

Ing. Stefano Leonori (responsabile)
Geol. Fabrizio Pontoni (responsabile)
Geol. Domenico Venanzini (responsabile)
Ing. Floresita Pascucci
Ing. Simone Bisonni
Geol. Angelo Beano
Geol. Roberta Pontoni
Geol. Franco Pontoni
Geom. Mariano Perugini



Comune di:

Muccia (MC)



Committente:

Amministrazione Comunale

Oggetto:

**INTERVENTI DI CONSOLIDAMENTO DEL
VERSANTE DELL'ABITATO DI COSTAFIORE
INTERESSATO DA UN MOVIMENTO FRANOSO
(L.61/98 - art.2, comma 3, let. e)**

PROGETTO ESECUTIVO

Elaborato:

E7

Titolo:


Opera di sostegno: stato di
progetto

N° commessa:
13_040

ID elaborato:
13_040_T_A_E7



Ediz.	Data	Motivazione	Redatto	Controllato	Approvato
A	Settembre 2020	Prima emissione	Floresita Pascucci	Stefano Leonori	Stefano Leonori

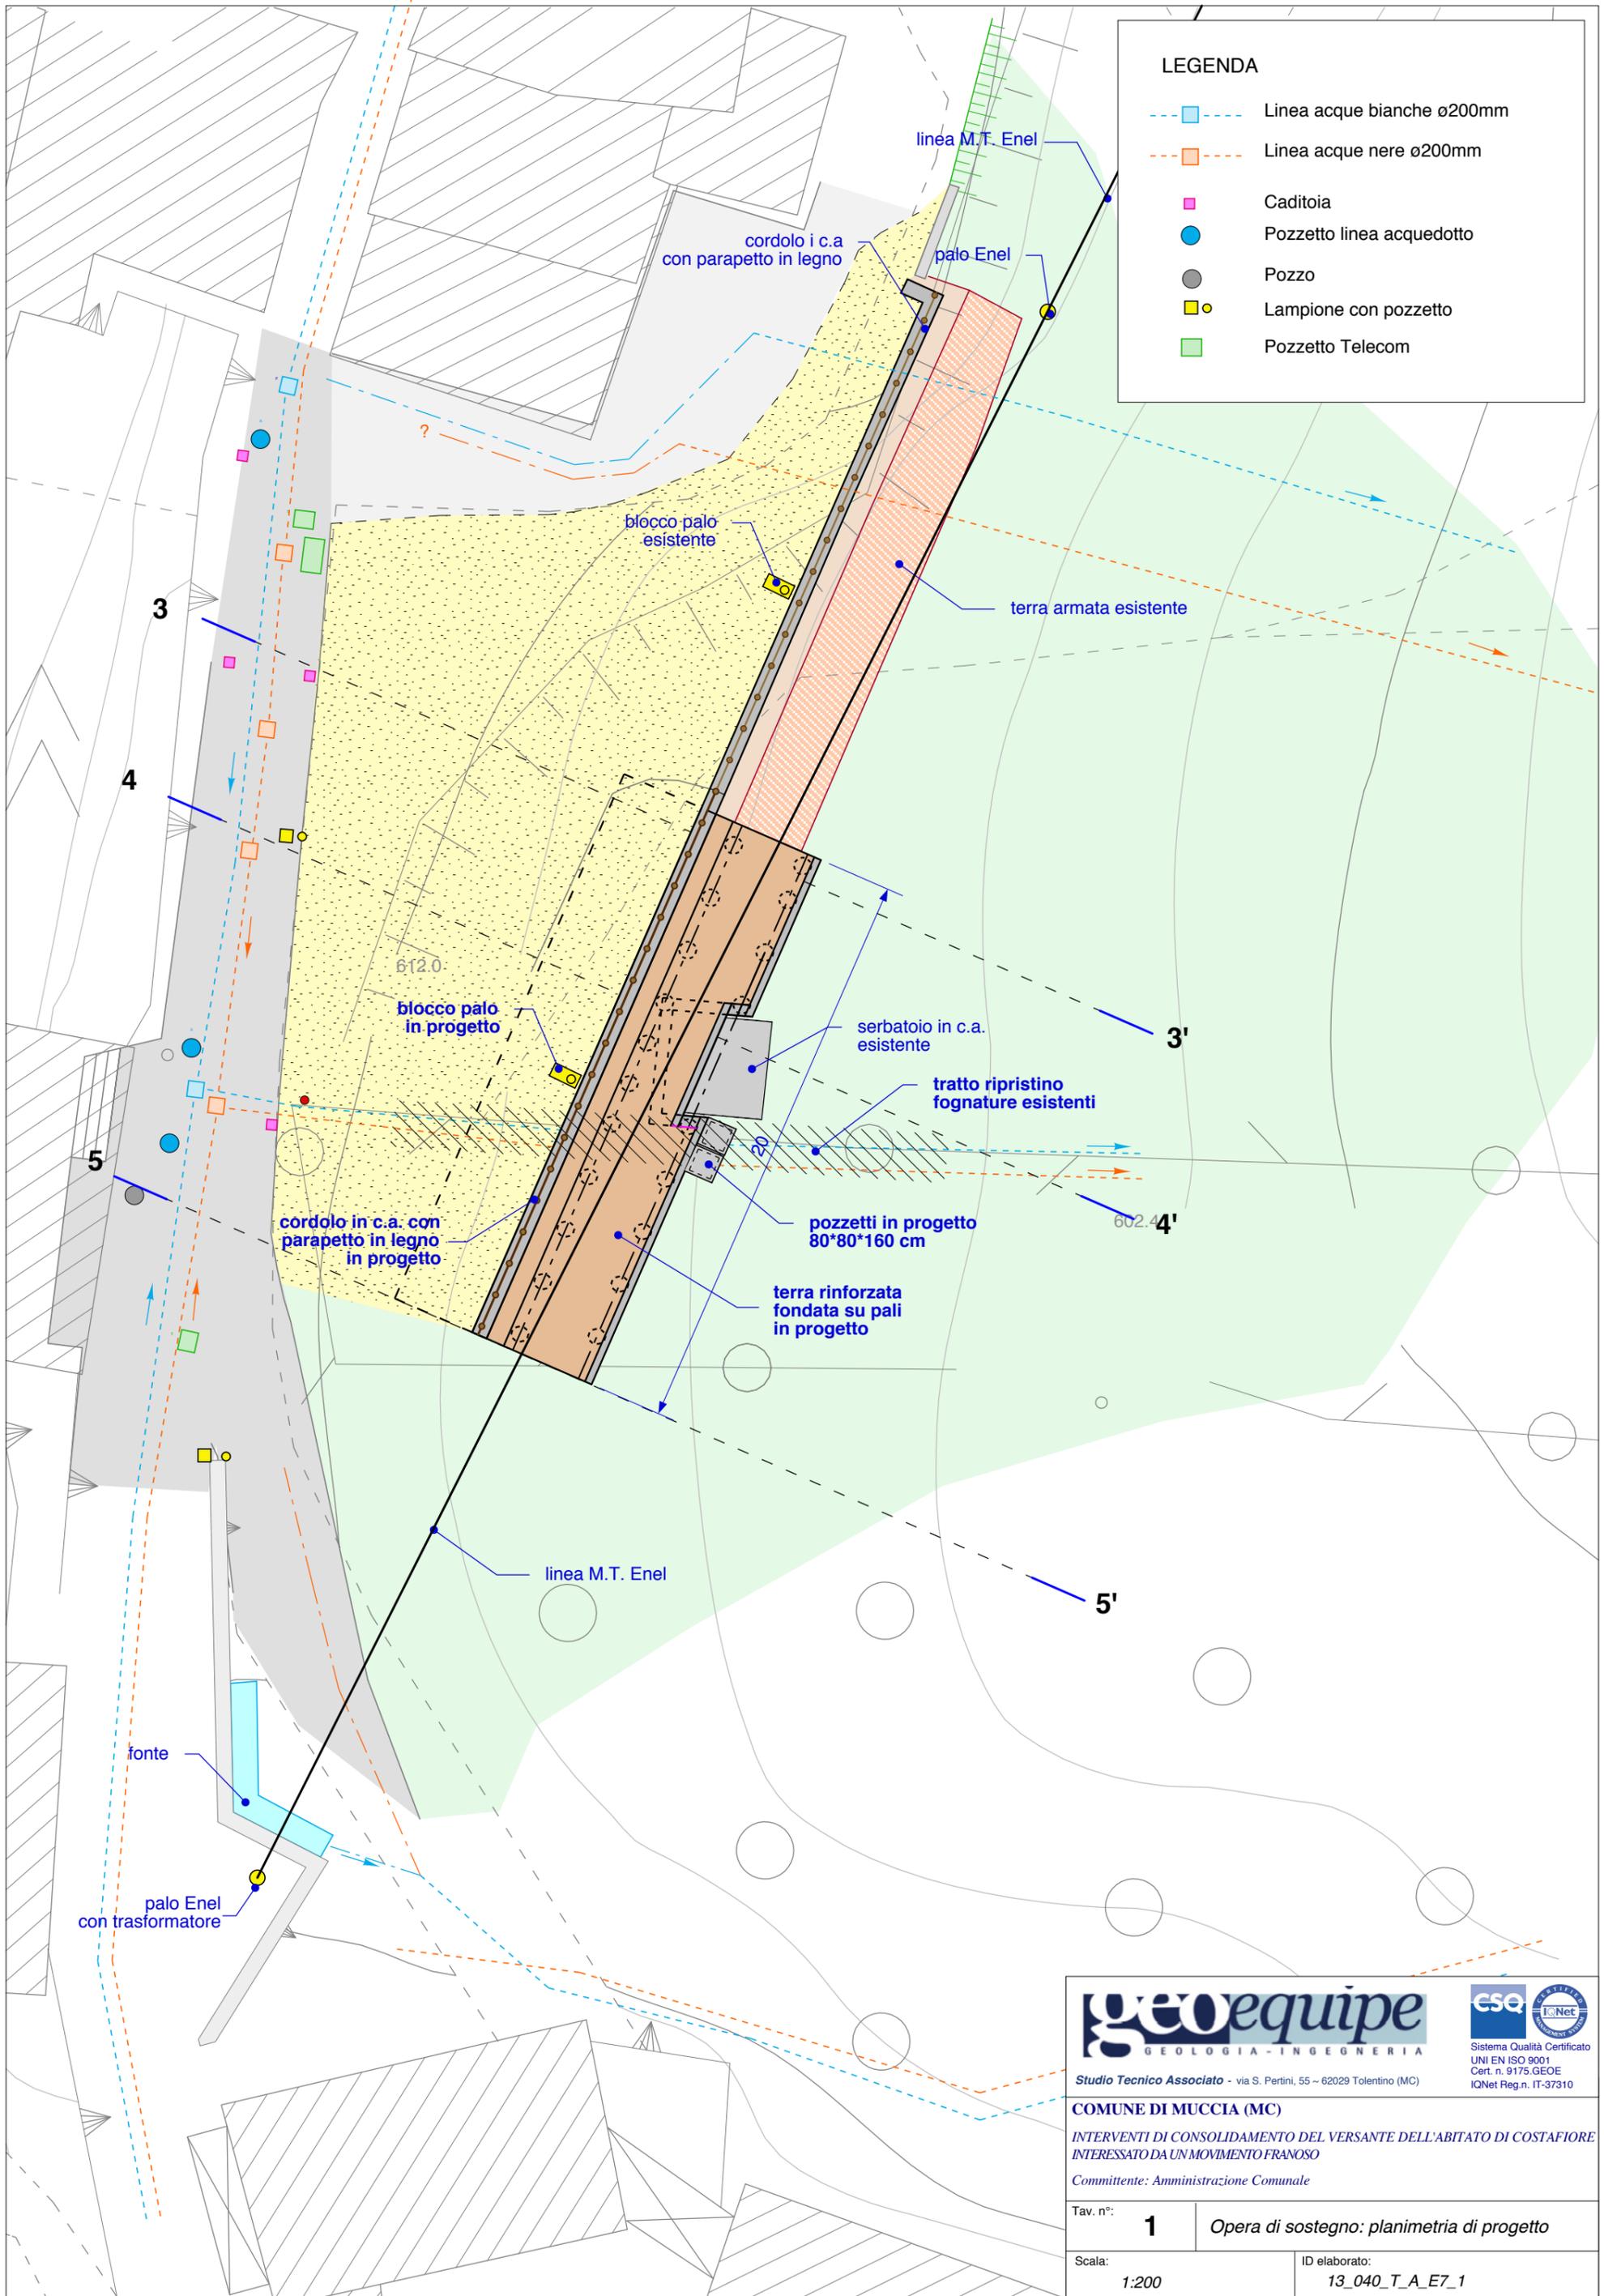

LEGENDA

- Linea acque bianche ø200mm
- Linea acque nere ø200mm
- Caditoia
- Pozzetto linea acquedotto
- Pozzo
- ● Lampione con pozzetto
- Pozzetto Telecom



geoequipe
GEOLOGIA - INGEGNERIA

Studio Tecnico Associato - via S. Pertini, 55 - 62029 Tolentino (MC)



Sistema Qualità Certificato
UNI EN ISO 9001
Cert. n. 9175.GEOE
IQNet Reg.n. IT-37310


COMUNE DI MUCCIA (MC)

INTERVENTI DI CONSOLIDAMENTO DEL VERSANTE DELL'ABITATO DI COSTAFIORE INTERESSATO DA UN MOVIMENTO FRANOSO

Committente: Amministrazione Comunale

Tav. n°:	1	Opera di sostegno: planimetria di progetto
Scala:	1:200	ID elaborato: 13_040_T_A_E7_1

SEZIONE 3

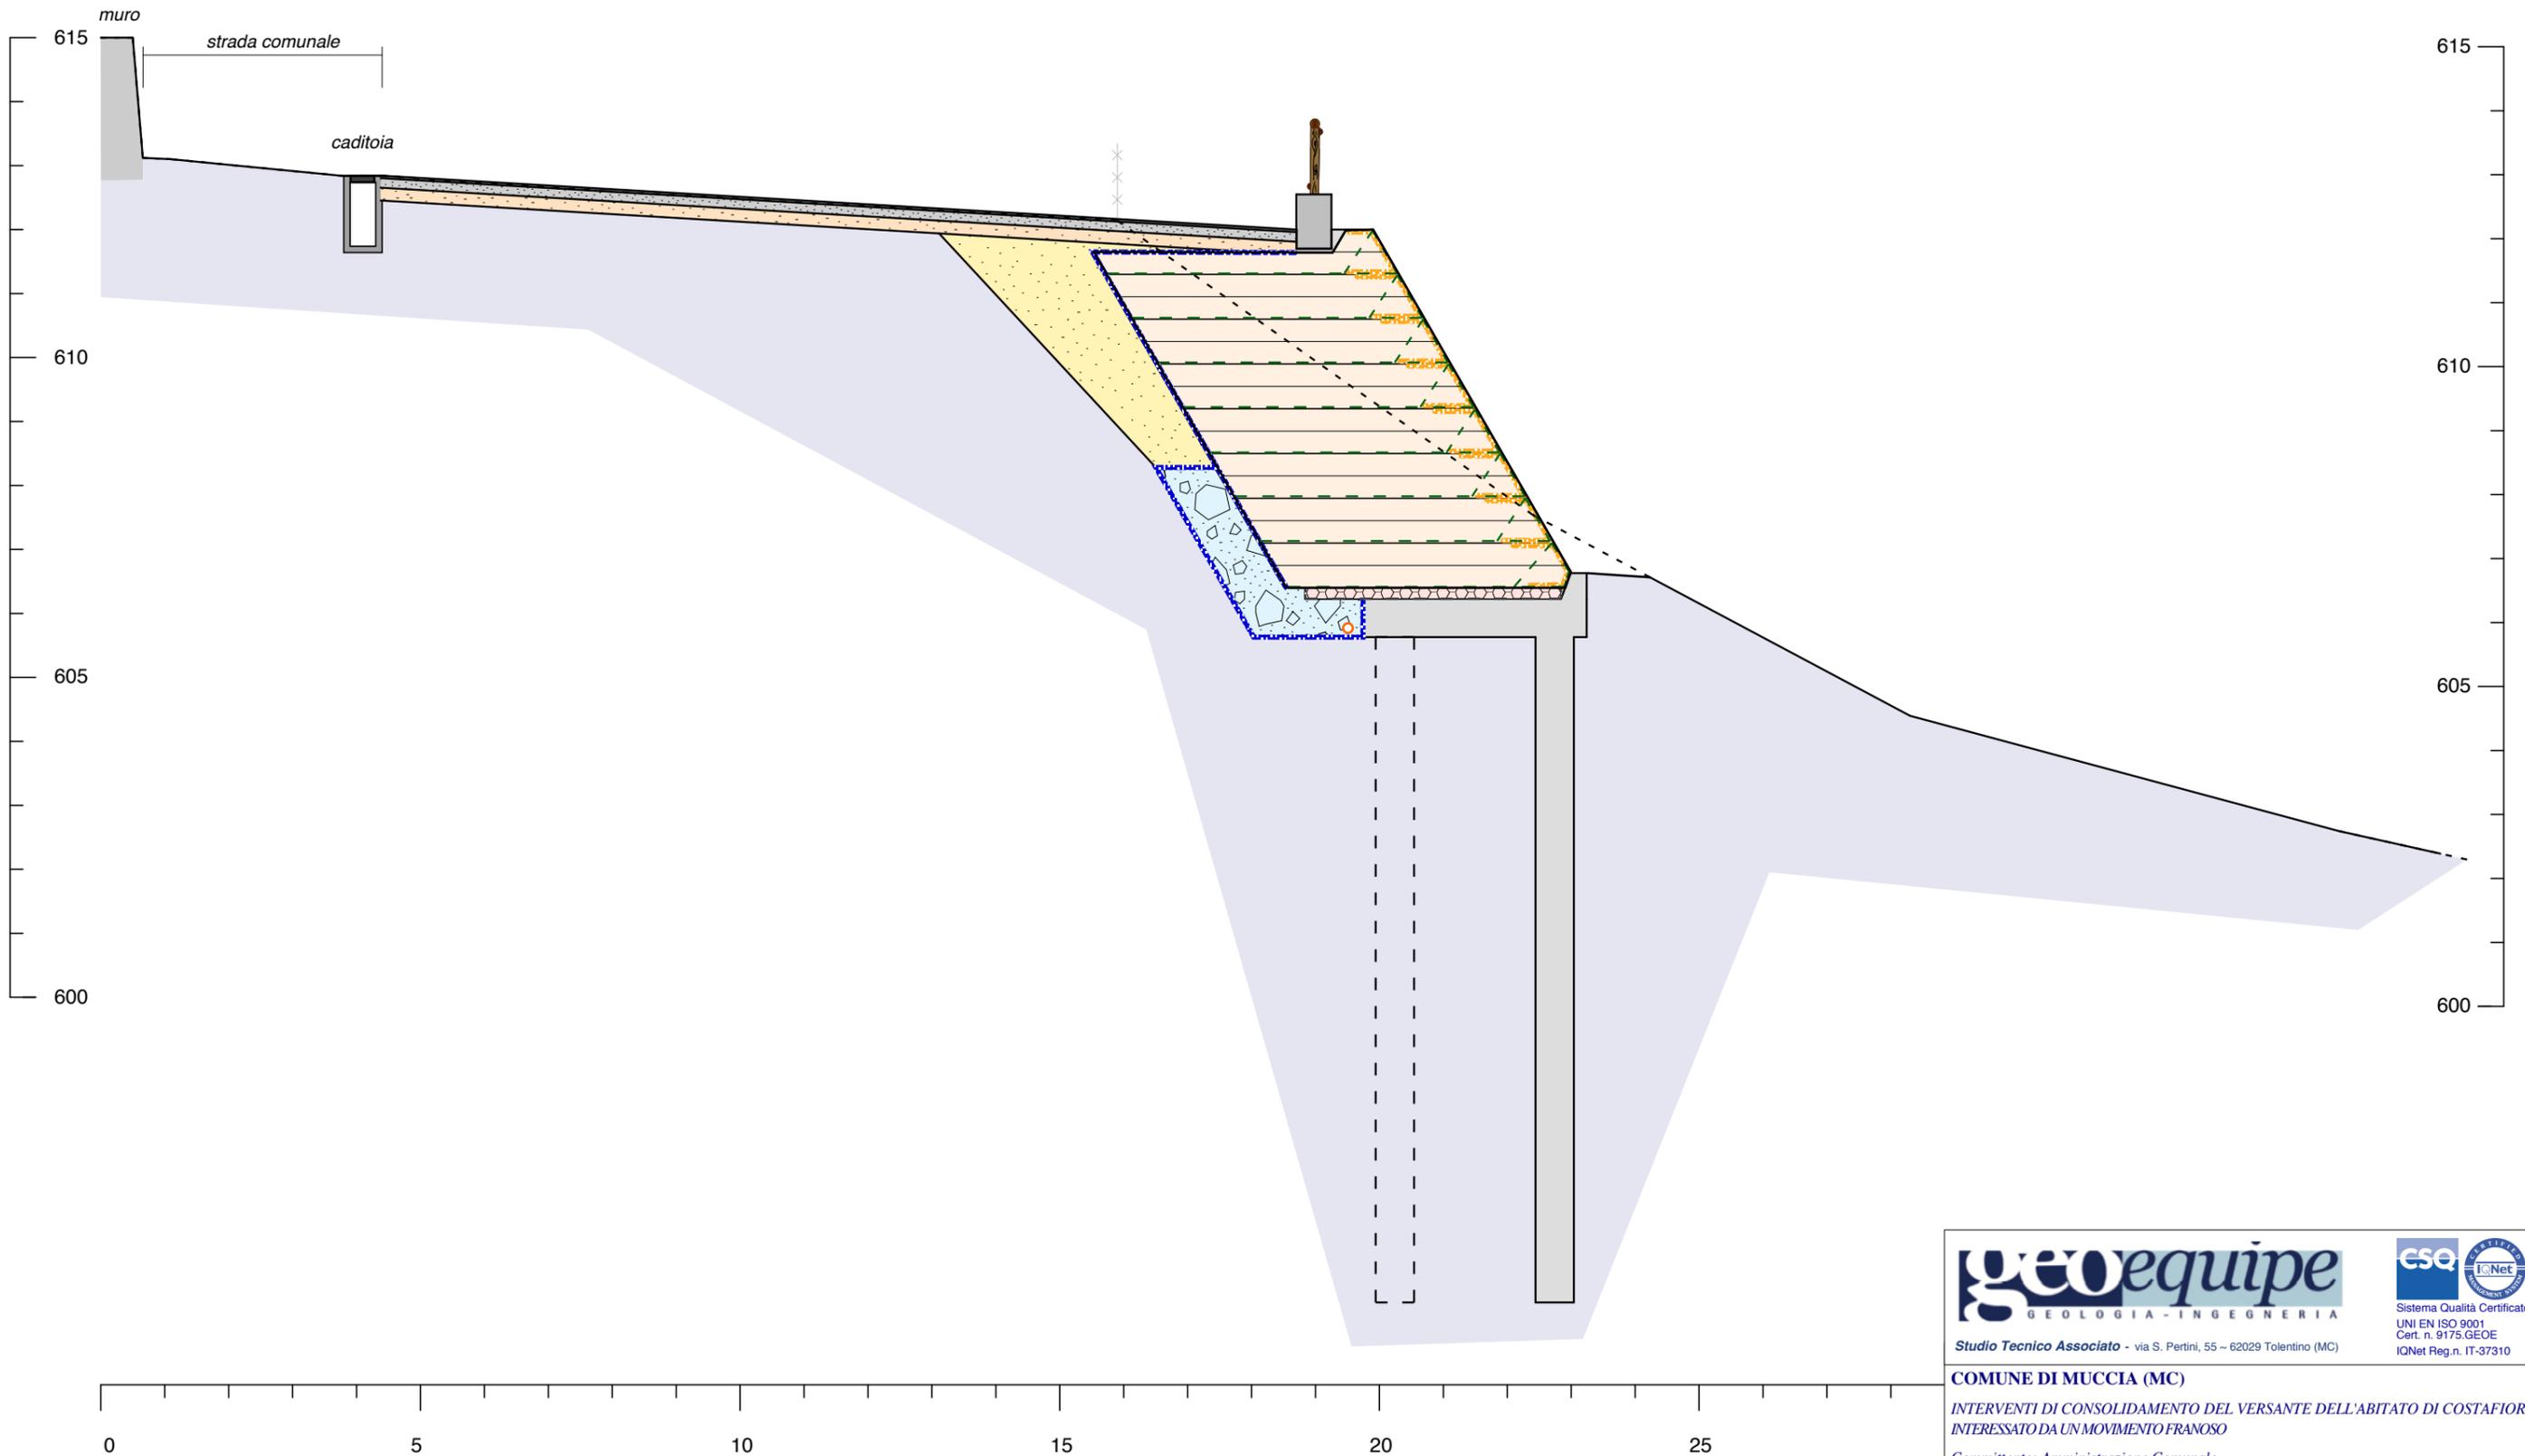

geoequipe
GEOLOGIA - INGEGNERIA



esq **IQNet**
Sistema Qualità Certificato
UNI EN ISO 9001
Cert. n. 9175.GEOE
IQNet Reg.n. IT-37310

Studio Tecnico Associato - via S. Pertini, 55 - 62029 Tolentino (MC)

COMUNE DI MUCCIA (MC)
INTERVENTI DI CONSOLIDAMENTO DEL VERSANTE DELL'ABITATO DI COSTAFIORE
INTERESSATO DA UN MOVIMENTO FRANOSO
Committente: Amministrazione Comunale


Tav. n°:	2	Opera di sostegno: sezione 3 di progetto
Scala:	1:100	ID elaborato: 13_040_T_A_E7_2

SEZIONE 4

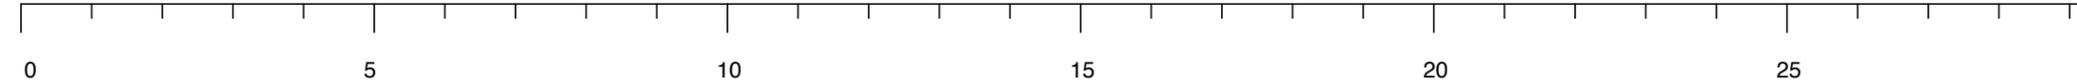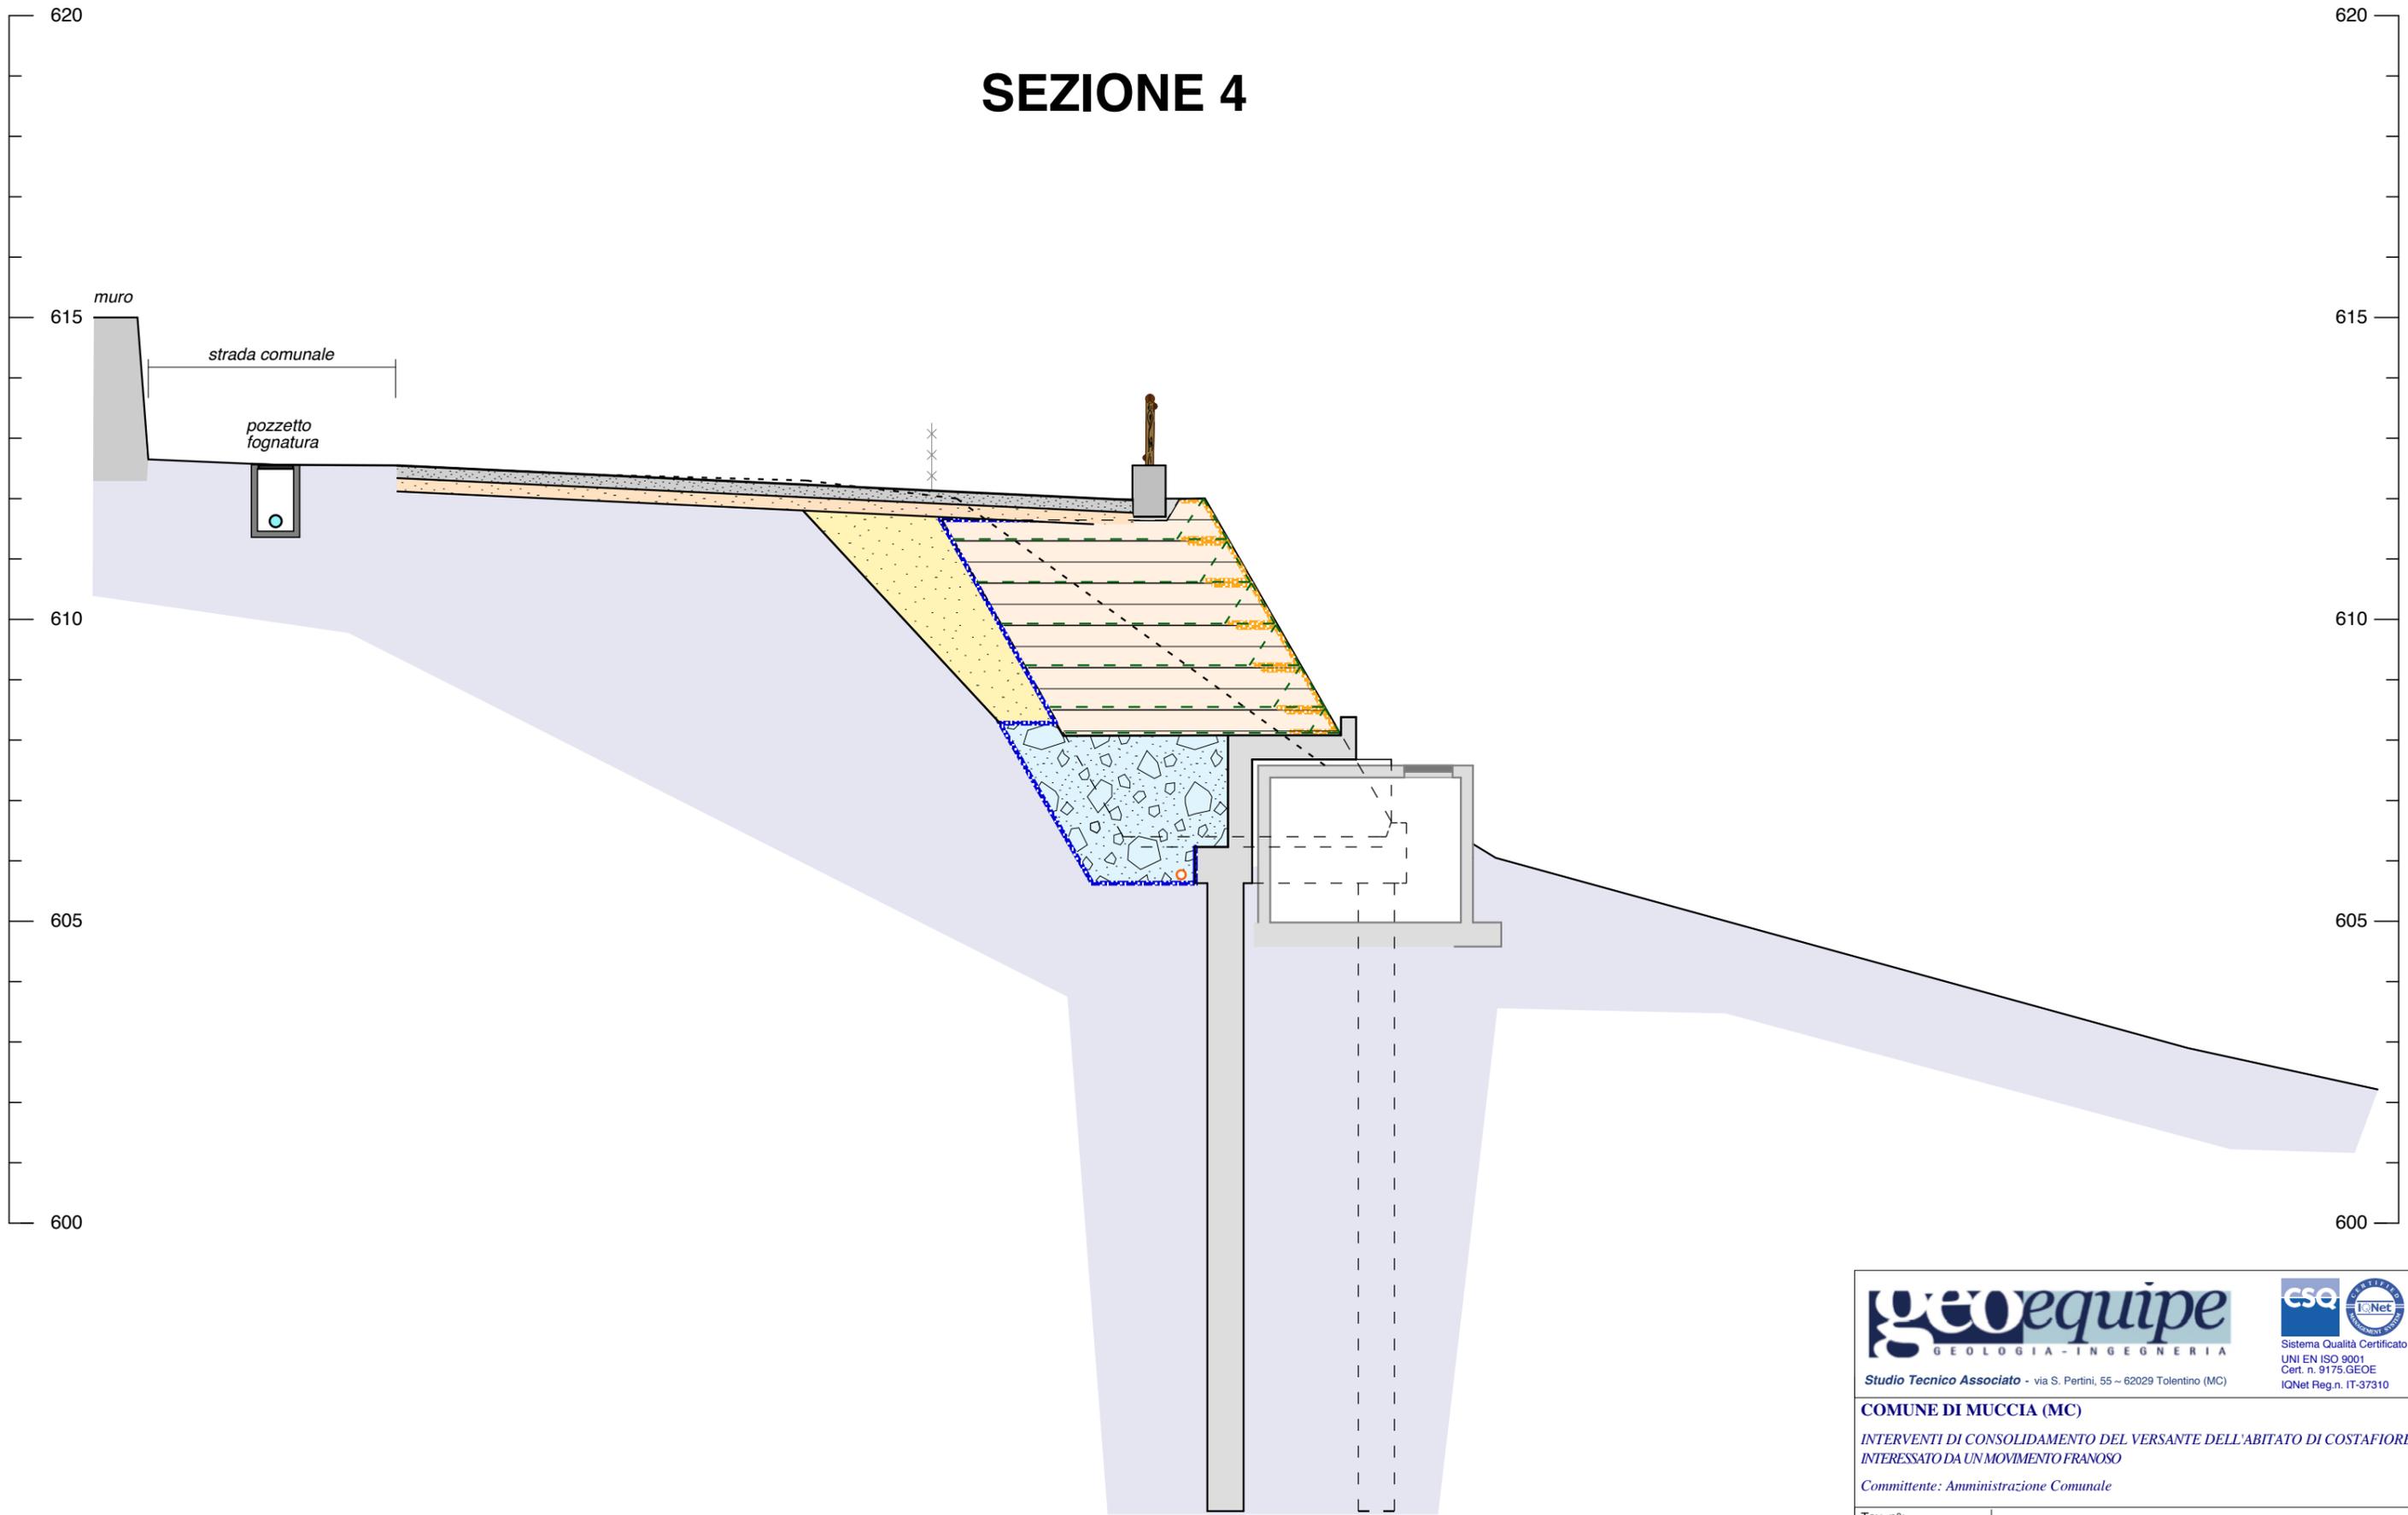

 GEOLOGIA - INGEGNERIA		 Sistema Qualità Certificato UNI EN ISO 9001 Cert. n. 9175.GEOE IQNet Reg.n. IT-37310
Studio Tecnico Associato - via S. Pertini, 55 - 62029 Tolentino (MC)		
COMUNE DI MUCCIA (MC)		
INTERVENTI DI CONSOLIDAMENTO DEL VERSANTE DELL'ABITATO DI COSTAFIORE INTERESSATO DA UN MOVIMENTO FRANOSO		
Committente: Amministrazione Comunale		
Tav. n°:	3	Opera di sostegno: sezione 4 di progetto
Scala:	1:100	ID elaborato: 13_040_T_A_E7_3


SEZIONE 5

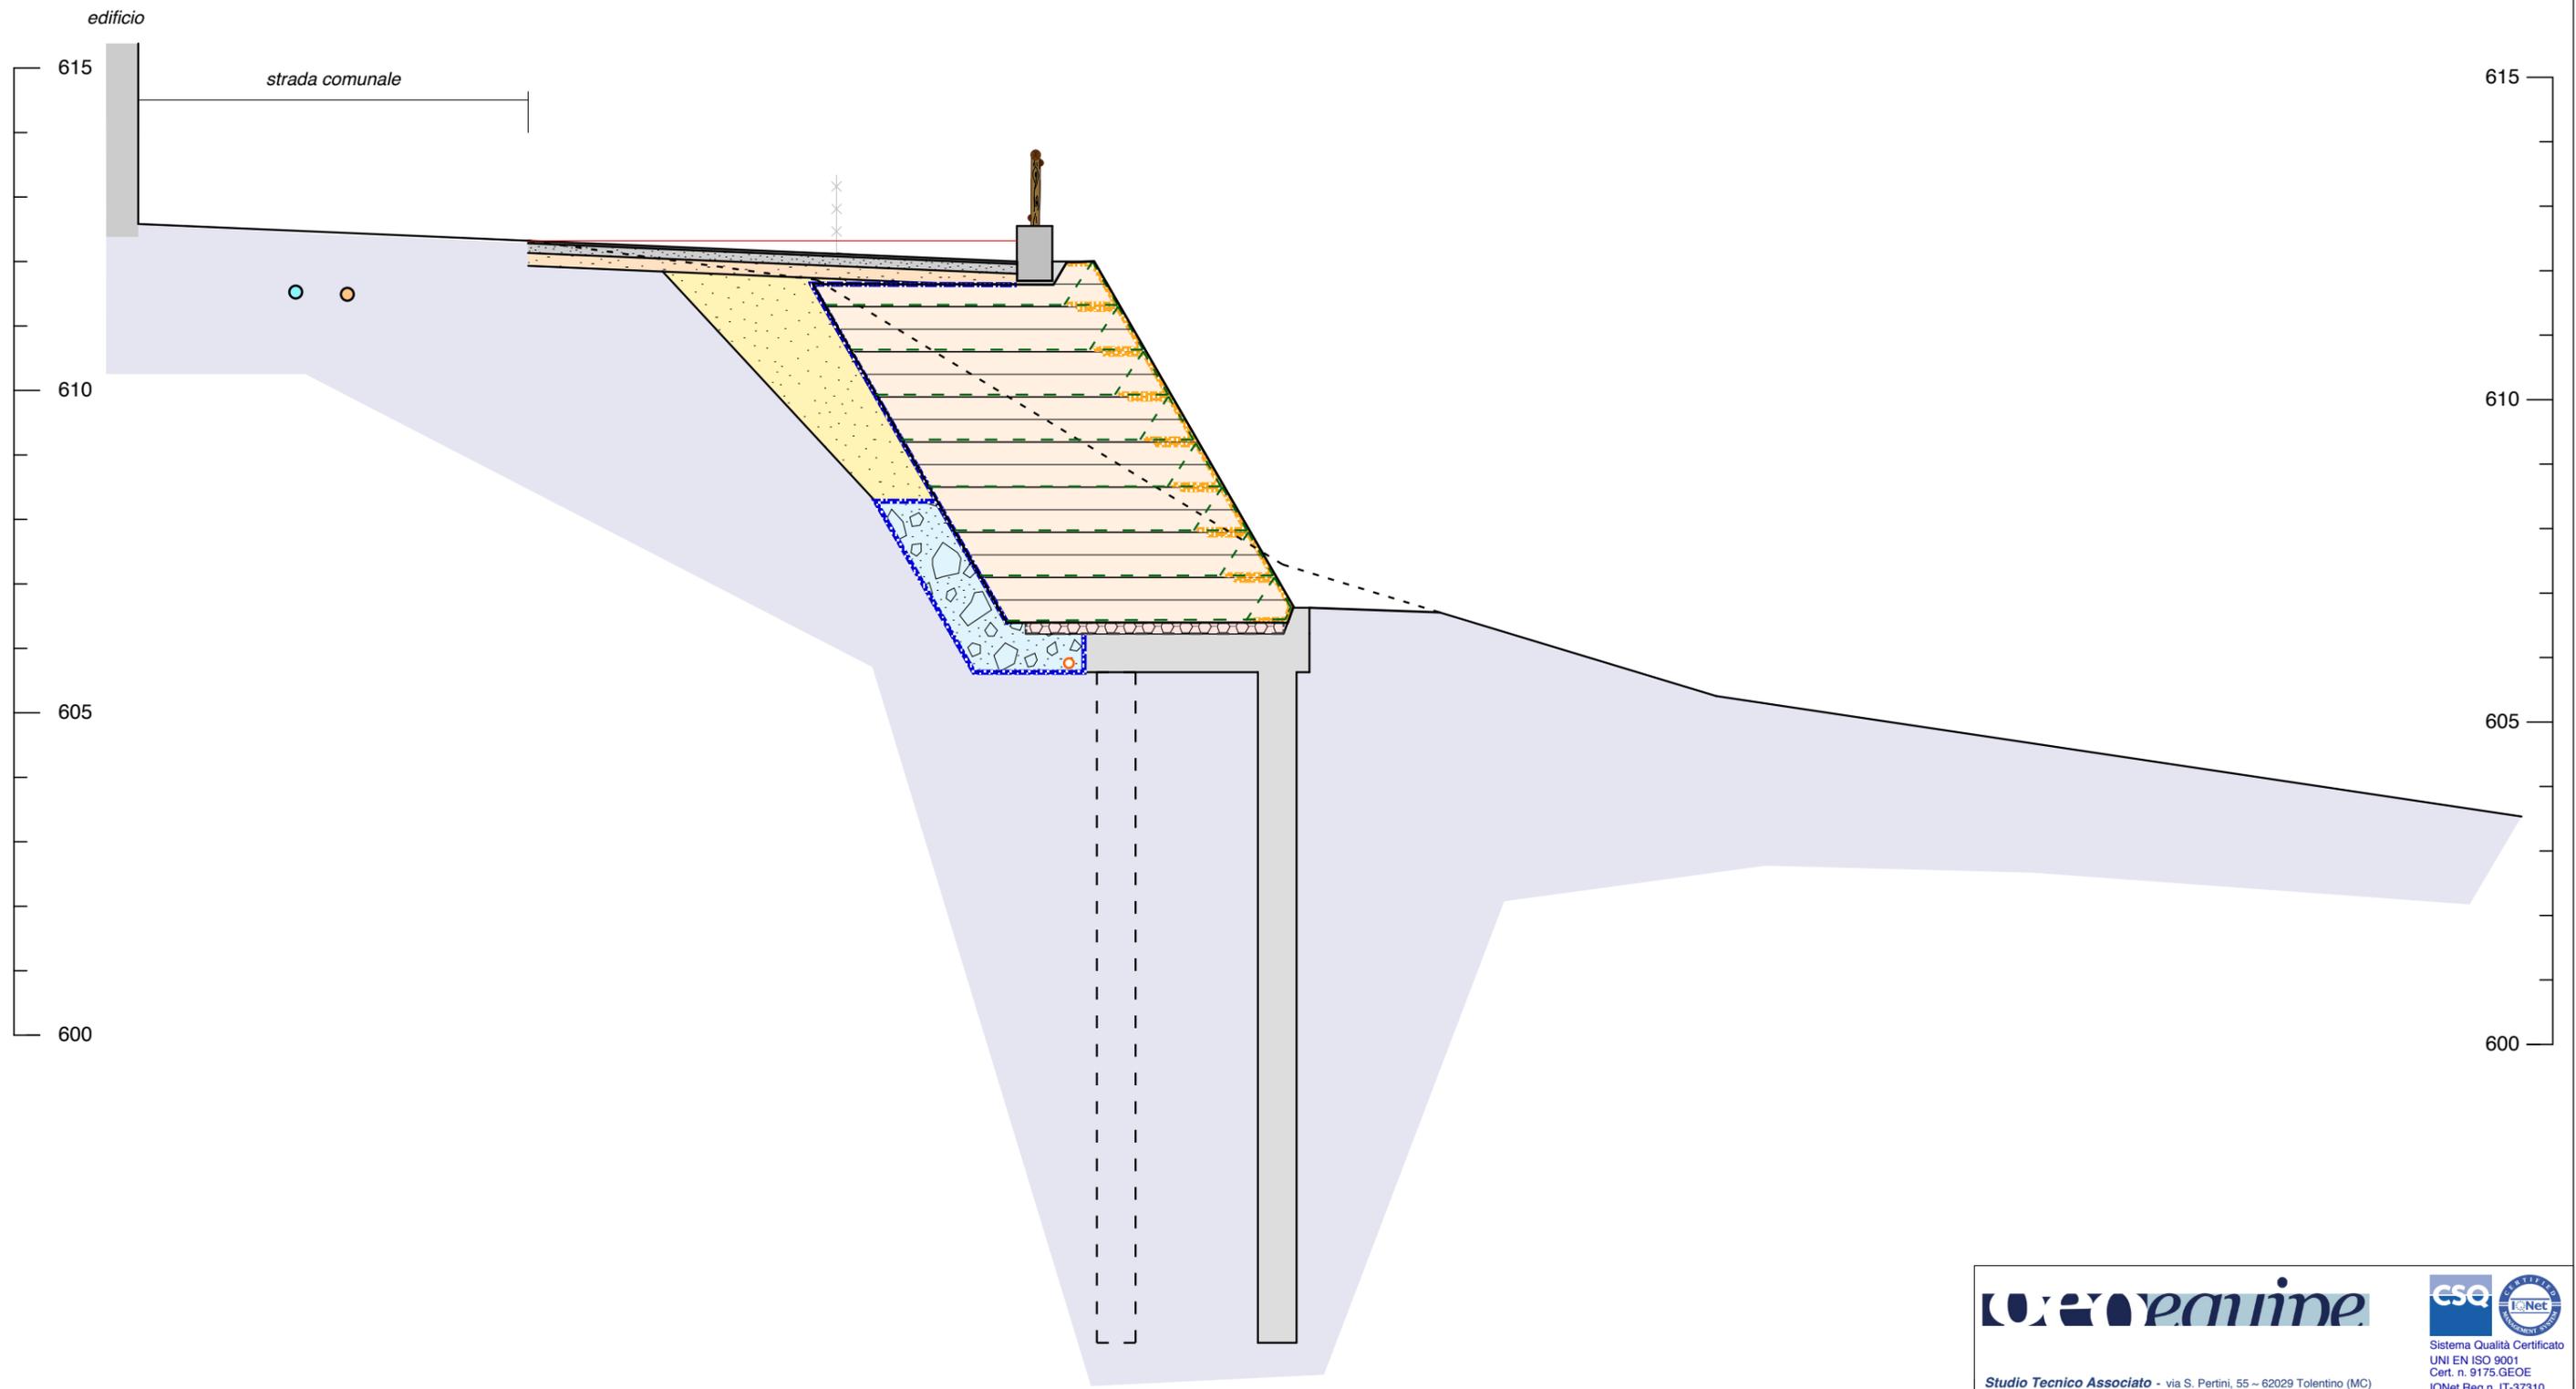

		
Studio Tecnico Associato - via S. Pertini, 55 - 62029 Tolentino (MC)		Sistema Qualità Certificato UNI EN ISO 9001 Cert. n. 9175.GEOE IQNet Reg.n. IT-37310
COMUNE DI MUCCIA (MC)		
INTERVENTI DI CONSOLIDAMENTO DEL VERSANTE DELL'ABITATO DI COSTAFIORE INTERESSATO DA UN MOVIMENTO FRANOSO		
Committente: Amministrazione Comunale		
Tav. n°:	4	Opera di sostegno: sezione 5 di progetto
Scala:	1:100	ID elaborato: 13_040_T_A_E7_4

TERRA ARMATA


scala 1:50

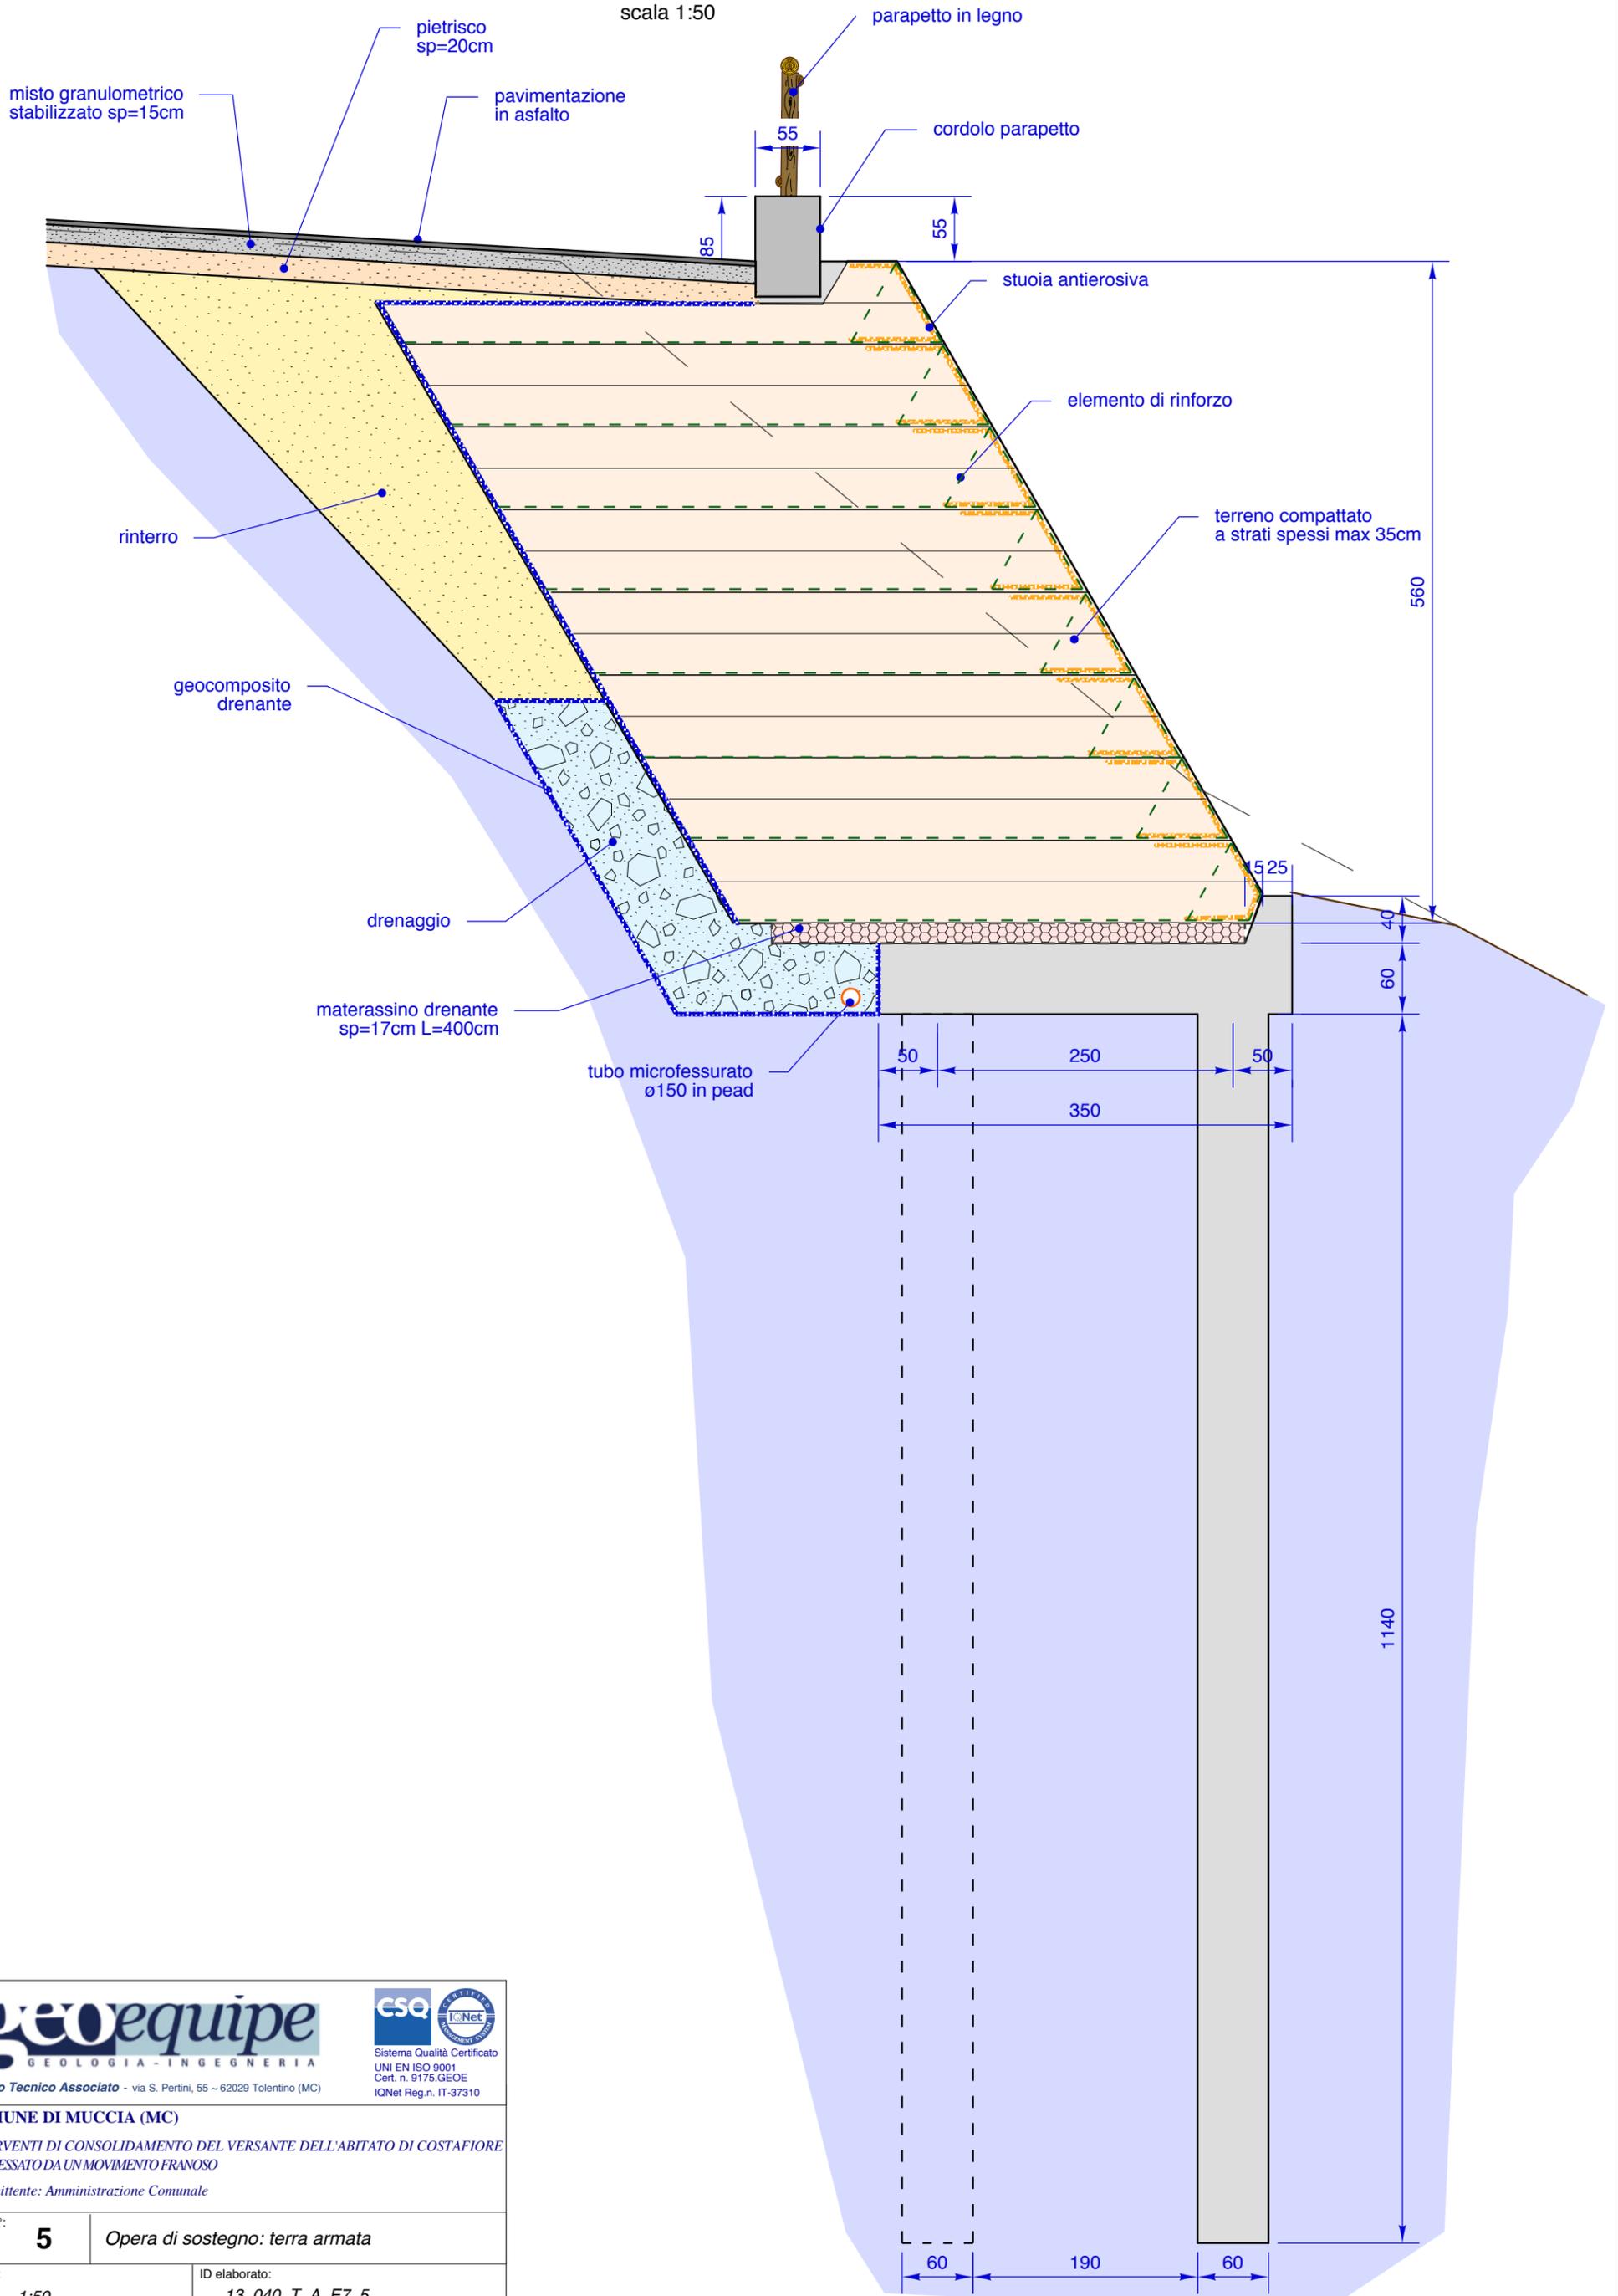

COMUNE DI MUCCIA (MC)
 INTERVENTI DI CONSOLIDAMENTO DEL VERSANTE DELL'ABITATO DI COSTAFIORE
 INTERESSATO DA UN MOVIMENTO FRANOSO
 Committente: Amministrazione Comunale


Tav. n°:	5	Opera di sostegno: terra armata
Scala:	1:50	ID elaborato: 13_040_T_A_E7_5

RIPRISTINO FOGNATURE ESISTENTI

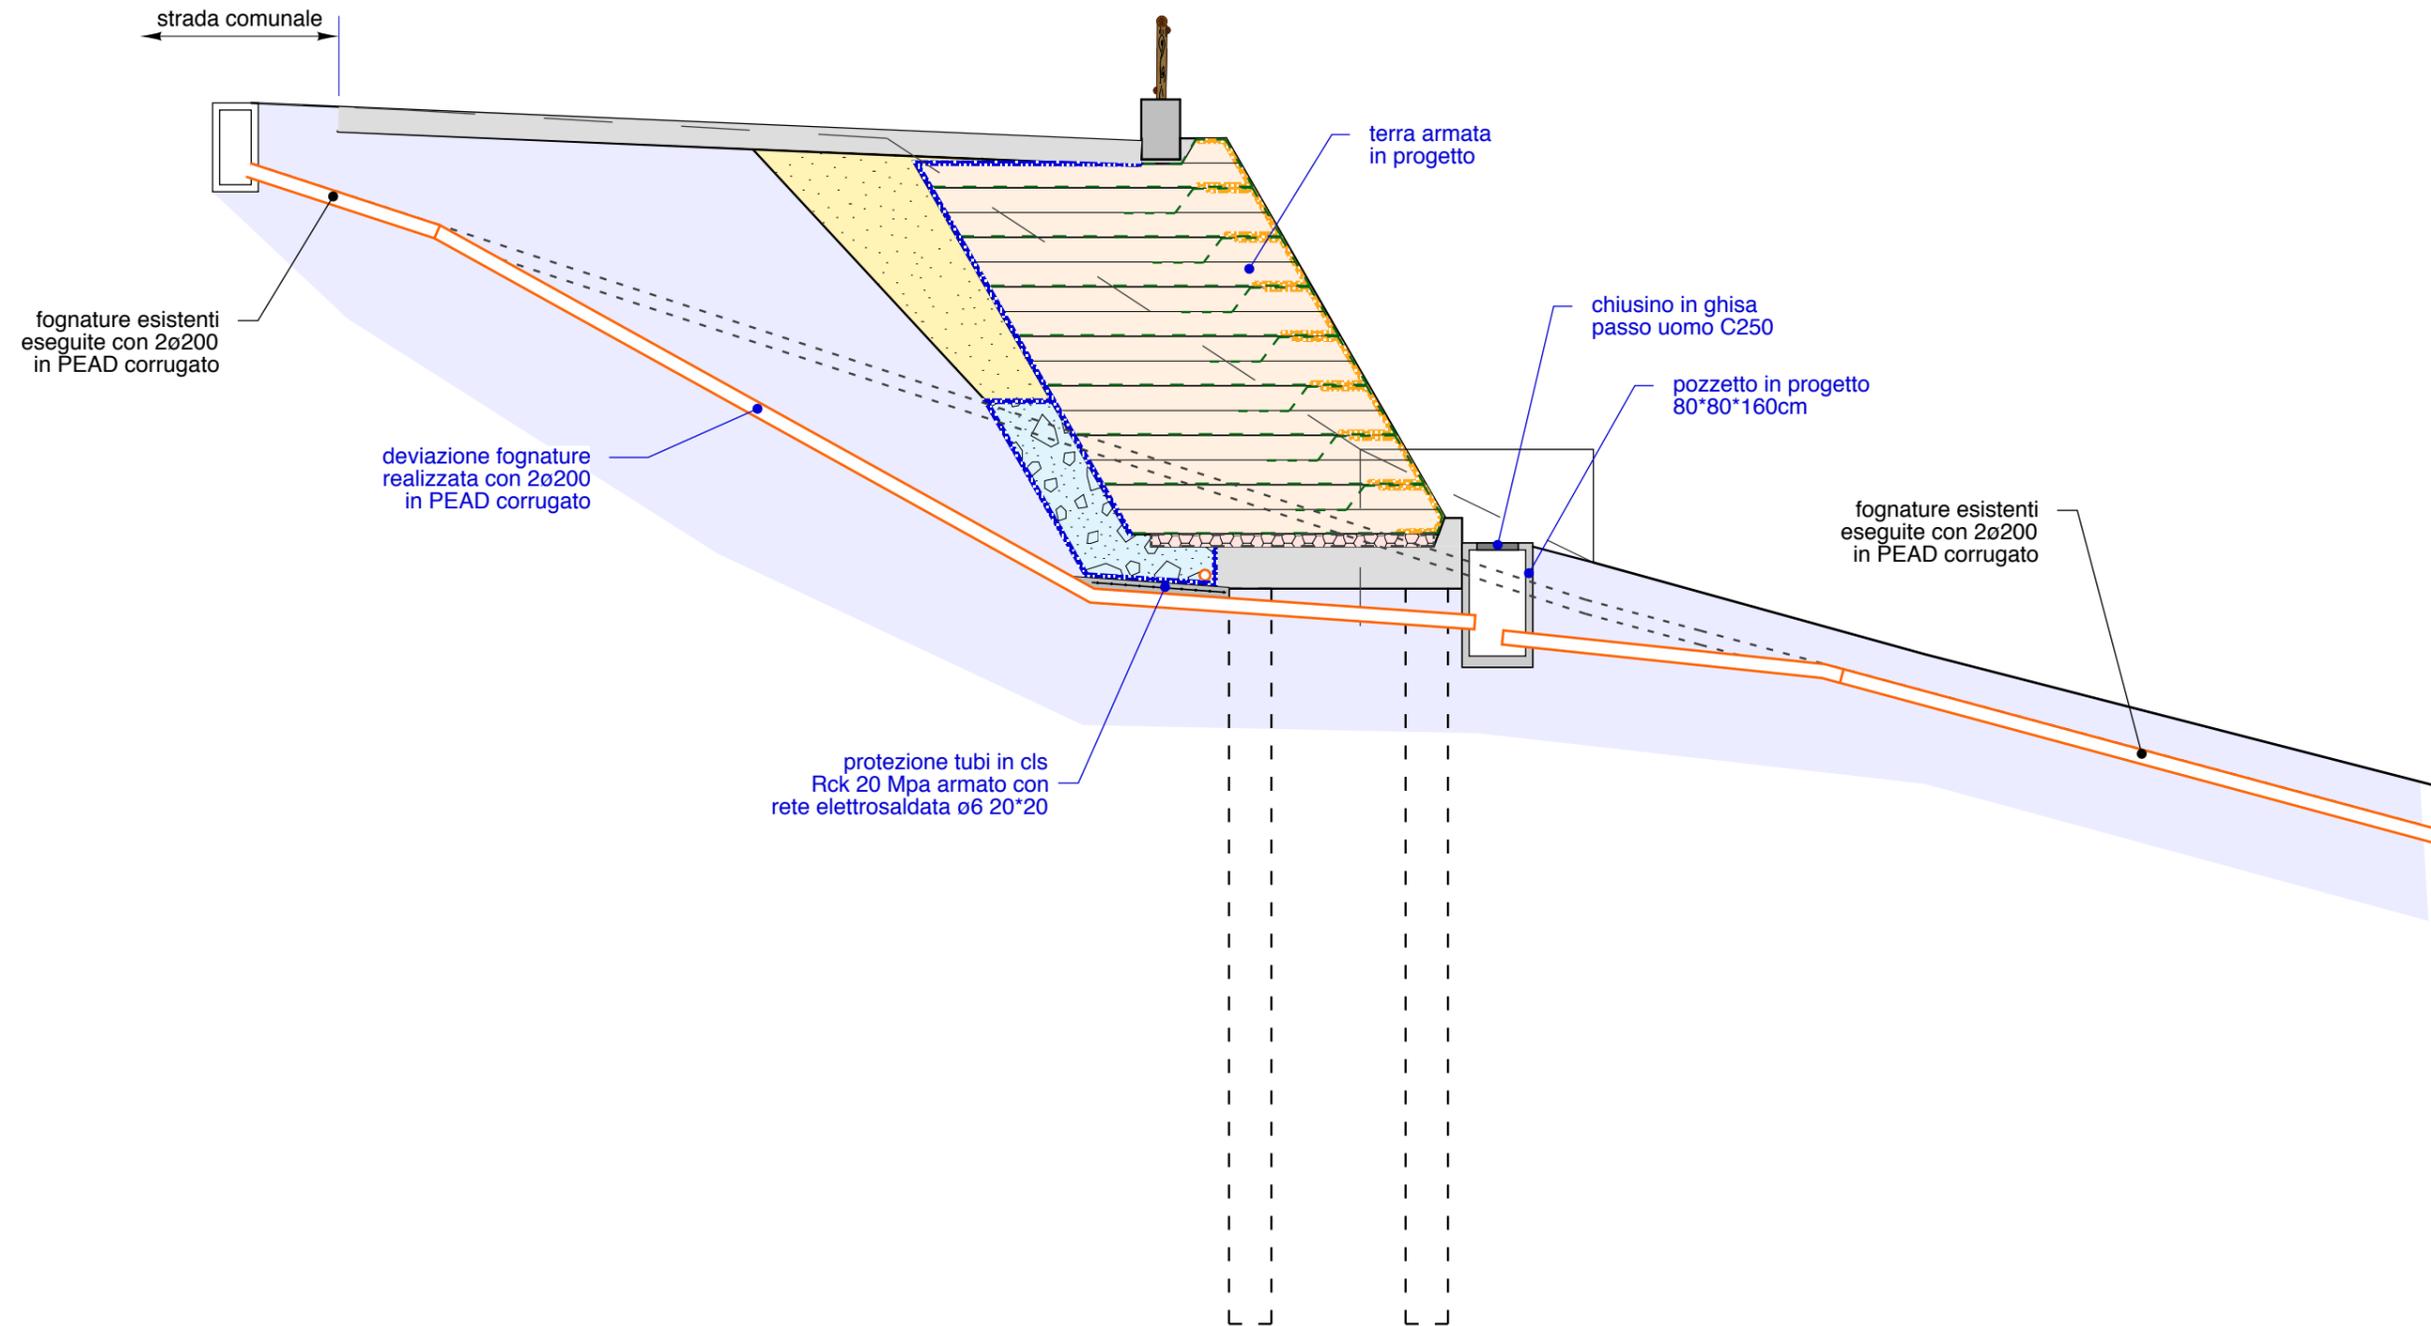


 	
Studio Tecnico Associato - via S. Pertini, 55 - 62029 Tolentino (MC)	
COMUNE DI MUCCIA (MC) INTERVENTI DI CONSOLIDAMENTO DEL VERSANTE DELL'ABITATO DI COSTAFIORE INTERESSATO DA UN MOVIMENTO FRANOSO Committente: Amministrazione Comunale	
Tav. n°: 6	Opera di sostegno: ripristino fognature
Scala: 1:100	ID elaborato: 13_040_T_A_E7_6

CARPENTERIA FONDAZIONI

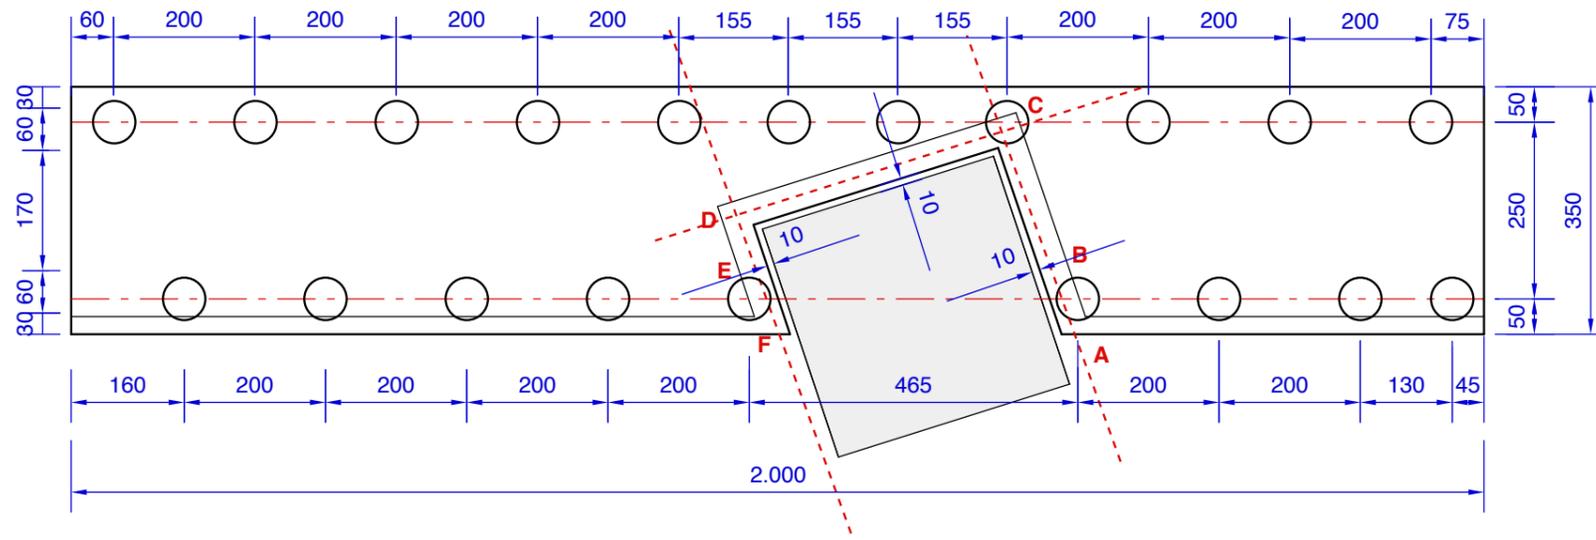

n. 20 pali trivellati
 ø 60cm
 L=10,4ml

CARPENTERIA ELEMENTI IN C.A. A PROTEZIONE DEL SERBATOIO

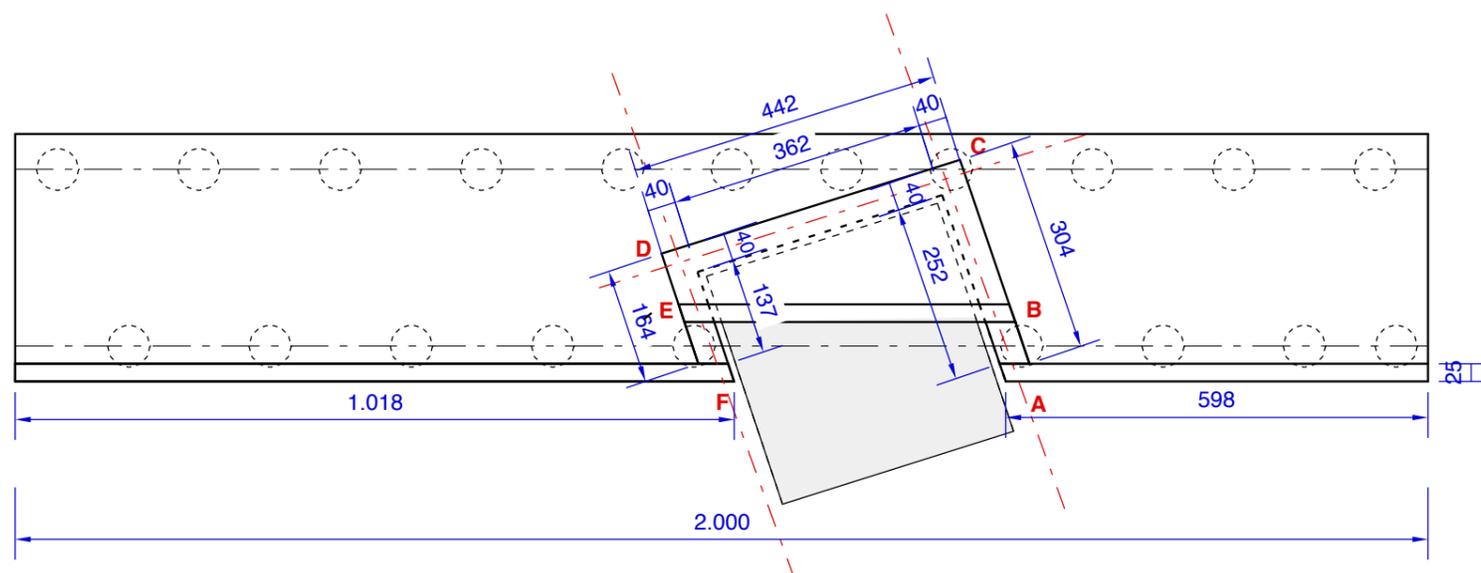




geoequipe
 GEOLOGIA - INGEGNERIA

Studio Tecnico Associato - via S. Pertini, 55 - 62029 Tolentino (MC)

esq **icNet**
 Sistema Qualità Certificato
 UNI EN ISO 9001
 Cert. n. 9175.GEOE
 IQNet Reg.n. IT-37310

COMUNE DI MUCCIA (MC)
 INTERVENTI DI CONSOLIDAMENTO DEL VERSANTE DELL'ABITATO DI COSTAFIORE
 INTERESSATO DA UN MOVIMENTO FRANOSO
 Committente: Amministrazione Comunale

Tav. n°:	8	Opera di sostegno: carpenterie
Scala:	1:50	ID elaborato: 13_040_T_A_E7_8

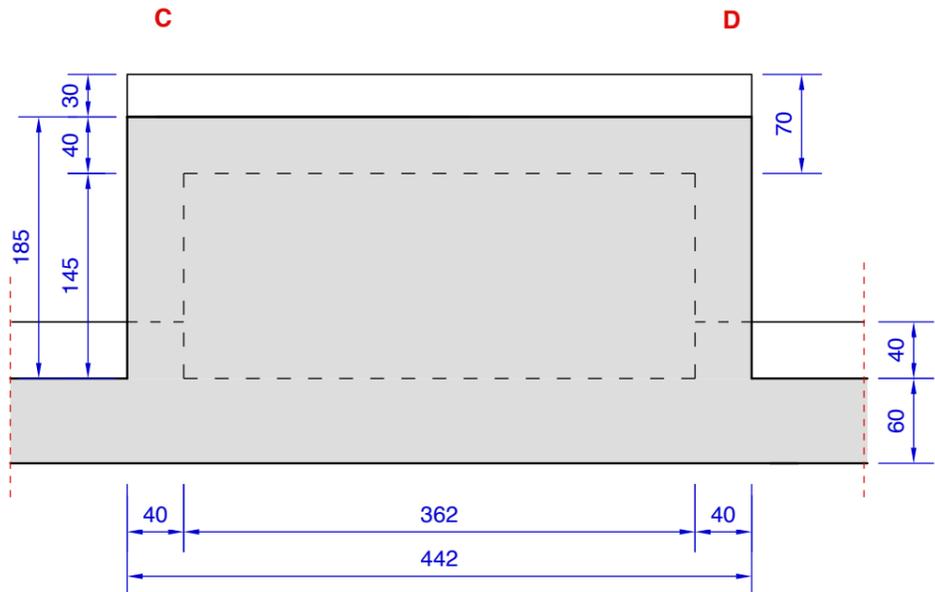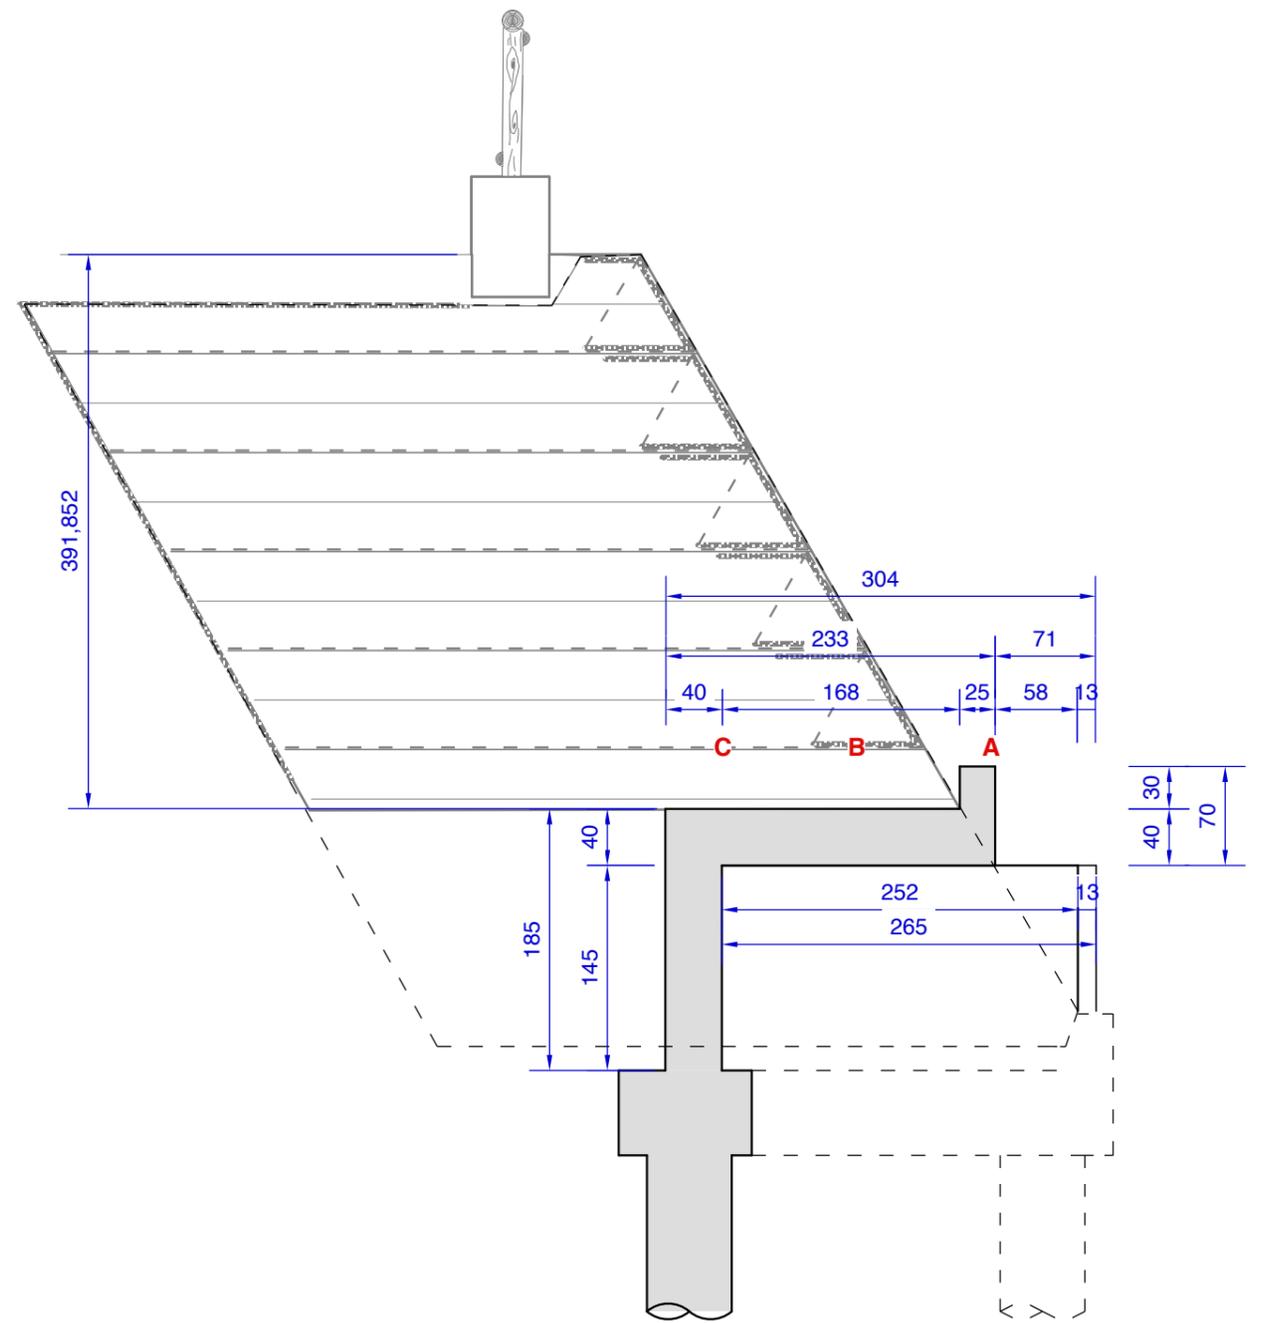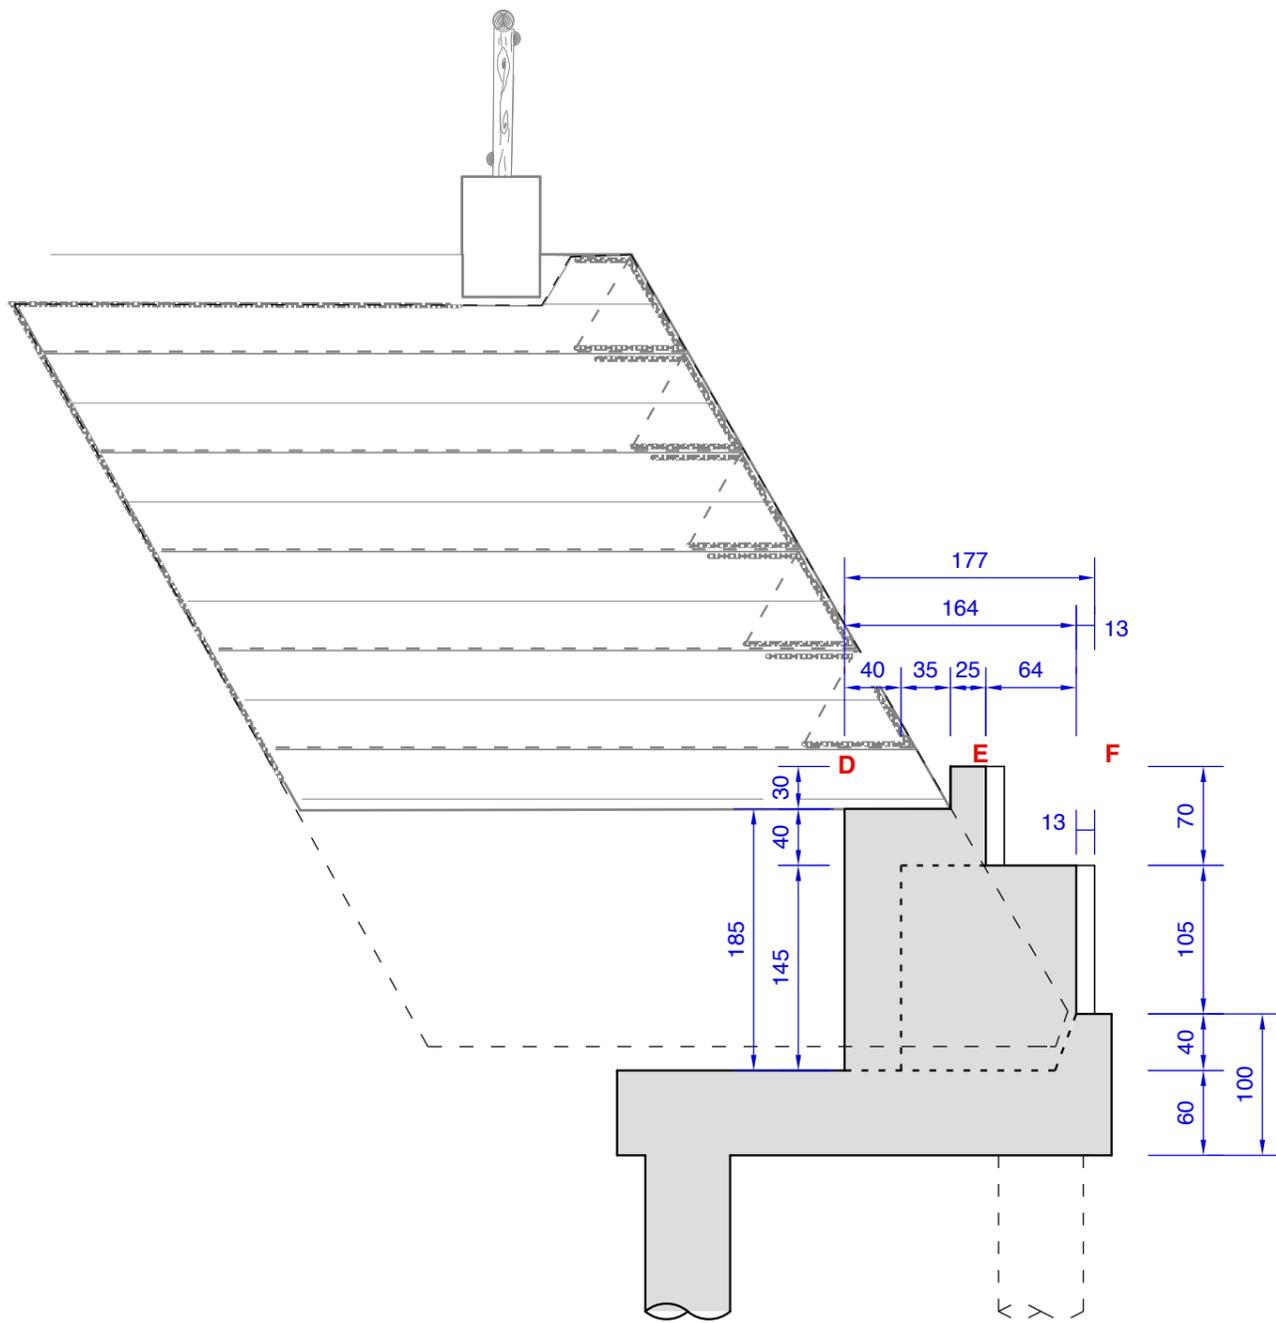




 GEOLOGIA - INGEGNERIA




Studio Tecnico Associato - via S. Pertini, 55 - 62029 Tolentino (MC)

Sistema Qualità Certificato
 UNI EN ISO 9001
 Cert. n. 9175.GEOE
 IQNet Reg.n. IT-37310


COMUNE DI MUCCIA (MC)
 INTERVENTI DI CONSOLIDAMENTO DEL VERSANTE DELL'ABITATO DI COSTAFIORE
 INTERESSATO DA UN MOVIMENTO FRANOSO
 Committente: Amministrazione Comunale

Tav. n°:	9	Opera di sostegno: elementi in c.a. a protezione del serbatoio esistente
Scala:	1:50	ID elaborato: 13_040_T_A_E7_9


ARMATURA SEZ 1

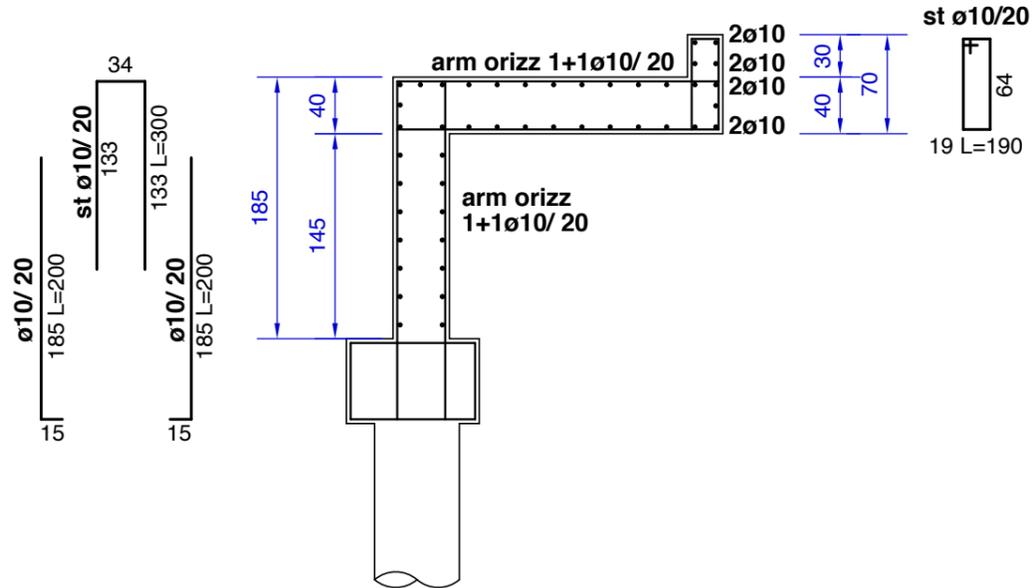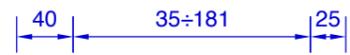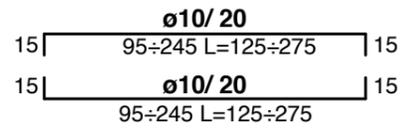

SEZ 1

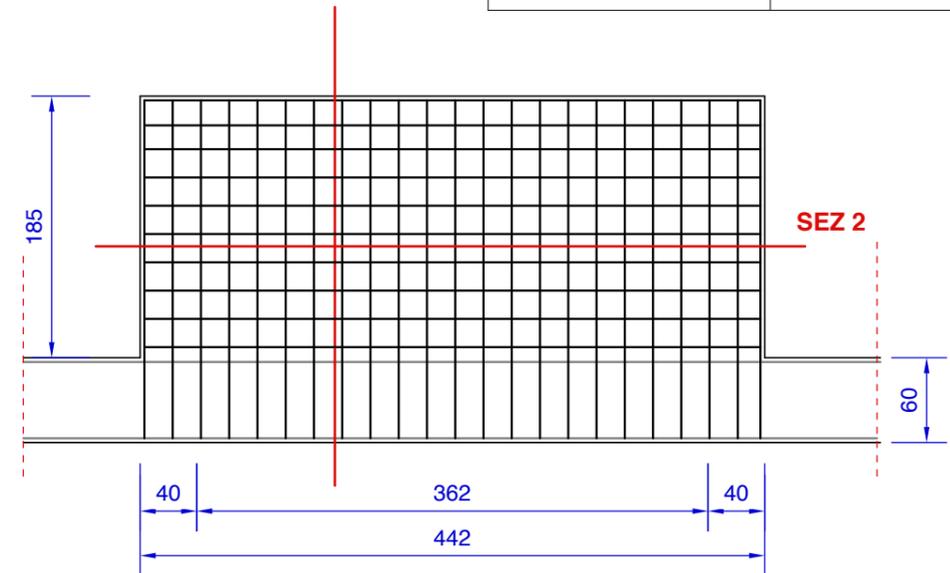


ARMATURA SEZ 2


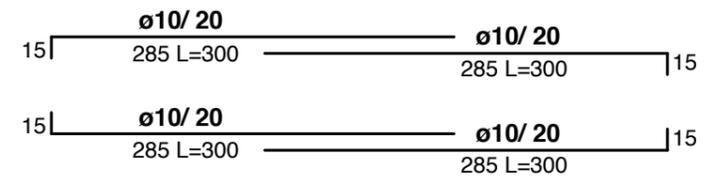


ARMATURA SEZ 3


ARMATURA SEZ 3

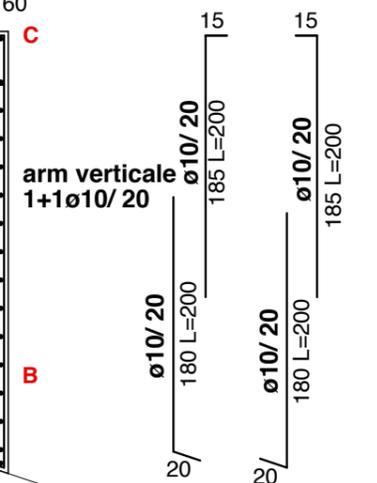



ARMATURA SEZ 4

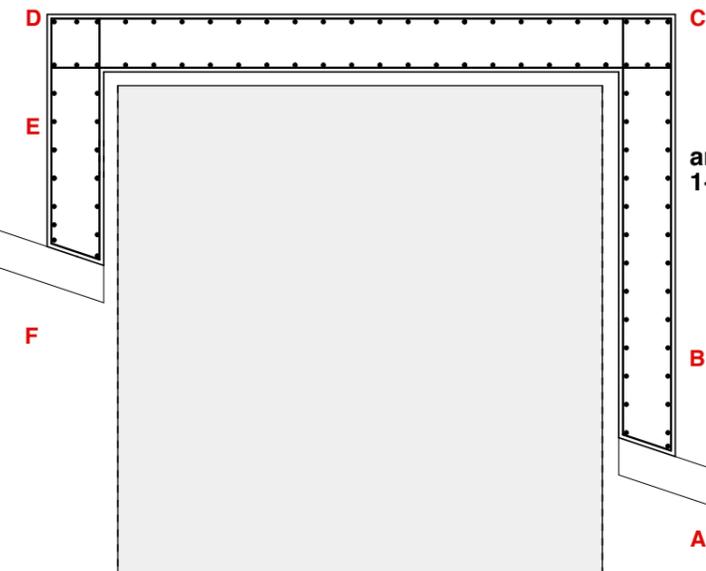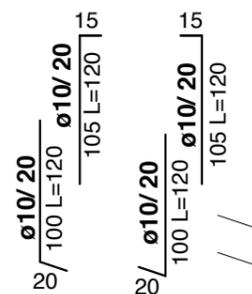





ARMATURA TRATTO CB

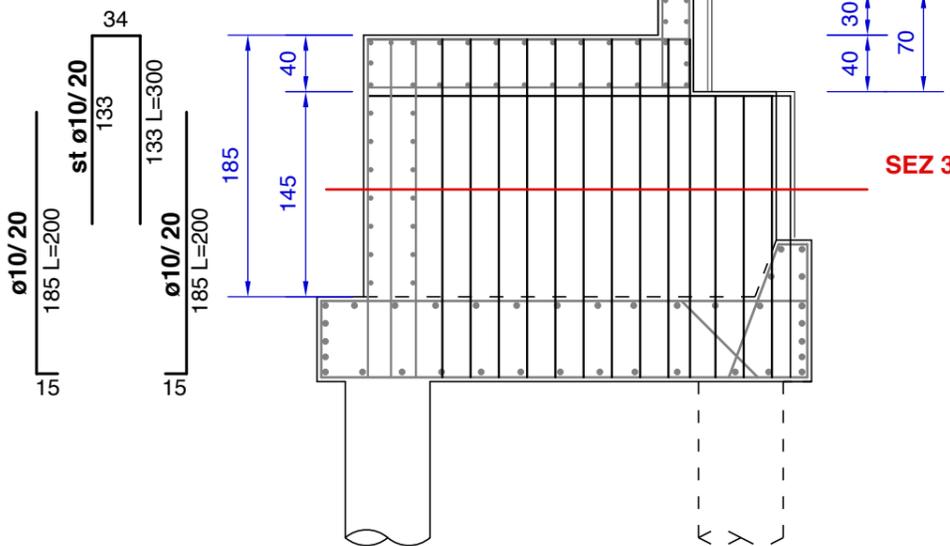



ARMATURA TRATTO BA

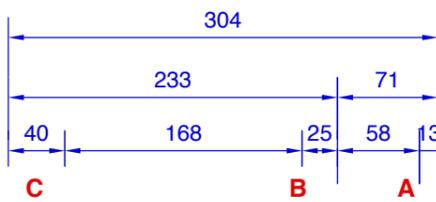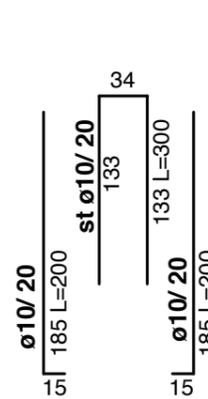


SEZ 3

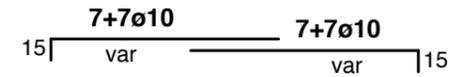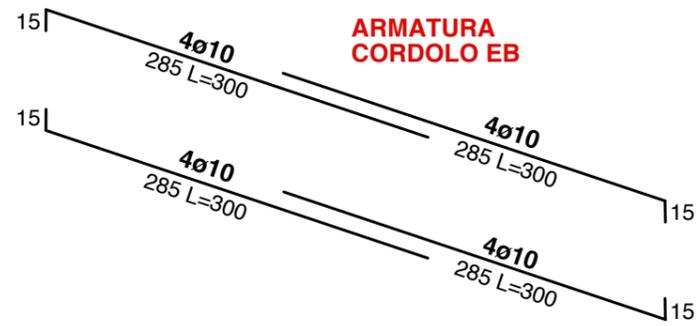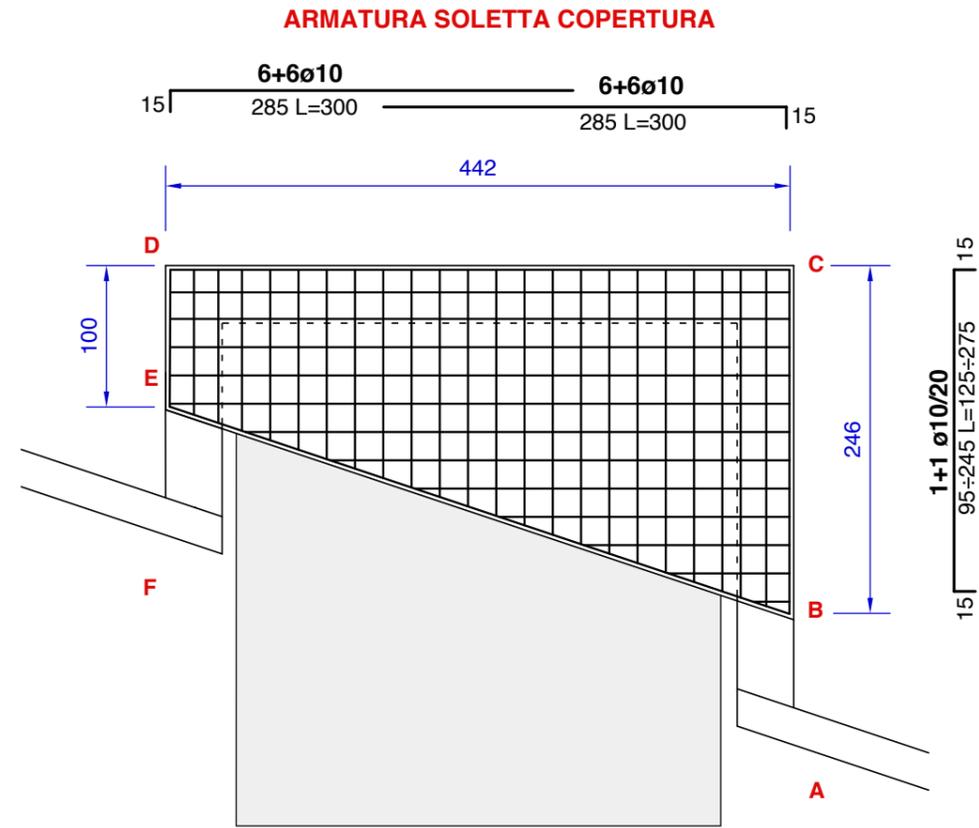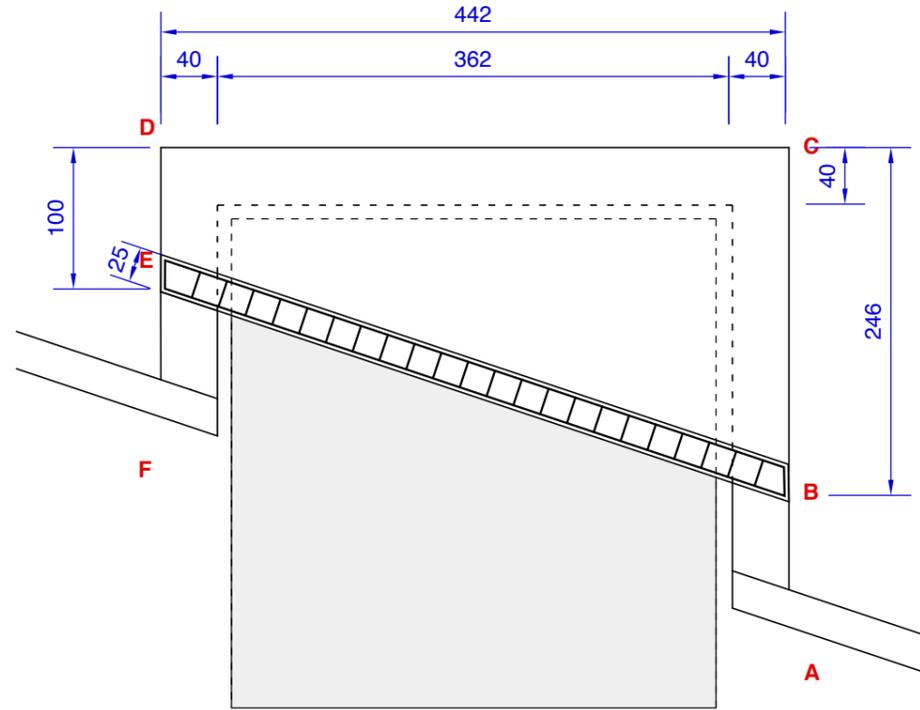

ARMATURA TRATTO DE

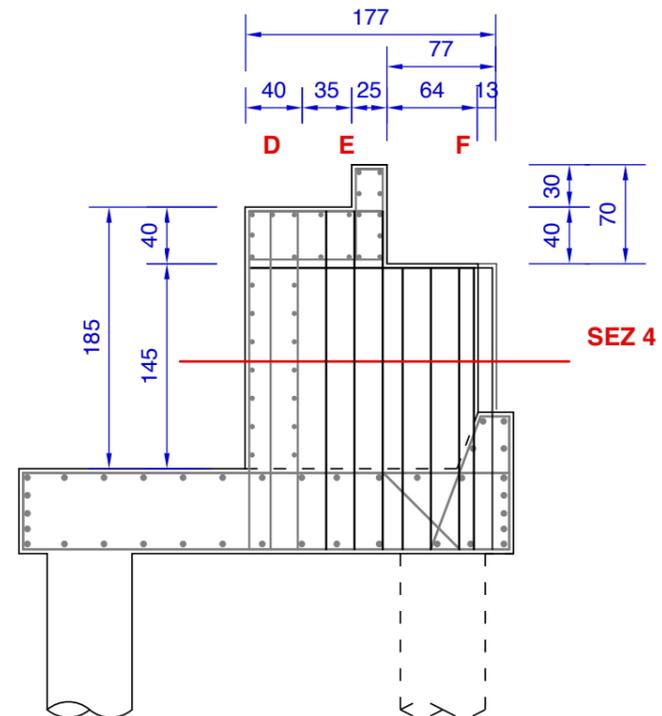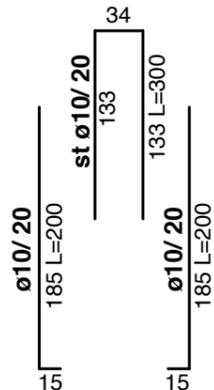

ARMATURA TRATTO EF

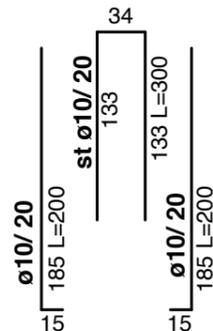

Studio Tecnico Associato - via S. Pertini, 55 - 62029 Tolentino (MC)

COMUNE DI MUCCIA (MC)

INTERVENTI DI CONSOLIDAMENTO DEL VERSANTE DELL'ABITATO DI COSTAFIORE INTERESSATO DA UN MOVIMENTO FRANOSO

Committente: Amministrazione Comunale


Tav. n°: **11** Opera di sostegno: armature elementi in c.a.

Scala: 1:50 ID elaborato: 13_040_T_A_E7_11


CORDOLO PARAPETTO

scala 1:20

Sezione

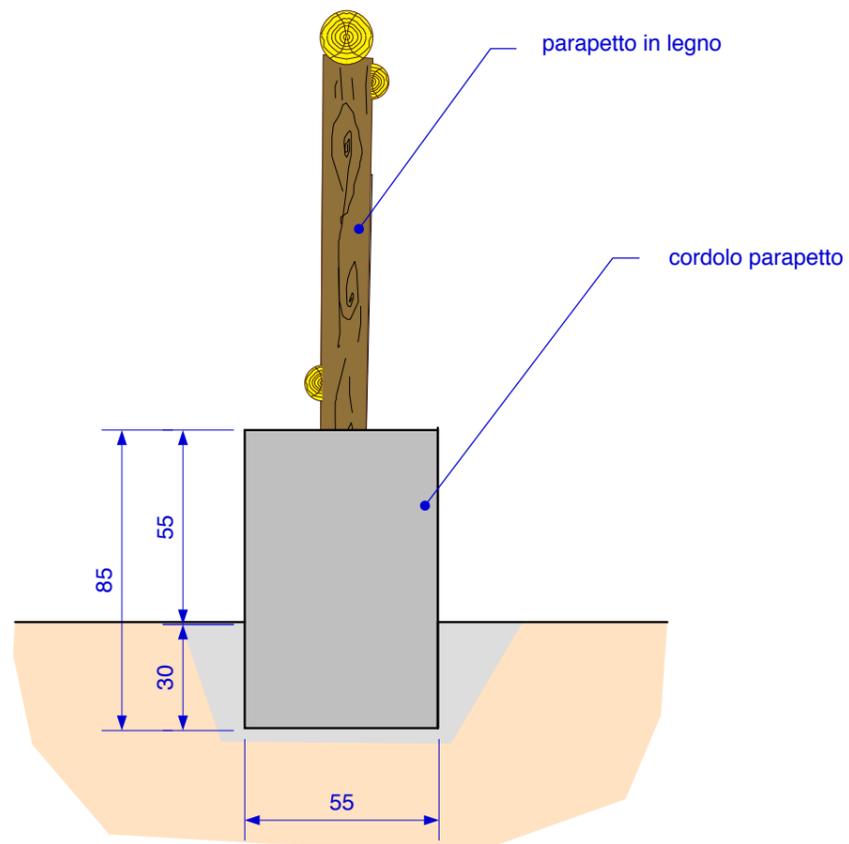

Armatura

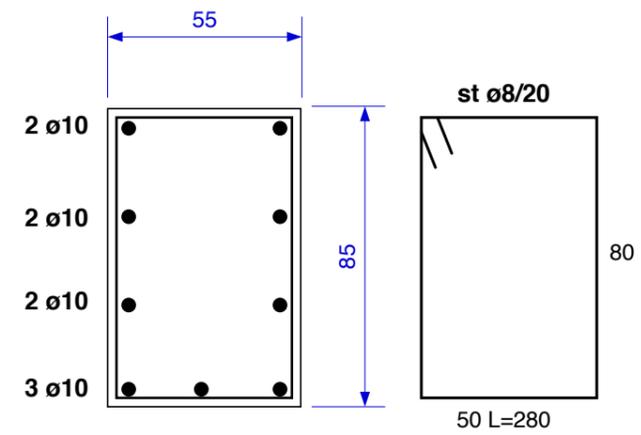

geoequipe
GEOLOGIA - INGEGNERIA

Studio Tecnico Associato - via S. Pertini, 55 - 62029 Tolentino (MC)



Sistema Qualità Certificato
UNI EN ISO 9001
Cert. n. 9175.GEOE
IQNet Reg.n. IT-37310

COMUNE DI MUCCIA (MC)

INTERVENTI DI CONSOLIDAMENTO DEL VERSANTE DELL'ABITATO DI COSTAFIORE
INTERESSATO DA UN MOVIMENTO FRANOSO

Committente: Amministrazione Comunale

Tav. n°:

12

Opera di sostegno: cordolo con parapetto

Scala:

1:50 1:20

ID elaborato:

13_040_T_A_E7_12