




csq Sistema Qualità Certificato
UNI EN ISO 9001
Cert. n. 9175.GEOE
IQNet Reg.n. IT-37310

Studio Tecnico Associato

Sede legale e uffici:
via S. Pertini, 55 ~ 62029 Tolentino (MC)
Tel. e Fax +39 0733 968606
e-mail: geoequipe@geoequipe.it - http://www.geoequipe.it
Cod.Fisc. e P.IVA 00817500432

Ing. Stefano Leonori (responsabile)
Geol. Fabrizio Pontoni (responsabile)
Geol. Domenico Venanzini (responsabile)
Ing. Floresita Pascucci
Ing. Simone Bissoni
Geol. Angelo Beano
Geol. Roberta Pontoni
Geol. Franco Pontoni
Geom. Mariano Perugini

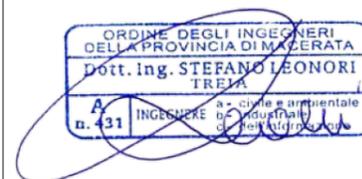

Comune di:

Muccia (MC)



Committente:

Amministrazione Comunale

Oggetto:

**INTERVENTI DI CONSOLIDAMENTO DEL
VERSANTE DELL'ABITATO DI COSTAFIORE
INTERESSATO DA UN MOVIMENTO FRANOSO
(L.61/98 - art.2, comma 3, let. e)**

PROGETTO ESECUTIVO

Elaborato:

E6

Titolo:

Opera di sostegno: stato attuale

N° commessa:
13_040


ID elaborato:
13_040_T_A_E6



Ediz.	Data	Motivazione	Redatto	Controllato	Approvato
A	Settembre 2020	Prima emissione	Floresita Pascucci	Stefano Leonori	Stefano Leonori

LEGENDA


- - - Linea acque bianche ø200mm
- - - Linea acque nere ø200mm
- Caditoia
- Pozzetto linea acquedotto
- Pozzo
- Lampione con pozzetto
- Pozzetto Telecom

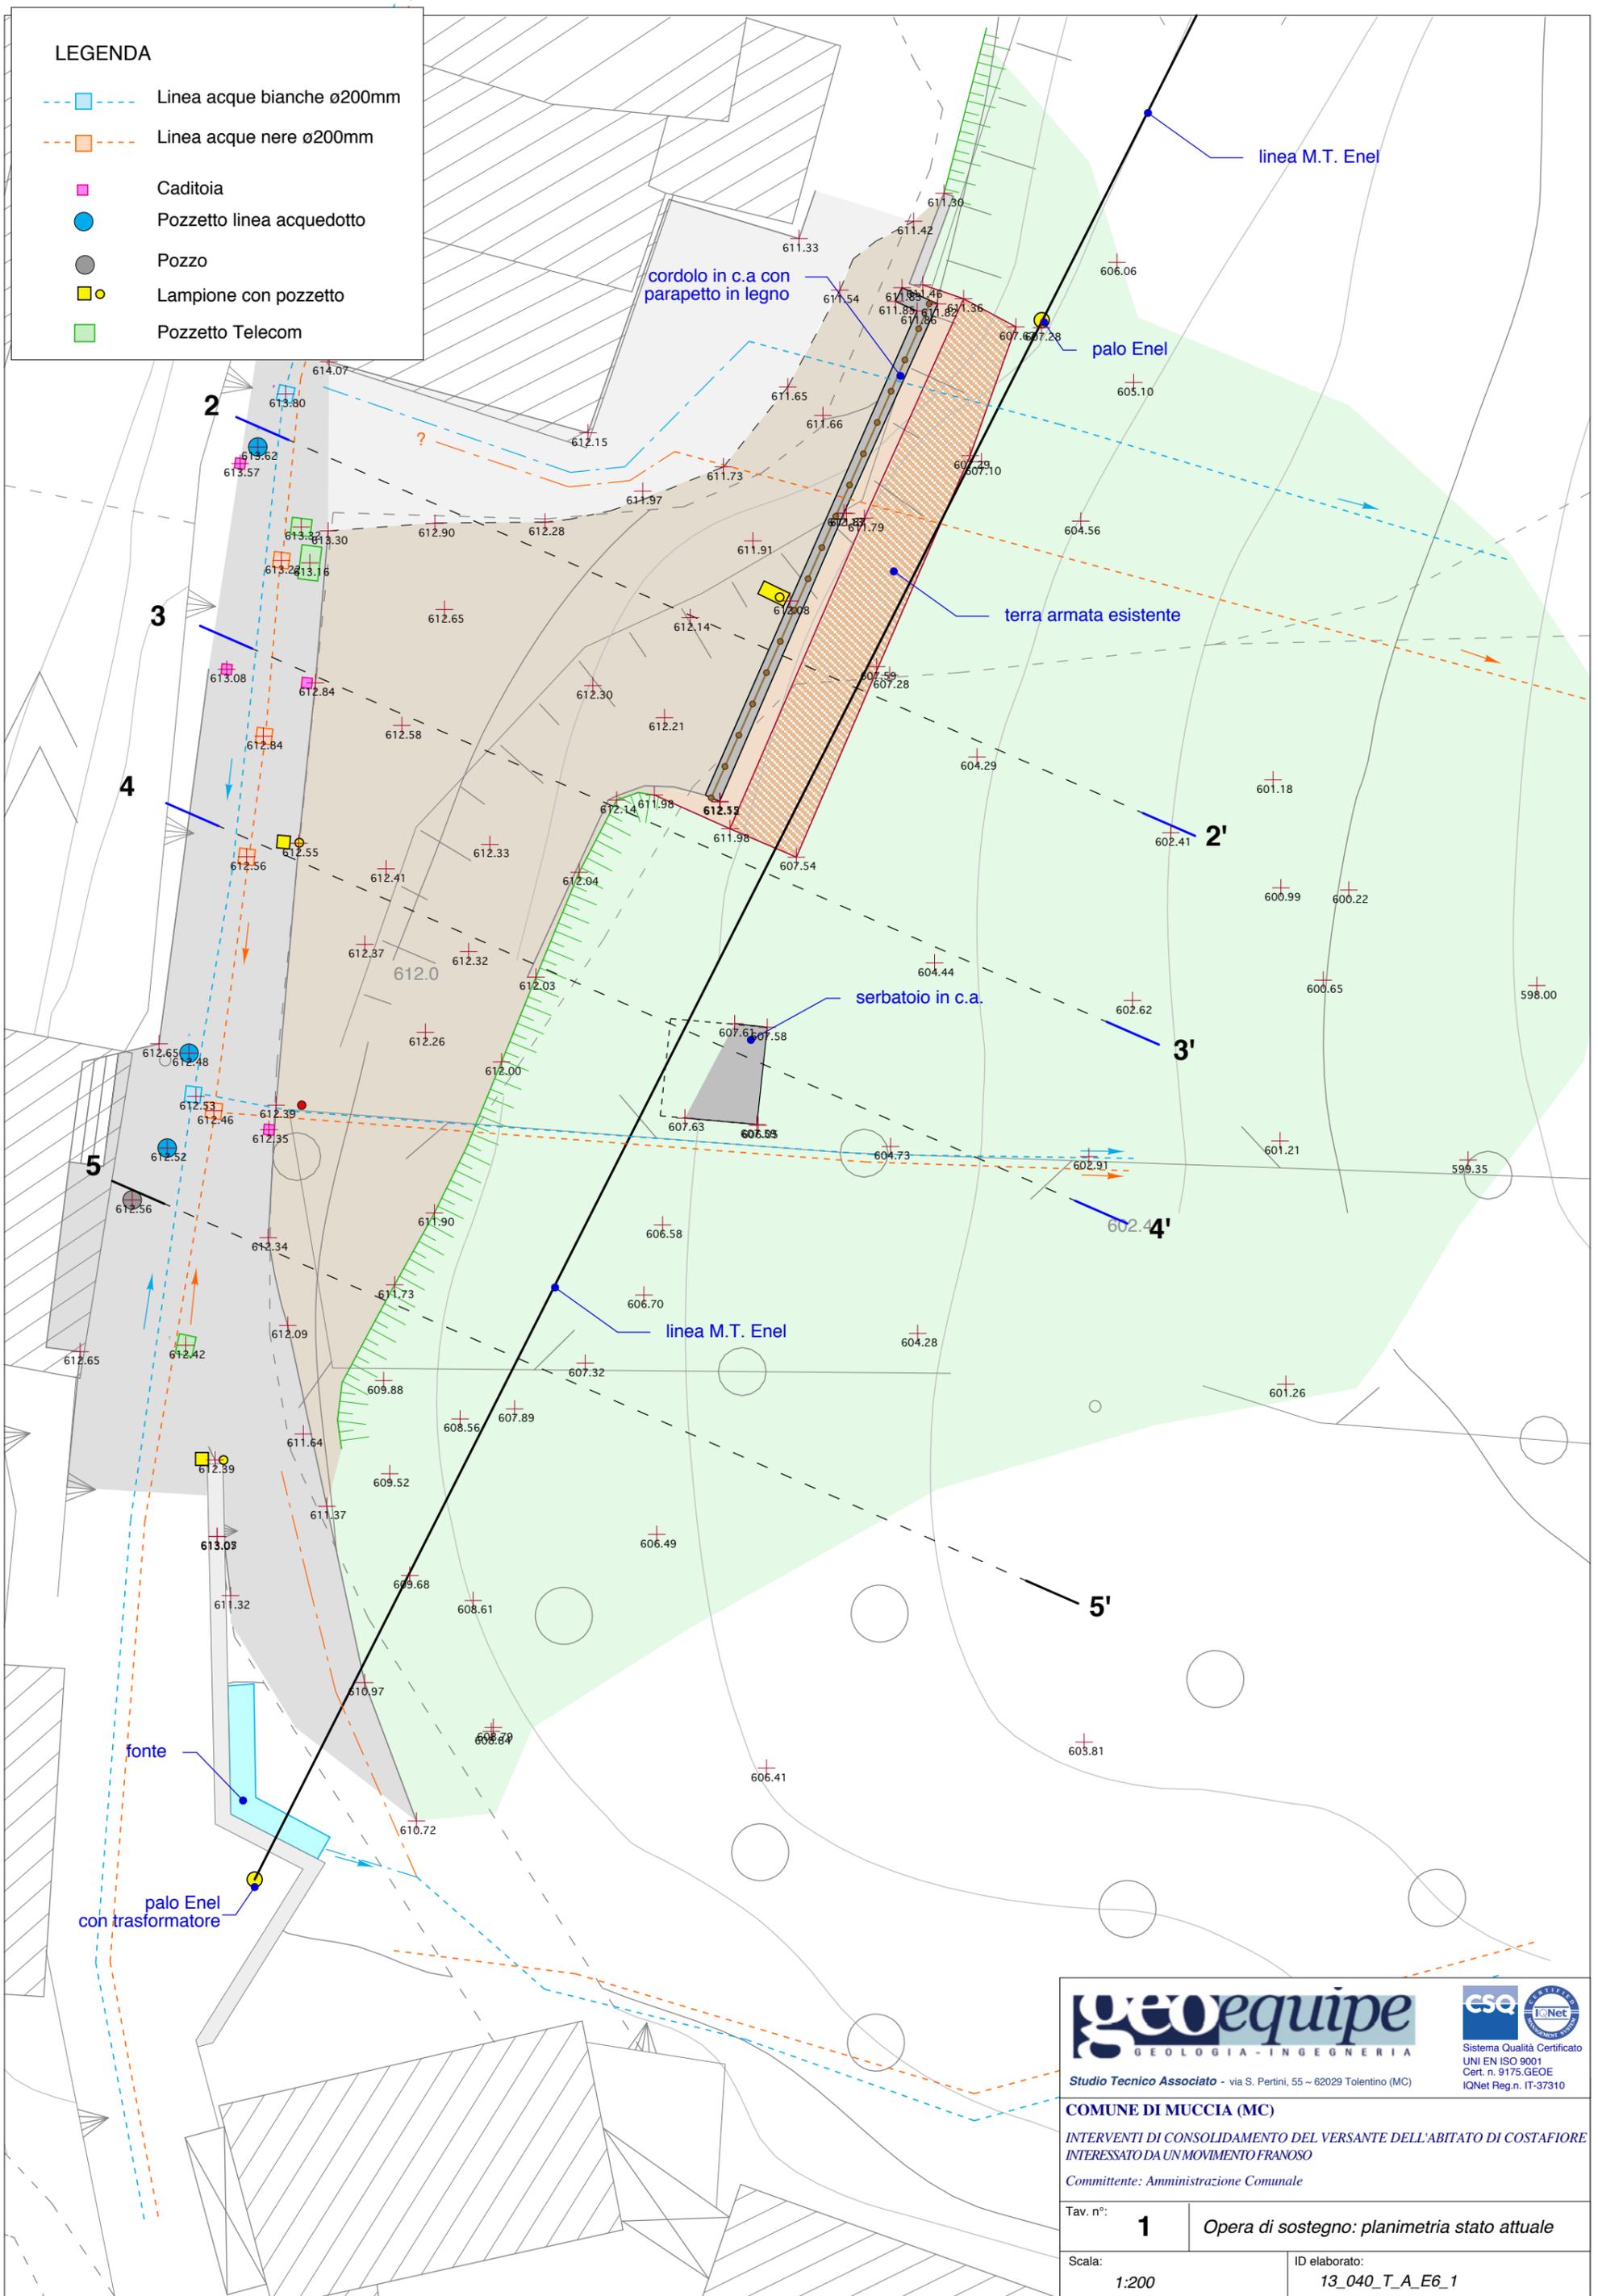

<p style="font-size: small;">GEOLOGIA - INGEGNERIA</p>		<p style="font-size: x-small;">Sistema Qualità Certificato UNI EN ISO 9001 Cert. n. 9175.GEOE IQNet Reg.n. IT-37310</p>
<p style="font-size: x-small;">Studio Tecnico Associato - via S. Pertini, 55 - 62029 Tolentino (MC)</p>		
<p>COMUNE DI MUCCIA (MC)</p> <p><i>INTERVENTI DI CONSOLIDAMENTO DEL VERSANTE DELL'ABITATO DI COSTAFIORE INTERESSATO DA UN MOVIMENTO FRANOSO</i></p> <p style="font-size: x-small;">Committente: Amministrazione Comunale</p>		
Tav. n°:	1	Opera di sostegno: planimetria stato attuale
Scala:	1:200	ID elaborato: 13_040_T_A_E6_1


SEZIONE 2

scala 1:100

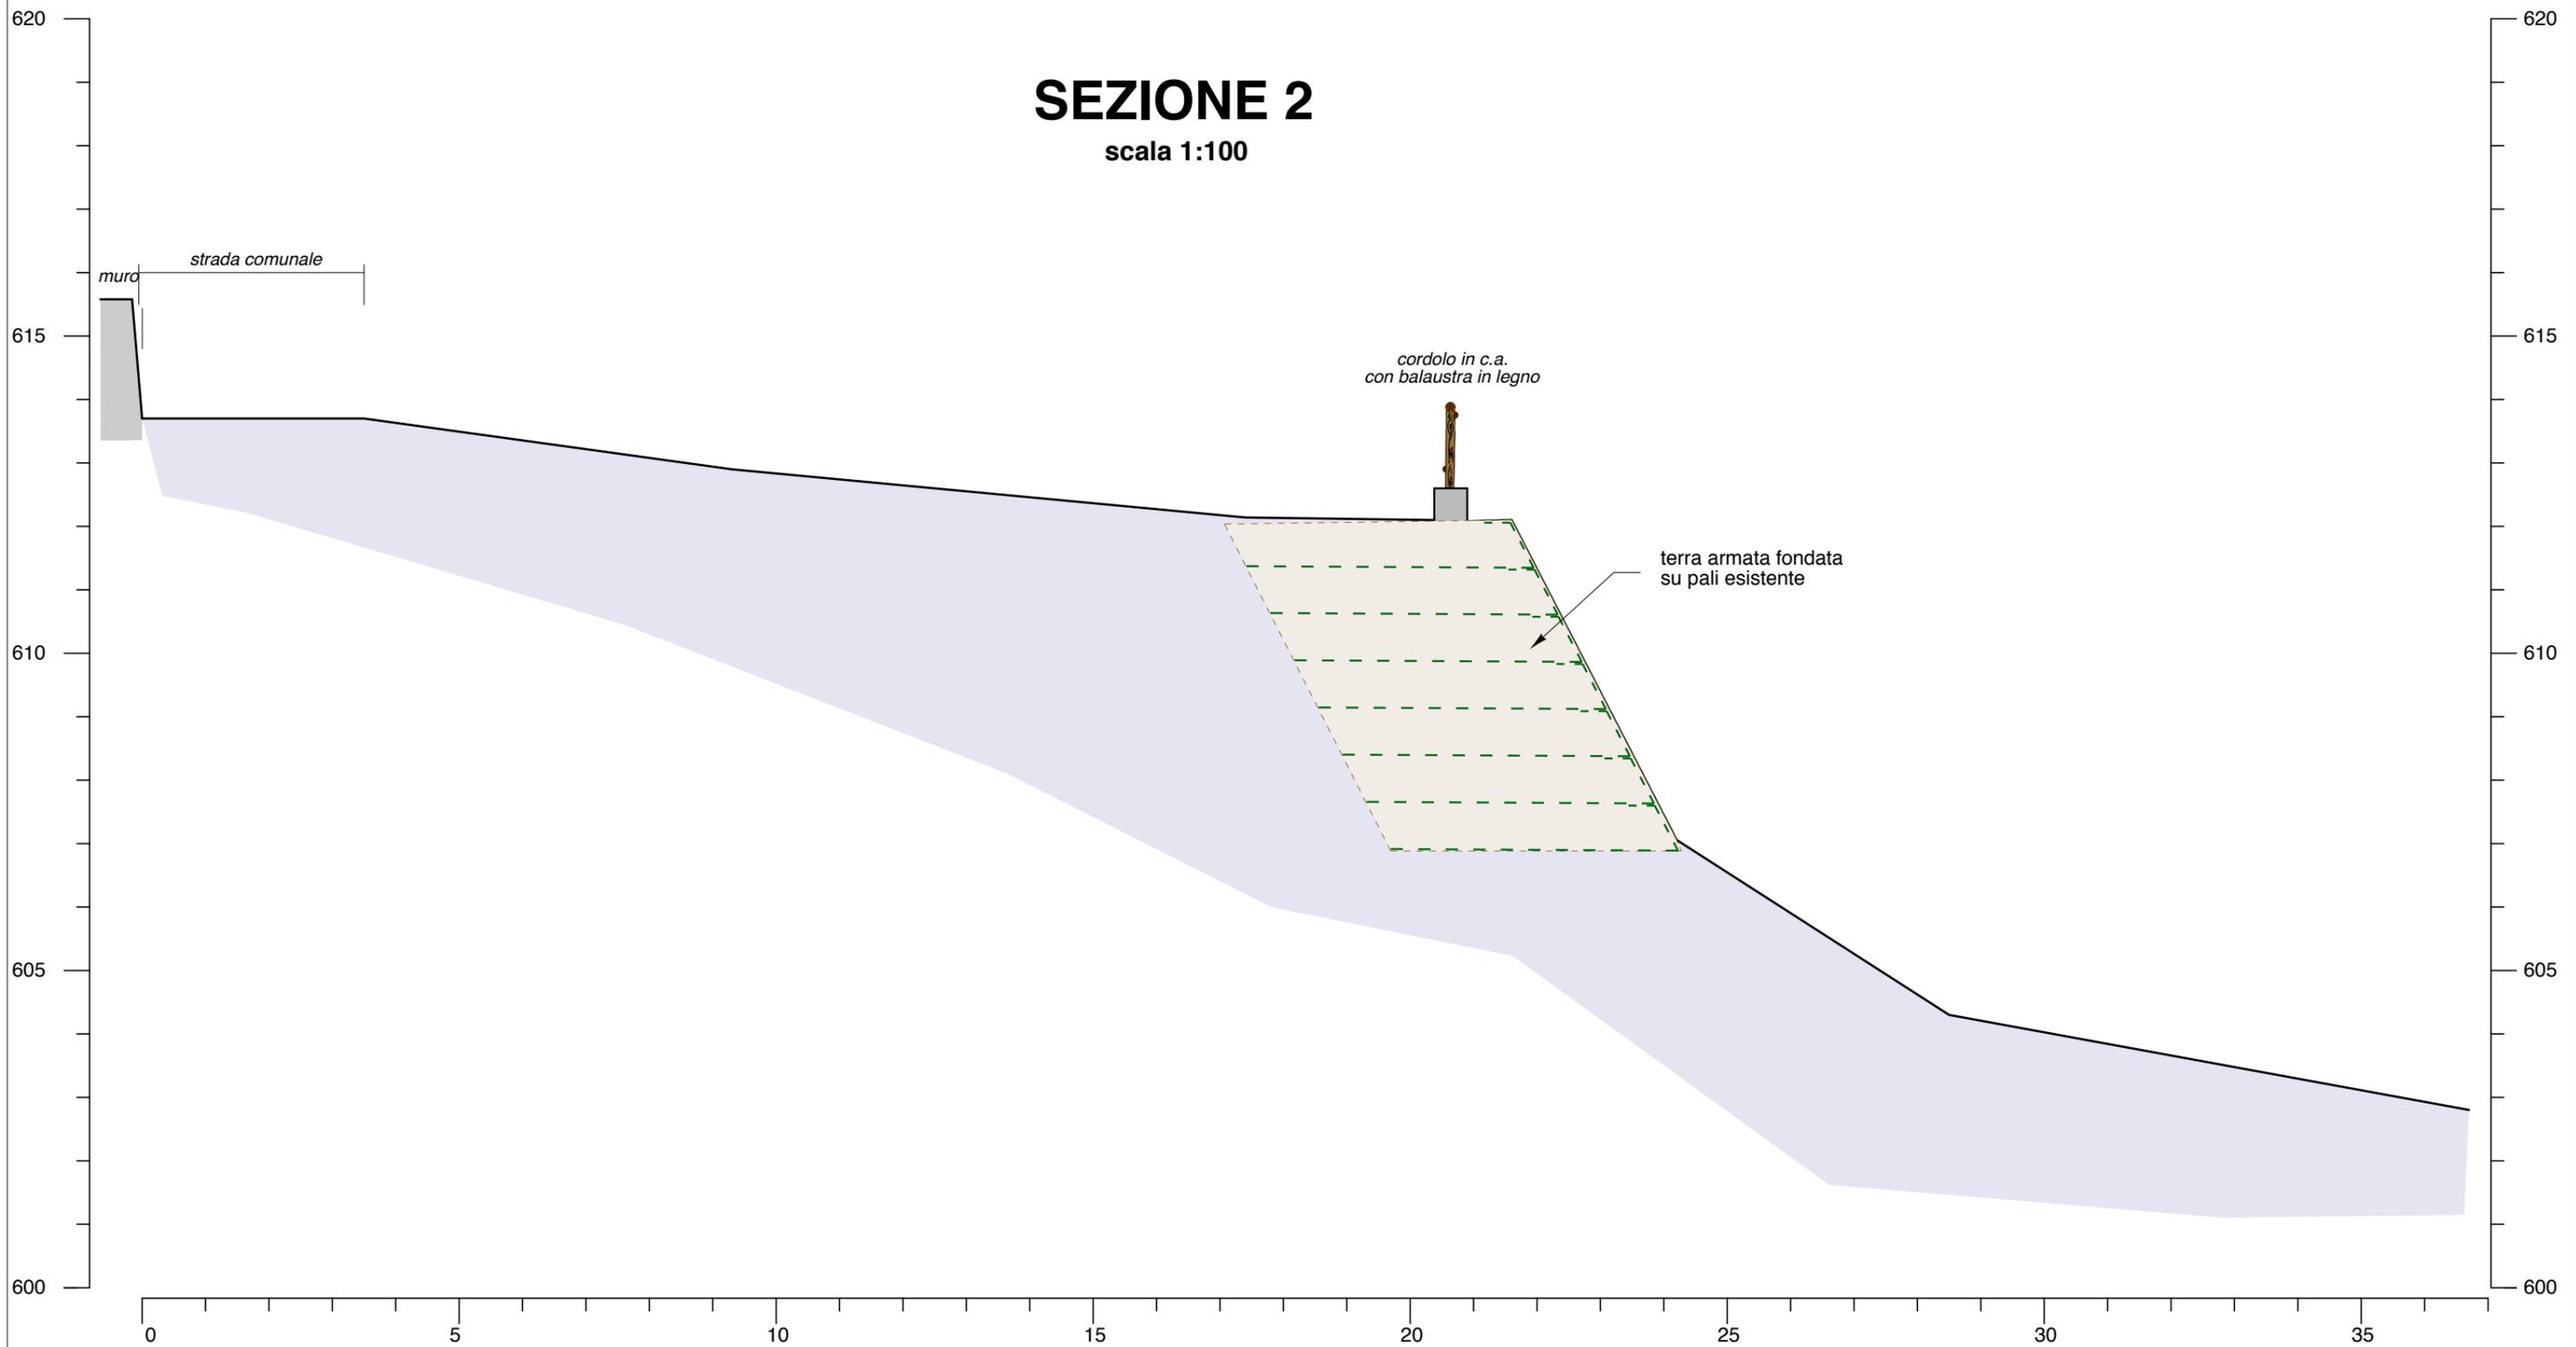


 GEOLOGIA - INGEGNERIA		 Sistema Qualità Certificato UNI EN ISO 9001 Cert. n. 9175.GEOE IQNet Reg.n. IT-37310
Studio Tecnico Associato - via S. Pertini, 55 - 62029 Tolentino (MC)		
COMUNE DI MUCCIA (MC)		
INTERVENTI DI CONSOLIDAMENTO DEL VERSANTE DELL'ABITATO DI COSTAFIORE INTERESSATO DA UN MOVIMENTO FRANOSO		
Committente: Amministrazione Comunale		
Tav. n°:	2	Opera di sostegno: sezione 2 stato attuale
Scala:	1:200	ID elaborato: 13_040_T_A_E6_2

SEZIONE 3

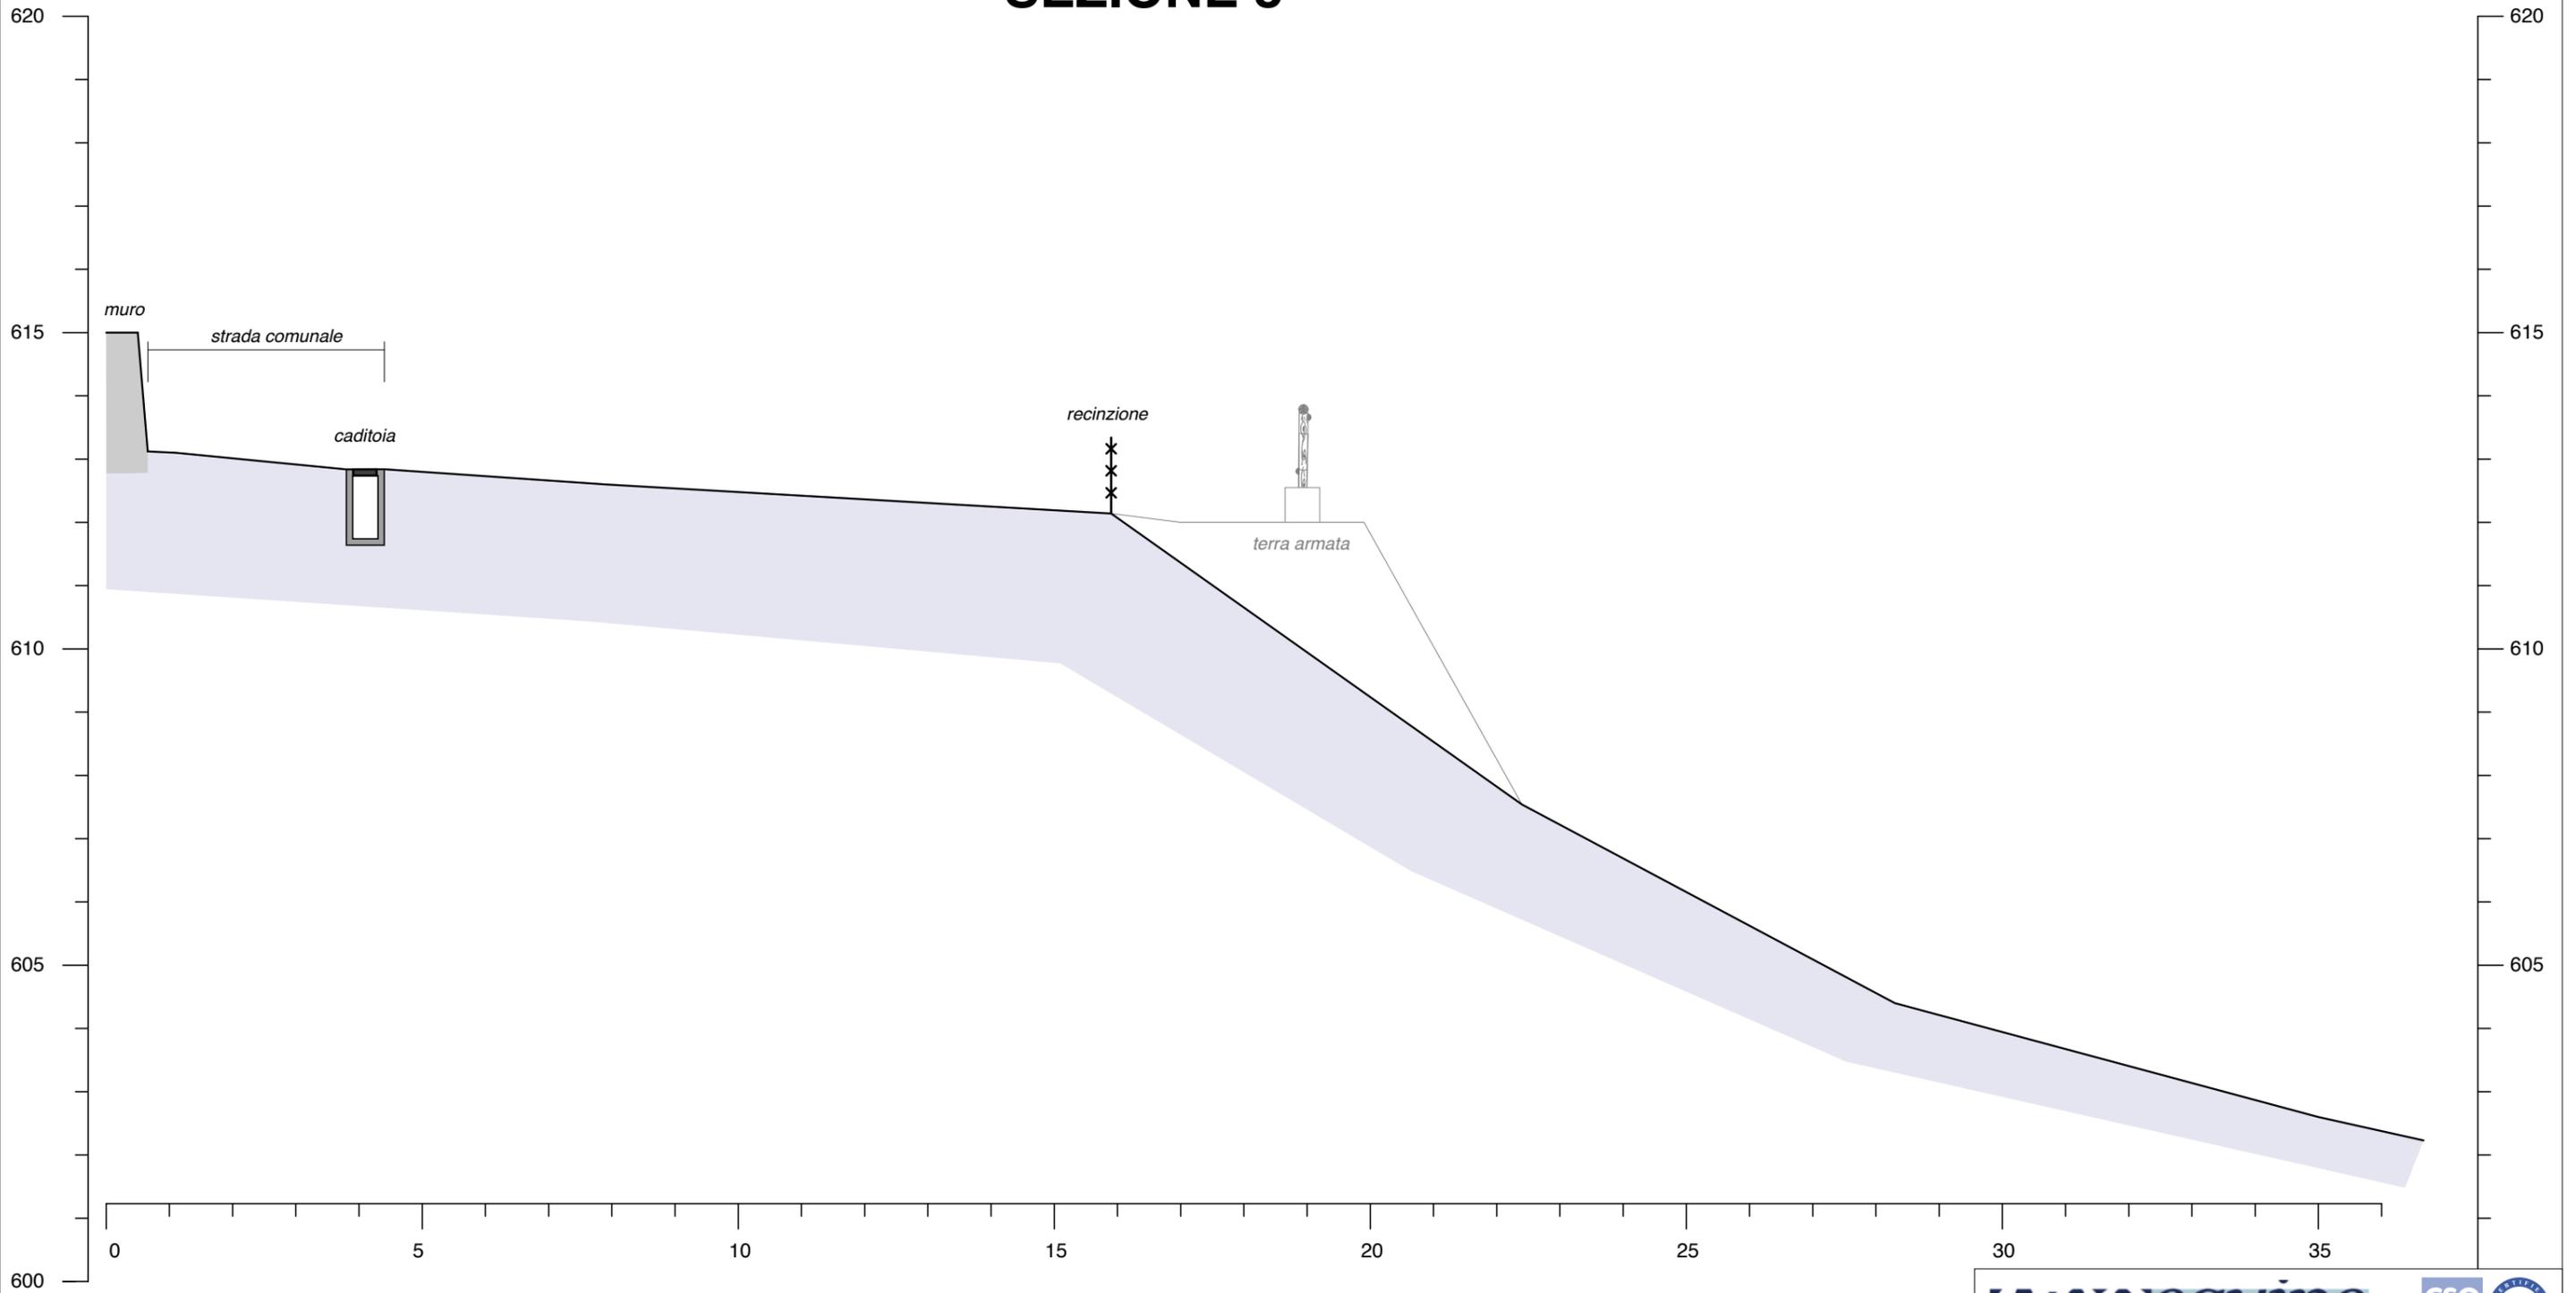

 GEOLOGIA - INGEGNERIA		 Sistema Qualità Certificato UNI EN ISO 9001 Cert. n. 9175.GEOE IQNet Reg.n. IT-37310
Studio Tecnico Associato - via S. Pertini, 55 - 62029 Tolentino (MC)		
COMUNE DI MUCCIA (MC)		
INTERVENTI DI CONSOLIDAMENTO DEL VERSANTE DELL'ABITATO DI COSTAFIORE INTERESSATO DA UN MOVIMENTO FRANOSO		
Committente: Amministrazione Comunale		
Tav. n°:	3	Opera di sostegno: sezione 3 stato attuale
Scala:	1:200	ID elaborato: 13_040_T_A_E6_3

SEZIONE 4

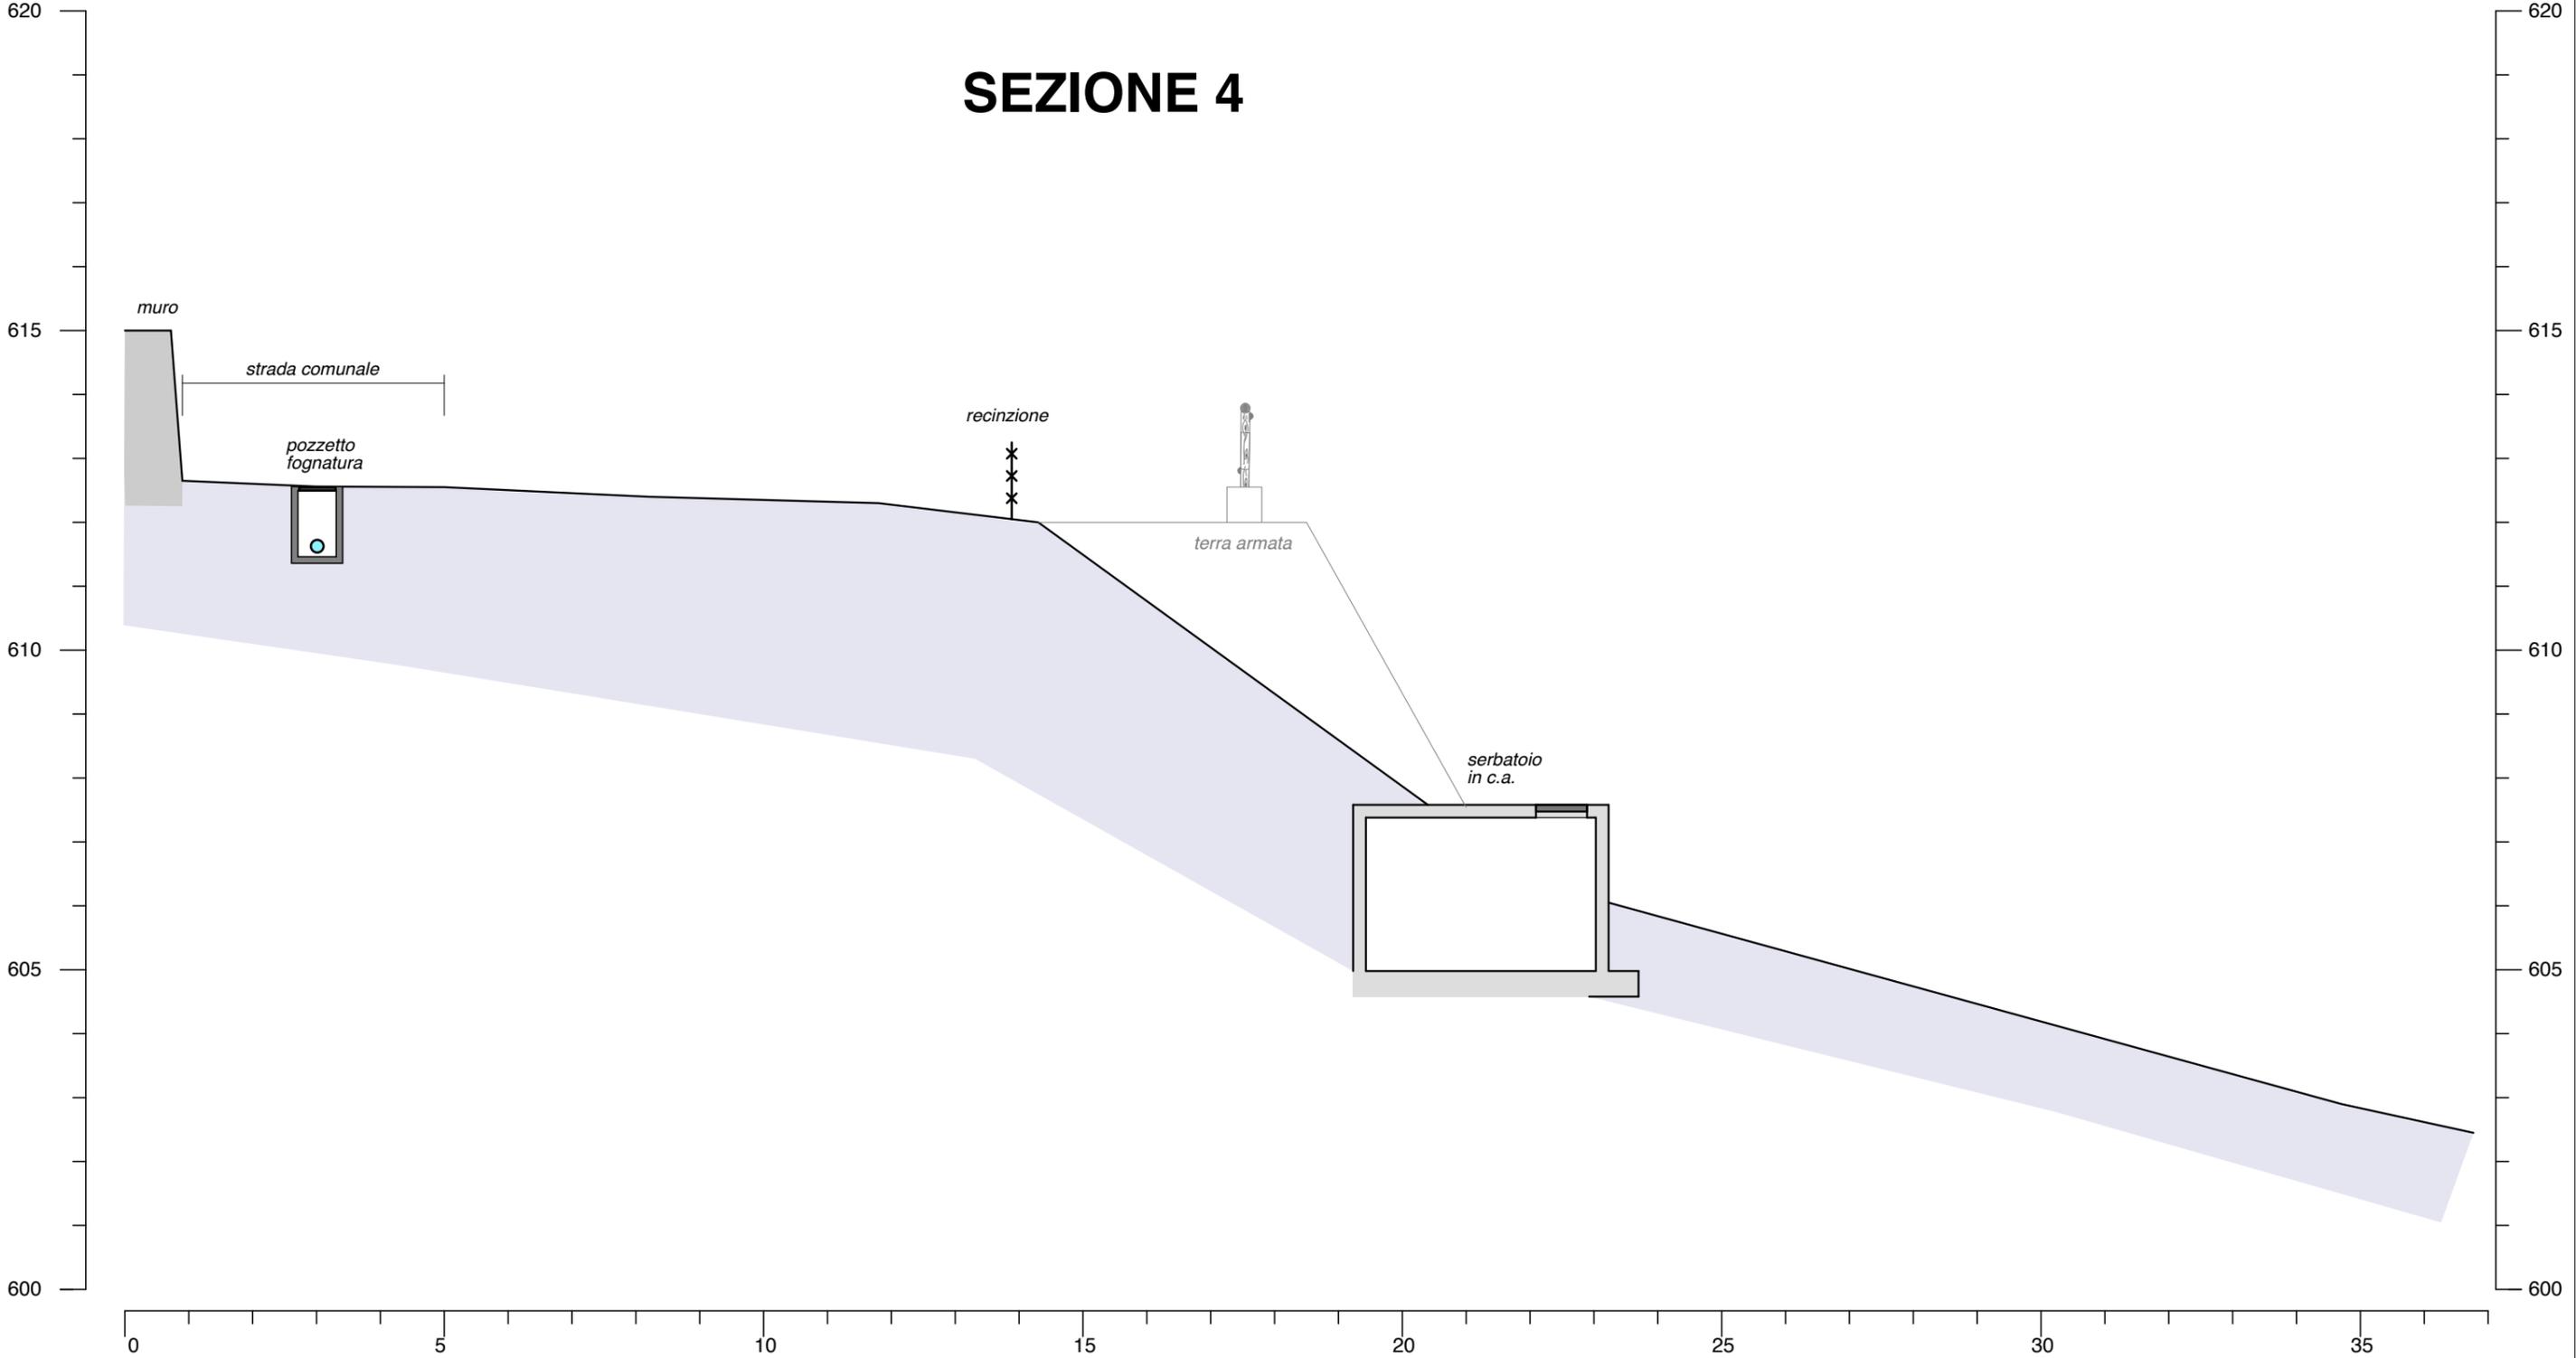


geoequipe
GEOLOGIA - INGEGNERIA
Studio Tecnico Associato - via S. Pertini, 55 - 62029 Tolentino (MC)

CSQ
Sistema Qualità Certificato
UNI EN ISO 9001
Cert. n. 9175.GEOE
IQNet Reg.n. IT-37310

COMUNE DI MUCCIA (MC)
*INTERVENTI DI CONSOLIDAMENTO DEL VERSANTE DELL'ABITATO DI COSTAFIORE
INTERESSATO DA UN MOVIMENTO FRANOSO*
Committente: Amministrazione Comunale

Tav. n°: 4	Opera di sostegno: sezione 4 stato attuale
Scala: 1:200	ID elaborato: 13_040_T_A_E6.1

SEZIONE 5

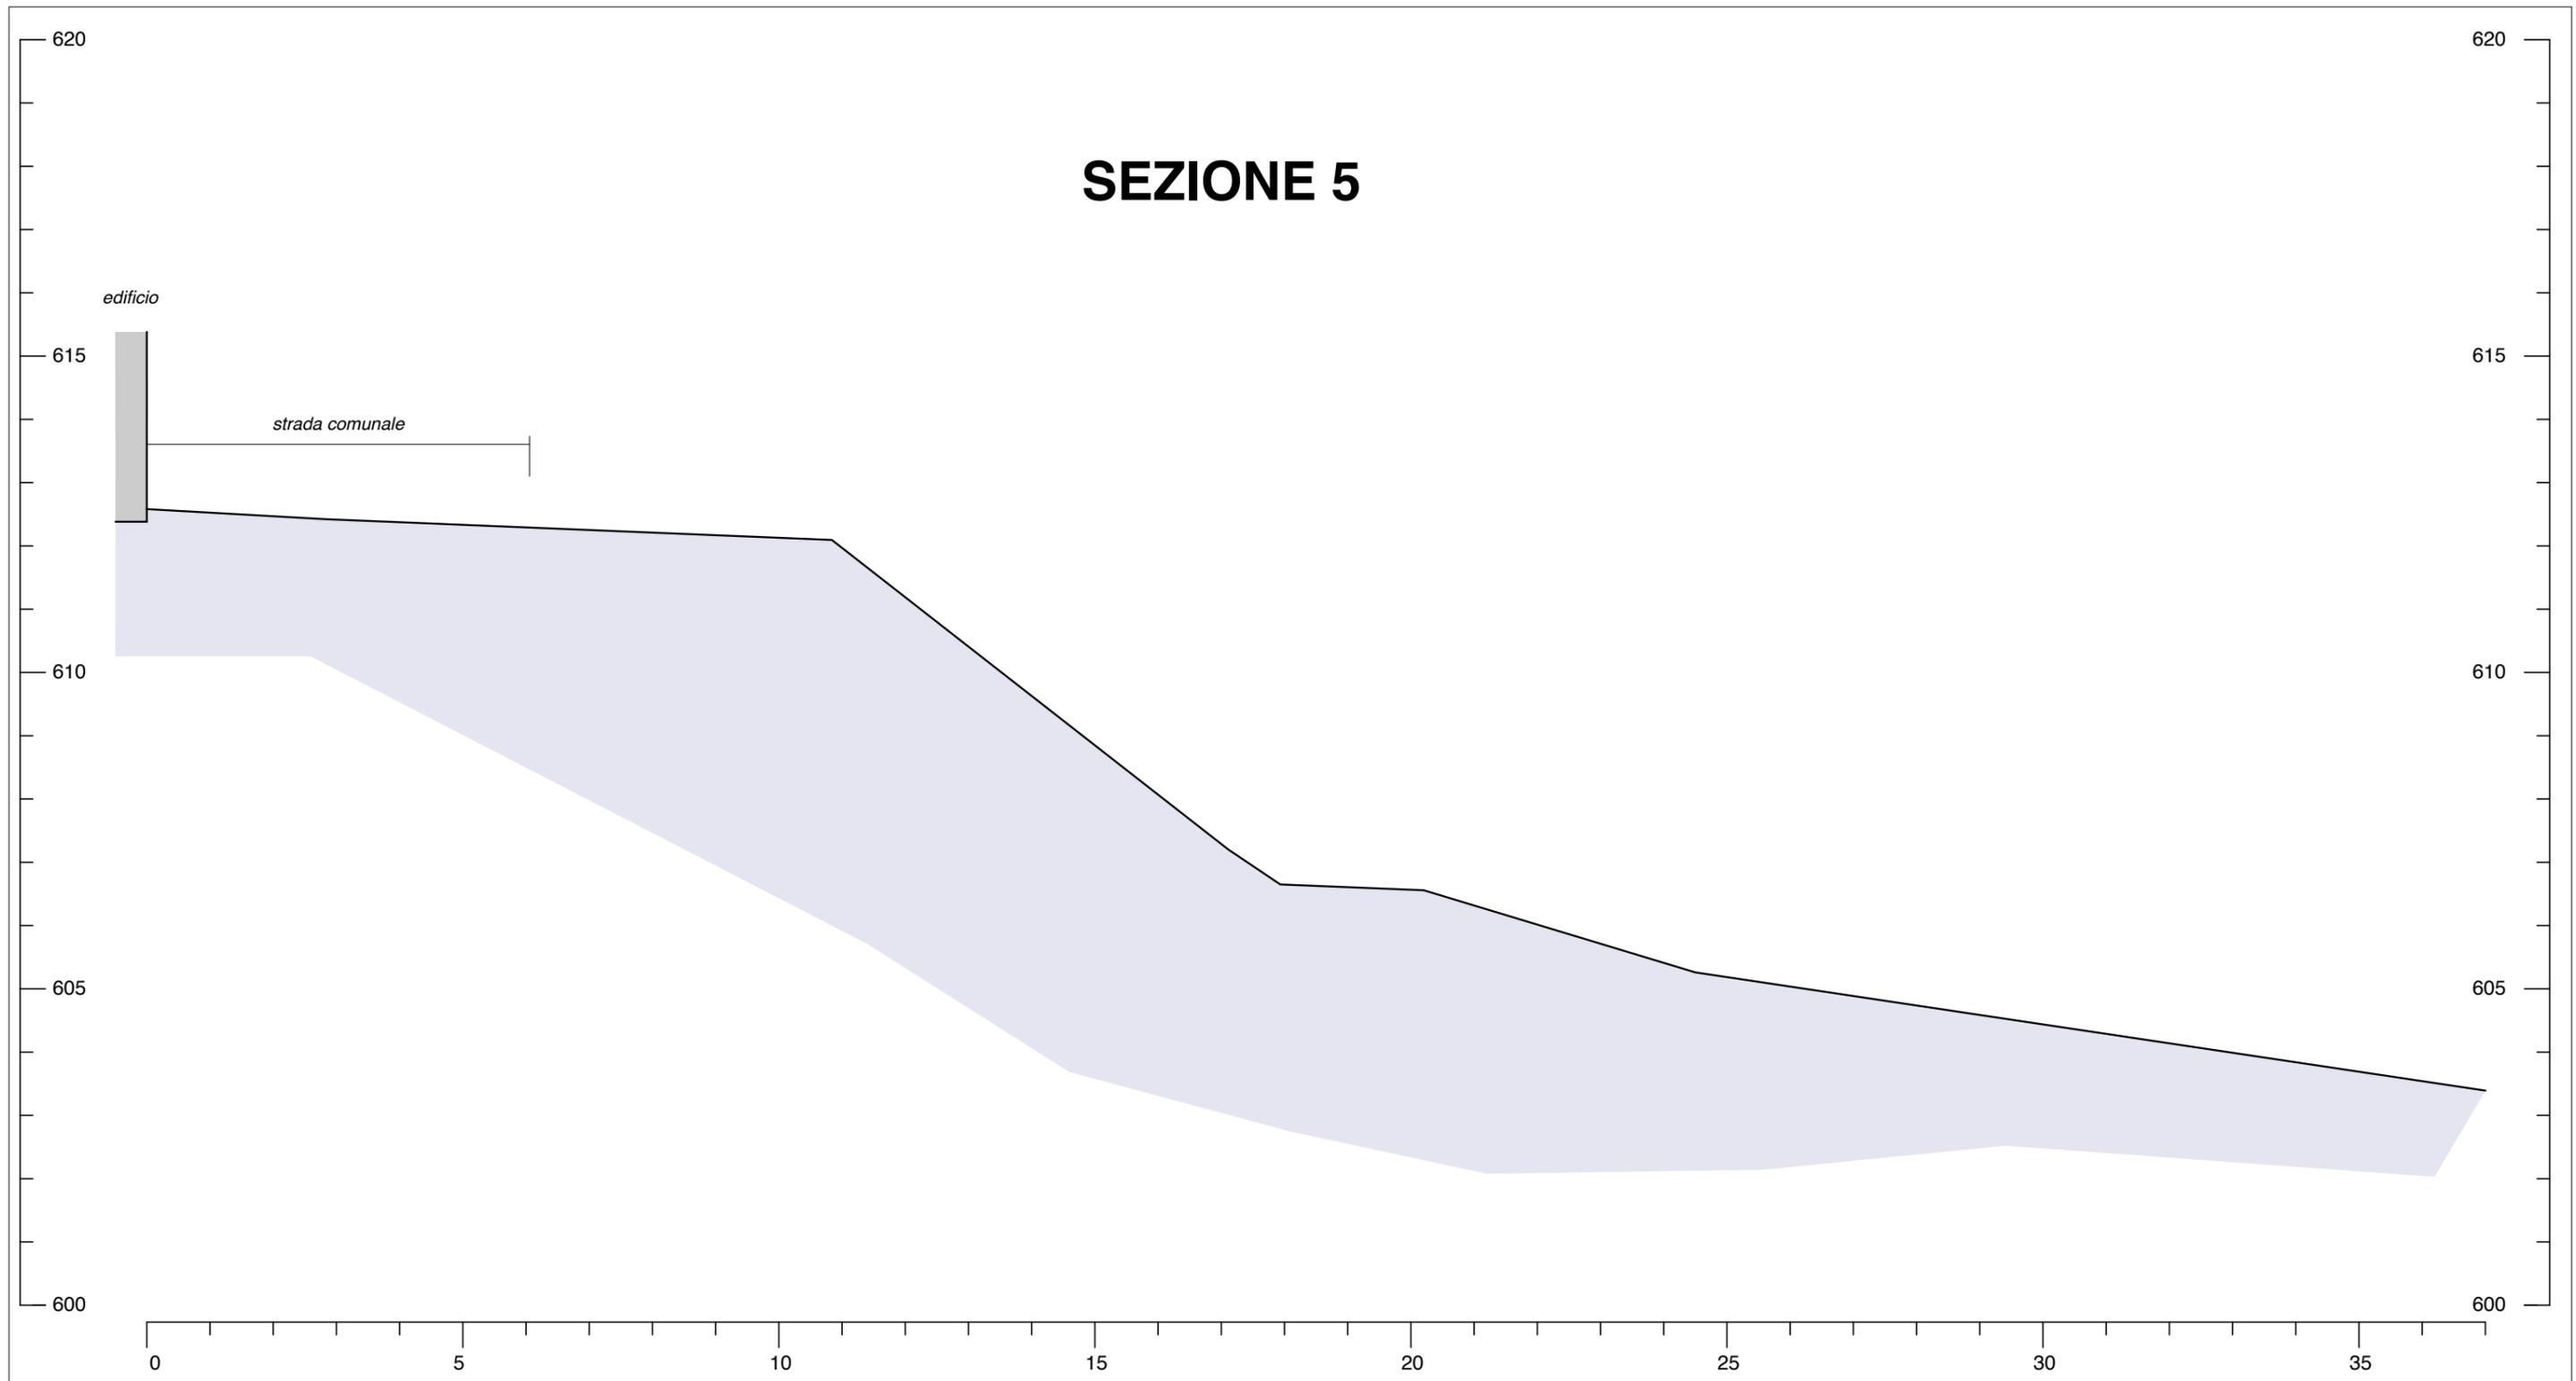

		 Sistema Qualità Certificato UNI EN ISO 9001 Cert. n. 9175.GEOE IQNet Reg.n. IT-37310
COMUNE DI MUCCIA (MC) <i>INTERVENTI DI CONSOLIDAMENTO DEL VERSANTE DELL'ABITATO DI COSTAFIORE INTERESSATO DA UN MOVIMENTO FRANOSO</i> <i>Committente: Amministrazione Comunale</i>		
Tav. n°:	5	<i>Opera di sostegno: sezione 5 stato attuale</i>
Scala:	1:200	ID elaborato: 13_040_T_A_E6.1