



Studio Tecnico Associato
 Sede legale e uffici:
 via S. Pertini, 55 ~ 62029 Tolentino (MC)
 Tel. e Fax +39 0733 968606
 e-mail: geoequipe@geoequipe.it - http://www.geoequipe.it
 Cod.Fisc. e P.IVA 00817500432

- Ing. Stefano Leonori (responsabile)
- Geol. Fabrizio Pontoni (responsabile)
- Geol. Domenico Venanzini (responsabile)
- Ing. Floresita Pascucci
- Ing. Simone Bisonni
- Geol. Angelo Beano
- Geol. Roberta Pontoni
- Geol. Franco Pontoni
- Geom. Mariano Perugini



Comune di:

Muccia (MC)



Committente:

Amministrazione Comunale

Oggetto:

**INTERVENTI DI CONSOLIDAMENTO DEL
 VERSANTE DELL'ABITATO DI COSTAFIORE
 INTERESSATO DA UN MOVIMENTO FRANOSO
 (L.61/98 - art.2, comma 3, let. e)**

PROGETTO ESECUTIVO

Elaborato:

E5

Titolo:

**Interventi di drenaggio profondo:
particolari costruttivi**

N° commessa:
13_040


ID elaborato:
13_040_T_A_E5



| Ediz. | Data | Motivazione | Redatto | Controllato | Approvato |
|-------|----------------|-----------------|--------------------|-----------------|-----------------|
| A | Settembre 2020 | Prima emissione | Floresita Pascucci | Stefano Leonori | Stefano Leonori |
| | | | | | |
| | | | | | |

PARTICOLARE DRENI TUBOLARI (scala 1:5)

Pianta

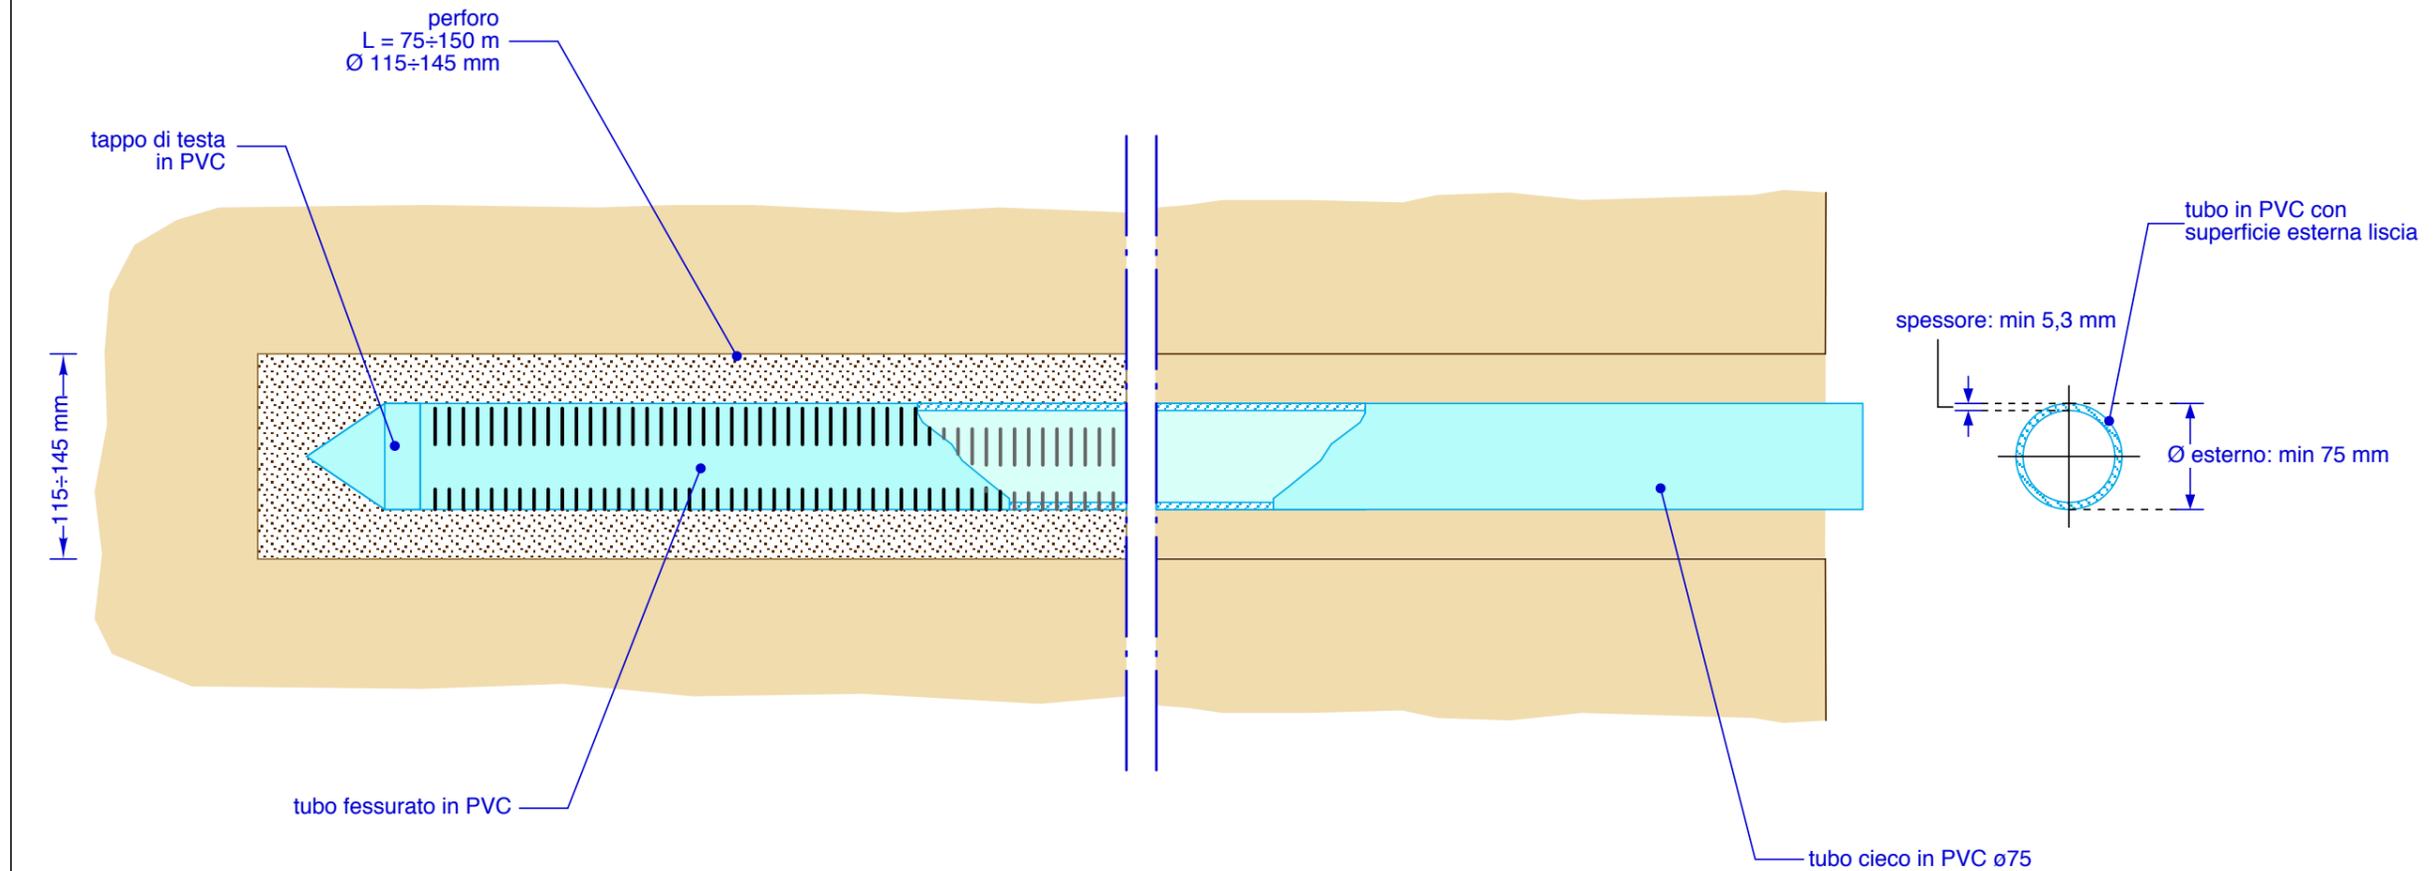

geoequipe
GEOLOGIA - INGEGNERIA



Sistema Qualità Certificato
UNI EN ISO 9001
Cert. n. 9175.GEOE
IQNet Reg.n. IT-37310

Studio Tecnico Associato - via S. Pertini, 55 - 62029 Tolentino (MC)

COMUNE DI MUCCIA (MC)

INTERVENTI DI CONSOLIDAMENTO DEL VERSANTE DELL'ABITATO DI COSTAFIORE
INTERESSATO DA UN MOVIMENTO FRANOSO

Committente: Amministrazione Comunale

Tav. n°:

1

Particolare dreni

Scala:

1:5


ID elaborato:

13_040_T_A_E5_1

RACCORDO DRENI TUBOLARI CON POZZETTO

(scala 1:50)


Sezione

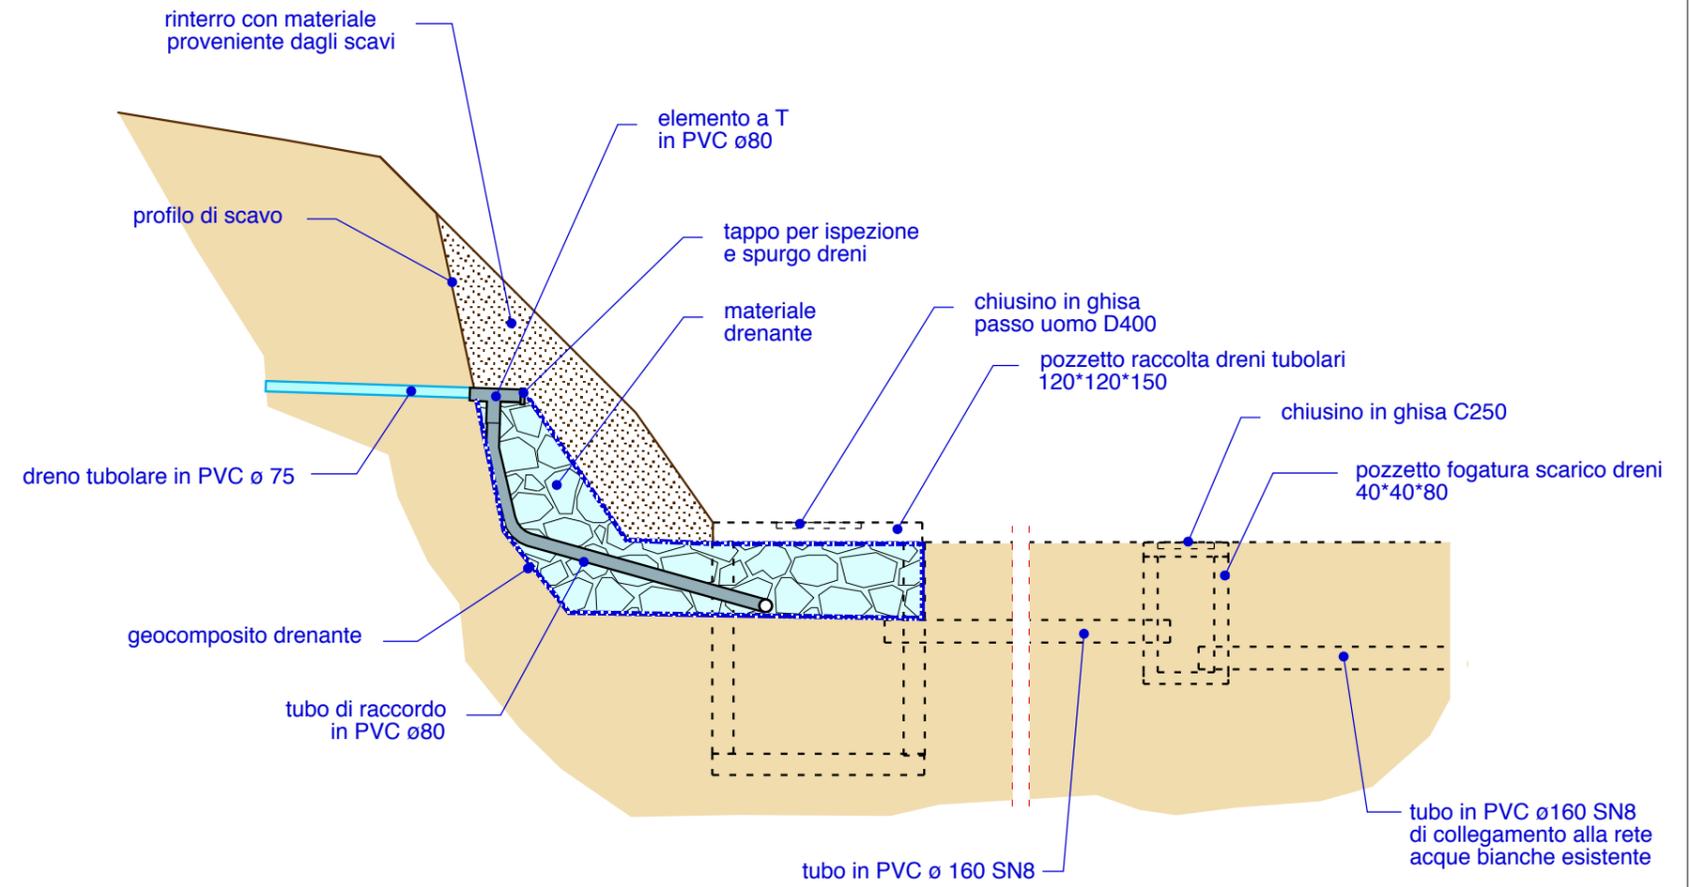

POZZETTO DI RACCOLTA ACQUA DRENI

(scala 1:50)

Sezione

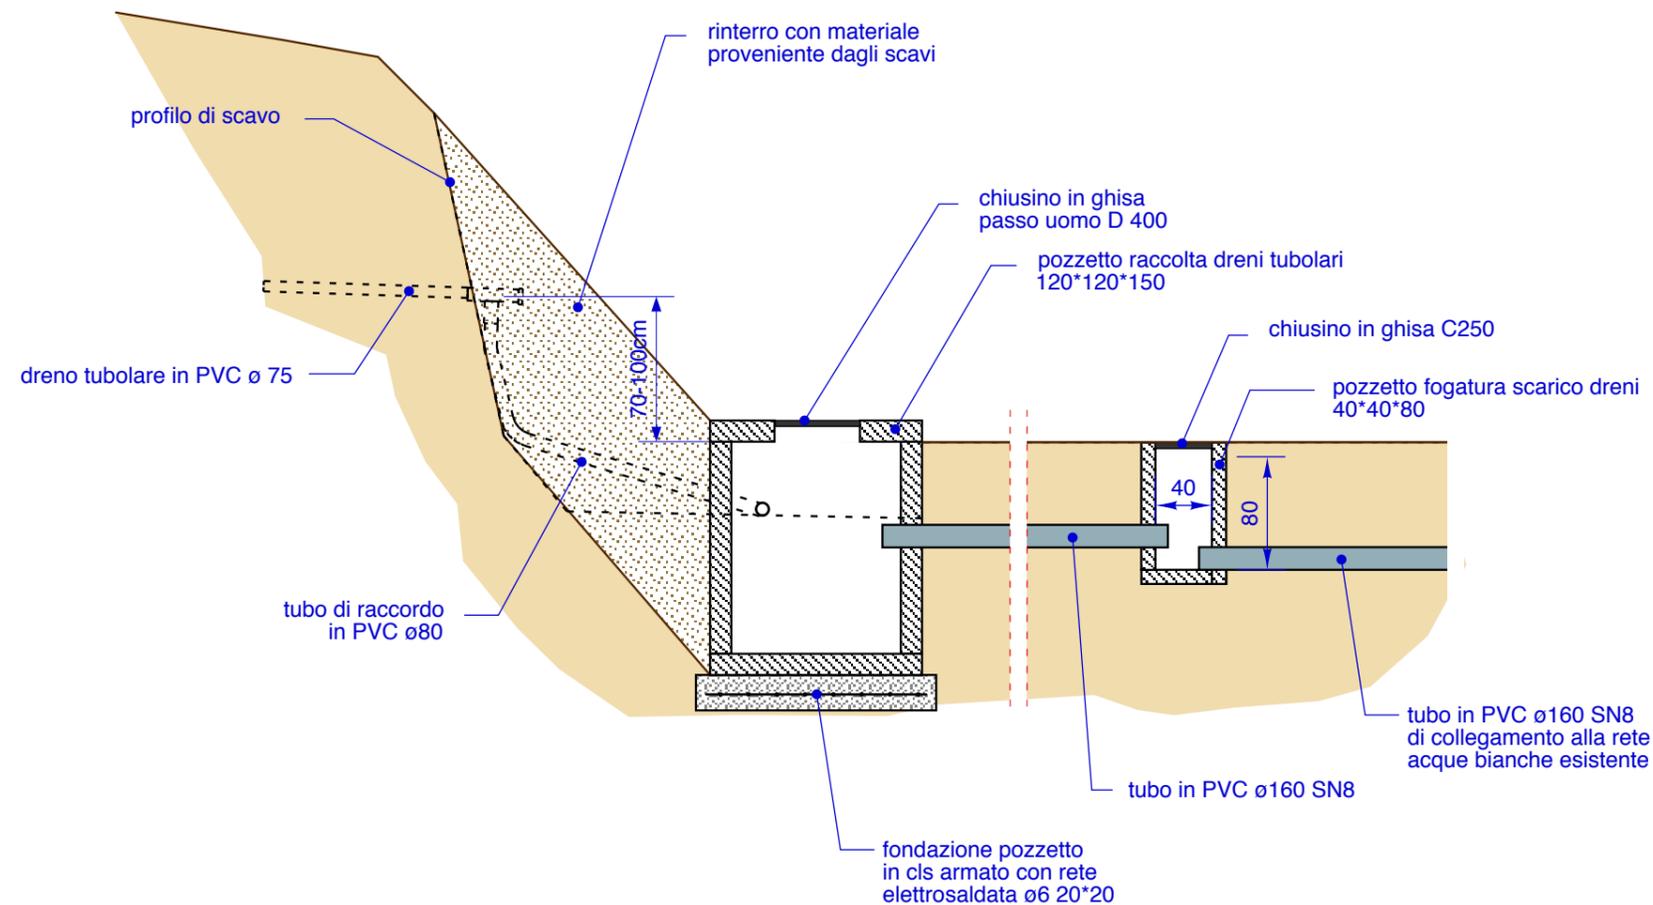

geoequipe
GEOLOGIA - INGEGNERIA

csq
IQNet

Sistema Qualità Certificato
UNI EN ISO 9001
Cert. n. 9175.GE0E
IQNet Reg.n. IT-37310

Studio Tecnico Associato - via S. Pertini, 55 - 62029 Tolentino (MC)

COMUNE DI MUCCIA (MC)

INTERVENTI DI CONSOLIDAMENTO DEL VERSANTE DELL'ABITATO DI COSTAFIORE
INTERESSATO DA UN MOVIMENTO FRANOSO

Committente: Amministrazione Comunale

Tav. n°:

2

Sezioni postazione dreni

Scala:


1:50 1:10

ID elaborato:

13_040_T_A_E5_2

RAGGIERA DRENI TUBOLARI 75÷150m (scala 1:50)

Pianta

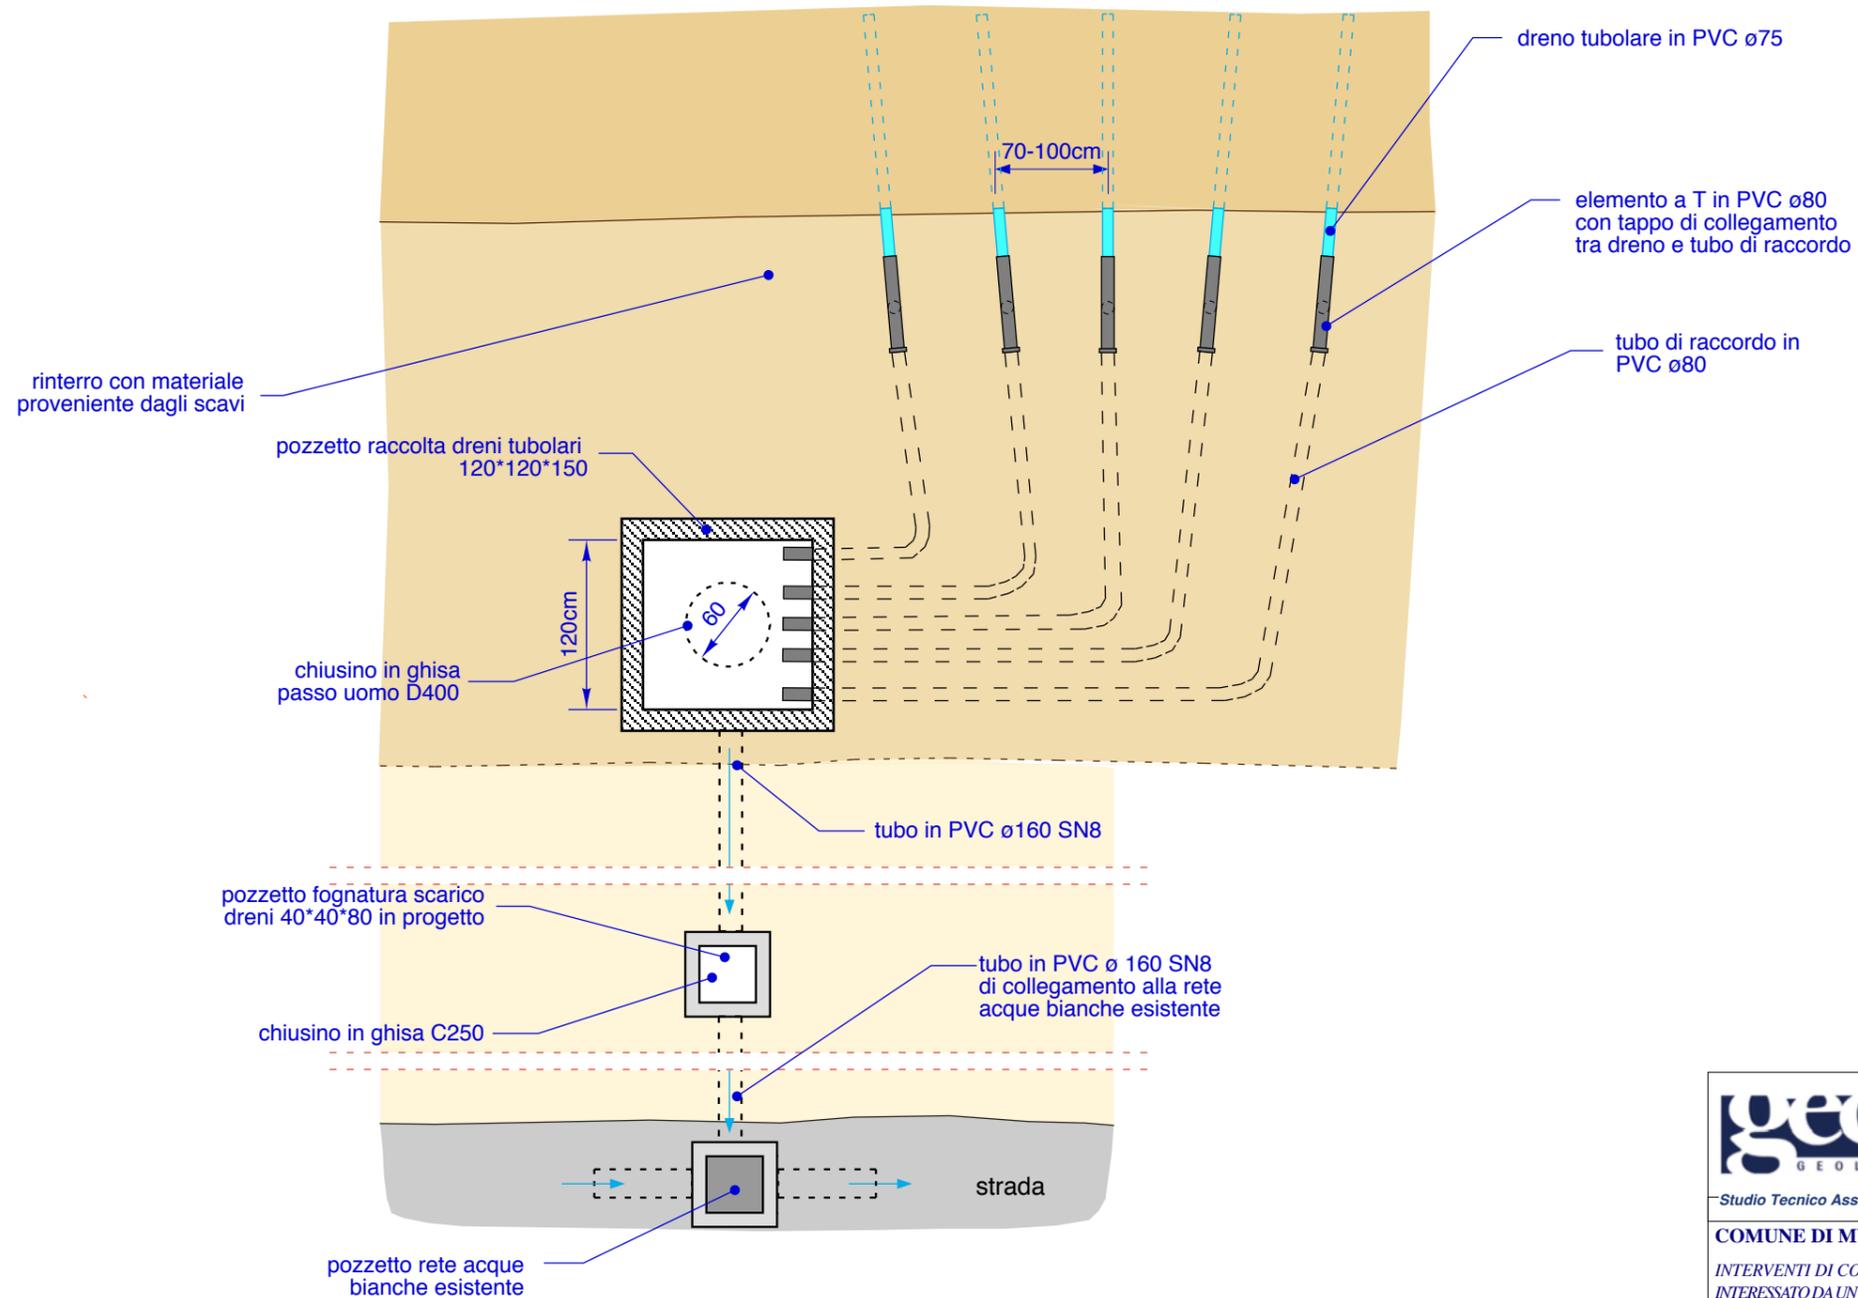

geoequipe
GEOLOGIA - INGEGNERIA

csq **IQNet**
Sistema Qualità Certificato
UNI EN ISO 9001
Cert. n. 9175.GEOE
IQNet Reg.n. IT-37310

Studio Tecnico Associato - via S. Pertini, 55 - 62029 Tolentino (MC)

COMUNE DI MUCCIA (MC)
INTERVENTI DI CONSOLIDAMENTO DEL VERSANTE DELL'ABITATO DI COSTAFIORE
INTERESSATO DA UN MOVIMENTO FRANOSO
Committente: Amministrazione Comunale


| | | |
|----------|-----------|----------------------------------|
| Tav. n°: | 3 | Pianta postazione dreni |
| Scala: | 1:50 1:10 | ID elaborato: 13_040_T_A_E5_3 |

SCAVO FOGNATURA SCARICO DRENI


Sezione tipo

(scala 1:20)

In corrispondenza di terreno vegetale

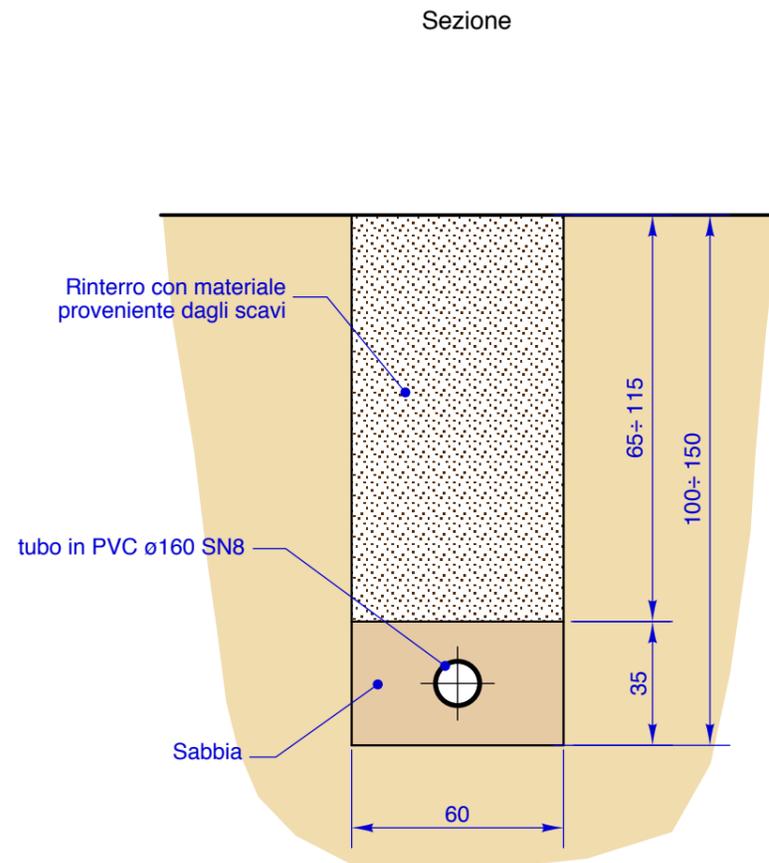

Tratto postazione 1-2
in corrispondenza di sede stradale

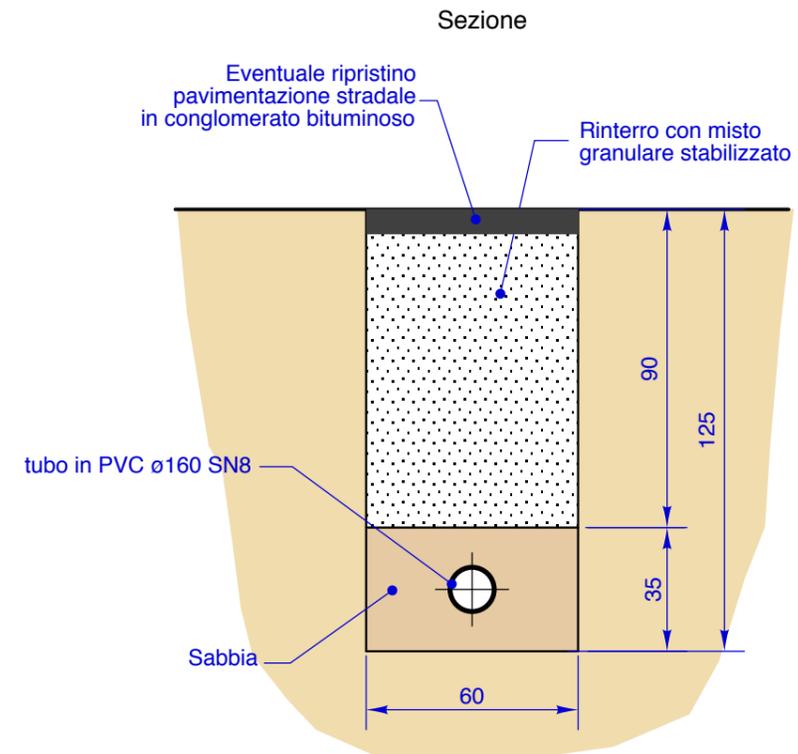

geoequipe
GEOLOGIA - INGEGNERIA



Sistema Qualità Certificato
UNI EN ISO 9001
Cert. n. 9175.GEOE
IQNet Reg.n. IT-37310

Studio Tecnico Associato - via S. Pertini, 55 - 62029 Tolentino (MC)

COMUNE DI MUCCIA (MC)

INTERVENTI DI CONSOLIDAMENTO DEL VERSANTE DELL'ABITATO DI COSTAFIORE
INTERESSATO DA UN MOVIMENTO FRANOSO

Committente: Amministrazione Comunale

Tav. n°:

4

Particolari scarico acque drenate

Scala:

1:20

ID elaborato:

13_040_T_A_E5_4