

REGIONE MARCHE - COMUNE DI MUCCIA (MC)
LOTTO: FRAZIONE COSTAFIORE

PROGETTO ESECUTIVO DELLE OOUUP RELATIVE ALLA FORNITURA, TRASPORTO E MONTAGGIO DI SOLUZIONI ABITATIVE D'EMERGENZA S.A.E. PER CONTO DELLA PRESIDENZA DEL CONSIGLIO DEI MINISTRI, DIPARTIMENTO PROTEZIONE CIVILE



Impresa Proponente: ATI
Capogruppo Mandataria:



CNS - Consorzio Nazionale Servizi Società Cooperativa
Via della Cooperazione, 9
40129 - Bologna

Mandante:



COGECO 7 S.r.l.
Via Ostiana, 118
00194 - Roma

Progettazione:



Viale Regina Margherita, 37
00188 ROMA
www.euleroeng.com
info@euleroeng.com

Elaborato:
LAYOUT DELL' INSEDIAMENTO


Scala: 1:200 Data: aprile 2017 Rev.: 00

Progettista e responsabile delle varie specializzazioni nonché responsabile coordinamento e direzione, da lui stesso, con la veste di costruttore specializzato:
Ing. LEONARDO GATTI

DIRETTORE DEI LAVORI: R.P. ACCORDO QUADRO :
Arch. ALESSANDRO FAMILIARI

RESPONSABILE DEL PROCEDIMENTO: DIRETTORE ESECUZIONE CONTRATTO:

TRALCIO DI MAPPA CATASTALE

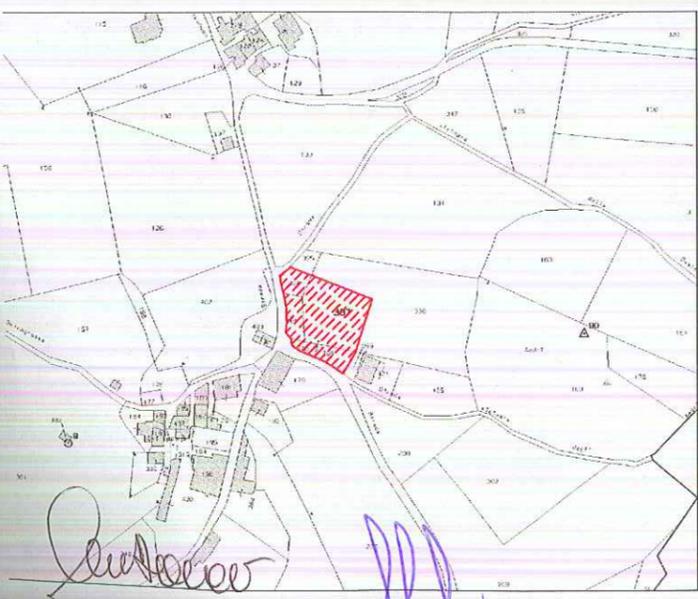

SUPERFICIE LOTTO	N° MODULI DA INSTALLARE		di cui per portatori di handicap	POTENZA ELETTRICA NECESSARIA	NUMERO TOTALE PARCHEGGI
	MODULI DA 40mq	MODULI DA 60mq			
mq 1603 ca	MODULI DA 40mq	2	N° 0	22,5 KW	6
	MODULI DA 60mq	2	N° 0		
	MODULI DA 80mq	2	N° 0		
TOTALE	6		N°0		
SUPERFICIE LOTTO	N° MODULI INSTALLATI		di cui per portatori di handicap	POTENZA ELETTRICA NECESSARIA	NUMERO TOTALE PARCHEGGI
	MODULI DA 40mq	MODULI DA 60mq			
mq 1603 ca	MODULI DA 40mq	2	N° 0	22,5 KW	6
	MODULI DA 60mq	2	N° 0		
	MODULI DA 80mq	1	N° 0		
TOTALE	5		N°0		

