



Sistema Qualità Certificato
UNI EN ISO 9001
Cert. n. 9175.GEOE
IQNet Reg.n. IT-37310

Studio Tecnico Associato

Sede legale e uffici:
via S. Pertini, 55 ~ 62029 Tolentino (MC)
Tel. e Fax +39 0733 968606
e-mail: geoequipe@geoequipe.it - http://www.geoequipe.it
Cod.Fisc. e P.IVA 00817500432

- Ing. Stefano Leonori (responsabile)
- Geol. Fabrizio Pontoni (responsabile)
- Geol. Domenico Venanzini (responsabile)
- Ing. Floresita Pascucci
- Ing. Simone Bisonni
- Geol. Angelo Beano
- Geol. Roberta Pontoni
- Geol. Franco Pontoni
- Geom. Mariano Perugini



Comune di:

Muccia (MC)



Committente:

Amministrazione Comunale

Oggetto:

**INTERVENTI DI CONSOLIDAMENTO DEL
VERSANTE DELL'ABITATO DI COSTAFIORE
INTERESSATO DA UN MOVIMENTO FRANOSO
(L.61/98 - art.2, comma 3, let. e)**

PROGETTO ESECUTIVO

Elaborato:

E9

Titolo:

Regimazione acque di scarico
fognature

N° commessa:

13_040


ID elaborato:

13_040_T_A_E9




Ediz.	Data	Motivazione	Redatto	Controllato	Approvato
A	Settembre 2020	Prima emissione	Floresita Pascucci	Stefano Leonori	Stefano Leonori

SCHEMA PROGETTO SEPARAZIONE ACQUE BIANCHE DA ACQUE NERE

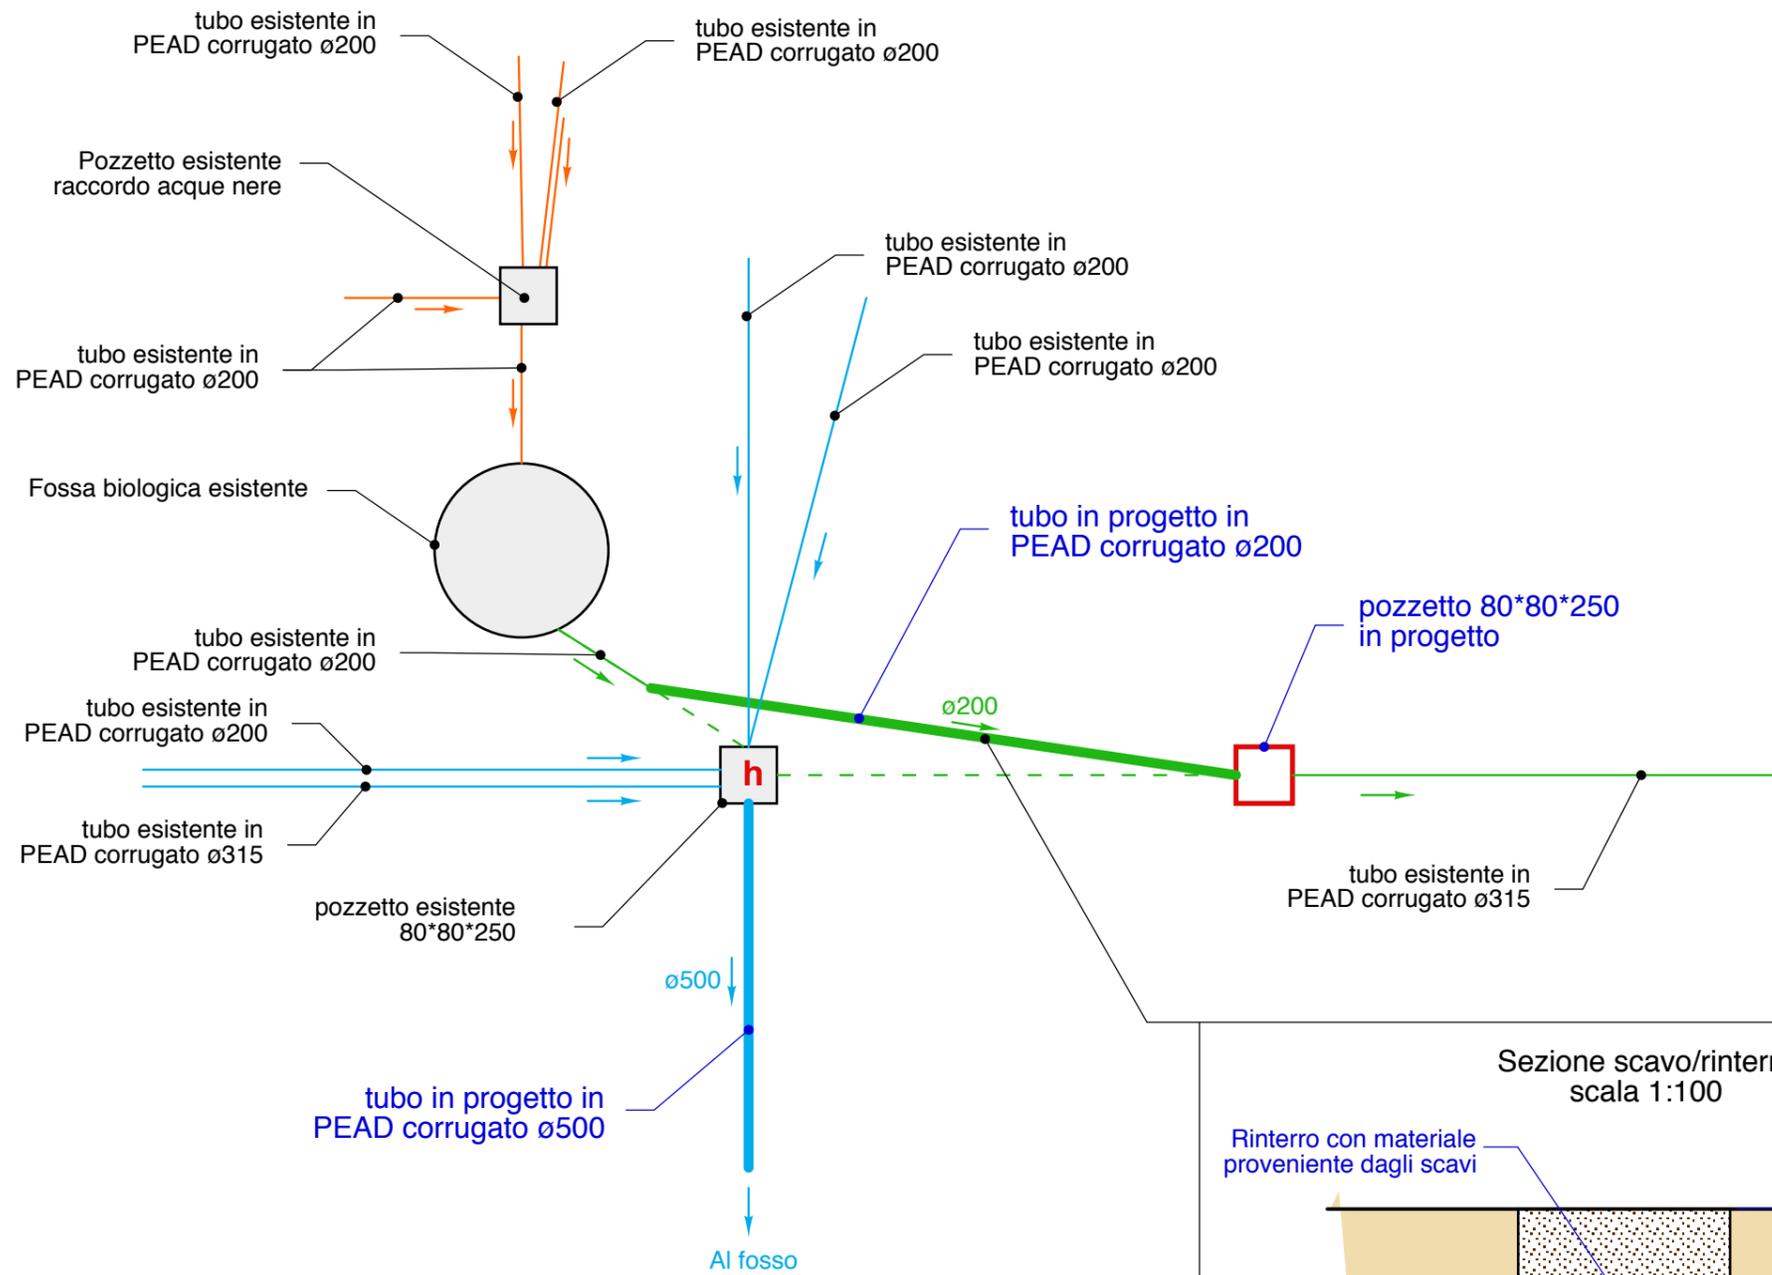

LEGENDA

- Tubazione acque bianche esistente in PEAD corrugato a doppia parete
- Tubazione acque nere esistente in PEAD corrugato a doppia parete
- Tubazione acque trattate esistente
- - - Tubazione acque trattate dismessa
- Tubazione acque bianche in progetto (Tubazione ø500 in PEAD corrugato a doppia parete)
- Tubazione acque nere in progetto (Tubazione ø200 in PEAD corrugato a doppia parete)
- Pozzetto in progetto 80*80*250cm

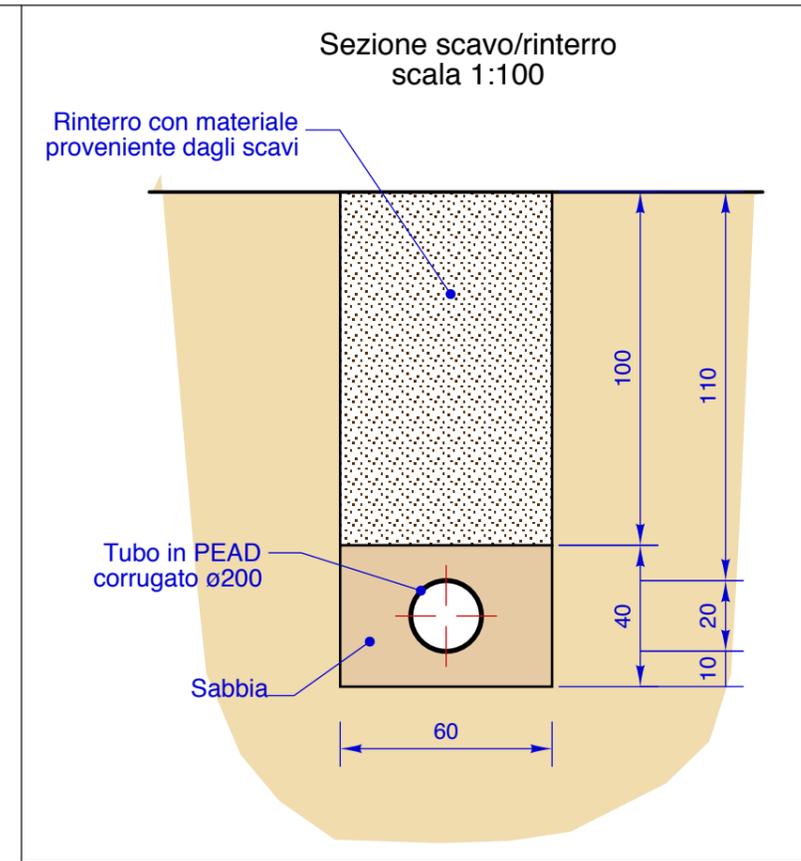



geoequipe
GEOLOGIA - INGEGNERIA

Studio Tecnico Associato - via S. Pertini, 55 - 62029 Tolentino (MC)



Sistema Qualità Certificato
UNI EN ISO 9001
Cert. n. 9175.GEOE
IQNet Reg.n. IT-37310

COMUNE DI MUCCIA (MC)


INTERVENTI DI CONSOLIDAMENTO DEL VERSANTE DELL'ABITATO DI COSTAFIORE INTERESSATO DA UN MOVIMENTO FRANOSO

Committente: Amministrazione Comunale

Tav. n°:	1	Separazione acque bianche da acque nere
Scala:		ID elaborato: 13_040_T_A_E9_1

FOGNATURA ACQUE BIANCHE IN PROGETTO

Sezione tipo

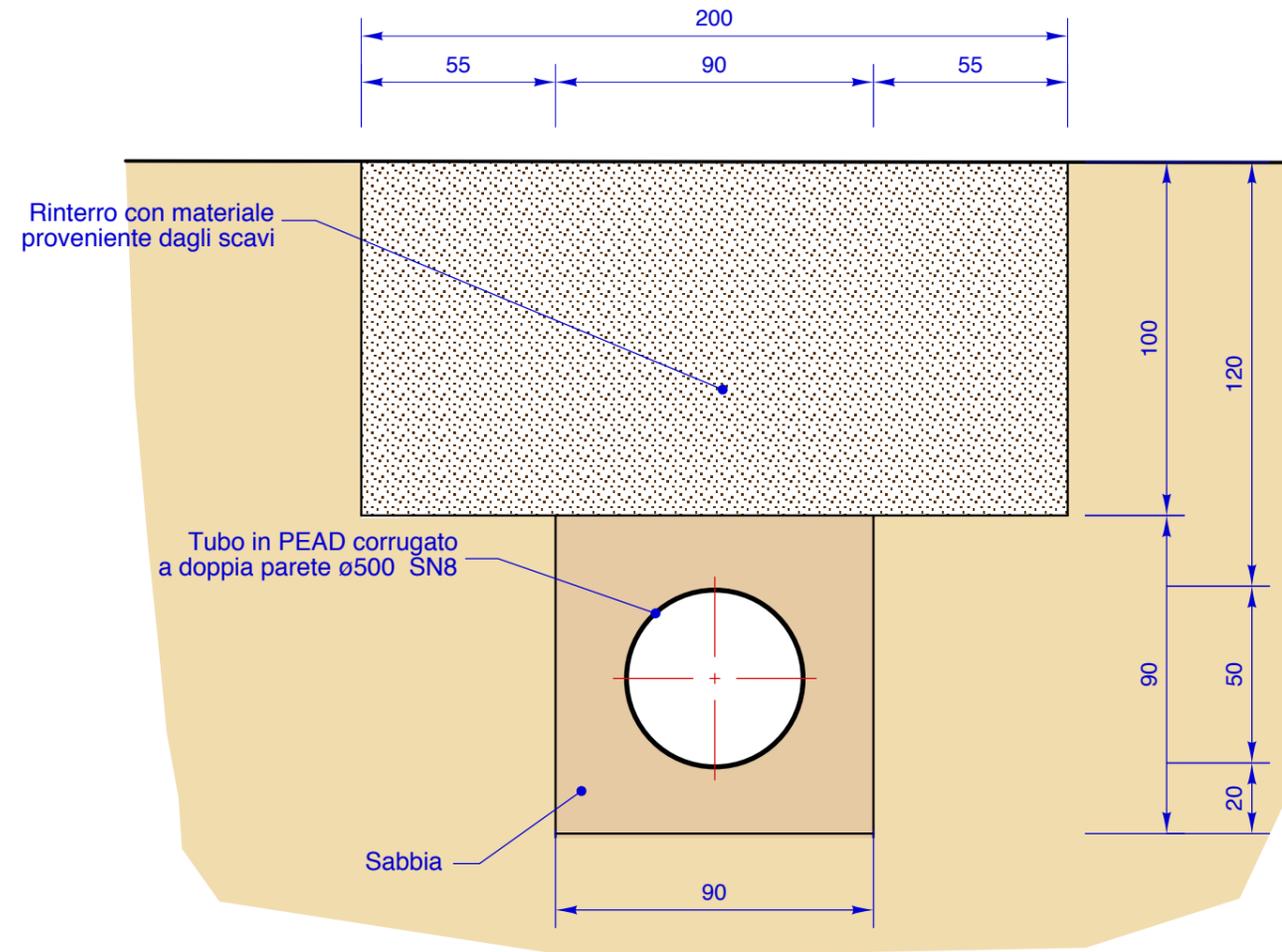

geoequipe
GEOLOGIA - INGEGNERIA

Studio Tecnico Associato - via S. Pertini, 55 - 62029 Tolentino (MC)



Sistema Qualità Certificato
UNI EN ISO 9001
Cert. n. 9175.GEOE
IQNet Reg.n. IT-37310

COMUNE DI MUCCIA (MC)

INTERVENTI DI CONSOLIDAMENTO DEL VERSANTE DELL'ABITATO DI COSTAFIORE
INTERESSATO DA UN MOVIMENTO FRANOSO

Committente: Amministrazione Comunale

Tav. n°:

2

Sezione fognatura acque bianche in progetto

Scala:


1:20

ID elaborato:


13_040_T_A_E9_2

PROTEZIONE USCITA SCARICO

Sezione longitudinale

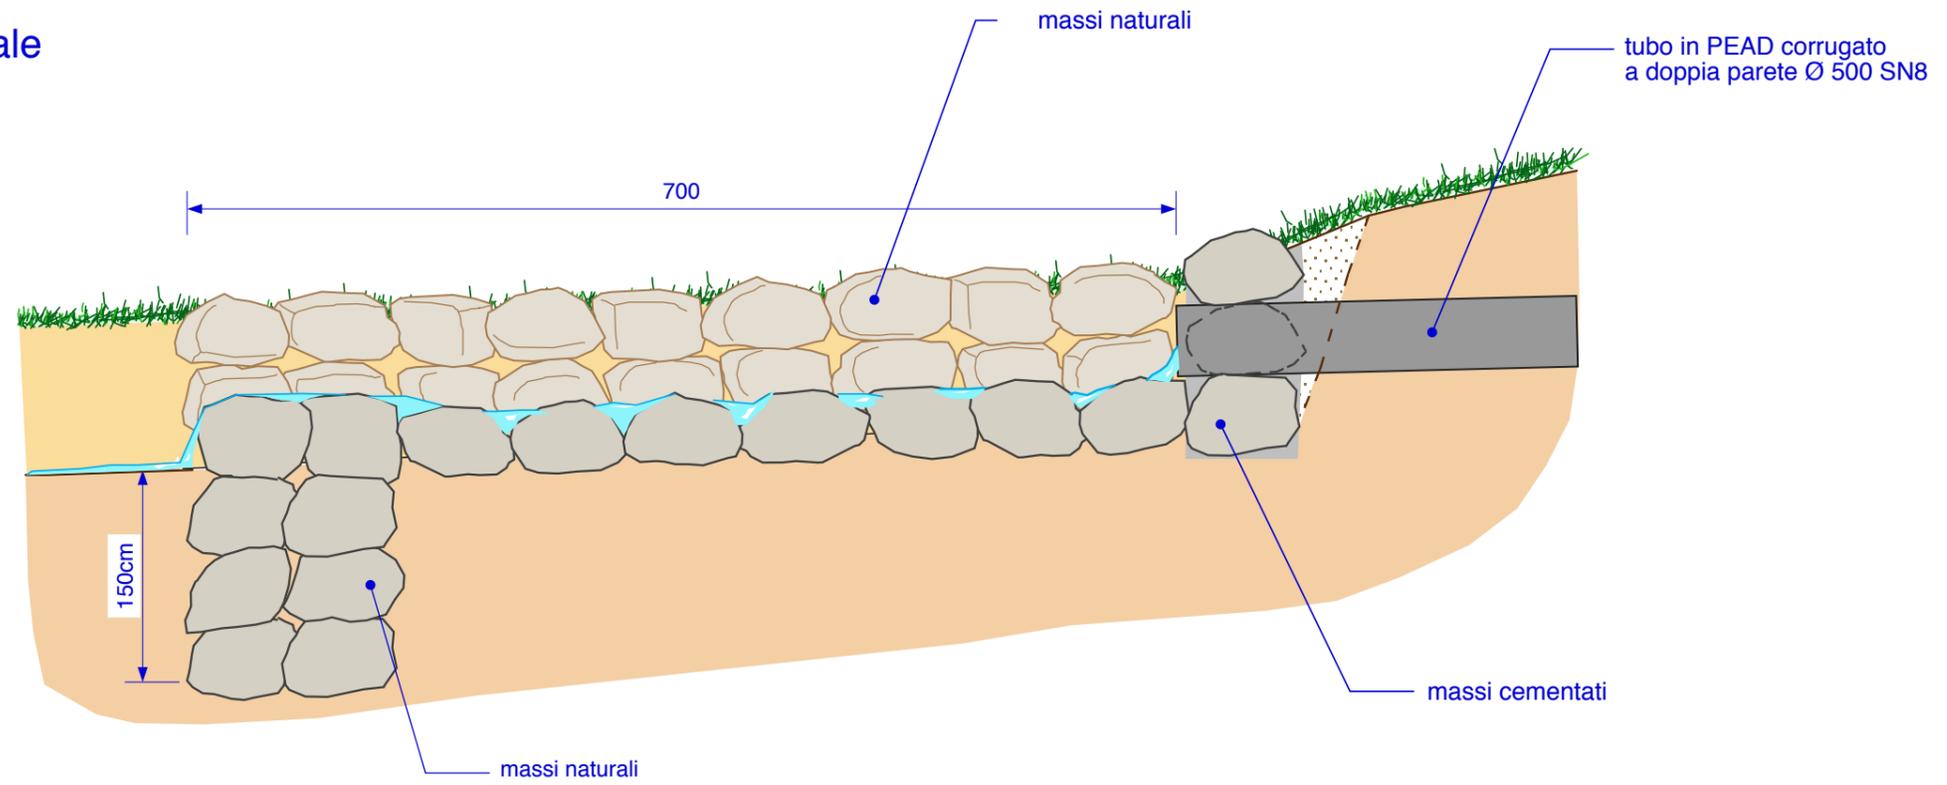

Sezione trasversale

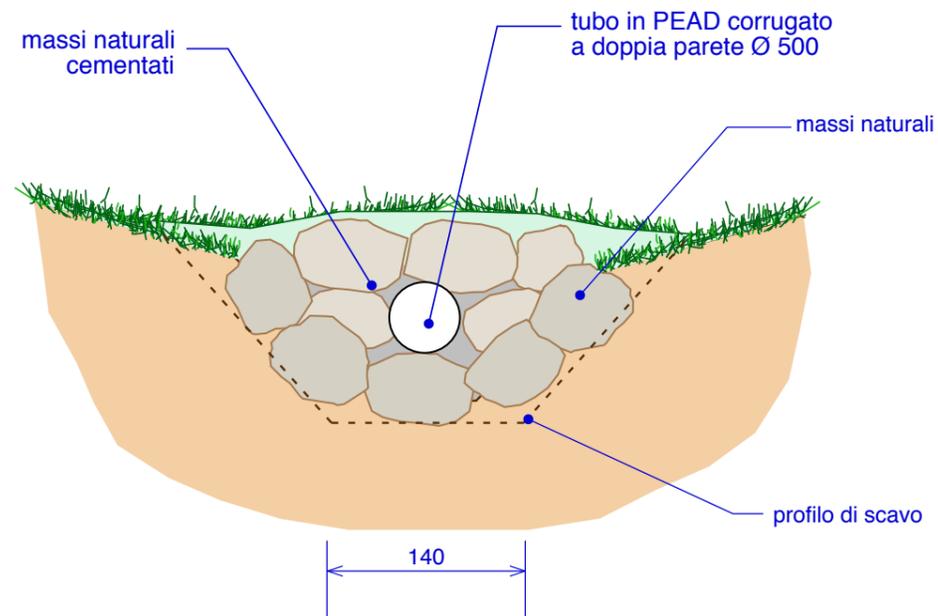

geoequipe
GEOLOGIA - INGEGNERIA

CSQ
Sistema Qualità Certificato
UNI EN ISO 9001
Cert. n. 9175.GEOE
IQNet Reg.n. IT-37310

Studio Tecnico Associato - via S. Pertini, 55 - 62029 Tolentino (MC)

COMUNE DI MUCCIA (MC)
INTERVENTI DI CONSOLIDAMENTO DEL VERSANTE DELL'ABITATO DI COSTAFIORE
INTERESSATO DA UN MOVIMENTO FRANOSO
Committente: Amministrazione Comunale

Tav. n°:	3	Protezione scarico acque bianche su fosso
Scala:	1:50	ID elaborato: 13_040_T_A_E9_3