




VISTA SATELLITARE

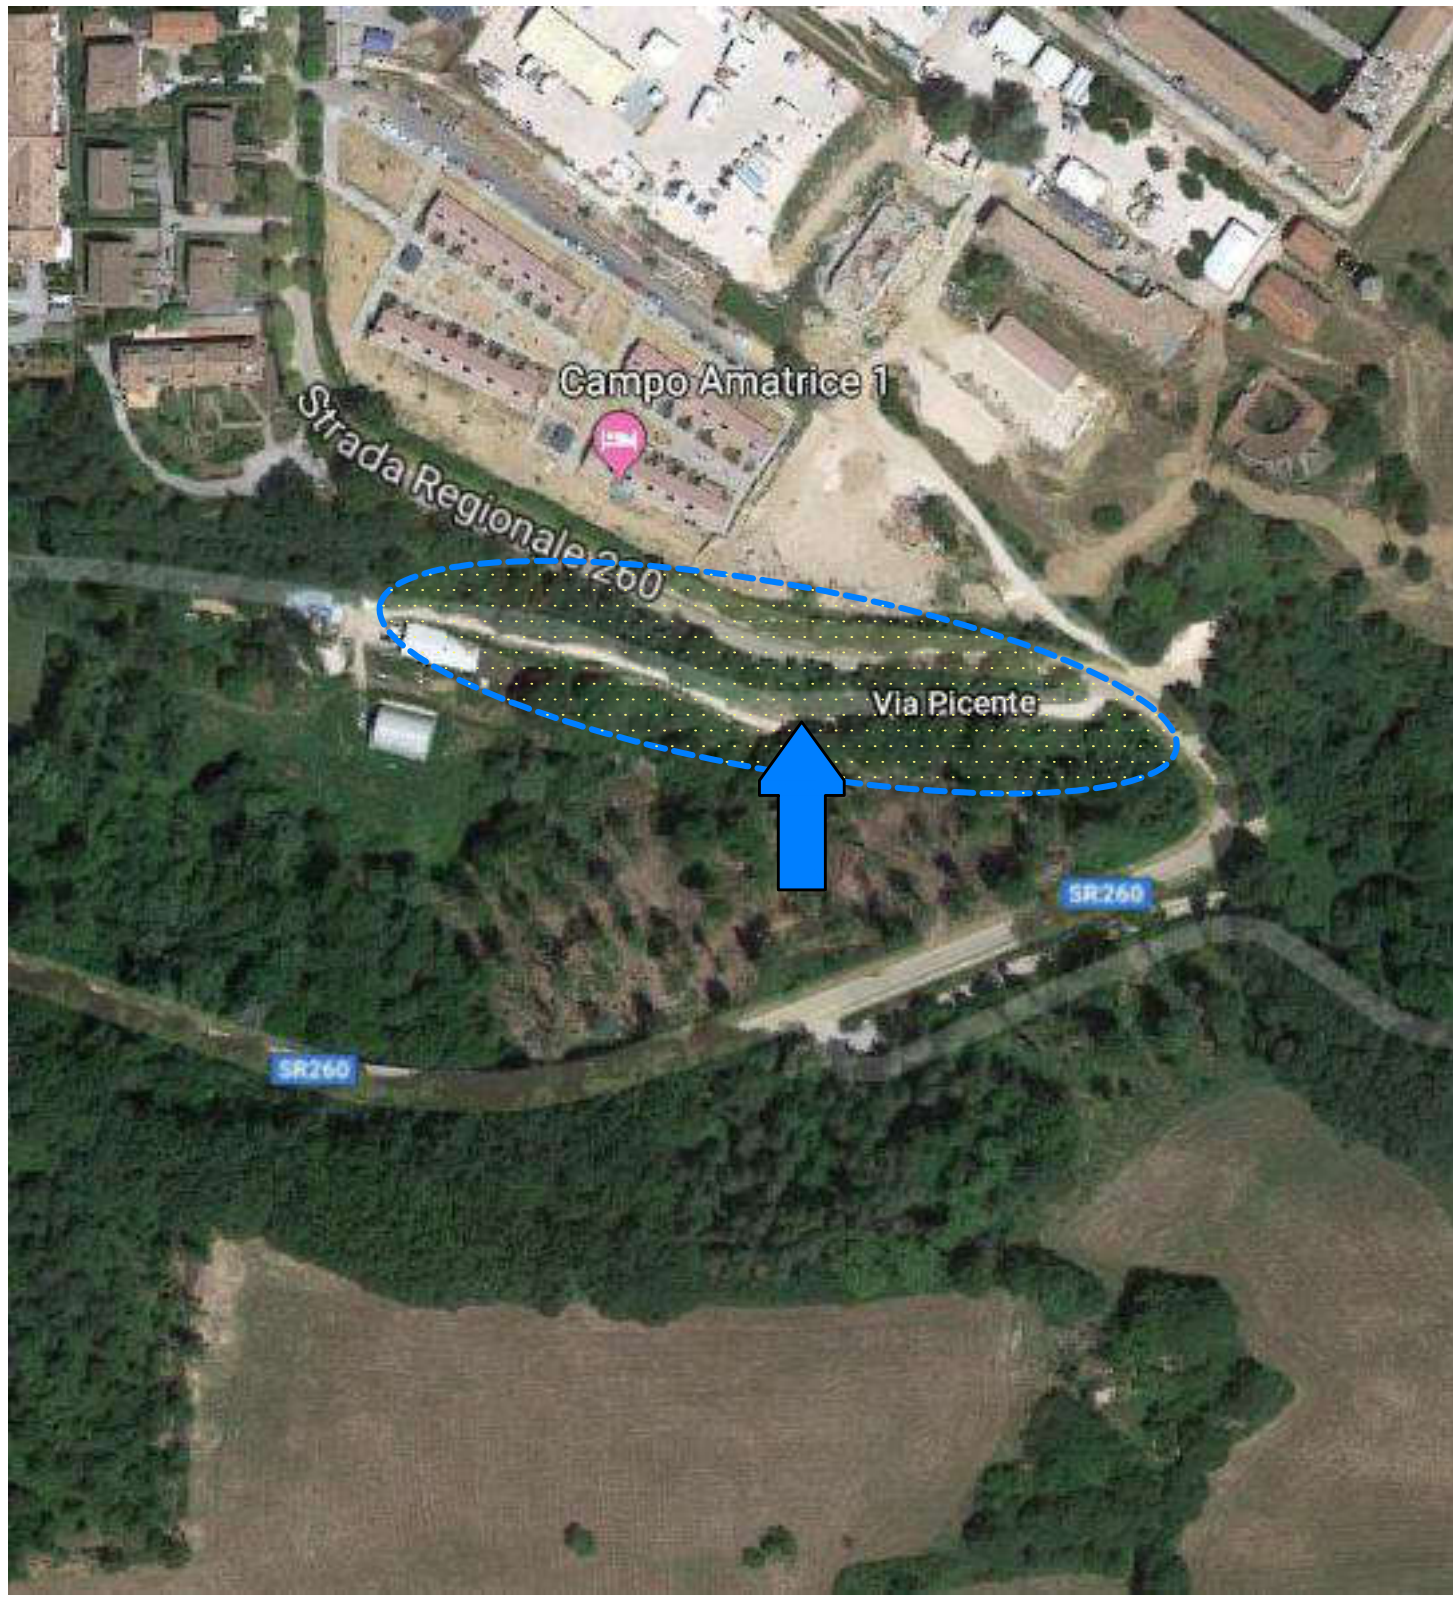


STRALCIO C.T.R. 1:10.000 - 377160

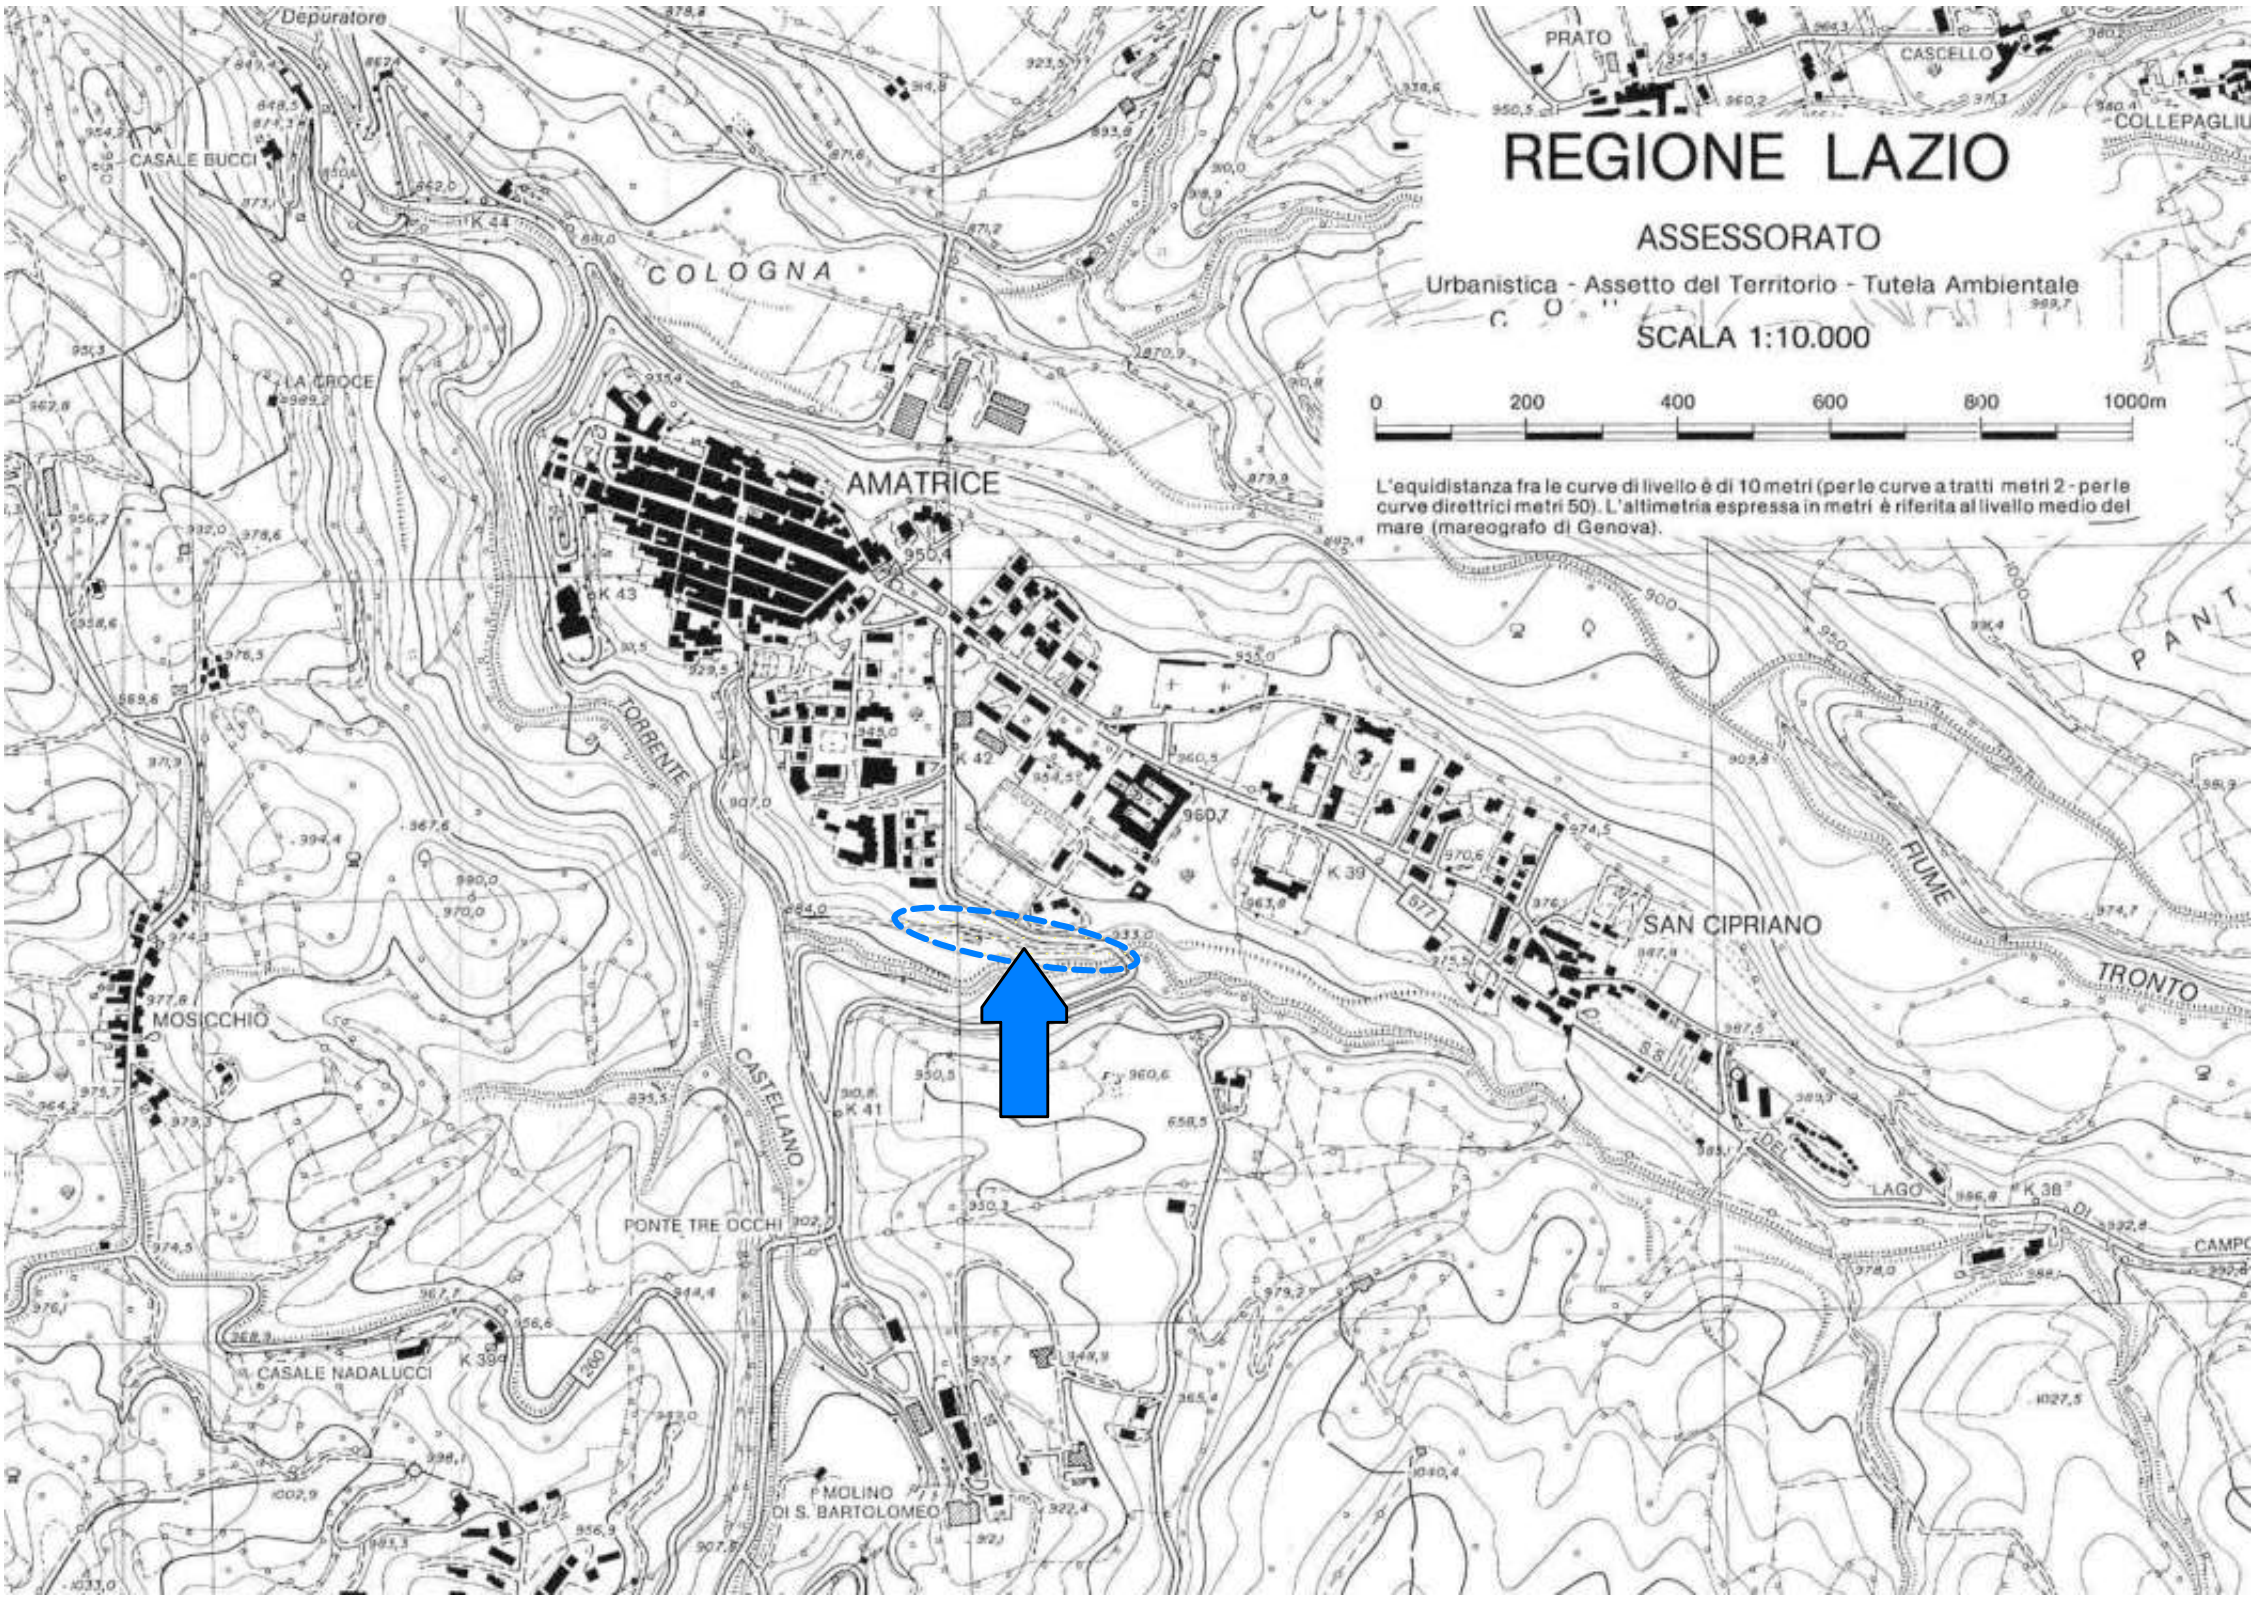

STRALCIO CATASTALE - 1:2.000 - FG 93

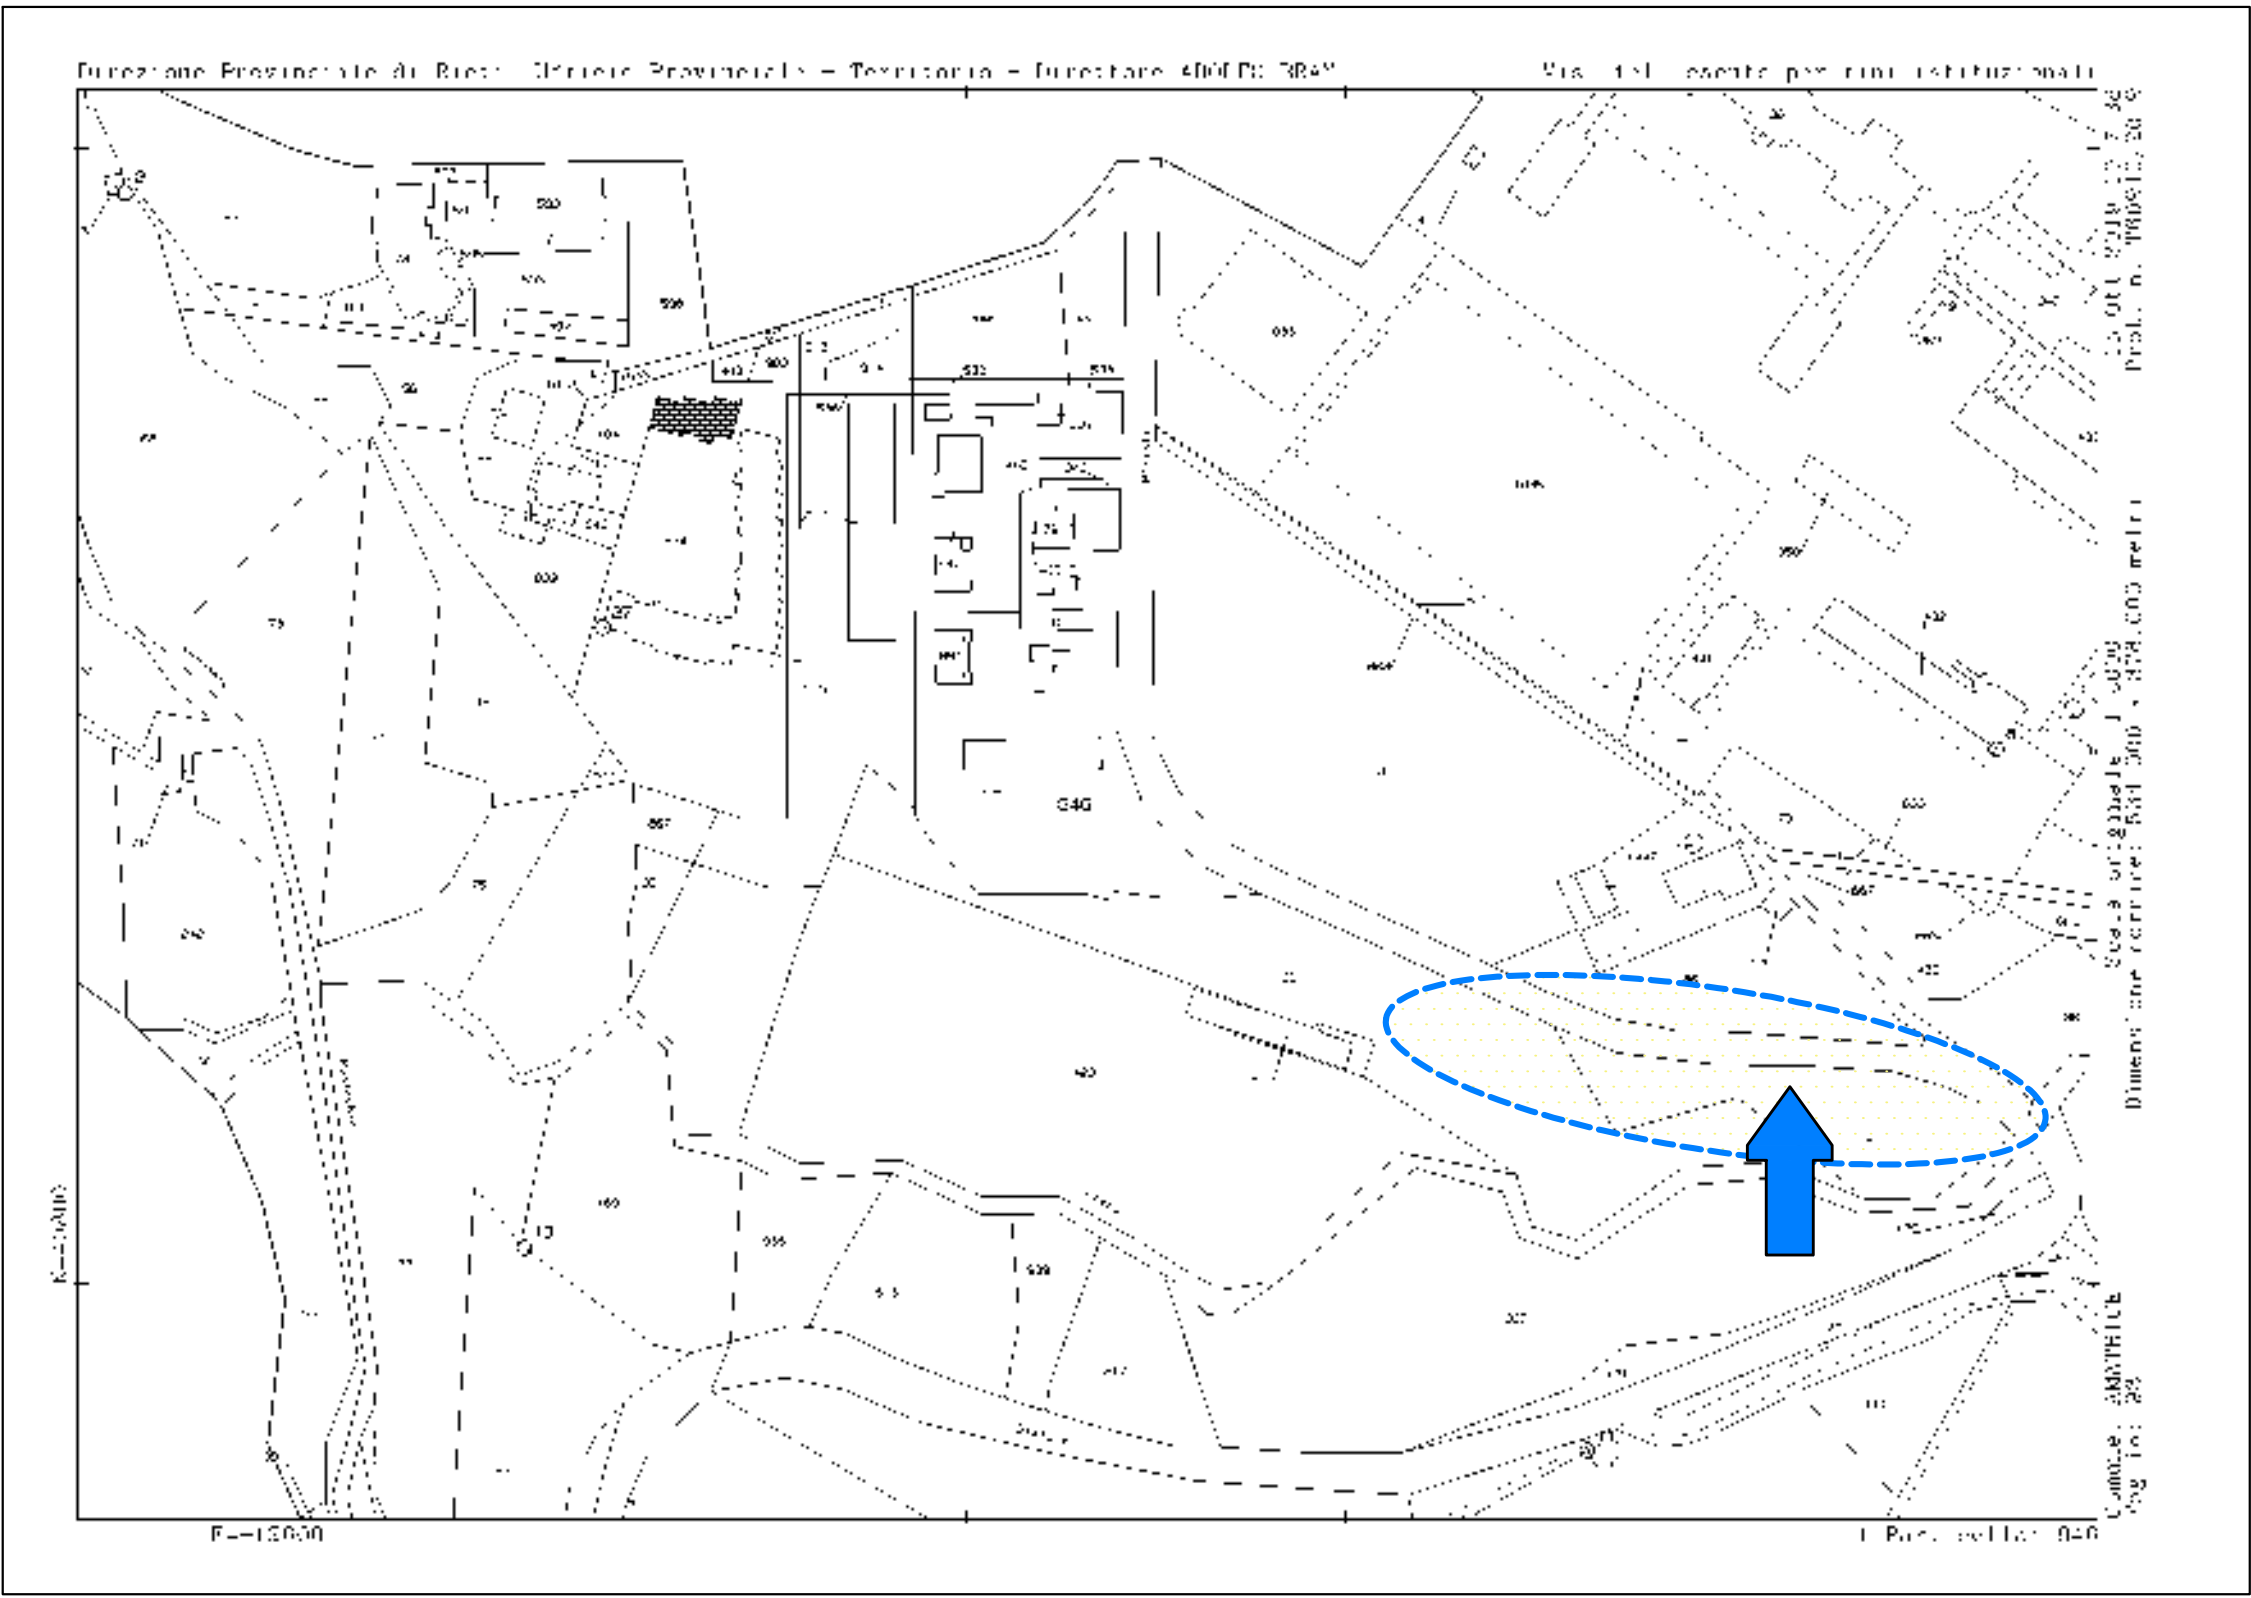

STRALCIO PRG TAVOLA 4 - 1:2.000

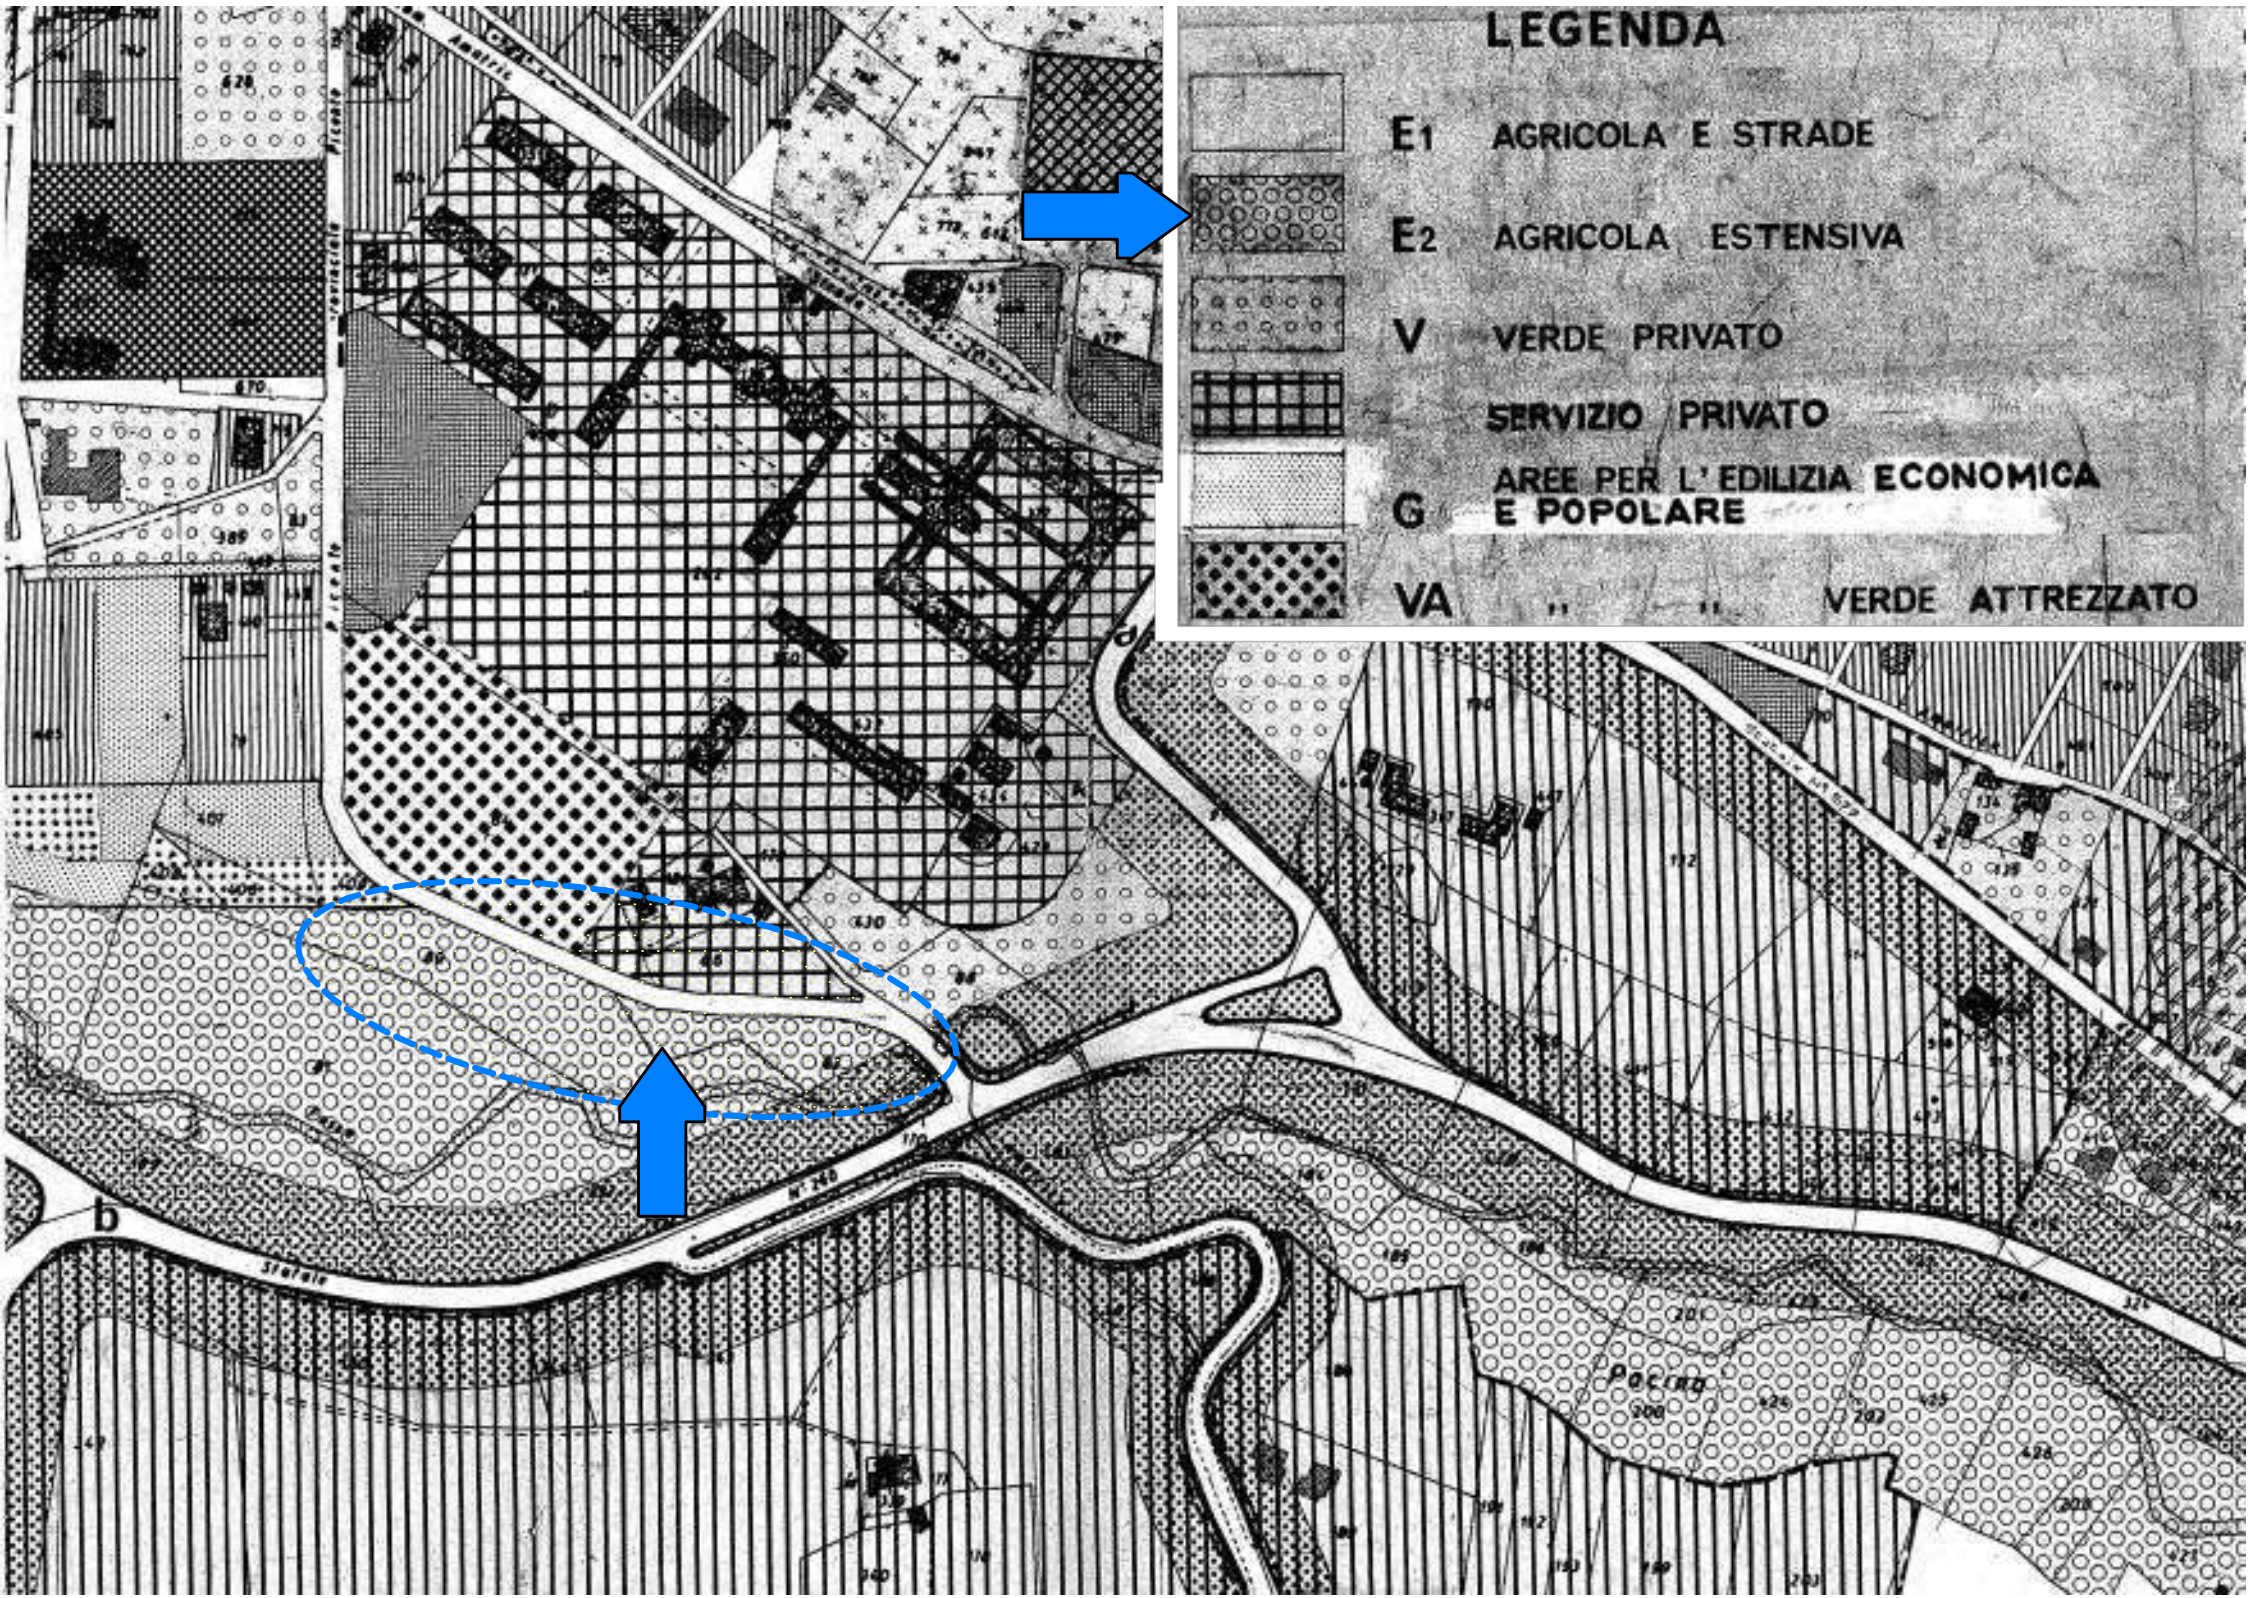

CONSOLIDAMENTO E RISANAMENTO AMBIENTALE DEL CENTRO STORICO DI AMATRICE SCARPATA SUD

D.L. 24-06-2014 N. 91 - Accordo di Programma finalizzato alla programmazione e al finanziamento di interventi urgenti per la mitigazione del rischio idrogeologico

PROGETTISTI: Ing. De Pasca Pasquale
Geom. Damizia Matteo

C.S.P. - C.S.E.: Geom. Primieri Dino


DIRETTORE DEI LAVORI: Geom. Pallozzi Carlo

Descrizione Elaborato:
INQUADRAMENTO TERRITORIALE
FOTO SATELLITARE - STRALCIO CTR - STRALCIO CATASTALE - STRALCIO PRG
STRALCI TAVOLE A05 - B05 - C05 DEL PTPR


Scala: 1:10K - 1:25K - 1:2K
Data: Settembre 2019
Codice: 19LAZ01
Elaborato: TAVOLA 00

GENERALE RILIEVO ARCHITETTONICO STRUTTURALE IMPIANTISTICO

PTPR - TAVOLA A05 - 1:25.000

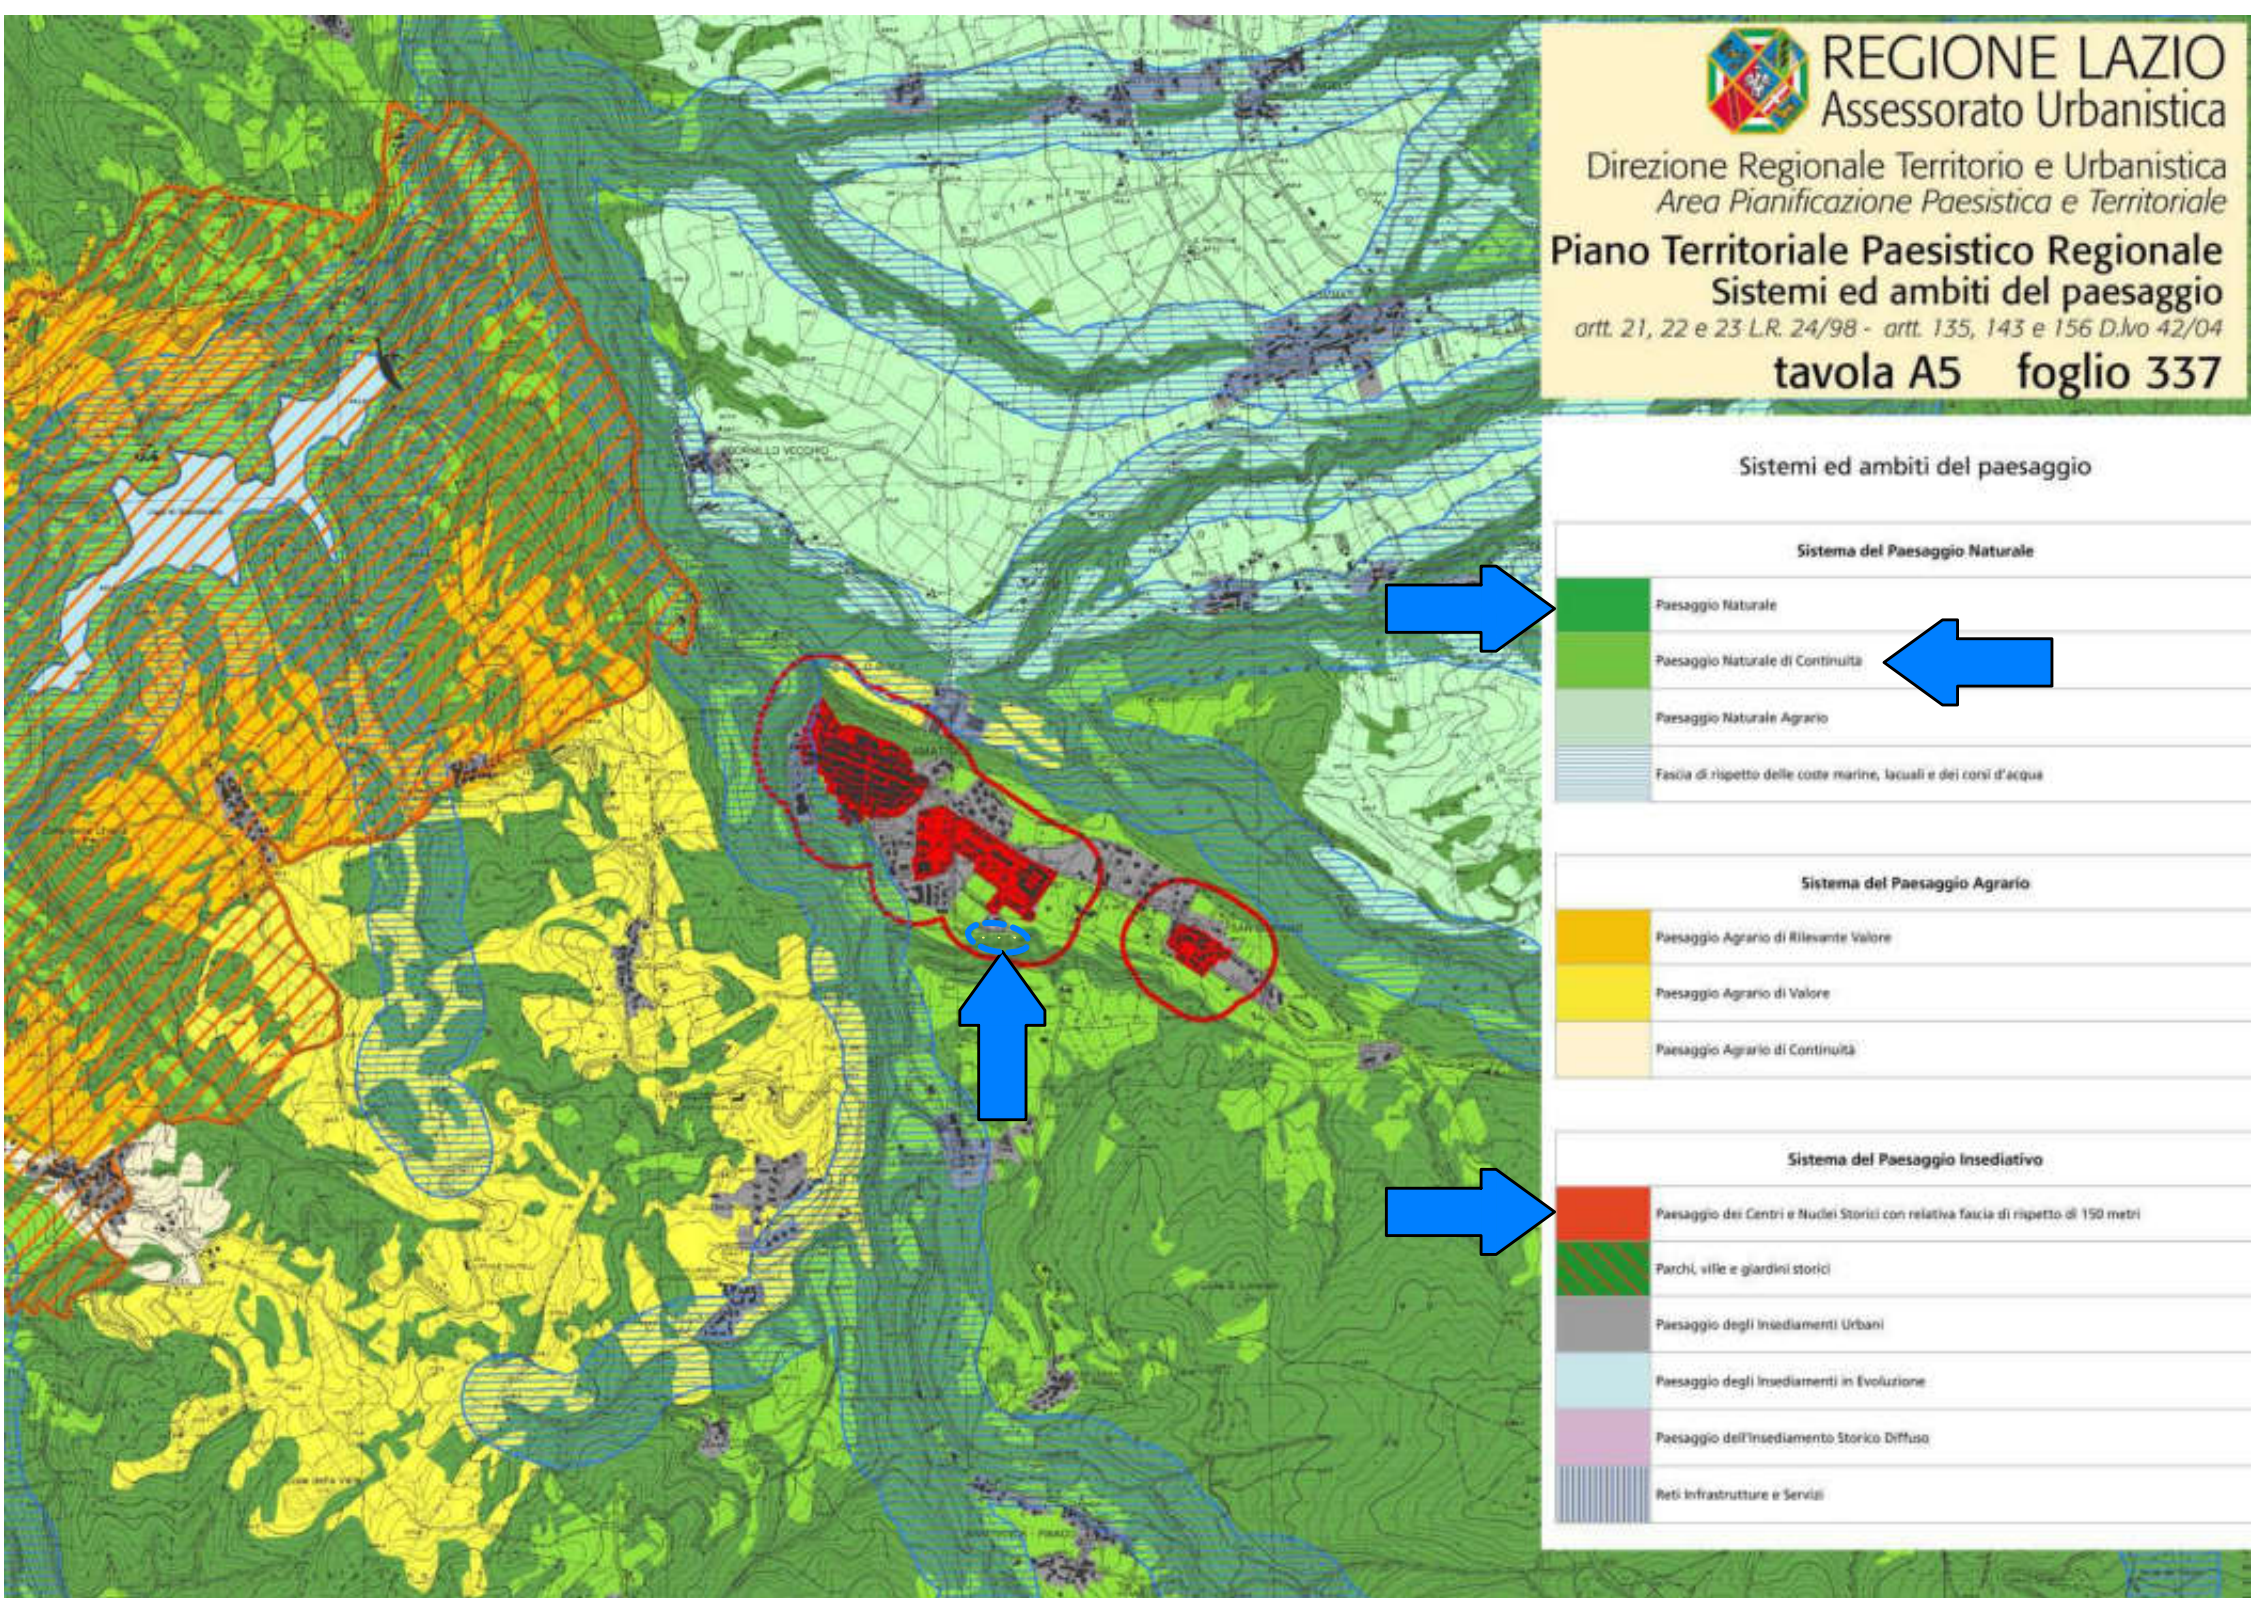

PTPR - TAVOLA B05 - 1:25.000

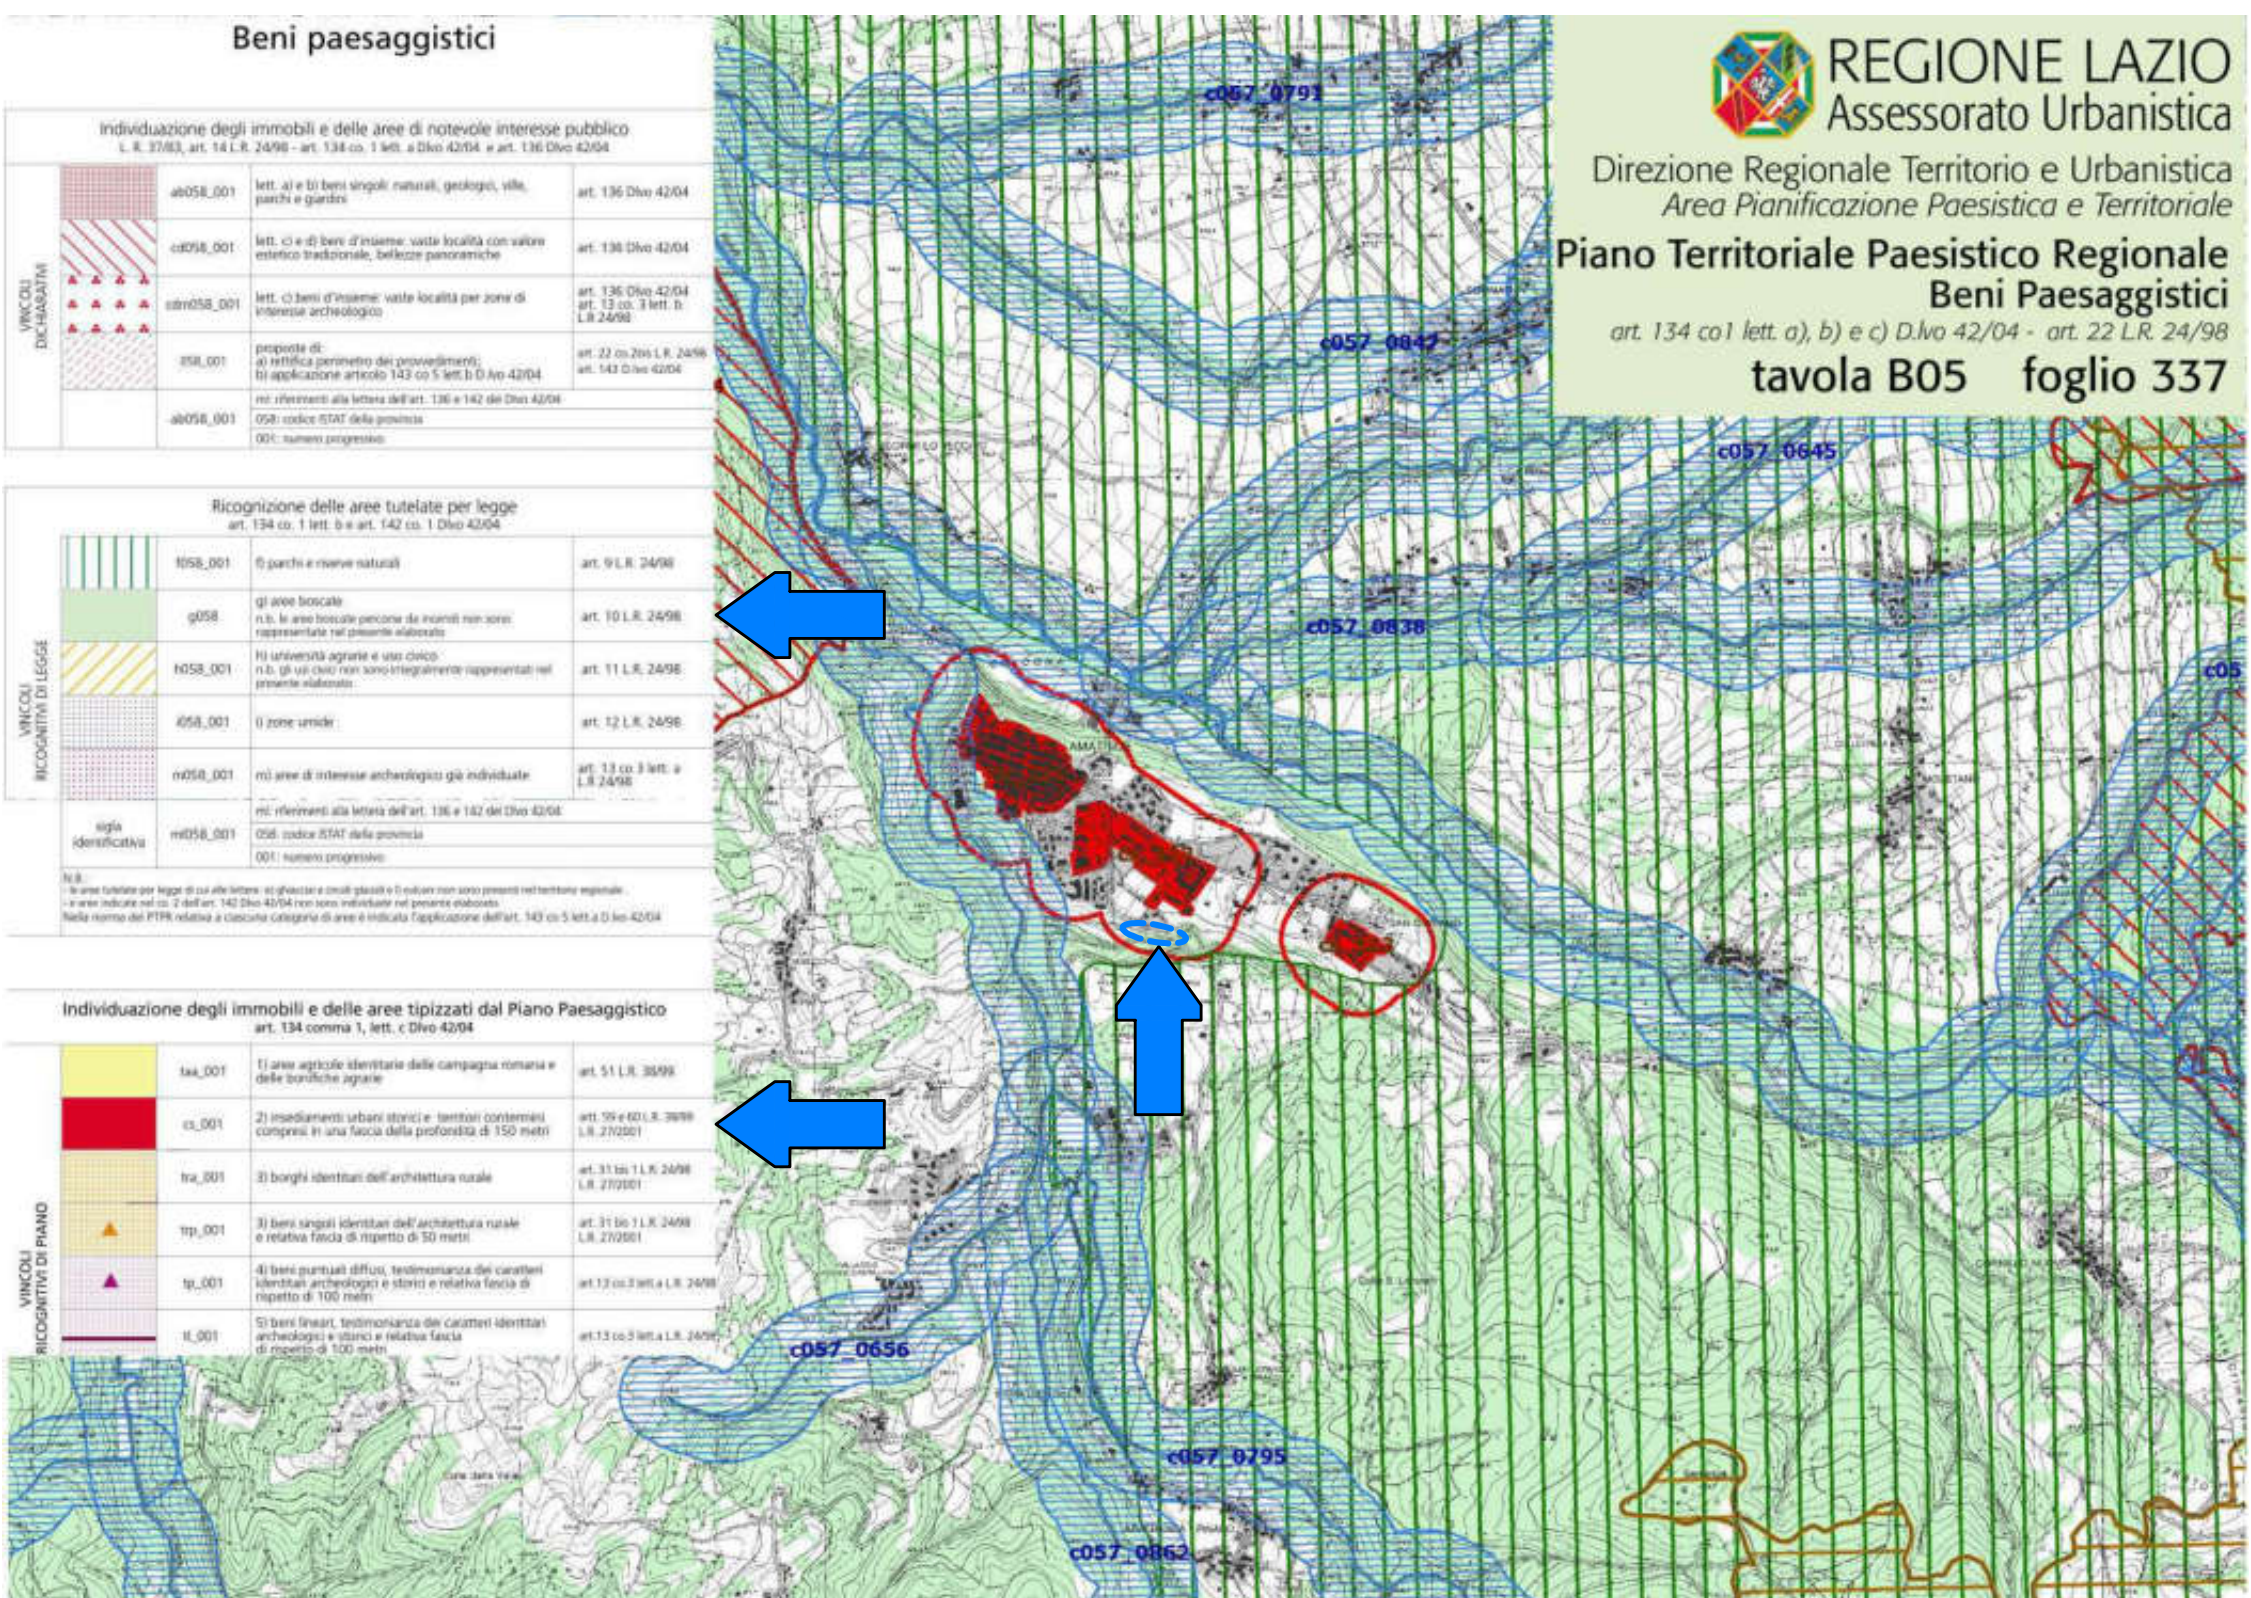

PTPR - TAVOLA C05 - 1:25.000

