


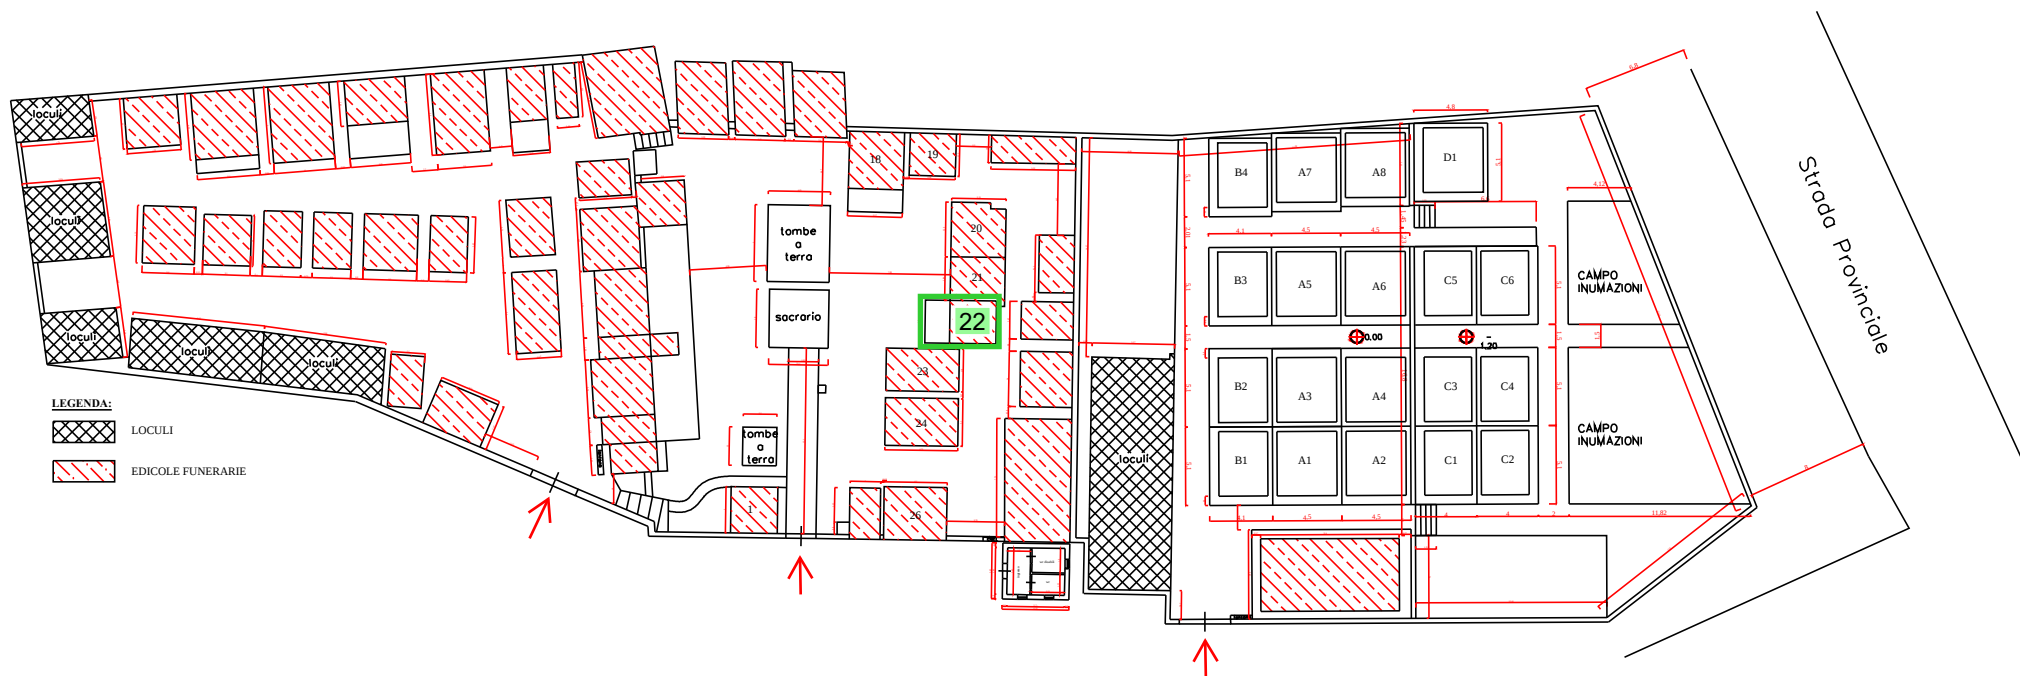

PLANIMETRIA CIMITERO DI SCAI

