



COMUNE DI AMATRICE



TERRA DI AMATRICE ONLUS

REALIZZAZIONE DI CENTRI DI AGGREGAZIONE

LOCALITA' TORRITA

ELABORATO GRAFICO
Inquadramento territoriale

1

COMMITTENTE
TERRA DI AMATRICE ONLUS

PROGETTAZIONE
ARCH. GIULIA VILLANI



Via di Santa Costanza 13, 00198 Roma
tel./fax: 06.3233019 cel.: 338.7322373 - 335.6091378
giuliavillani@studioguerra.eu

Layout insediamento SAE - Lotto Amatrice - Area Torrita

ubicazione centro di aggregazione sulla piattaforma già realizzata

PRESIDENZA DEL
CONSIGLIO DEI MINISTRI
DIPARTIMENTO
PROTEZIONE CIVILE



Sisma del 24 agosto 2016. Accordi Quadro ex art.59, commi 6 e 7 D.Lgs. n.163/2006 e s.m.i. - Fornitura, trasporto e montaggio di Soluzioni Abitative in Emergenza(S.A.E.) e servizi connessi

REGIONE LAZIO - COMUNE DI AMATRICE
LOTTO: Amatrice AREA TORRITA

PROGETTO ESECUTIVO DELLE COUUPP RELATIVE ALLA FORNITURA, TRASPORTO E MONTAGGIO DI SOLUZIONI ABITATIVE D'EMERGENZA S.A.E. PER CONTO DELLA PRESIDENZA DEL CONSIGLIO DEI MINISTRI, DIPARTIMENTO PROTEZIONE CIVILE



Impresa Proponente: ATI
Capogruppo Mandataria:



CNS - Consorzio Nazionale Servizi Società Cooperativa
Via della Cooperazione, 3
40128 - Bologna

Mandante:



COGECO 7 S.r.l.
Via Caltanica, 110
00194 - Roma

Progettista:



Viale Regina Margherita, 27
00188 ROMA
www.eueroing.com
info@eueroing.com

Ing. LEONARDO GATTI

Elaborato:

LAYOUT DELL'INSEDIAMENTO

Scala: 1/200 Data: febbraio 2017 Rev.: 01

TAV
PL_01


DIRETTORE DEI LAVORI:

R.P. ACCORDO QUADRO:
Arch. ALESSANDRO FAMILIARI

RESPONSABILE DEL PROCEDIMENTO:

DIRETTORE ESECUZIONE CONTRATTO

PLANIMETRIA CATASTALE

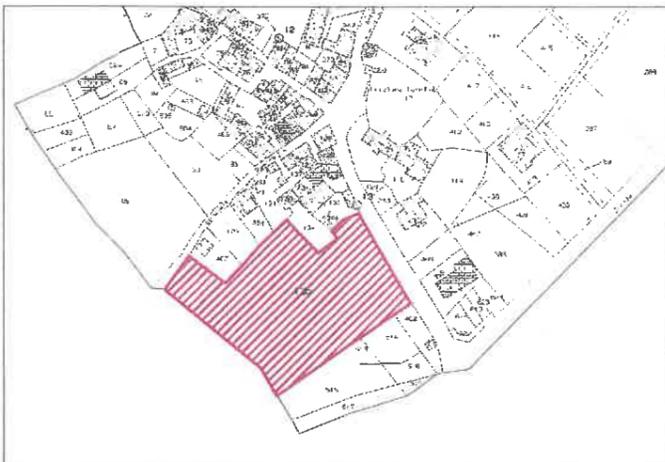

SUPERFICIE LOTTO	N° MODULI RICHIESTI		PARCHEGGI
	mq 5.580 ca	N° MODULI DA 40mq	
N° MODULI DA 60mq		7	
N° MODULI DA 80mq		1	
TOTALE	16		

