


PROGETTISTA RIP/ABACO Società Cooperativa di Ricerca e Progetto Arch. Moreno Orzi MPM Ingegneria S.r.l. Ing. Sergio De Paoli Arch. Elena De Paoli Arch. Daniela De Angelis Geol. Massimiliano Capodini	COMUNE DI AMATRICE Spedite inv. Amministrative RESPONSABILE DEL PROCEDIMENTO: SETTORE II - Ufficio Ricostruzione Privata Statale Arch. Claudia Tozzi COLLABORATORI: Arch. Luca Marone
--	--

OGGETTO: Stato di danno degli edifici pubblici e privati esteso a tutto l'ambito 0 (Schede AeDES)	NUMERO ELABORATO: EL. 2.4
---	--

DATA: AGG: AGG:	SCALA: 1:1000
------------------------------	----------------------

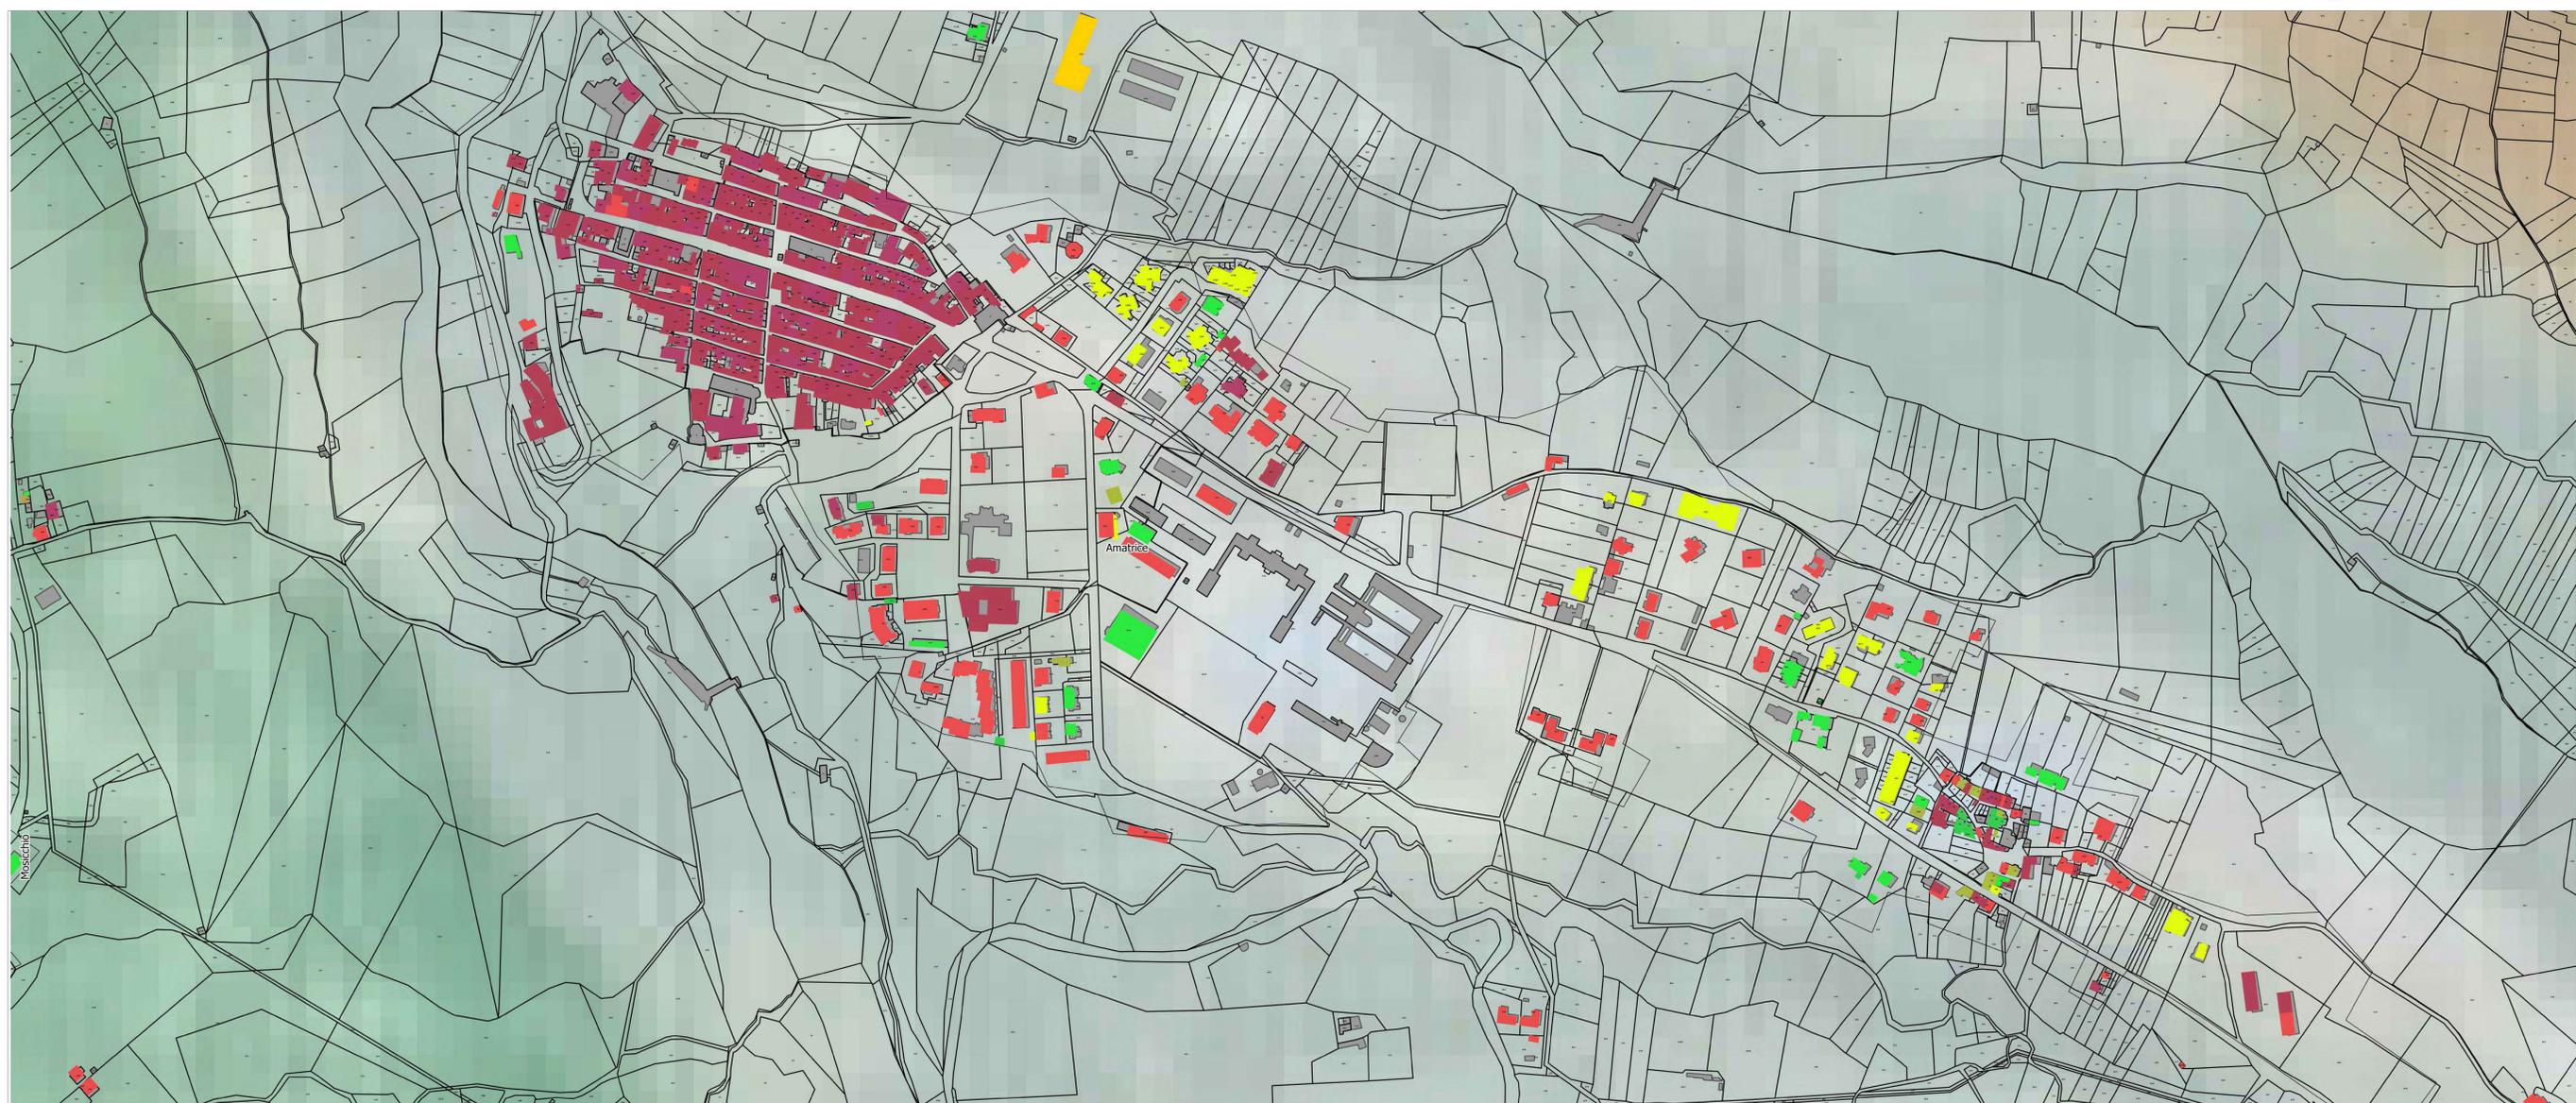

Edifici danneggiati ed esiti schede AeDES¹

esiti_30_10_2016

- A - Edificio agibile
- A-F - Edificio agibile dal punto di vista strutturale ma inagibile per rischio esterno
- E - Edificio inagibile
- E-F - Edificio inagibile dal punto di vista strutturale e inagibile per rischio esterno
- C-F - Edificio parzialmente inagibile dal punto di vista strutturale e inagibile per rischio esterno
- B - Edificio temporaneamente inagibile (in tutto o in parte) ma agibile con provvedimenti di p.i.
- B-F - Edificio temporaneamente inagibile dal punto di vista strutturale ma inagibile per rischio esterno

esiti_24_09_2016

- A - Edificio agibile
- A-F - Edificio agibile dal punto di vista strutturale ma inagibile per rischio esterno
- E - Edificio inagibile
- E-F - Edificio inagibile dal punto di vista strutturale e inagibile per rischio esterno
- C - Edificio parzialmente inagibile
- B - Edificio temporaneamente inagibile (in tutto o in parte) ma agibile con provvedimenti di p.i.
- B-F - Edificio temporaneamente inagibile dal punto di vista strutturale ma inagibile per rischio esterno
- D - Edificio temporaneamente inagibile da rivedere con approfondimenti

¹ dati riferiti a tutto Maggio 2017