

COMUNE DI AMATRICE

(Provincia di Rieti)

Comune di Amatrice


Arrivo

Prot. N. **0013478** del 26-09-2018

Ufficio UFFICIO TECNICO - LAVORI

PUBBLICI

Categoria 10 Classe I Fascicolo 1

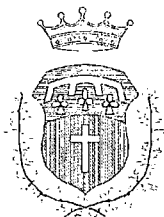

AVVISO PUBBLICO

SI RENDE NOTO

che si avvia, con il presente avviso, il procedimento per l'istruttoria dell'istanza pervenuta a questo Ente, con l'assunzione al protocollo comunale in data 08.06.2018 al n° 8451, che si allega, presentata dal Sig. Mario Demofonte, afferente la richiesta di alienazione di una porzione di strada comunale sita presso la frazione Collepaggiuca, posta a confine con i terreni di proprietà del Sig. Demofonte, come meglio individuata nell'elaborato planimetrico allegato alla istanza citata in proemio, e pertanto

SI INVITA


Chiunque, a voler esprimere osservazioni e/o eventuali opposizioni in merito, opportunamente motivate, ed a depositare le stesse al protocollo comunale entro e non oltre trenta giorni dalla data di pubblicazione del presente avviso.

Si comunica che l'istanza è depositata presso l'Ufficio del IV Settore "LL.PP. - Manutenzioni e Patrimonio" in libera visione, ed al quale si potrà rivolgere ogni richiesta di informazione in merito.


Amatrice, lì 25/09/2018

IL CAPO SETTORE:

Geom. Danilo Salvetta

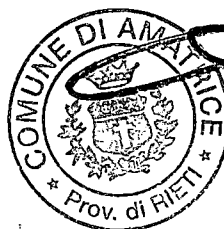

AMICA

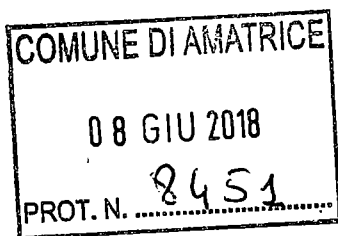

Al sig. Sindaco del
Comune di AMATRICE
(Sede)

OGGETTO: Richiesta acquisto porzione di terreno di proprietà comunale

Il sottoscritto Mario Demofonte, nato ad Amatrice il 23 Luglio 1934 ed ivi residente in contrada Collepagliuca, proprietario delle particelle distinte in catasto urbano al foglio 65 n° 465 sub 1 e 2 , ed al NCT al foglio 67 part. N° 84 e 261 confinanti con una proprietà comunale originariamente adibita a strada e fosso locale, ora non più tale in quanto il regime idraulico è stato disciplinato tramite la posa in opera di un tubo di scolo interrato e ricoperto a profondità considerevole e la strada inglobata dai terreni confinanti non è più praticabile per la trasformazione che hanno subito i luoghi nel tempo, con la presente

CHIEDE

Di poter acquistare una porzione di detta proprietà comunale di notevole maggior corpo dichiarando fin d'ora di caricarsi dell'onere dell'eventuale frazionamento che si dovesse rendere necessario. Di accettare fin d'ora le determinazioni economiche scaturite dalla perizia che il comune vorrà effettuare per la determinazione del giusto compenso.

Allega:

- 1) estratto di mappa in scala 1:200
- 2) Mappa in scala 1:200 per l'individuazione della proprietà comunale
- 3) Planimetria con l'indicazione della superficie richiesta pari a mq. 168

In attesa di un vostro riscontro si porgono distinti saluti

Mario Demofonte
Demofonte Mario

Amatrice li 04/06/2018




4-Glu-2018 13:0.47
Prot. n. T181450/2018

Scala originale: 1:2000
Dimensione cornice: 534.000 x 378.000 metri

Comune: AMATRICE
Foglio: 65

E=-10800

1- Particella: 465

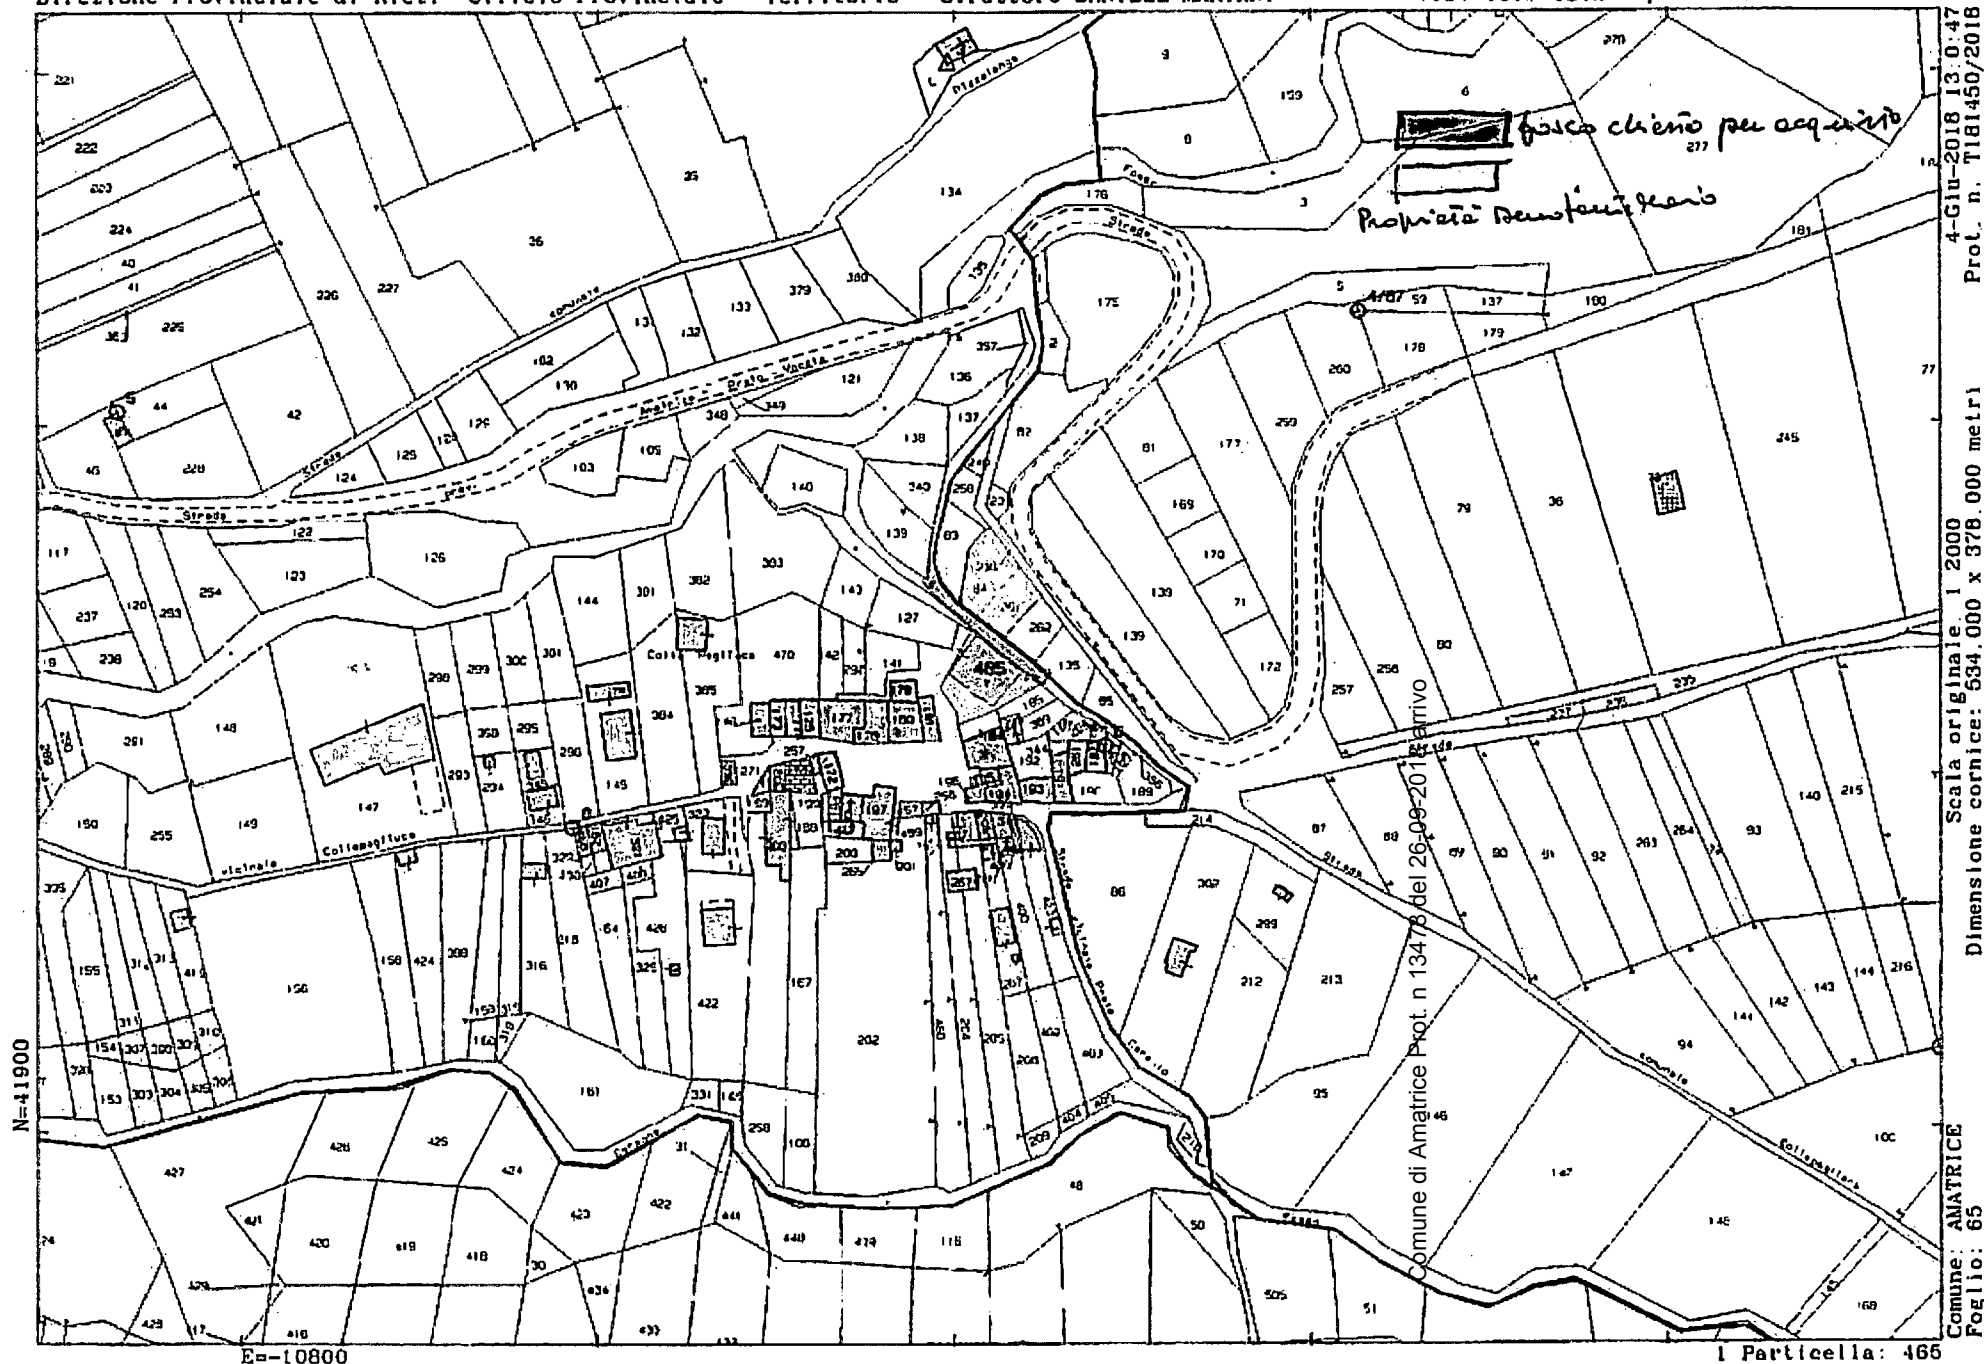

4-Giu-2018 13:04:47
Prot. n. 7181450/2018

Scala originale: 1:2000
Dimensione cornice: 534.000 x 378.000 metri


Comune: AMATRICE
Foglio: 65

1 Particella: 465

E=10800

scala 1:200

Proprietà
Demofonte Mario

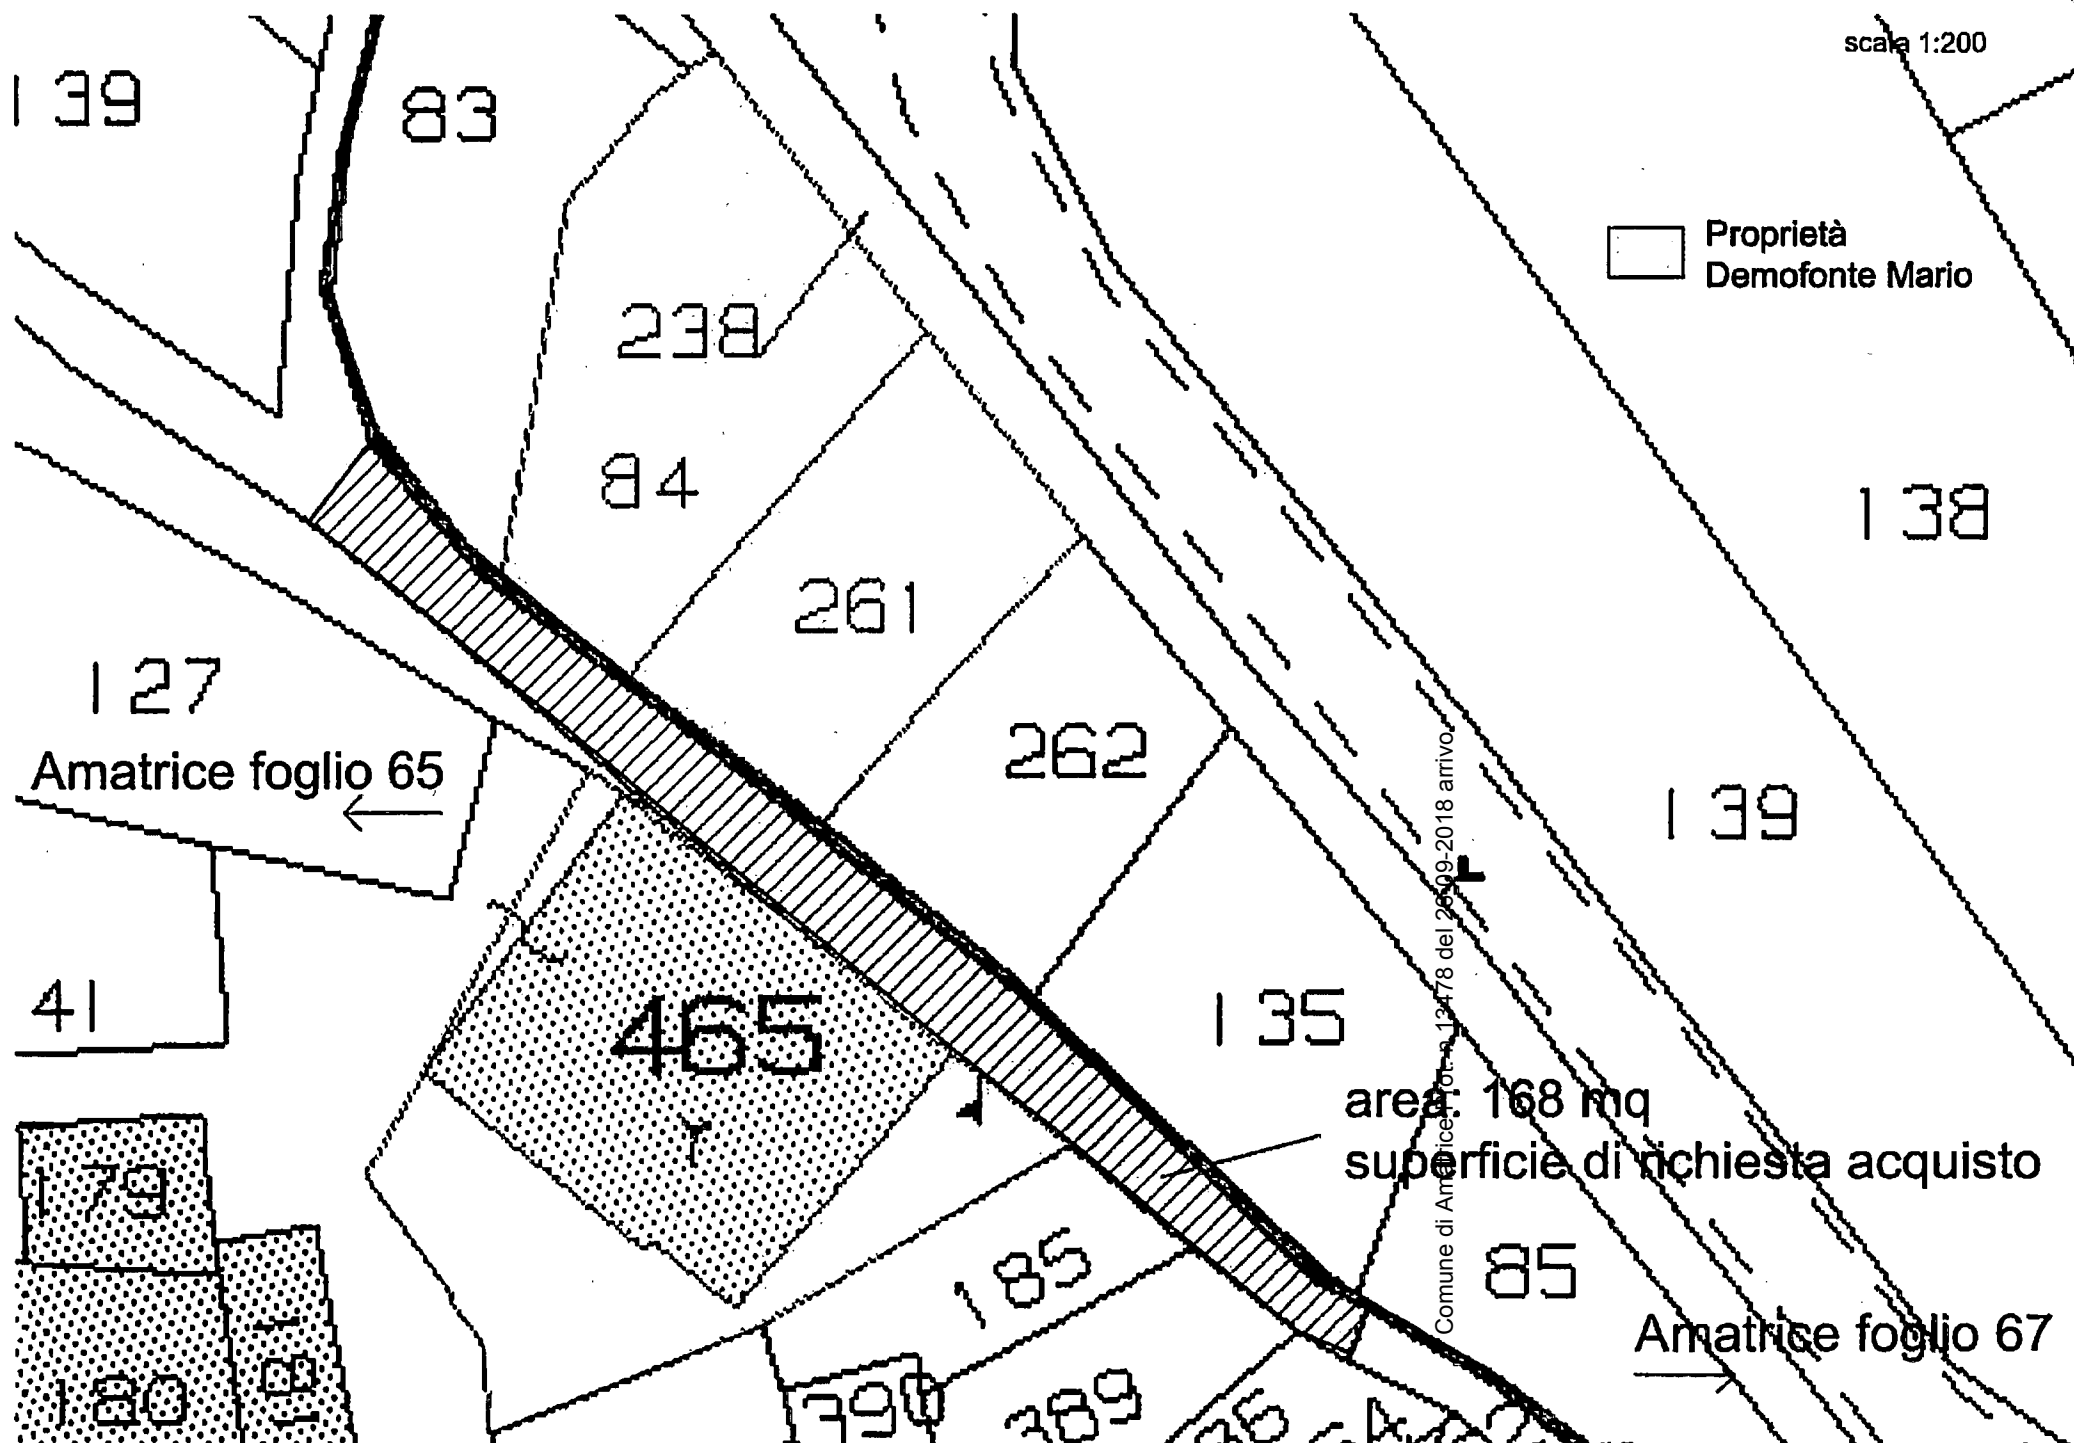

Amatrice foglio 65

area: 168 mq
superficie di richiesta acquisto

Comune di Amatrice foglio 12478 del 26/09/2018 arrivo

Amatrice foglio 67

