

IL SOGGETTO ATTUATORE DELEGATO

D.P.R.L. N. T00179 DEL 08.09.2016

Intesa di approvazione degli elaborati tecnici relativi al Layout per l'insediamento delle strutture abitative d'emergenza (S.A.E.) nei territori del Comune di Amatrice -Area PATARICO

L'anno 2017, il giorno 12 giugno il Soggetto Attuatore Delegato, Ing. Wanda D'Ercole e il Sindaco del Comune di Amatrice Sergio Pirozzi approvano d'intesa gli elaborati tecnici relativi al Layout per l'insediamento delle Strutture Abitative d'Emergenza all'interno dei territori del Comune di Amatrice- Area PATARICO.

PREMESSO

- a. che in data 25/05/2016 è stato stipulato un Accordo Quadro tra la Presidenza del Consiglio dei Ministri - Dipartimento della Protezione Civile e la RTI CNS-Consorzio Nazionale Servizi società cooperativa – Cogeco7 Srl per la fornitura, il trasporto, il montaggio di Soluzioni Abitative in Emergenza e dei servizi ad esse connessi, Lotto 2;
- b. che l'O.C.D.P.C. n. 394 del 19 settembre 2016 all'articolo 1, comma 1, individua le Regioni Abruzzo, Lazio, Marche e Umbria, nei rispettivi ambiti territoriali, quali soggetti attuatori per la realizzazione delle Strutture Abitative di Emergenza (S.A.E.) di cui all'accordo quadro approvato con decreto del Capo del Dipartimento della Protezione Civile n. 1239 del 25 maggio 2016;
- c. che la suddetta Ordinanza prevede, altresì, all'articolo 1, comma 2, che la Regione, nell'individuazione delle aree destinate ad ospitare le S.A.E., operi d'intesa con i Comuni interessati;
- d. che con determinazione del Soggetto Attuatore Delegato n. S00001 del 07/10/2016 si è provveduto a nominare rispettivamente l'Ing. Marcello Ercolani quale Responsabile Unico del Procedimento, e l'Ing. Pasquale De Pasca quale Direttore dell'Esecuzione del Contratto per la realizzazione delle S.A.E.;

IL SOGGETTO ATTUATORE DELEGATO

D.P.R.L. N. T00179 DEL 08.09.2016

- e. che il Comune di Amatrice con nota prot. n. 2606 del 14/10/2016, acquisita al protocollo della Struttura del Soggetto Attuatore Delegato con n. 547476 del 02/11/2016, ha comunicato i fabbisogni di strutture abitative d'emergenza e le aree individuate per il loro insediamento;
- f. che il Soggetto Attuatore Delegato, Ing. Wanda D'Ercole, ha richiesto con prot. nn. 504800 del 10/10/2016 e 0546045 del 31/10/2016 alla RTI CNS-Consortio Nazionale Servizi società cooperativa – Cogeco7 Srl la fornitura di n. 459 S.A.E., per le Aree del Comune di Amatrice;
- g. che conprot. n. 1813 del 27/01/2017, acquisita al protocollo della Struttura del Soggetto Attuatore Delegato con n. 46512 del 31/01/2017, il Comune di Amatrice ha comunicato i nuovi fabbisogni e le tipologie delle strutture abitative di emergenza da installare sulle aree individuate nei territori comunali;
- h. che in data 21/03/2017 è stato sottoscritto, dal Soggetto Attuatore Delegato Ing. Wanda D'Ercole e dal rappresentante per la fornitura della RTI CNS-Consortio Nazionale Servizi società cooperativa – Cogeco7 Srl, Ing. Guido Tacchi Venturi, il verbale di consegna delle aree individuate per l'insediamento delle S.A.E. all'interno Comune di Amatrice, Area Patarico;
- i. che il Comune di Amatrice con nota prot. 8117 del 21/03/2017, acquisita al protocollo della Struttura del Soggetto Attuatore Delegato con n. 14984 del 23/03/2017 ha comunicato l'aggiornamento dei fabbisogni S.A.E.;
- j. che la ditta RTI CNS-Consortio Nazionale Servizi società cooperativa – Cogeco7 Srl ha trasmesso con email ordinaria il 26/03/2017, l'elaborato tecnico relativo al layout per l'insediamento delle S.A.E. nell'area denominata Patarico;
- k. che sono state richieste delle modifiche al layout per la suddetta area e che la ditta RTI CNS-Consortio Nazionale Servizi società cooperativa – Cogeco7 Srl con propria nota 17/MI/13993/P/SZA/DRA del 01/06/2017 ha trasmesso la rev.01 dell'elaborato tecnico;

Tutto ciò premesso, il Soggetto Attuatore Delegato, Ing. Wanda D'Ercole e il Sindaco del Comune di Amatrice, Sergio Pirozzi, esaminati attentamente gli elaborati tecnici trasmessi dalla RTI CNS-Consortio Nazionale Servizi società cooperativa – Cogeco7 Srl, evidenziata la loro congruità con quanto previsto nell'ordinativo di fornitura e con i

IL SOGGETTO ATTUATORE DELEGATO

D.P.R.L. N. T00179 DEL 08.09.2016

fabbisogni comunicati dall'Ente comunale, approvano gli elaborati tecnici relativi al layout per l'insediamento delle strutture abitative d'emergenza all'interno dei territori del Comune di Amatrice, per l'Area Pataricoche formano parte integrante e sostanziale del presente documento, e stabiliscono che con successivo atto, ciascuno per propria competenza, approveranno il presente verbale.


Il presente verbale, dopo lettura, viene firmato dagli intervenuti.

Il Soggetto Attuatore Delegato
Ing. Wanda D'Ercole



Il Sindaco del Comune di Amatrice
Sergio Pirozzi



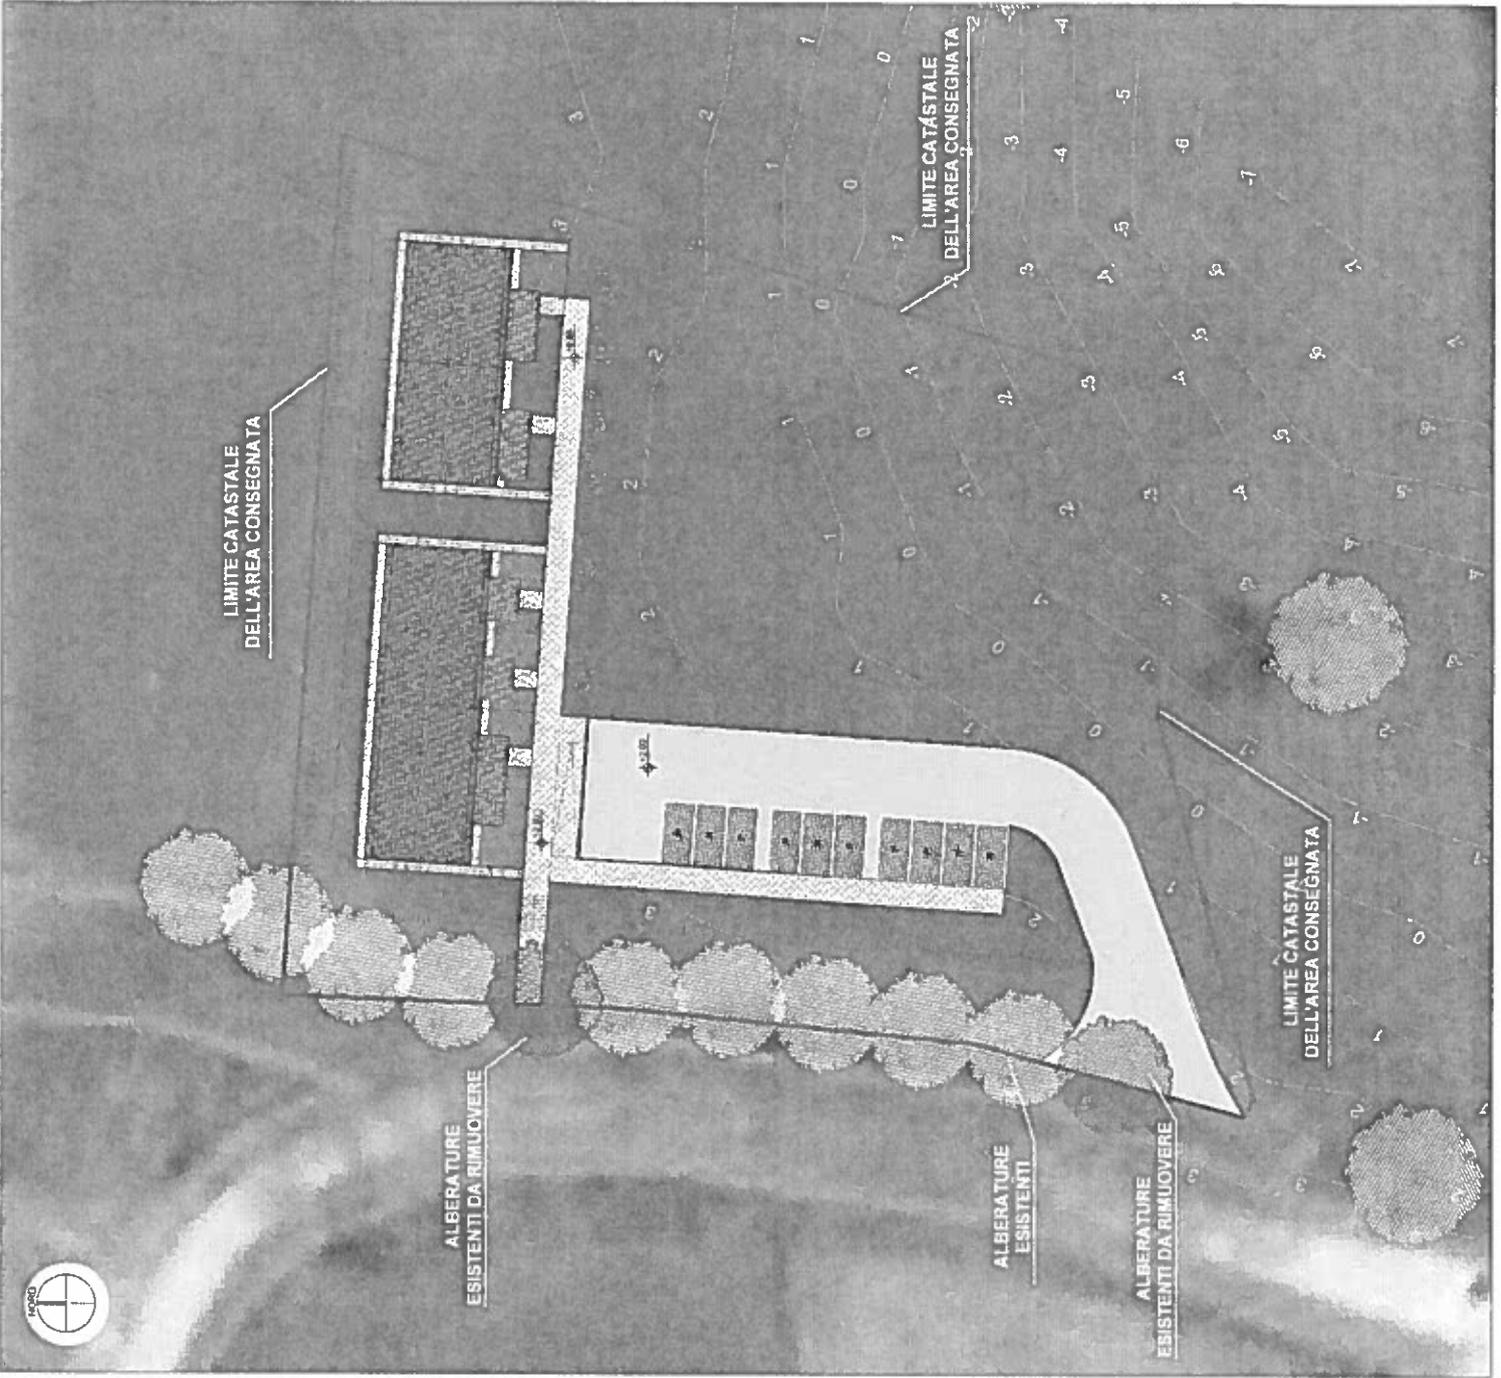

PRESENZA DEL
CONTRATTO DI
COMMITTITO
PROTEZIONE CIVILE

consp

Sisma del 24 agosto 2016. Accordi Quadro ex art. 59, commi 6 e 7 O.Lgs. n. 151/2008 e s.m.i. - Fianitura, trasporto e montaggio di Soluzioni Abitative in Emergenza S.A.E. e servizi connessi

REGIONE LAZIO - COMUNE DI AMATRICE
LOTTO AMATRICE - AREA PATARCO

PROGETTO ESECUTIVO DELLE OPERE RELATIVE ALLA FORNITURA, TRASPORTO E MONTAGGIO DI SOLUZIONI ABITATIVE D'EMERGENZA S.A.E. PER CONTO DELLA PRESIDENZA DEL CONSIGLIO DEI MINISTRI, DIPARTIMENTO PROTEZIONE CIVILE

ing. LEONARDO GATTI

EU-RO

PROGETTO ESECUTIVO
LAYOUT DELL'INSEDIAMENTO

Scale: 1:200
Data: maggio 2017
Foglio: 01

ing. LEONARDO GATTI

R.P. ACCORDO QUADRO
Aut. ALESSANDRO FALLUJIA

DIRETTORE DEI LAVORI

ing. LEONARDO GATTI

DIRETTORE ESECUTIVO COFINITTO

PLANIMETRIA CATASTALE



SUPERFICIE LOTTO	N° MODULI INSTALLATI	POTENZA ELETTRICA NECESSARIA	NUMERO TOTALE PARCHEGGI
mq. 4132,68	12	22,5 KW	0
	TOTALE		
	5		

[Handwritten signatures]

