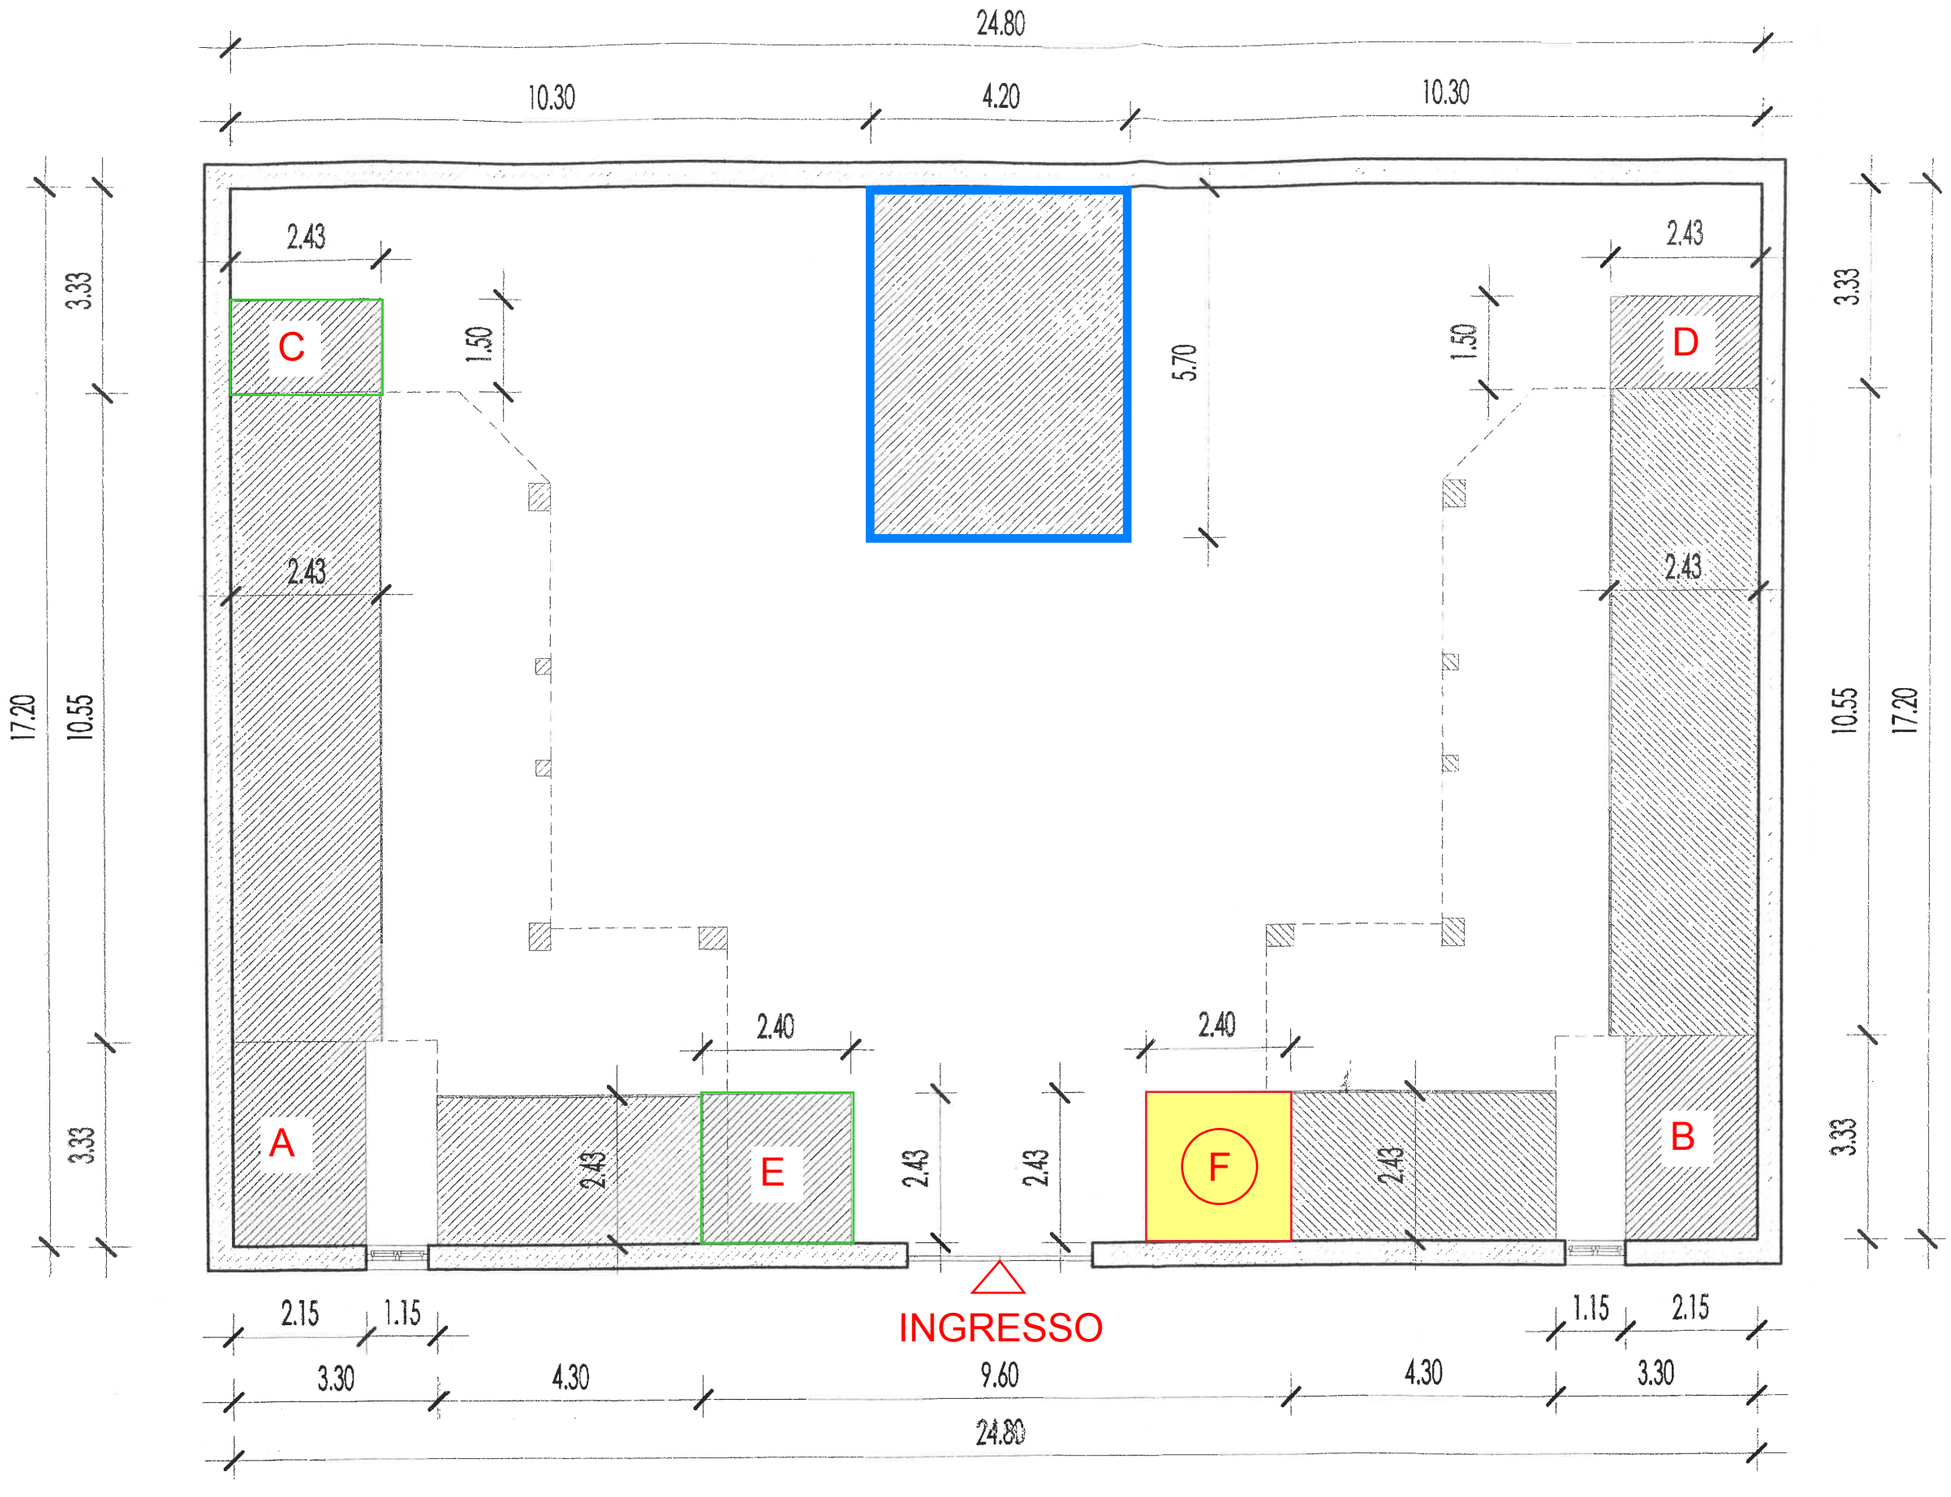

PIANTA CIMITERO