

INGRESSO

INGRESSO





cimitero esistente

ampliamento

blocco loculi N.2

blocco loculi N.1

blocco loculi futuro

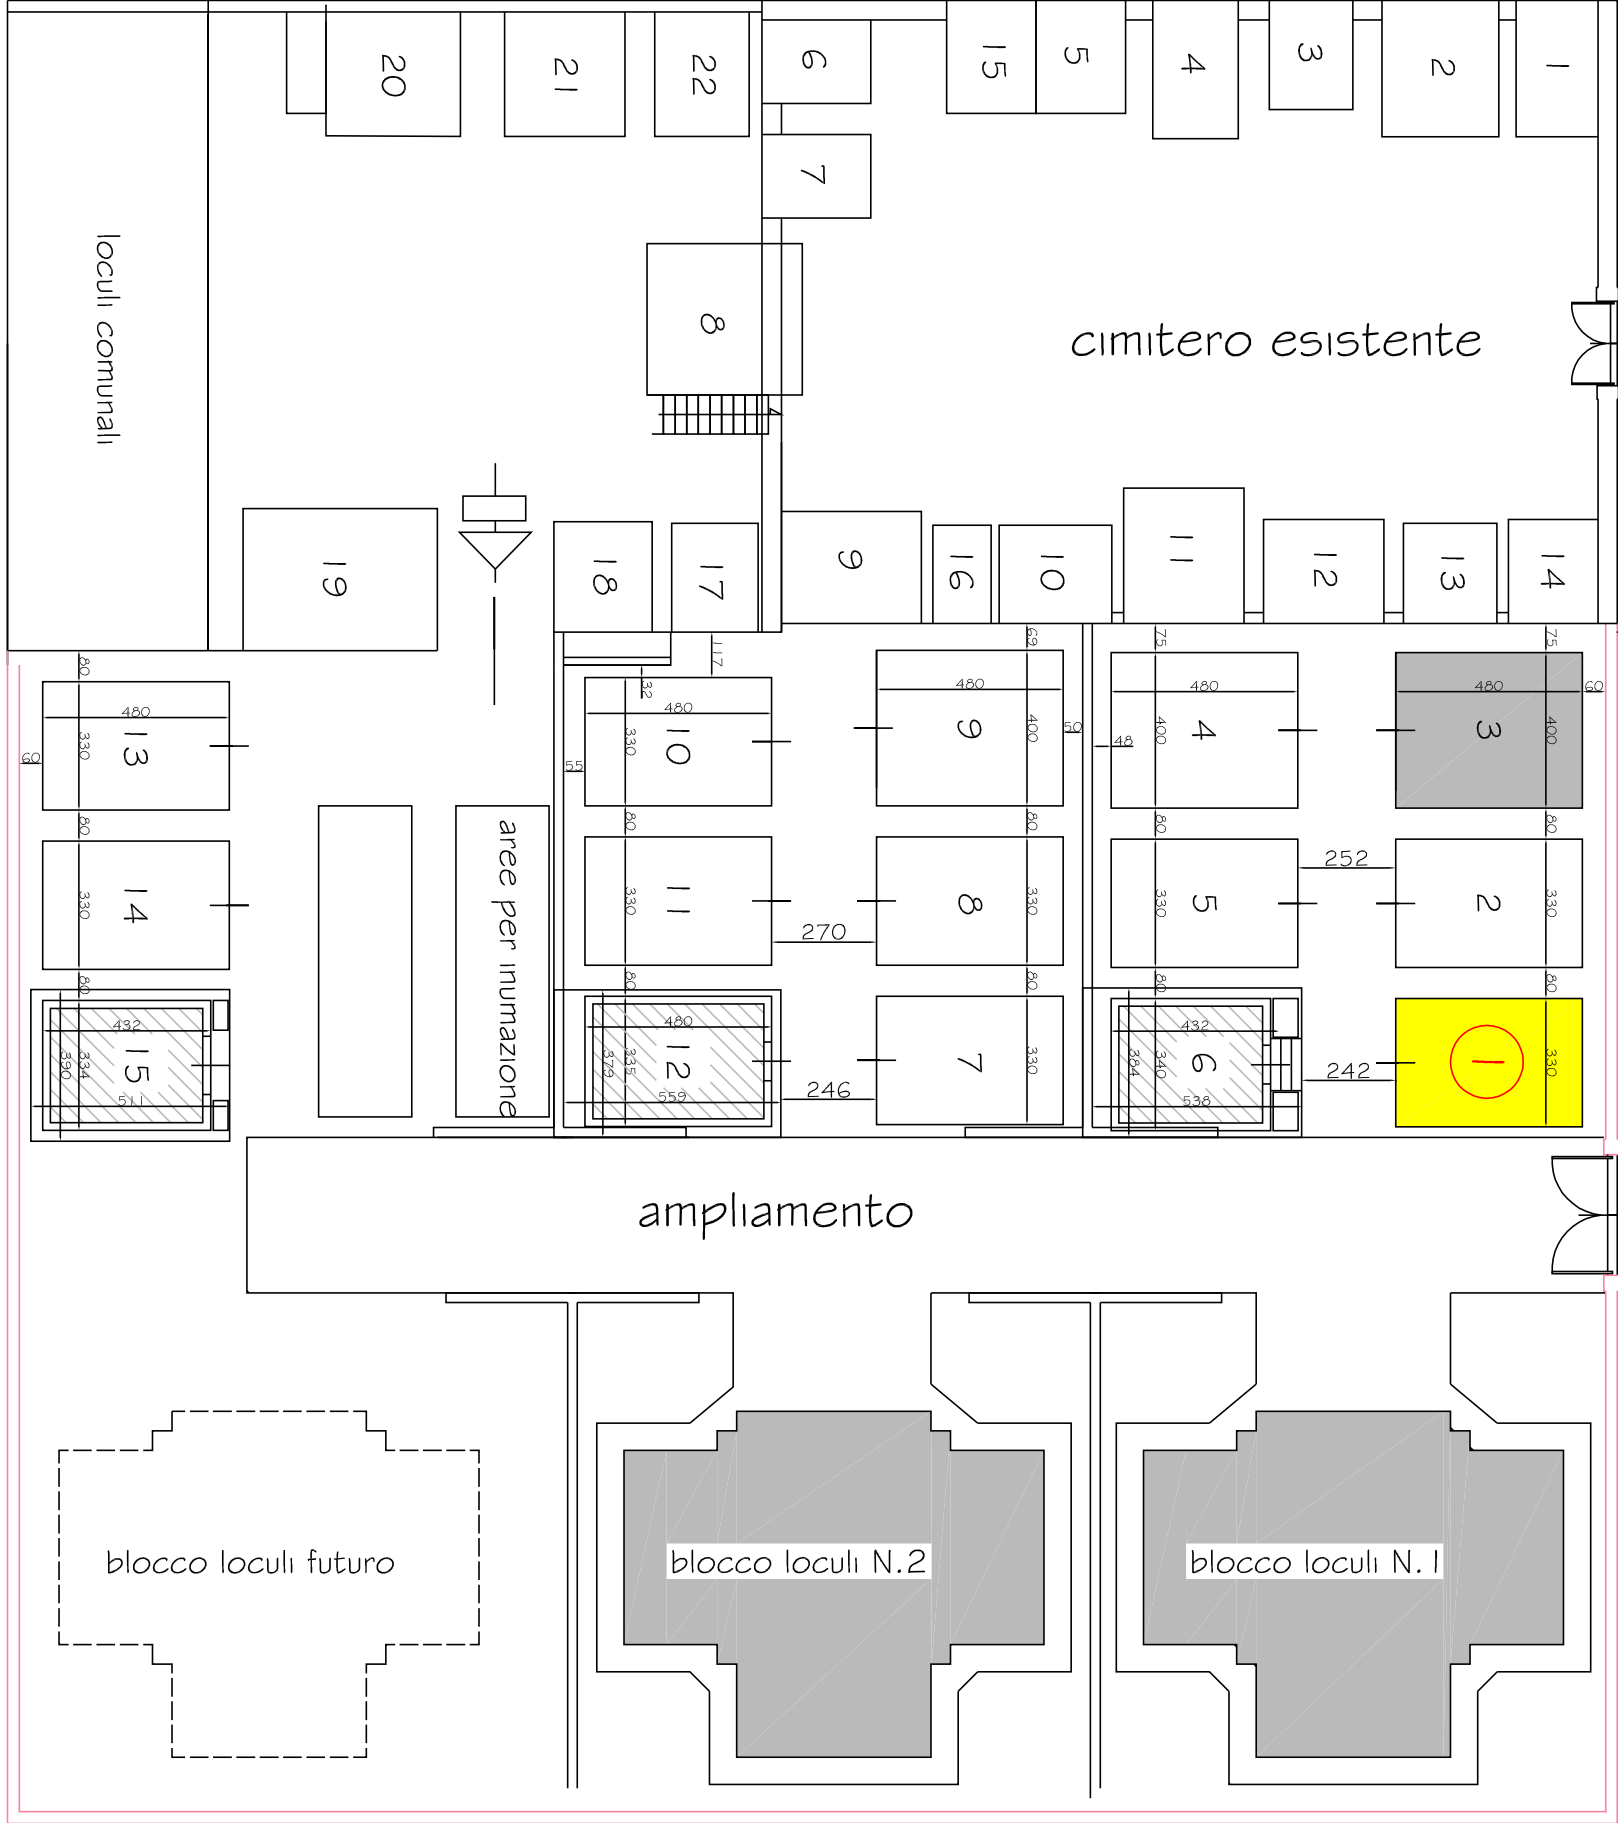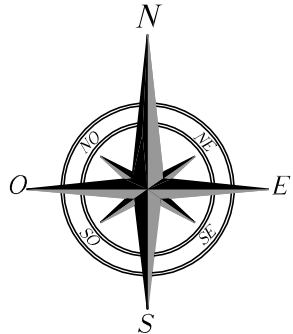

Cimitero frazione Nommisci - Planimetria generale ampliamento