

Sisma del 24 agosto 2016. Accordi Quadro ex art.59, commi 6 e 7 D.Lgs.
 n.153/2008 e s.m.i. - Fornitura, trasporto e montaggio di Soluzioni Abitative in
 Emergenza(S.A.E.) e servizi connessi

REGIONE LAZIO - COMUNE DI AMATRICE
 LOTTO AMATRICE - AREA SAN TOMASSO 1

PROGETTO ESECUTIVO DELLE OPERE RELATIVE ALLA FORNITURA, TRASPORTO E
 MONTAGGIO DI SOLUZIONI ABITATIVE DI EMERGENZA S.A.E. PER CONTO DELLA
 PRESIDENZA DEL CONSIGLIO DEI MINISTRI, DIPARTIMENTO PROTEZIONE CIVILE



Impresa Proponente: ATI
 Caripoggio Mandataria:

 CNS
 SNC Consorzio Nazionale
 per la Protezione Civile
 Via del Convegno 3
 00119 Roma

Mandatario:

 COSECO 1811
 Via S. Maria
 00154 Roma


Direzione:
EURO
 2° INGEGERING
 Via Spina Marconi, 37
 00116 ROMA
 info@europaing.it
 www.europaing.it
 Ing. LEONARDO GATTI

Elaborato:
LAYOUT DELL'INSEDIAMENTO
 Foglio: 12001
 Data: 12/09/2017
 Foglio: 00

DIRETTORE DEI LAVORI:
 R.P. ACCORDO QUADRO
 Arch. ALESSANDRO FAMILIARI

RESPONSABILE DEL PROCEDIMENTO:
 DIRETTORE ESECUZIONE CONTRATTO

PLANIMETRIA CATASTALE

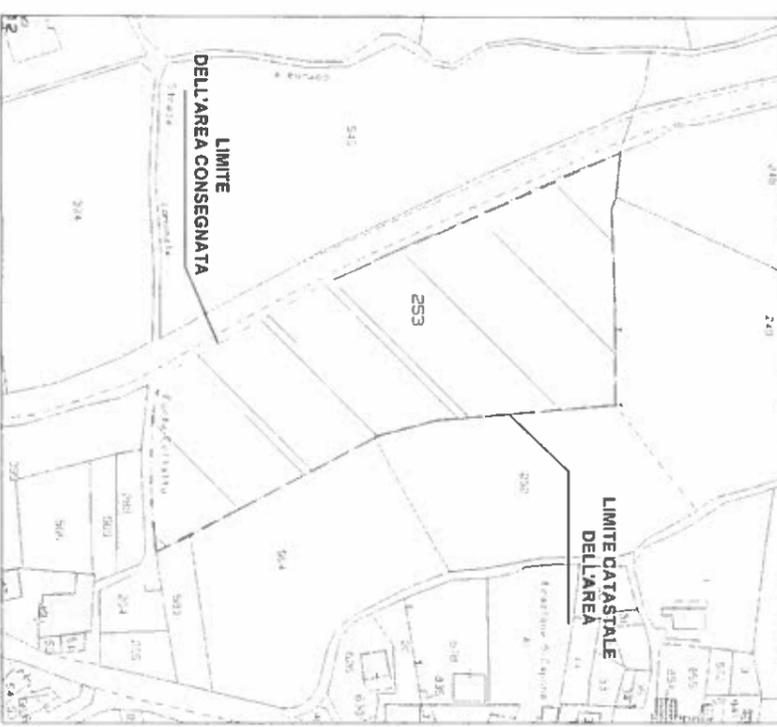

SUPERFICIE LOTTO	N° MODULI INSTALLATI	di cui per potenze di backup	POTENZA ELETTRICA NECESSARIA	NUMERO TOTALE PARCHEGGI
MODULI DA 40mq	0	N° 0	9 KW	0
MODULI DA 60mq	0	N° 0		
MODULI DA 80mq	2	N° 0		
TOTALE	2	N° 0		

PLANIMETRIA DELL'INSEDIAMENTO - scala 1:200

