



# COMUNE DI AMATRICE

PROVINCIA DI RIETI  
UFFICIO DEL SINDACO



Prot. gen. n° 15983 del 05-11-2018

Reg. n° \_\_\_\_\_

## ORDINANZA N. 344 DEL 02 NOV. 2018

OGGETTO:	ORDINANZA DI INAGIBILITÀ, SGOMBERO E INTERDIZIONE DI EDIFICIO A SEGUITO DI VALUTAZIONE MEDIANTE SCHEDA AEDES
	UBICAZIONE IMMOBILE: COMUNE DI AMATRICE – FRAZIONE COLLECTETA IDENTIFICATIVI CATASTALI: FG. 72 MAPP. 730 sub.5/parte -778/parte (immobile uso stalla)
	AGGREGATO AEDES n.: 01078.51

### IL SINDACO F.F.

**CONSIDERATO** che i territori delle Regioni Abruzzo, Lazio, Marche, e Umbria sono stati colpiti il giorno 24 agosto 2016 alle ore 3,36 circa da un terremoto di magnitudo 6.0 della scala Richter e da successive scosse di forte intensità, che hanno determinato una grave situazione di pericolo per l'incolumità delle persone e per la sicurezza dei beni pubblici e privati;

**ATTESO** che il terremoto del 30 ottobre 2016 e quello del 18 gennaio 2017 hanno prodotto ingenti nuovi crolli ed interruzioni della viabilità su tutte le strade che raggiungono Amatrice, lasciando le vie di comunicazione ingombre da macerie e detriti in numerosi punti ed isolando alcune popolate frazioni;

**TENUTO CONTO** che tali fenomeni sismici hanno provocato la perdita di vite umane, nonché numerosi feriti, dispersi e sfollati e gravi danneggiamenti alle infrastrutture viarie, ad edifici pubblici e privati, alla rete dei servizi essenziali ed alle attività economiche;

**VISTI** i Decreti del Presidente del Consiglio dei Ministri del 24 agosto 2016 con i quali è stato dichiarato l'eccezionale rischio di compromissione di interessi primari in relazione all'evento sismico del 24 agosto 2016;

**VISTA** la delibera del Consiglio dei Ministri del 25 agosto 2016 con la quale è stato dichiarato, fino al centottantesimo giorno dalla data dello stesso provvedimento, lo stato di emergenza in conseguenza all'eccezionale evento sismico che ha colpito il territorio delle Regioni Lazio, Marche, Umbria e Abruzzo in data 24 agosto 2016;

**RICHIAMATA** l'Ordinanza n.1 del 24.08.2016 con la quale veniva dichiarato inagibile, stanti i danni sopra citati, l'intero patrimonio edilizio del territorio comunale;

**RICHIAMATA** l'Ordinanza n. 30 del 01.09.2016 d'interdizione delle zone rosse dei centri storici e degli abitati del Capoluogo e delle Frazioni;

**RICHIAMATA** l'Ordinanza n. 34 del 03.09.2016 di rettifica dell'Ordinanza n.1 del 24.08.2016, con la quale si dava atto "..... che sono utilizzabili gli edifici per cui, a seguito di adeguata valutazione tecnica, sia dichiarata l'agibilità da una figura tecnica con le necessarie competenze a abilitazioni, attraverso perizia asseverata, giurata o scheda AEDES consegnata al protocollo del Comune", ".....che l'agibilità avrà inizio al momento di consegna della necessaria documentazione al protocollo del Comune";

**VISTO** il Decreto legge n. 189 del 17 ottobre 2016 recante interventi urgenti in favore delle popolazioni colpite dal sisma del 24 agosto 2016;

**VISTA** l'ordinanza del Capo del Dipartimento della protezione civile 26 agosto 2016, n. 388 recante "Primi interventi urgenti di protezione civile conseguenti all'eccezionale evento sismico che ha colpito il territorio delle Regioni Lazio, Marche, Umbria e Abruzzo il 24 agosto 2016";

**VISTE** le ordinanze del Capo del Dipartimento della protezione civile del 28 agosto 2016, n. 389; del 1 settembre 2016, n. 391; del 6 settembre 2016, n. 392; del 13 settembre, n. 393; del 19 settembre 2016, n. 394; del 23 settembre 2016, n. 396; del 10 ottobre 2016, n. 399; del 31 ottobre 2016, n. 400; del 10 novembre 2016, n. 405; del 12 novembre 2016, n. 406; del 15 novembre 2016, n. 408; del 19 novembre 2016, n. 414, del 21 novembre 2016, n. 415; del 29 novembre 2016 n. 418; del 16 dicembre 2016 n. 422; del 20 dicembre 2016 n. 427; dell'11 gennaio 2017, n. 431; del 22 gennaio 2017, n. 436; del 16 febbraio 2017, n. 438, recanti ulteriori interventi urgenti di protezione civile conseguenti ai richiamati eventi sismici;

**VISTA** la delibera del Consiglio dei Ministri del 27 ottobre 2016, recante l'estensione degli effetti della dichiarazione dello stato di emergenza adottata con la delibera del 25 agosto 2016 in conseguenza degli ulteriori eccezionali eventi sismici che il giorno 26 ottobre 2016 hanno colpito il territorio delle Regioni Lazio, Marche, Umbria e Abruzzo";

**VISTA** la delibera del Consiglio dei Ministri del 31 ottobre 2016, recante l'estensione degli effetti della dichiarazione dello stato di emergenza adottata con la delibera del 25 agosto 2016 in conseguenza degli ulteriori eccezionali eventi sismici che il giorno 30 ottobre 2016 hanno colpito il territorio delle Regioni Lazio, Marche, Umbria e Abruzzo;

**VISTO** il decreto-legge 11 novembre 2016, n. 205, recante "Nuovi interventi urgenti in favore delle popolazioni e dei territori interessati dagli eventi sismici del 2016";

**VISTO** il decreto-legge 9 febbraio 2017, n. 8, recante "Nuovi interventi urgenti in favore delle popolazioni colpite dagli eventi sismici del 2016 e del 2017";

**VISTA** La Legge 03/08/2017 n. 123, art. 16-sexies. (Disposizioni urgenti per il proseguimento delle attività emergenziali nelle aree del centro Italia colpite dal sisma e per l'efficacia delle attività di protezione civile) a tenore della quale *"In considerazione della complessità della situazione determinatasi a seguito del susseguirsi di eventi sismici di forte intensità, in deroga a quanto previsto dall'articolo 5, comma 1-bis, della legge 24 febbraio 1992, n. 225, la durata dello stato di emergenza dichiarato con deliberazione del Consiglio dei ministri del 25 agosto 2016, successivamente esteso in relazione ai successivi eventi, con deliberazione, rispettivamente, del 27 e del 31 ottobre 2016 e del 20 gennaio 2017, è prorogata fino al 28 febbraio 2018. Lo stato di emergenza di cui al primo periodo può essere prorogato con deliberazione del Consiglio dei ministri per un periodo massimo ulteriore di centottanta giorni"*;

**COMPARATI** i diritti e gli interessi individuabili nella fattispecie, ritenendo assolutamente prevalente la salvaguardia dell'incolumità pubblica;

**PRESO ATTO** della pubblicazione all'Albo Pretorio del Comune di Amatrice reg. n. 592 del 22/05/2017 degli esiti di agibilità pervenuti dalla Di.Coma.C. composto da n.3 tabelle come di seguito elencate:

Tabella 1: esiti delle verifiche effettuate nel periodo 24 agosto-30 ottobre 2015.

Tabella 2: esiti delle verifiche effettuate nel periodo successivo al 30 ottobre 2016 (Solo per alcuni edifici si tratta della prima verifica);

Tabella 3: esiti delle verifiche effettuate nel periodo successivo al 18 gennaio 2017 (Solo per alcuni edifici si tratta della prima verifica);

**VISTA** la delibera del Consiglio dei Ministri del 22 febbraio 2018, che ai sensi dell'articolo 16-sexies, comma 2, del decreto-legge 20 giugno 2017, n. 91, convertito in legge 3 agosto 2017, n.123, ha prorogato di ulteriori 180 giorni la durata dello stato di emergenza dichiarato con deliberazione del Consiglio dei ministri del 25 agosto 2016, e successivamente esteso in relazione ai successivi eventi, con deliberazioni del 27 e del 31 ottobre 2016 e del 20 gennaio 2017;

**VISTO** l'esito della verifica di danno ed agibilità realizzata attraverso la compilazione delle Schede AeDES per il rilevamento dei danni, pronto intervento ed agibilità per edifici ordinari nell'emergenza post-sismica, ai sensi del DPCM del 5 maggio 2011 (GU n. 113, supplemento Ordinario n. 123 del 17 maggio 2011), aggiornato con il DPCM dell'8 luglio 2014 (GU n. 243 del 18 ottobre 2014) che, allegate al presente provvedimento, ne costituiscono sua parte integrante e sostanziale, dalla quale si rileva, per gli immobili in oggetto:

<b>Id. scheda:</b> 978/2	<b>Squadra AeDES:</b> 2180	<b>Scheda n.</b> 002/001	<b>Data sopralluogo</b> 17/05/2017
<b>N° Aggregato:</b> 01078.51		<b>Fg. 72 P.IIa</b> 778-730	<b>Edificio</b> 002
<b>Esito Aedes:</b> "B" - Edificio TEMPORANEAMENTE INAGIBILE (in tutto o in parte) ma AGIBILE con provvedimenti di Pronto Intervento			

sull'immobile sito in AMATRICE (RI) – **FRAZIONE CALLECRETA**, identificato al Catasto Fabbricati al Foglio **72** con il mappale **730 sub. 5-lett.C-D** ed il mappale **778-lett.B** (come meglio specificato nelle planimetrie catastali - **Allegato A**) - cat. **D/1** intestato catastalmente a:

- **SANTARELLI Omar** nato a RIETI il 17/02/1978 SNTMRO78B17H282L;

**PRESO ATTO** dell'Istruttoria Tecnica redatta dal Responsabile dell'Ufficio Tecnico ing. Romeo Amici prot. int. **139 del 29/10/2018** con la quale si propone l'emissione dell'ordinanza di inagibilità relativamente all'immobile identificato al Catasto Fabbricati al Foglio **72** con il mappale **730 sub. 5-lett.C-D** ed il mappale **778-lett.B**;

**VALUTATO** che la situazione rilevata può compromettere l'incolumità delle persone ed è quindi indispensabile adottare provvedimenti contingibili ed urgenti ai fine di salvaguardare l'incolumità delle stesse;

**RITENUTO** necessario, ai fini della tutela della pubblica e privata incolumità inibire l'accesso e qualsiasi utilizzo, anche occasionale, degli edifici che presentano lesioni strutturali, fatta eccezione per i tecnici e gli Addetti incaricati;

**ATTESO** che stante l'urgenza manifestata, qualsiasi indugio nel provvedere a quanto sopra potrebbe mettere in serio pericolo l'incolumità pubblica e privata;

**VISTO** l'art 15 della Legge 24 Febbraio 1992 n. 225 e s.m.i.;

**VISTO** l'art. 108 lettera C del Decreto Legislativo 31 Marzo 1998, n. 112;

**VISTI** gli artt. 50 e 54 del Decreto Legislativo 18 Agosto 2000, n. 267;

#### **DICHIARA**

l'immobile sito in AMATRICE (RI) – **FRAZIONE CALLECRETA**, identificato al Catasto Fabbricati al Foglio **72** con il mappale **730 sub. 5-lett.C-D** ed il mappale **778-lett.B** (come meglio specificato nelle planimetrie catastali - **Allegato A**) - cat. **D/1** intestato catastalmente come sopra specificato: **INAGIBILE** (Id. scheda: **978/2** - data sopralluogo **17/05/2017** n° Aggregato: **01078.51** Esito Aedes: "B" - Edificio TEMPORANEAMENTE INAGIBILE (in tutto o in parte) ma AGIBILE con provvedimenti di Pronto Intervento) e pertanto

#### **ORDINA:**

al Sig.

- **SANTARELLI Omar** nato a RIETI il 17/02/1978 SNTMRO78B17H282L;

1 - lo sgombero, il divieto di accesso e di utilizzo di detto immobile all'intestatario catastale/proprietario e a chi, a qualunque titolo, occupi l'edificio in questione, nonché a chiunque altro vi possa accedere; fatta eccezione per il personale espressamente autorizzato ad effettuare ulteriori verifiche tecniche qualora comunque sussistano condizioni di sicurezza ed ai soggetti incaricati delle riparazioni/messa in sicurezza degli stessi;

2 - che le presenti disposizioni continuino ad avere applicazione sino all'avvenuta esecuzione di tutte le opere necessarie per rendere agibile l'immobile ora dichiarato inagibile. Tali opere dovranno essere eseguite in ottemperanza alle normative vigenti e ad ultimazione delle stesse dovrà essere richiesta la revoca della presente ordinanza di inagibilità.

Si avverte che, in caso di inottemperanza, verranno adottati tutti i provvedimenti previsti dalla legge, senza pregiudizio per l'azione penale.

La violazione della presente ordinanza costituisce reato ai sensi dell'art. 650 del C.P.

## DISPONE

1. di notificare la presente ordinanza, unitamente alle schede Aedes sopraccitate che allegate al presente provvedimento, ne costituiscono sua parte integrante e sostanziale, al Sig.:

- **SANTARELLI Omar** nato a RIETI il 17/02/1978 SNTMRO78B17H282L;

il cui recapito è individuato nell'Allegato B) alla presente ordinanza;

2. Che copia della presente ordinanza sia trasmessa:

- al Responsabile Albo Pretorio del Comune perché ne curi l'affissione all'Albo Pretorio;

- al Comando di P.M. del Comune di Amatrice perché ne curi la notifica;

Che copia della presente ordinanza sia trasmessa:

- alla Prefettura di Rieti (Piazza Cesare Battisti 10 - 02100 Rieti);

- alla Regione Lazio –USR (Ufficio Speciale Ricostruzione Lazio – Via Cintia 87 – 02100 Rieti).

## RENDE NOTO

Che contro la presente è ammissibile:


- ricorso al T.A.R. della Regione Lazio entro 60 gg., ricorso straordinario al Capo dello Stato entro 120 gg tutti decorrenti dalla data di notificazione o della piena conoscenza del presente provvedimento.

Ai sensi degli artt.7 e segg. della L. 241/90 e s.m.i., viene individuato quale Responsabile del procedimento l'Ing. Romeo Amici - Responsabile dell'Ufficio Tecnico del Comune di Amatrice contattabile al numero 0746 8308251. Gli atti inerenti al procedimento stesso sono disponibili presso l'Ufficio Tecnico del Comune di Amatrice.

IL SINDACO F.F.

Ing. Filippo Palombini



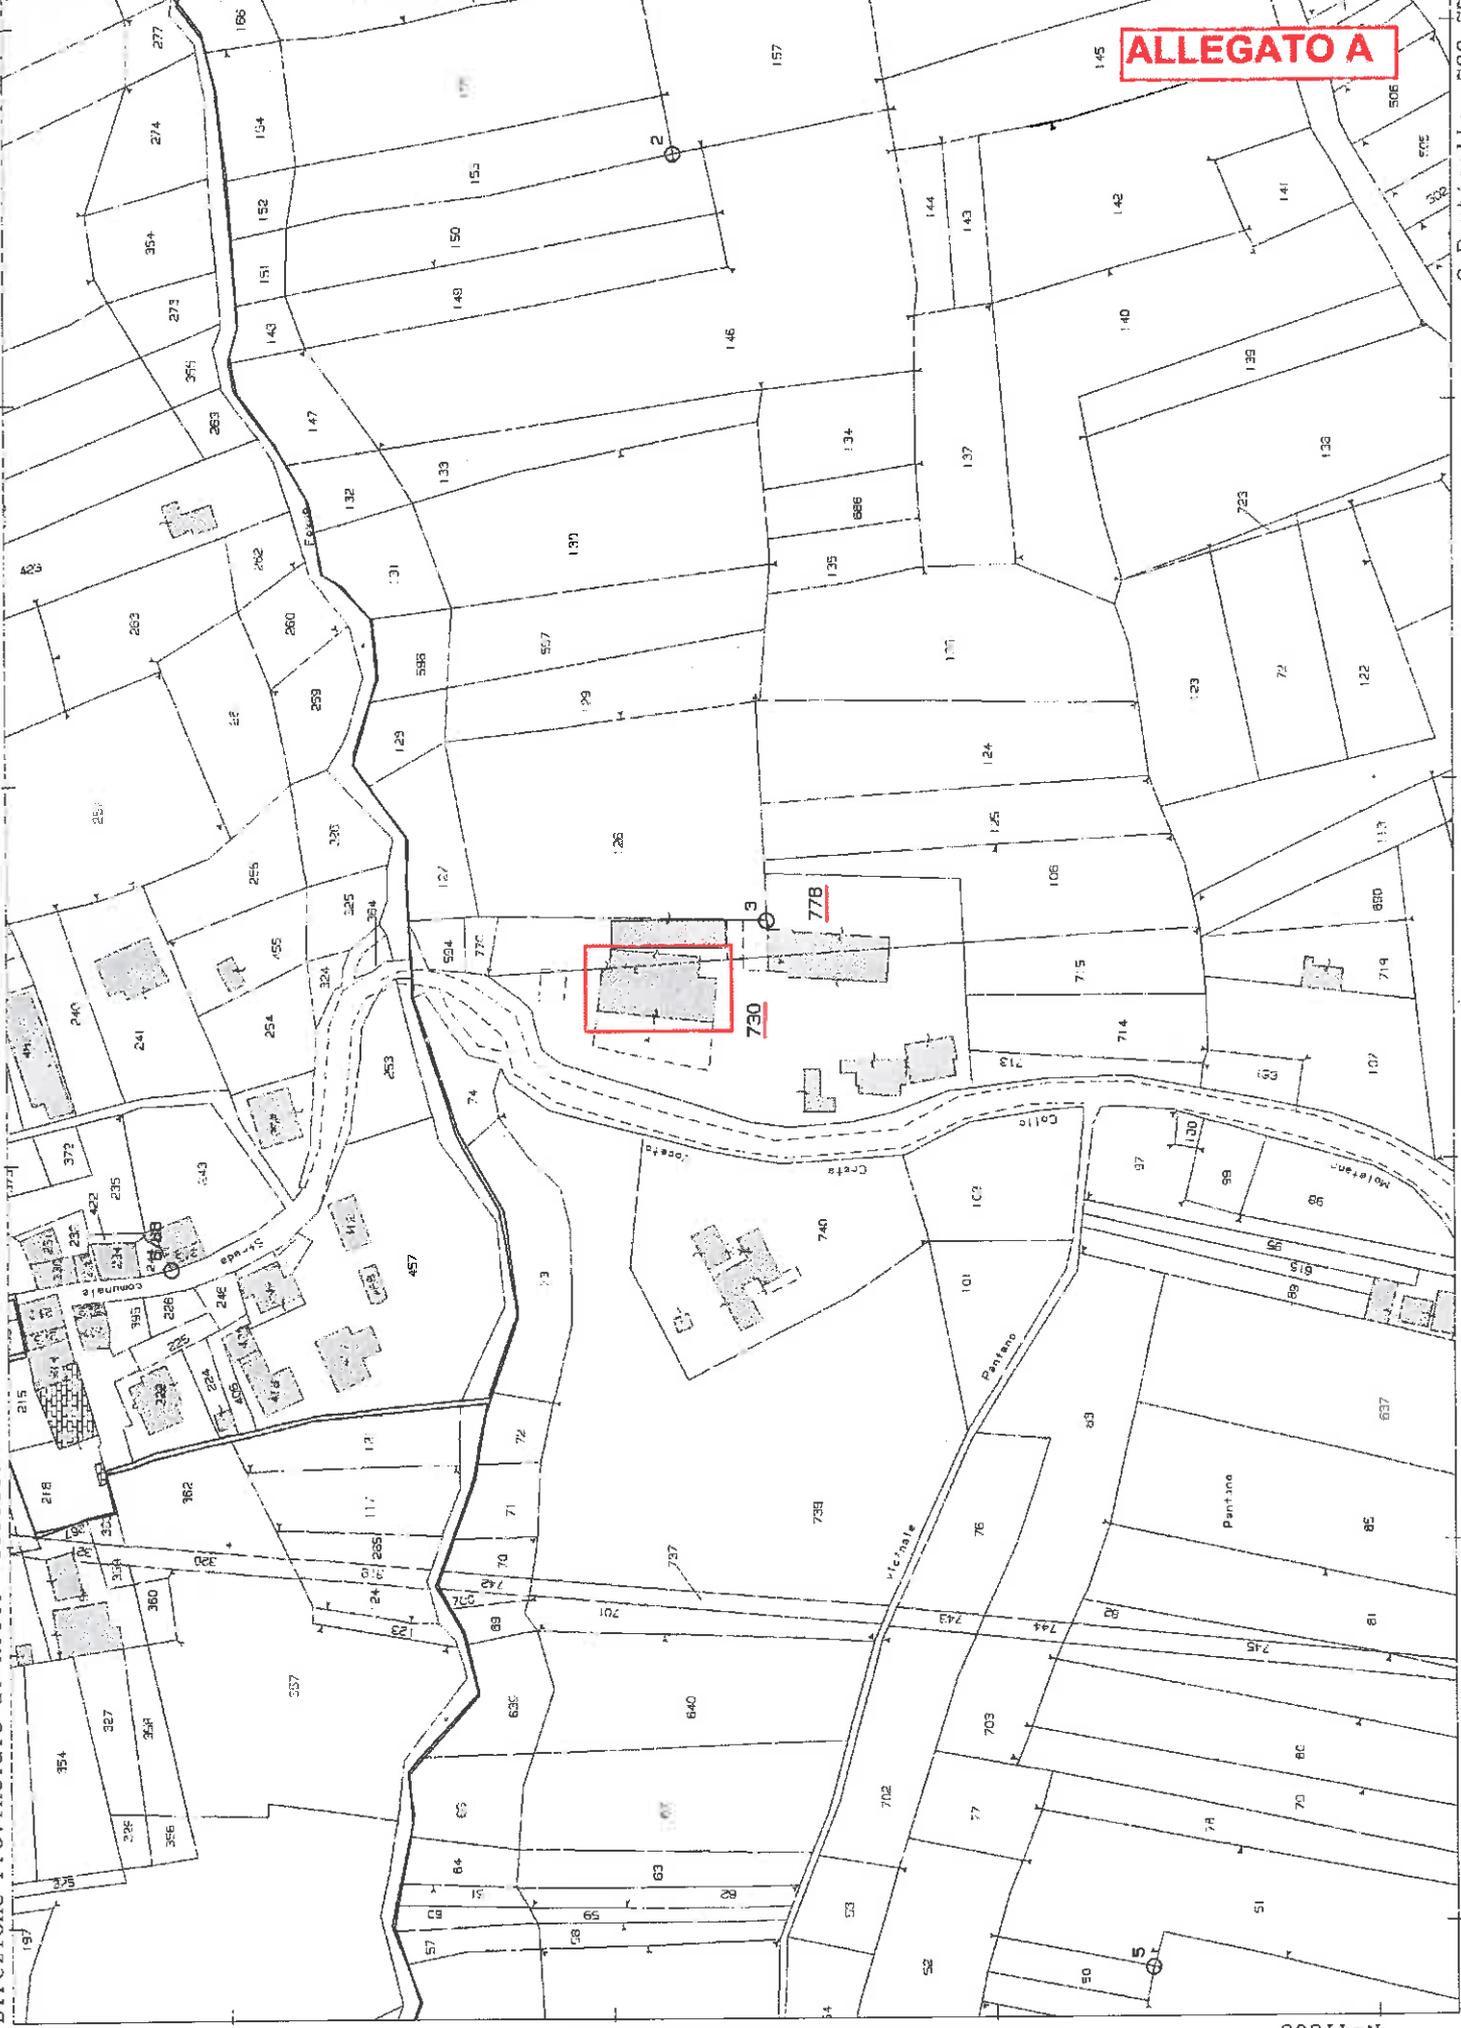

**ALLEGATO A**

ALLEGATO A



**Agenzia del Territorio**  
**CATASTO FABBRICATI**  
Ufficio provinciale di  
Rieti

Dichiarazione protocollo n. R0087173 del 06/06/2012  
Planimetria di u.i.u. in Comune di Amatrice  
Frazione Collecetra


cat. SNC

Identificativi Catastali:  
Sezione: 72  
Foglio: 730  
Particella: 730  
Subalterno: 5

Compilata da:  
Langone Aldo  
Iscritto all'albo:  
Architetti  
Prov. Rieti N. 111

Scheda n. 102  
Scala 1: 500

Porzione di u.i.u. unita di fatto con quella del foglio 72 p.la 778. Rendita attribuita alla porzione di u.i.u. ai fini fiscali

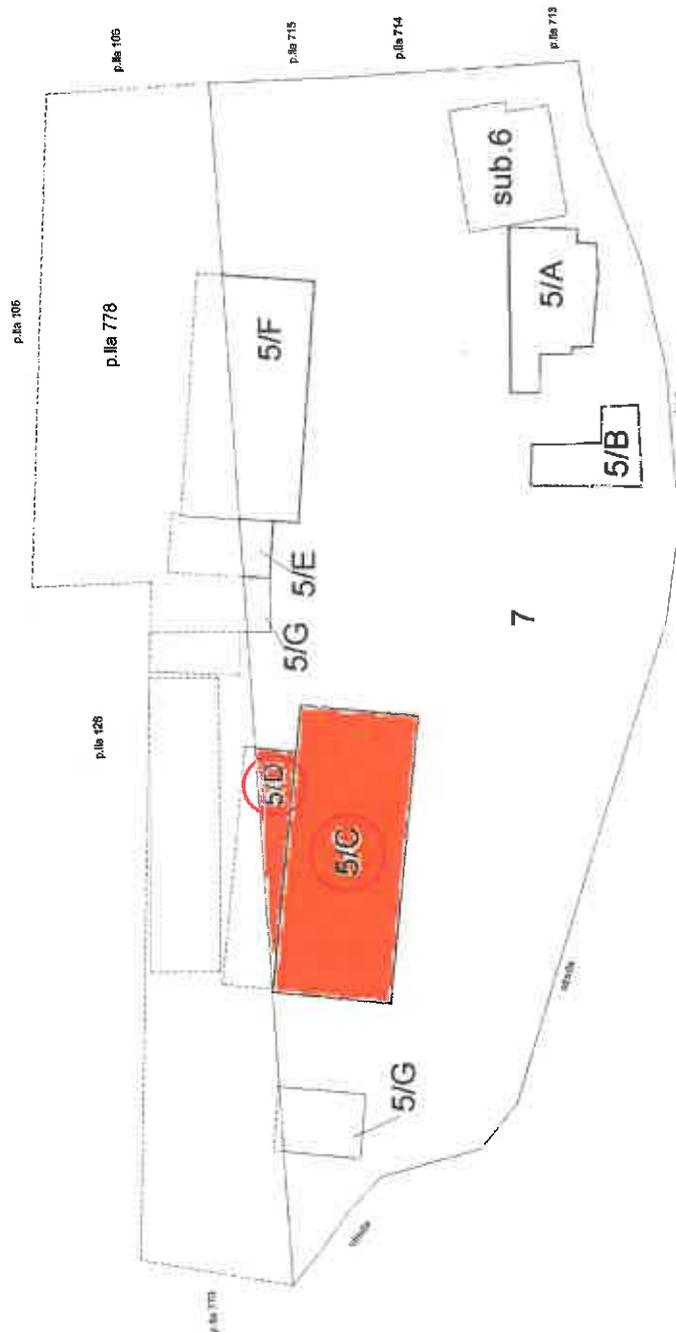

PIANO TERRA

Ultima planimetria in atti

Data: 29/10/2018 - n. T183853 - Richiedente: LDVSMN78L27H501E

Totale schede: 3 Formato di acquisizione: A3(297x420) - Formato stampa richiesto: A4(210x297)

**ALLEGATO A**



**Agenzia del Territorio**  
**CATASTO FABBRICATI**  
Ufficio provinciale di  
Rieti

Scheda n. 500  
Scala 1:500


Dichiarazione protocollo n. R10087194 del 06/06/2012  
Pianimetria di u.i.u. in Comune di Amatrice  
Frazione Collecetra

caiv. SNC

Identificativi Catastali:  
Sezione: 72  
Foglio: 72  
Particella: 778  
Subalterno:

Compilata da:  
**Langone Aldo**  
iscritto all'Albo:  
**Architetti**  
Prov. **Rieti** N. 111

Porzione di u.i.u. unita di fatto con quella del foglio 72 p.lla 730 subb.5-6-7. Rendita attribuita alla porzione di u.i.u. ai fini fiscali

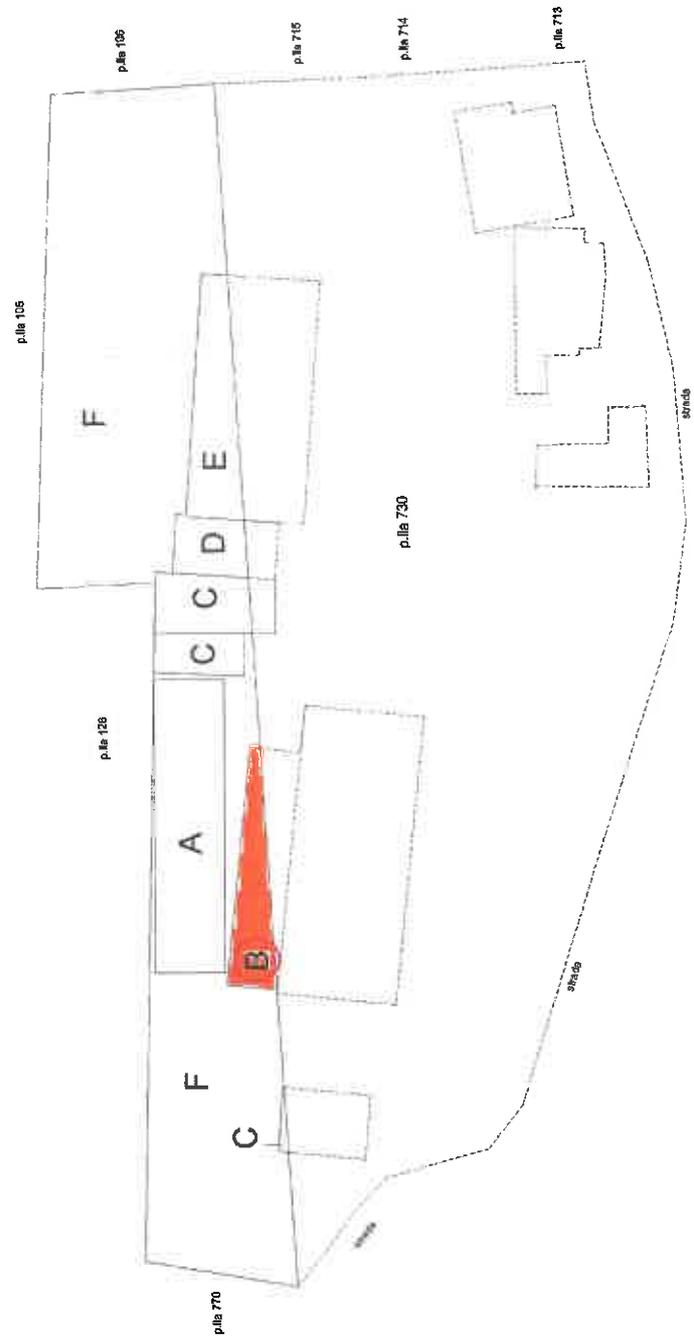

**PIANO TERRA**

Ultima planimetria in atti

Data: 29/10/2018 n. T184181 - Richiedente: LDVSMN78L27H501E  
Totale schede: 2 Formato di acquisizione: A3(297x420) - Formato stampa richiesto: A4(210x297)

Catasto dei Fabbricati - Simazione al 29/10/2018 - Comune di AMATRICE (A258) - Foglio: 72 - Particella: 778 - Subalterno: 0 -  
FRAZIONE COLLECETRA SNC piano: T

**SCHEDA DI VALUTAZIONE DI DANNO E AGIBILITÀ POST-SISMA  
 PER EDIFICI A STRUTTURA PREFABBRICATA O DI GRANDE LUCE**

(GL-AeDES 01/2014)

Gruppo di Lavoro - Decreto del Capo Dipartimento Rep. 827 del 5 marzo 2012

**ANALISI EDIFICIO**

ID SCHEDA: 978/2

**SEZIONE 1 - IDENTIFICAZIONE EDIFICIO**

Provincia: RIETI  
 Comune: AMATRICE  
 Frazione/Localtà: COLLECRETA  
 (denominazione Istat)  
 1  VIA FRAZIONE MELICCIOLICRETA  
 2  CORSO  
 3  VICOLO  
 4  PIAZZA  
 5  ALTRO  
 (Indicare contrada, località, traversa, salita, etc.)

IDENTIFICATIVO SOPRALLUOGO  
 Squadra 211810 Scheda n. 1002/1001 Data 17/05/17  
 giorno mese anno

COORDINATE  piano UTM (m)  geografiche (°)  altro \_\_\_\_\_  
 Fuso (32-33-34) Datum  ED50  WGS84  
 Lat./Nord 42°16'32"72131  
 Long./Est 13°32'59"721

IDENTIFICATIVO EDIFICIO  
 N° aggregato 101410781511 N° edificio 100112

DATI CATASTALI - PARTICELLE  
178 1718 1730



POSIZIONE EDIFICIO  Isolato  2° Interno  3° D'estremità  4° D'angolo

DENOMINAZIONE EDIFICIO O PROPRIETARIO RIVILINI RICCIARDI

CODICE USO  
S

CLASSE D'USO EDIFICIO  Classe I  2° Classe II  3° Classe III  4° Classe IV

**RAPPRESENTAZIONE SCHEMATICA DELL'EDIFICIO CON I SUOI BLOCCHI AGGIUNTI CODIFICATI**

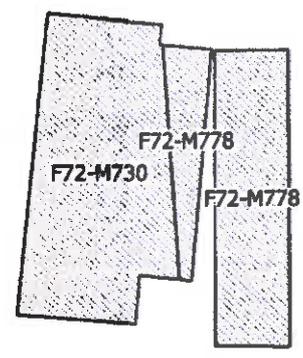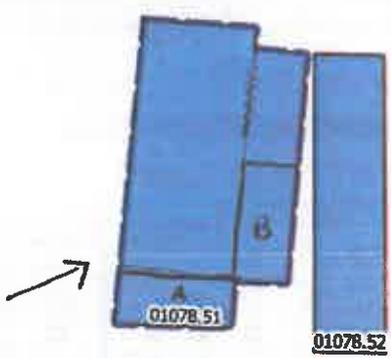

**SEZIONE 2A - DESCRIZIONE EDIFICIO**

Dati metrici				Età (max 4)	Uso - esposizione			
N° Piani totali con interrati <input checked="" type="radio"/> 1 <input type="radio"/> 2 <input type="radio"/> 3 <input type="radio"/> 4 <input type="radio"/> ≥5	Altezza media di piano (m) <input type="radio"/> <3.50 <input type="radio"/> 3.5÷4.99 <input checked="" type="radio"/> 5.0÷6.99 <input type="radio"/> 7.0÷9.99 <input type="radio"/> 10.0÷14.00 <input type="radio"/> >14.00	Superficie media di piano (m²)		Costruzione e ristrutturazione 1 <input type="checkbox"/> ≤ 1950 2 <input type="checkbox"/> 51÷61 3 <input type="checkbox"/> 62÷71 4 <input type="checkbox"/> 72÷75 5 <input type="checkbox"/> 76÷81 6 <input type="checkbox"/> 82÷86 7 <input checked="" type="checkbox"/> 87÷91 8 <input type="checkbox"/> 92÷96 9 <input type="checkbox"/> 97÷01 10 <input type="checkbox"/> 02÷08 11 <input type="checkbox"/> 09÷11 12 <input type="checkbox"/> > 2011	Uso A <input type="checkbox"/> Residenziale B <input checked="" type="checkbox"/> Produttivo C <input type="checkbox"/> Commercio D <input type="checkbox"/> Uffici E <input type="checkbox"/> Serv. pubbl. F <input type="checkbox"/> Deposito G <input type="checkbox"/> Strategico H <input type="checkbox"/> Turist. ricett. I <input type="checkbox"/> Parcheggio J <input type="checkbox"/> Attr. sportive K <input type="checkbox"/> Spazi espos.	Numero unità d'uso <u>04</u>	Utilizzazione A <input checked="" type="checkbox"/> >65% B <input type="checkbox"/> 30÷65% C <input type="checkbox"/> <30% D <input type="checkbox"/> Non utilizz. E <input type="checkbox"/> In costruz. F <input type="checkbox"/> Non finito G <input type="checkbox"/> Abbandonato	Occupanti ordinari <u>11111</u> VEDI SCHEDA 005/003 Numero Max
		Altezza massima libera pilastri <input checked="" type="checkbox"/> Valore (m): <u>13.110</u>						

**SEZIONE 2B - PRESENZA DI BLOCCHI AGGIUNTI ALLA STRUTTURA PRINCIPALE**

Assenti <input type="radio"/>		A		B		C		D		E											
ID Blocco aggiunto		A		B		C		D		E											
Posizione	Interna	<input type="checkbox"/>		<input checked="" type="checkbox"/>		<input type="checkbox"/>		<input type="checkbox"/>		<input type="checkbox"/>											
	Esterna	<input checked="" type="checkbox"/>		<input type="checkbox"/>		<input type="checkbox"/>		<input type="checkbox"/>		<input type="checkbox"/>											
Materiale: Struttura Verticale - Struttura Orizzontale		S.V.	S.O.	S.V.	S.O.	S.V.	S.O.	S.V.	S.O.	S.V.	S.O.										
	1	C.A. prefabbricato	<input type="checkbox"/>	<input type="checkbox"/>	<input type="checkbox"/>	<input type="checkbox"/>	<input type="checkbox"/>	<input type="checkbox"/>	<input type="checkbox"/>	<input type="checkbox"/>	<input type="checkbox"/>	<input type="checkbox"/>									
	2	C.A. in opera	<input type="checkbox"/>	<input type="checkbox"/>	<input type="checkbox"/>	<input type="checkbox"/>	<input type="checkbox"/>	<input type="checkbox"/>	<input type="checkbox"/>	<input type="checkbox"/>	<input type="checkbox"/>	<input type="checkbox"/>									
	3	Muratura	<input checked="" type="checkbox"/>	<input type="checkbox"/>	<input checked="" type="checkbox"/>	<input checked="" type="checkbox"/>	<input type="checkbox"/>	<input type="checkbox"/>	<input type="checkbox"/>	<input type="checkbox"/>	<input type="checkbox"/>	<input type="checkbox"/>									
	4	Acciaio	<input type="checkbox"/>	<input type="checkbox"/>	<input type="checkbox"/>	<input type="checkbox"/>	<input type="checkbox"/>	<input type="checkbox"/>	<input type="checkbox"/>	<input type="checkbox"/>	<input type="checkbox"/>	<input type="checkbox"/>									
	5	Legno	<input type="checkbox"/>	<input checked="" type="checkbox"/>	<input type="checkbox"/>	<input type="checkbox"/>	<input type="checkbox"/>	<input type="checkbox"/>	<input type="checkbox"/>	<input type="checkbox"/>	<input type="checkbox"/>	<input type="checkbox"/>									
	6	Misto acciaio-cis	<input type="checkbox"/>	<input type="checkbox"/>	<input type="checkbox"/>	<input type="checkbox"/>	<input type="checkbox"/>	<input type="checkbox"/>	<input type="checkbox"/>	<input type="checkbox"/>	<input type="checkbox"/>	<input type="checkbox"/>									
	7	Altro (specificare)																			
N° Piani		<u>11</u>		<u>01</u>		<u>11</u>		<u>11</u>		<u>11</u>											
Altezza totale del blocco (m)		<u>13,10</u>		<u>12,10</u>		<u>11,11</u>		<u>11,11</u>		<u>11,11</u>											
Superficie media del piano (m²)		<u>140</u>		<u>14</u>		<u>11,11</u>		<u>11,11</u>		<u>11,11</u>											
Altezza interpiano (m)		<u>11,11</u>		<u>11,11</u>		<u>11,11</u>		<u>11,11</u>		<u>11,11</u>											
Funzione (*)		1	2	3	4	5	1	2	3	4	5	1	2	3	4	5	1	2	3	4	5
		<input type="checkbox"/>	<input checked="" type="checkbox"/>	<input type="checkbox"/>	<input type="checkbox"/>	<input type="checkbox"/>	<input type="checkbox"/>	<input checked="" type="checkbox"/>	<input type="checkbox"/>												
ID Scheda AeDES compilata (se necessaria)		<u>11</u>		<u>11</u>		<u>11</u>		<u>11</u>		<u>11</u>											

(\*) Funzione

1. Uso analogo alla funzione principale
2. Deposito
3. Ufficio
4. Collegamento
5. Altro (specificare)

Connessione con la struttura principale e tra i blocchi						
	D	A	B	C	D	E
A	<u>2</u>					
B	<u>2</u>	<u>3</u>				
C	<input type="checkbox"/>	<input type="checkbox"/>	<input type="checkbox"/>			
D	<input type="checkbox"/>	<input type="checkbox"/>	<input type="checkbox"/>	<input type="checkbox"/>		
E	<input type="checkbox"/>					
		1=solidale		2=affiancato		3=giuntato

**SEZIONE 3A - TIPOLOGIA DELL'EDIFICIO (risposta multipla)**

Materiale	Elem. vert.	Elem. orizz. intern.	Copertura	Modalità di approfondimento							
	A	B	C	Tipologia di fondazione					Fondazione diretta	Fondazione indiretta	
				Non identificata	Presunta	Da interviste	Da elaborato	Ispezione diretta	F	G	
1	C.A. prefabbricato	<input type="checkbox"/>	<input type="checkbox"/>	<input type="checkbox"/>					<input type="checkbox"/>	<input type="checkbox"/>	
2	C.A. in opera	<input type="checkbox"/>	<input type="checkbox"/>	<input type="checkbox"/>					<input type="checkbox"/>	<input type="checkbox"/>	
3	Acciaio	<input checked="" type="checkbox"/>	<input type="checkbox"/>	<input checked="" type="checkbox"/>					<input checked="" type="checkbox"/>	<input type="checkbox"/>	
4	Legno	<input type="checkbox"/>	<input type="checkbox"/>	<input type="checkbox"/>					<input type="checkbox"/>	<input type="checkbox"/>	
5	Muratura	<input type="checkbox"/>	<input type="checkbox"/>	<input type="checkbox"/>					<input type="checkbox"/>	<input type="checkbox"/>	
6	Misto acciaio - cis	<input type="checkbox"/>	<input type="checkbox"/>	<input type="checkbox"/>					<input type="checkbox"/>	<input type="checkbox"/>	
7	Altri materiali (specificare)	<u>ETERNIT</u>			<input type="checkbox"/>	<input type="checkbox"/>					

**STRUTTURE (Risposta multipla - indicare al massimo 4 tipologie di combinazioni fra orizzontamenti e strutture in elevazione)**

Struttura verticale	Non identificata	Sistema sismo-resistente							
		Strutture a pilastri		Strutture a parete		Sistema ibrido	Sistema duale	Dispositivi antisismici	
		senza sistema controventante	con sistema controventante	a pareti portanti	a celle tridimensionali				
Impalcato intermedio	A	B	C	D	E	F	G	H	
1	Assente	<input checked="" type="checkbox"/>	<input checked="" type="checkbox"/>	<input type="checkbox"/>	<input type="checkbox"/>	<input type="checkbox"/>	SI	SI	SI
2	Non identificato	<input type="checkbox"/>	<input type="checkbox"/>	<input type="checkbox"/>	<input type="checkbox"/>	<input type="checkbox"/>	<input type="checkbox"/>	<input type="checkbox"/>	<input type="checkbox"/>
3	Impalcato deformabile nel proprio piano (e.g. gran parte dei tegoli prefabbricati, binervati senza getto integrativo)	<input type="checkbox"/>	<input type="checkbox"/>	<input type="checkbox"/>	<input type="checkbox"/>	<input type="checkbox"/>	NO	NO	NO
4	Impalcato rigido nel proprio piano (e.g. soletta in c.a., soletta alveolare, tegoli con getto integrativo)	<input type="checkbox"/>	<input type="checkbox"/>	<input type="checkbox"/>	<input type="checkbox"/>	<input type="checkbox"/>	<input checked="" type="checkbox"/>	<input checked="" type="checkbox"/>	<input checked="" type="checkbox"/>

**SEZIONE 3B - COPERTURA (risposta multipla)**

Luce max. L > 10 m SI  NO  N° ordini copertura: 3 Presenza controventi di falda: SI  NO

Elementi primari	Orizzontali				Inclinati		Elementi di chiusura						Presenza di catene	Elementi spingenti
	Sez. Cost.	Sez. Var.	Sez. Cost.	Sez. Var.	Non identif.	A solaio piano	A solaio inclinato	A shed	Con tegoli affianc.	Con tegoli distanz.	Volta	Elementi leggeri		
	A	B	C	D	E	F	G	H	I	J	K	L		
1 Non identificati	<input type="checkbox"/>	<input type="checkbox"/>	<input type="checkbox"/>	<input type="checkbox"/>	<input type="checkbox"/>	<input type="checkbox"/>	<input type="checkbox"/>	<input type="checkbox"/>	<input type="checkbox"/>	<input type="checkbox"/>	<input type="checkbox"/>	<input type="checkbox"/>	SI <input checked="" type="checkbox"/>	<input type="checkbox"/>
2 Membrat. piena	<input type="checkbox"/>	<input type="checkbox"/>	<input type="checkbox"/>	<input type="checkbox"/>	<input type="checkbox"/>	<input type="checkbox"/>	<input type="checkbox"/>	<input type="checkbox"/>	<input type="checkbox"/>	<input type="checkbox"/>	<input type="checkbox"/>	<input type="checkbox"/>	NO <input checked="" type="checkbox"/>	<input checked="" type="checkbox"/>
3 Cass. o scat.	<input type="checkbox"/>	<input type="checkbox"/>	<input type="checkbox"/>	<input type="checkbox"/>	<input type="checkbox"/>	<input type="checkbox"/>	<input type="checkbox"/>	<input type="checkbox"/>	<input type="checkbox"/>	<input type="checkbox"/>	<input type="checkbox"/>	<input type="checkbox"/>		
4 Reticolari	<input type="checkbox"/>	<input type="checkbox"/>	<input type="checkbox"/>	<input checked="" type="checkbox"/>	<input checked="" type="checkbox"/>									
5 Altro (specificare)					<input type="checkbox"/>									

Caratteristiche deformative	
Non identificata	<input type="checkbox"/>
Deformabile	<input checked="" type="checkbox"/>
Rigida	<input type="checkbox"/>

**SEZIONE 3C - REGOLARITÀ**

Regolarità in pianta		SI	NO	Regolarità in elevazione		SI	NO
1	Pianta compatta e simmetrica (e.g. non regolari forme in pianta a L, T, U, E, P, etc.)	<input checked="" type="checkbox"/>	<input type="checkbox"/>	1	Tutti i sistemi resistenti alle azioni orizzontali si estendono per tutta l'altezza e assenza di sfalsamento di piano	<input checked="" type="checkbox"/>	<input type="checkbox"/>
2	Rapporto tra lato maggiore e lato minore in pianta < 4	<input checked="" type="checkbox"/>	<input type="checkbox"/>	2	Tamponatura esterna (pannelli) uniformemente distribuita in altezza e assenza di finestre a nastro	<input type="checkbox"/>	<input checked="" type="checkbox"/>
3	Rientranze in pianta che non superano il 5% dell'area totale	<input checked="" type="checkbox"/>	<input type="checkbox"/>	Regolarità in elevazione solo per strutture pluripiano			
4	Tamponatura esterna uniformemente e simmetricamente distribuita	<input type="checkbox"/>	<input checked="" type="checkbox"/>	3	Massa uniforme tra i livelli (e.g. assenza di variazione oltre il 50% tra la massa di un livello rispetto a quello adiacente)	<input type="checkbox"/>	<input type="checkbox"/>
5	Assenza di nuclei o blocchi eccentrici	<input checked="" type="checkbox"/>	<input type="checkbox"/>	4	Rientri sezioni orizzontali non maggiori del 10% rispetto all'orizzontamento sottostante	<input type="checkbox"/>	<input type="checkbox"/>
6	Disposizione simmetrica di pareti di taglio continue (setti) o reticolari (controventi verticali)	<input checked="" type="checkbox"/>	<input type="checkbox"/>	5	Rientro sezione orizz. di ogni orizzontamento non maggiore del 30% del primo orizzontamento	<input type="checkbox"/>	<input type="checkbox"/>

**SEZIONE 3D - TIPOLOGIA CONNESSIONI, PANNELLI, CARICHI SPECIALI, ALTRI ELEMENTI NON STRUTTURALI**

Connessioni		Modalità di approfondimento				
Tipologia di connessione		Non identificata	Presunta	Da interviste	Da elaborato	Ispezione diretta
		A	B	C	D	E
1	Pilastro/parete - fondazione	<input type="checkbox"/>				
1a	Cerniera	<input type="checkbox"/>	<input type="checkbox"/>	<input type="checkbox"/>	<input type="checkbox"/>	<input checked="" type="checkbox"/>
1b	Semi-incastro	<input type="checkbox"/>	<input type="checkbox"/>	<input type="checkbox"/>	<input type="checkbox"/>	<input checked="" type="checkbox"/>
1c	Incastro (es. pilinti a bicchiere, pozzetti)	<input type="checkbox"/>	<input type="checkbox"/>	<input type="checkbox"/>	<input type="checkbox"/>	<input type="checkbox"/>
1d	Altro (specificare)	<input type="checkbox"/>	<input type="checkbox"/>	<input type="checkbox"/>	<input type="checkbox"/>	<input type="checkbox"/>
2	Trave - pilastro/parete	<input type="checkbox"/>				
2a	Appoggio	<input type="checkbox"/>	<input type="checkbox"/>	<input type="checkbox"/>	<input type="checkbox"/>	<input type="checkbox"/>
2b	Cerniera (es. barre verticali su mensola)	<input type="checkbox"/>	<input type="checkbox"/>	<input type="checkbox"/>	<input type="checkbox"/>	<input checked="" type="checkbox"/>
2c	Semi-incastro (es. parz. resistenti a flessione)	<input type="checkbox"/>	<input type="checkbox"/>	<input type="checkbox"/>	<input type="checkbox"/>	<input type="checkbox"/>
2d	Incastro (es. emulazione c.a. in opera)	<input type="checkbox"/>	<input type="checkbox"/>	<input type="checkbox"/>	<input type="checkbox"/>	<input type="checkbox"/>
2e	A travi contigue collegate	<input type="checkbox"/>	<input type="checkbox"/>	<input type="checkbox"/>	<input type="checkbox"/>	<input type="checkbox"/>
3	Impalcato - trave	<input type="checkbox"/>				
3a	Appoggio	<input type="checkbox"/>	<input type="checkbox"/>	<input type="checkbox"/>	<input type="checkbox"/>	<input type="checkbox"/>
3b	Cerniera (es. inserti metallici a secco)	<input type="checkbox"/>	<input type="checkbox"/>	<input type="checkbox"/>	<input type="checkbox"/>	<input checked="" type="checkbox"/>
3c	Semi-incastro (es. parz. resistenti a flessione)	<input type="checkbox"/>	<input type="checkbox"/>	<input type="checkbox"/>	<input type="checkbox"/>	<input type="checkbox"/>
3d	Incastro (es. emulazione c.a. in opera)	<input type="checkbox"/>	<input type="checkbox"/>	<input type="checkbox"/>	<input type="checkbox"/>	<input type="checkbox"/>
4	Copertura - trave / Copertura - pilastro	<input type="checkbox"/>				
4a	Appoggio	<input type="checkbox"/>	<input type="checkbox"/>	<input type="checkbox"/>	<input type="checkbox"/>	<input type="checkbox"/>
4b	Cerniera (es. inserti metallici a secco)	<input type="checkbox"/>	<input type="checkbox"/>	<input type="checkbox"/>	<input type="checkbox"/>	<input checked="" type="checkbox"/>
4c	Semi-incastro (es. parz. resistenti a flessione)	<input type="checkbox"/>	<input type="checkbox"/>	<input type="checkbox"/>	<input type="checkbox"/>	<input type="checkbox"/>
4d	Incastro (es. emulazione c.a. in opera)	<input type="checkbox"/>	<input type="checkbox"/>	<input type="checkbox"/>	<input type="checkbox"/>	<input type="checkbox"/>
5	Pilastro/parete - pilastro/parete	<input type="checkbox"/>				
5a	Connessioni metalliche	<input type="checkbox"/>	<input type="checkbox"/>	<input type="checkbox"/>	<input type="checkbox"/>	<input type="checkbox"/>
5b	Emulazione c.a. in opera	<input type="checkbox"/>	<input type="checkbox"/>	<input type="checkbox"/>	<input type="checkbox"/>	<input type="checkbox"/>
5c	Altro (specificare)	<input type="checkbox"/>	<input type="checkbox"/>	<input type="checkbox"/>	<input type="checkbox"/>	<input type="checkbox"/>
6	Pannello - struttura	<input type="checkbox"/>				
6a	Sistema isostatico	<input type="checkbox"/>	<input type="checkbox"/>	<input type="checkbox"/>	<input type="checkbox"/>	<input checked="" type="checkbox"/>
6b	Sistema integrato	<input type="checkbox"/>	<input type="checkbox"/>	<input type="checkbox"/>	<input type="checkbox"/>	<input checked="" type="checkbox"/>
6c	Sistema dissipativo	<input type="checkbox"/>	<input type="checkbox"/>	<input type="checkbox"/>	<input type="checkbox"/>	<input type="checkbox"/>

Pannelli di tamponatura	
1	<input type="checkbox"/> Assenti
2	<input type="checkbox"/> Prefabbricati orizzontali appesi esterni al filo pilastri
3	<input checked="" type="checkbox"/> Prefabbricati orizzontali appesi interni al filo pilastri
4	<input checked="" type="checkbox"/> Prefabbricati orizzontali infilati
5	<input type="checkbox"/> Prefabbricati verticali con chiave di taglio alla base
6	<input type="checkbox"/> Prefabbricati verticali senza chiave di taglio alla base
7	<input type="checkbox"/> Prefabbricati verticali infilati
8	<input type="checkbox"/> Prefabbricati impilati
9	<input type="checkbox"/> In c.a. gettati in opera
10	<input checked="" type="checkbox"/> Muratura
11	<input type="checkbox"/> Sandwich
12	<input type="checkbox"/> Lamiere grecate semplici
13	<input type="checkbox"/> Pareti stratificate a secco
14	<input type="checkbox"/> A base di legno
15	<input type="checkbox"/> Altro (specificare)

Carichi speciali	
1	<input type="checkbox"/> Carroponte
2	<input type="checkbox"/> Gru a sbalzo
3	<input type="checkbox"/> Soppalchi caricati
4	<input type="checkbox"/> Scaffalature vincolate alla struttura
5	<input type="checkbox"/> Scaffalature non vincolate alla struttura
6	<input type="checkbox"/> Macchinari su impalcato o su copertura
7	<input type="checkbox"/> Altro (specificare)

Altri elementi non strutturali	
1	<input type="checkbox"/> Serbatoi
2	<input type="checkbox"/> Tubazioni
3	<input checked="" type="checkbox"/> Silos
4	<input type="checkbox"/> Presenza materiali pericolosi
5	<input type="checkbox"/> Passerelle di collegamento impianti
6	<input type="checkbox"/> Altro (specificare)



**SEZIONE 6 - PERICOLO ESTERNO INDOTTO DA ALTRE COSTRUZIONI, RETI, VERSANTI E PROVVEDIMENTI DI PRONTO INTERVENTO ESEGUITI**

Causa	Assente	Pericolo su:			Provvedimenti di pronto intervento eseguiti		
		Edificio	Vie d'accesso o di fuga	Vie interne	Nessuno	Divieto di accesso	Barriere protettive
		A	B	C	D	E	F
1	Crolli o caduta oggetti da edifici adiacenti	<input checked="" type="checkbox"/>	<input type="checkbox"/>	<input type="checkbox"/>	<input type="checkbox"/>	<input type="checkbox"/>	<input type="checkbox"/>
2	Collasso di reti di distribuzione	<input checked="" type="checkbox"/>	<input type="checkbox"/>	<input type="checkbox"/>	<input type="checkbox"/>	<input type="checkbox"/>	<input type="checkbox"/>
3	Crolli da versanti incombenti	<input checked="" type="checkbox"/>	<input type="checkbox"/>	<input type="checkbox"/>	<input type="checkbox"/>	<input type="checkbox"/>	<input type="checkbox"/>

**SEZIONE 7 - TERRENO E FONDAZIONI**

Morfologia del sito				Banni alle fondazioni			
1 <input type="checkbox"/> Cresta	2 <input type="checkbox"/> Pendio forte	3 <input checked="" type="checkbox"/> Pendio leggero	4 <input type="checkbox"/> Pianura	A <input checked="" type="checkbox"/> Assenti	B <input type="checkbox"/> Generati dal sisma	C <input type="checkbox"/> Acuti dal sisma	D <input type="checkbox"/> Preesistenti

**SEZIONE 8 - GIUDIZIO DI AGIBILITÀ**

8-A Valutazione del rischio					8-B Esito		
Rischio	Esterno (Sez. 6)	Strutturale (Sez. 3 e 4)	Non strutturale (Sez. 5)	Geotecnico (Sez. 7)	A	B	C
Basso	<input checked="" type="checkbox"/>	<input checked="" type="checkbox"/>	<input type="checkbox"/>	<input checked="" type="checkbox"/>	Edificio ISPEZIONATO	<input type="checkbox"/>	<input checked="" type="checkbox"/>
Basso con provvedimenti	<input type="checkbox"/>	<input type="checkbox"/>	<input checked="" type="checkbox"/>	<input type="checkbox"/>	Edificio TEMPORANEAMENTE INAGIBILE (in tutto o in parte) ma AGIBILE con provvedimenti di P.I. (1)	<input checked="" type="checkbox"/>	<input type="checkbox"/>
Alto	<input type="checkbox"/>	<input type="checkbox"/>	<input type="checkbox"/>	<input type="checkbox"/>	Edificio PARZIALMENTE INAGIBILE (2)	<input type="checkbox"/>	<input type="checkbox"/>
					Edificio TEMPORANEAMENTE INAGIBILE da rivedere con approfondimento (3)	<input type="checkbox"/>	<input type="checkbox"/>
					Edificio INAGIBILE (4)	<input type="checkbox"/>	<input type="checkbox"/>
					Edificio INAGIBILE per rischio esterno (5)	<input type="checkbox"/>	<input type="checkbox"/>

La compilazione della presente scheda non costituisce verifica sismica né sostituisce gli obblighi relativi alla sicurezza nei luoghi di lavoro, come disciplinato dalla normativa vigente in materia. La valutazione finale di agibilità rimane di competenza del datore di lavoro/sogetto utilizzatore, anche dopo che siano stati realizzati eventuali interventi di messa in sicurezza.

- NOTE**
- Esito B nelle note (Sez.9) riportare se la temporanea inagibilità è totale o parziale e, in quest'ultimo caso, quali sono le parti inagibili e proporre in sez. 8D i necessari provvedimenti di pronto intervento che possono rimuovere l'inagibilità (da indicare anche nel modulo GP1-GL)
  - Esito C nelle note (Sez.9) specificare chiaramente quali sono le parti inagibili (in maniera descrittiva e/o grafica) e proporre in sez. 8D eventuali provvedimenti di pronto intervento necessari per la sicurezza esterna (da indicare anche nel modulo GP1-GL)
  - Esito D nelle note (Sez.9) specificare motivazioni e tipo di approfondimento qui richiesto \_\_\_\_\_ e proporre in Sez. 8D eventuali provvedimenti di pronto intervento necessari per la sicurezza esterna (da indicare anche nel modulo GP1-GL)
  - Esito E proporre in Sez. 8D eventuali provvedimenti di pronto intervento necessari per la sicurezza esterna (da indicare anche nel modulo GP1-GL)
  - Esito F nelle note (Sez.9) specificare quali sono le cause di rischio esterno e proporre in Sez. 8D eventuali provvedimenti di pronto intervento necessari per la sicurezza esterna (da indicare anche nel modulo GP1-GL)

8-C Accuratezza della visita	1 <input type="checkbox"/> Solo dall'esterno	2 <input type="checkbox"/> Parziale	3 <input checked="" type="checkbox"/> Completa (>2/3)	4 <input type="checkbox"/> Rilievo non effettuato per:	A <input type="checkbox"/> Sopraluogo rifiutato (SR)	B <input type="checkbox"/> Rudere (RU)	C <input type="checkbox"/> Demolito (DM)	D <input type="checkbox"/> Assenza proprietario (NT)	E <input type="checkbox"/> Altro _____
------------------------------	--	-------------------------------------	---	--	--	--	--	--	--

**8-D Provvedimenti suggeriti di pronto intervento di rapida realizzazione**

Specificare di seguito i provvedimenti di pronto intervento suggeriti per la riduzione del rischio, tenendo presente che essi consistono in opere di entità limitata, di rapida e facile esecuzione, non necessitanti elaborate progettazioni, che servono per rendere di nuovo agibile l'edificio e/o per eliminare rischi esterni.


Sez. 8B Edificio temporaneamente inagibile, ma agibile con i seguenti P.I.:

- Rimozione delle dei pannelli in eternit danneggiati

8-E Unità inagibili e occupanti ordinari da evacuare	
Unità inagibili       <input checked="" type="checkbox"/>	Occupanti ordinari da evacuare       <input checked="" type="checkbox"/>

SEZIONE 9 - NOTE

Danni, provvedimenti di pronto intervento, agibilità e altro

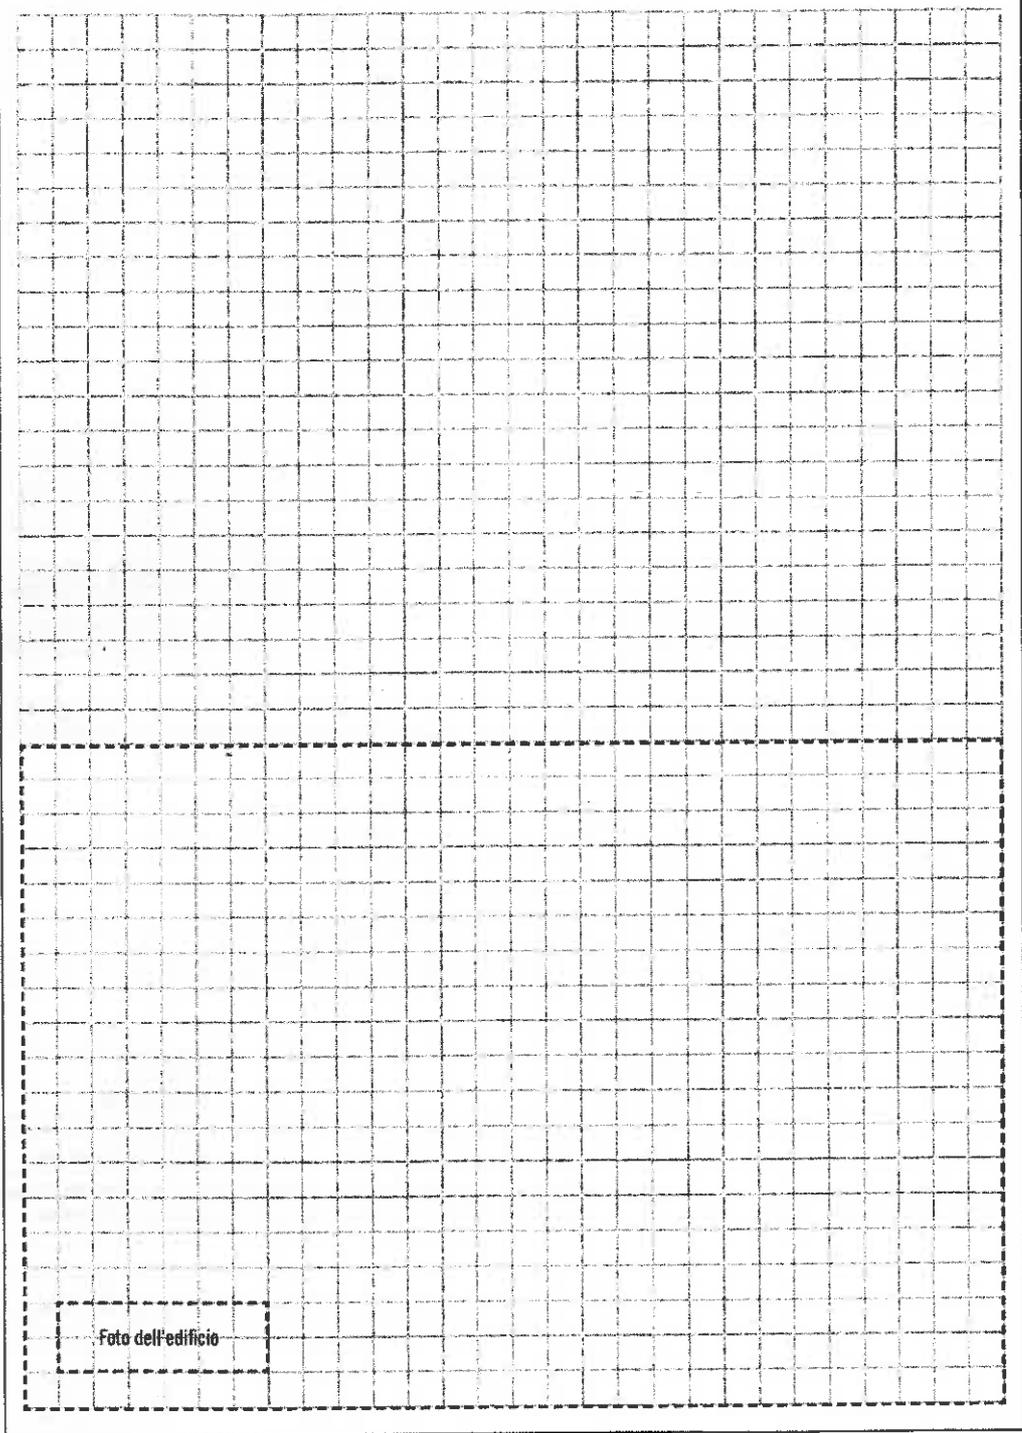ARGOMENTO	ANNOTAZIONI
	

I COMPONENTI DELLA SQUADRA DI ISPEZIONE (STAMPATELLO)

CAP. M. MACINA  
TEM. M. CROCI

FIRME

G. Uboldi Uboldi  
Tom. M. CROCI

**SCHEDA DI VALUTAZIONE DI DANNO E AGIBILITÀ POST-SISMA**  
**PER EDIFICI A STRUTTURA PREFABBRICATA O DI GRANDE LUCE**

(GL-AeDES 01/2014)

Gruppo di Lavoro - Decreto del Capo Dipartimento Rep. 827 del 5 marzo 2012

**ANALISI AGGREGATO/STRUTTURA ARTICOLATA**

ID SCHEDA: \_\_\_\_\_

**SEZIONE 0 - IDENTIFICAZIONE AGGREGATO STRUTTURALE/STRUTTURA ARTICOLATA**

Provincia: RIETI  
 Comune: A. MATRICE  
 Frazione/Località: COLLECRETA  
*(denominazione Istat)*

IDENTIFICATIVO SOPRALLUOGO  
 Squadra 21801 Scheda n. 0021 Data 17/05/14

STRADE DI ACCESSO (Via, Corso, Vicolo, Piazza):  
 1  \_\_\_\_\_  
 2  \_\_\_\_\_  
 3  \_\_\_\_\_  
 4  \_\_\_\_\_  
 5  Altro \_\_\_\_\_  
*(Indicare contrada, località, traversa, salita, etc.)*

IDENTIFICATIVO AGGREGATO STRUTTURALE  
 Istat Reg. 121 Istat Prov. 057 Istat Comune 10021  
 N° aggregato 041078151  
 N° edif. componenti l'aggregato 11

Cod. di località Istat \_\_\_\_\_ Sez. di censimento Istat \_\_\_\_\_

Tipo di carta \_\_\_\_\_ N° carta \_\_\_\_\_

DATI CATASTALI  
 Foglio 172 Allegato 178 Foglio 172 Allegato 130

COORDINATE (punti contrapposti delimitanti l'aggregato)  piano UTM (m)  geografiche (°)  altro \_\_\_\_\_

Fuso (32-33-34)	Datum	PUNTO 1	Lat./Nord	Long./Est
	<input type="radio"/> ED50		<u>42° 6' 32" 723</u>	<u>13° 32' 52" 72</u>
	<input type="radio"/> WGS84	PUNTO 2	<u>42° 6' 31" 921</u>	<u>13° 32' 54" 80</u>

DENOMINAZIONE AZIENDA RUFFINI RICCARDO

**MAPPA DELL'AGGREGATO STRUTTURALE CON IDENTIFICAZIONE NUMERICA DEGLI EDIFICI**  
*(evidenziare eventuali collegamenti con altri aggregati mediante significativi elementi funzionali e/o impiantistici)*

