




Sezione 1 - scala 1:1000

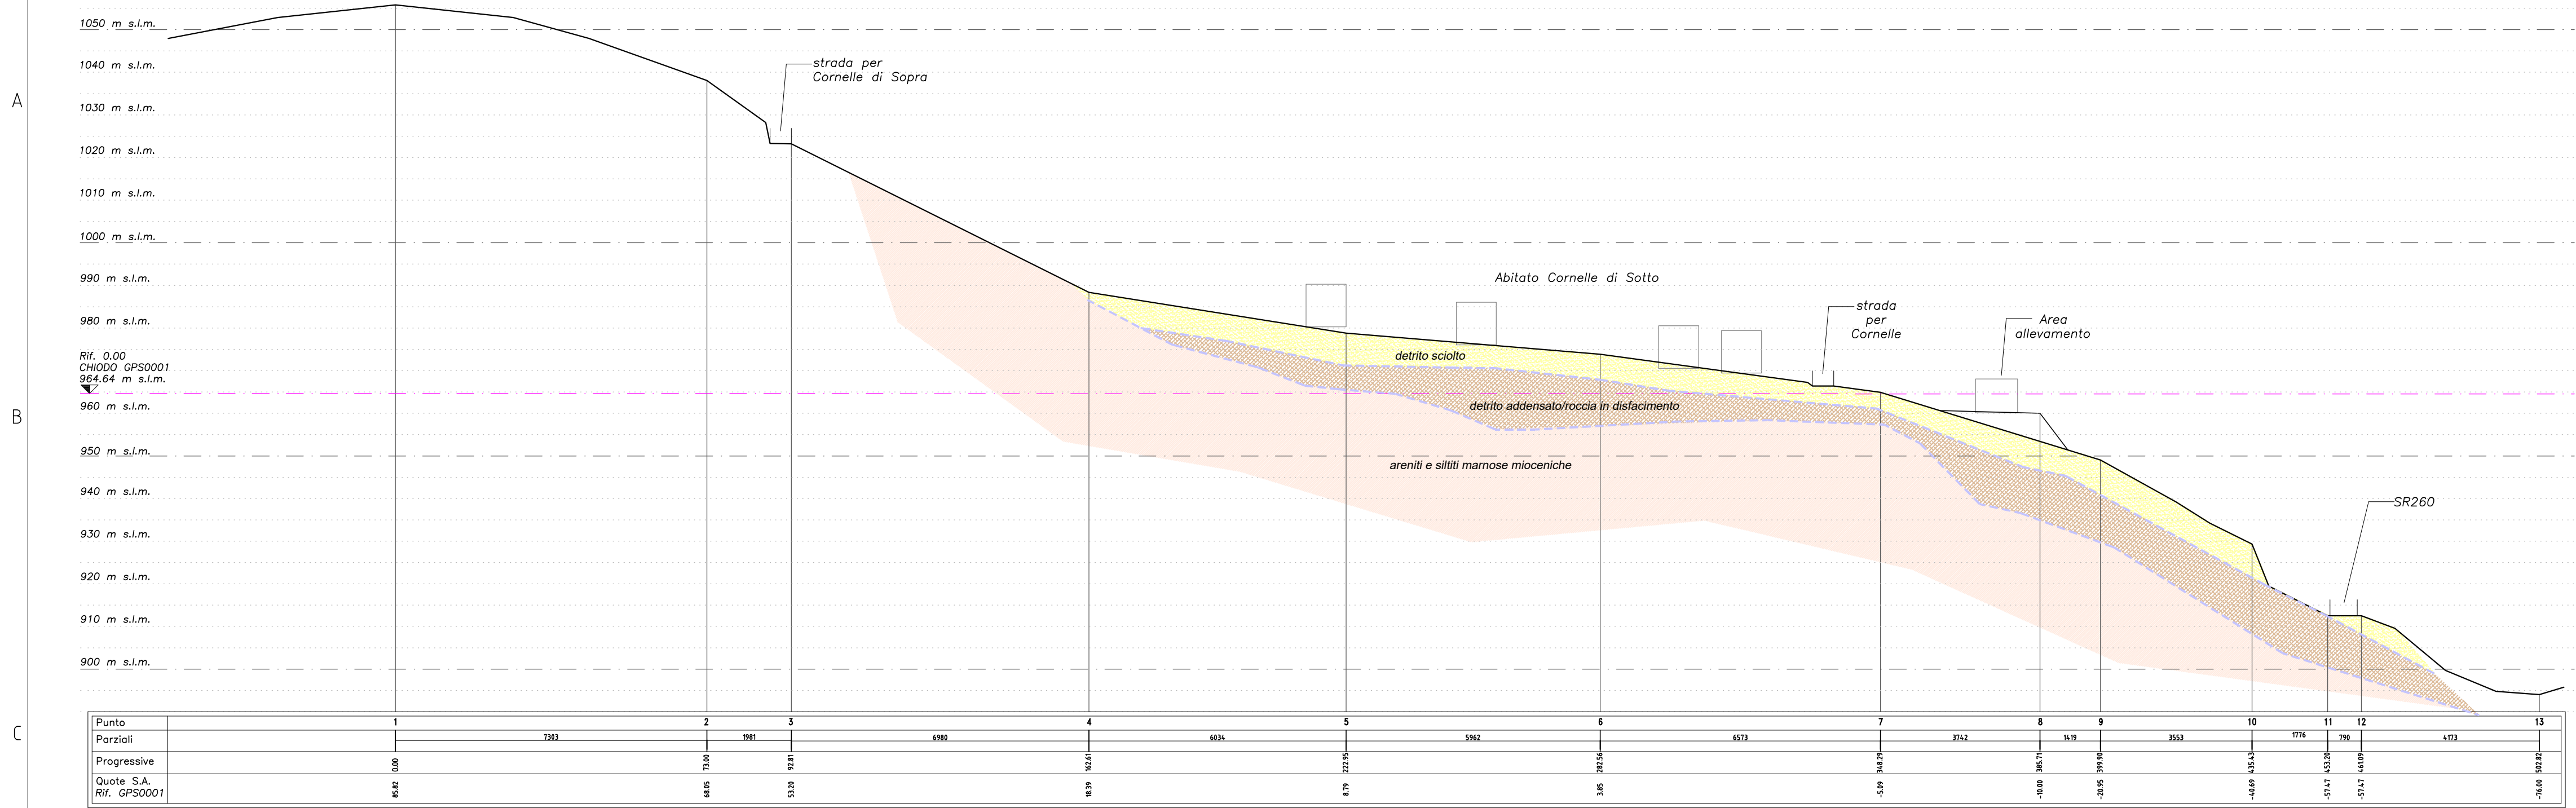


Sezione 3 - scala 1:1000

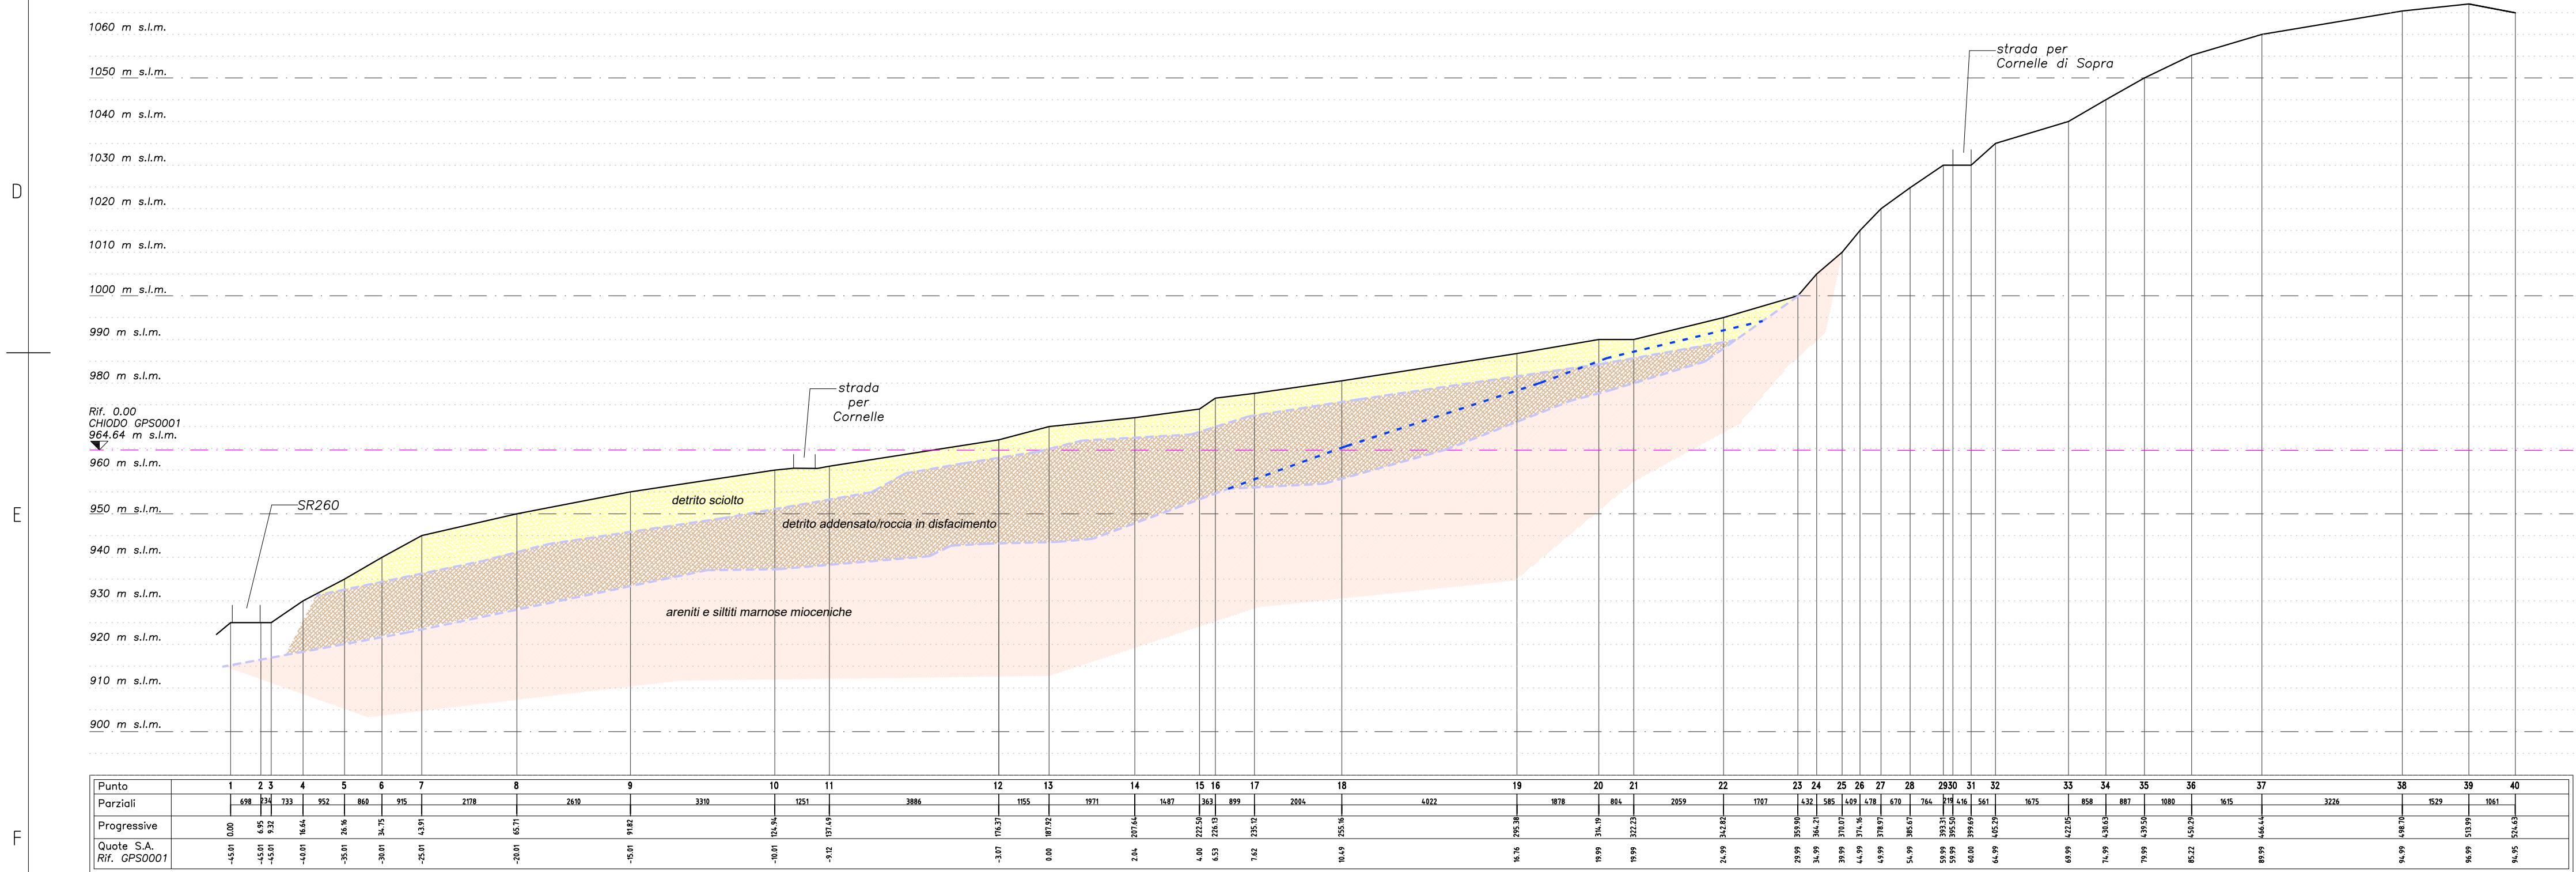

Sezione 4 - scala 1:1000

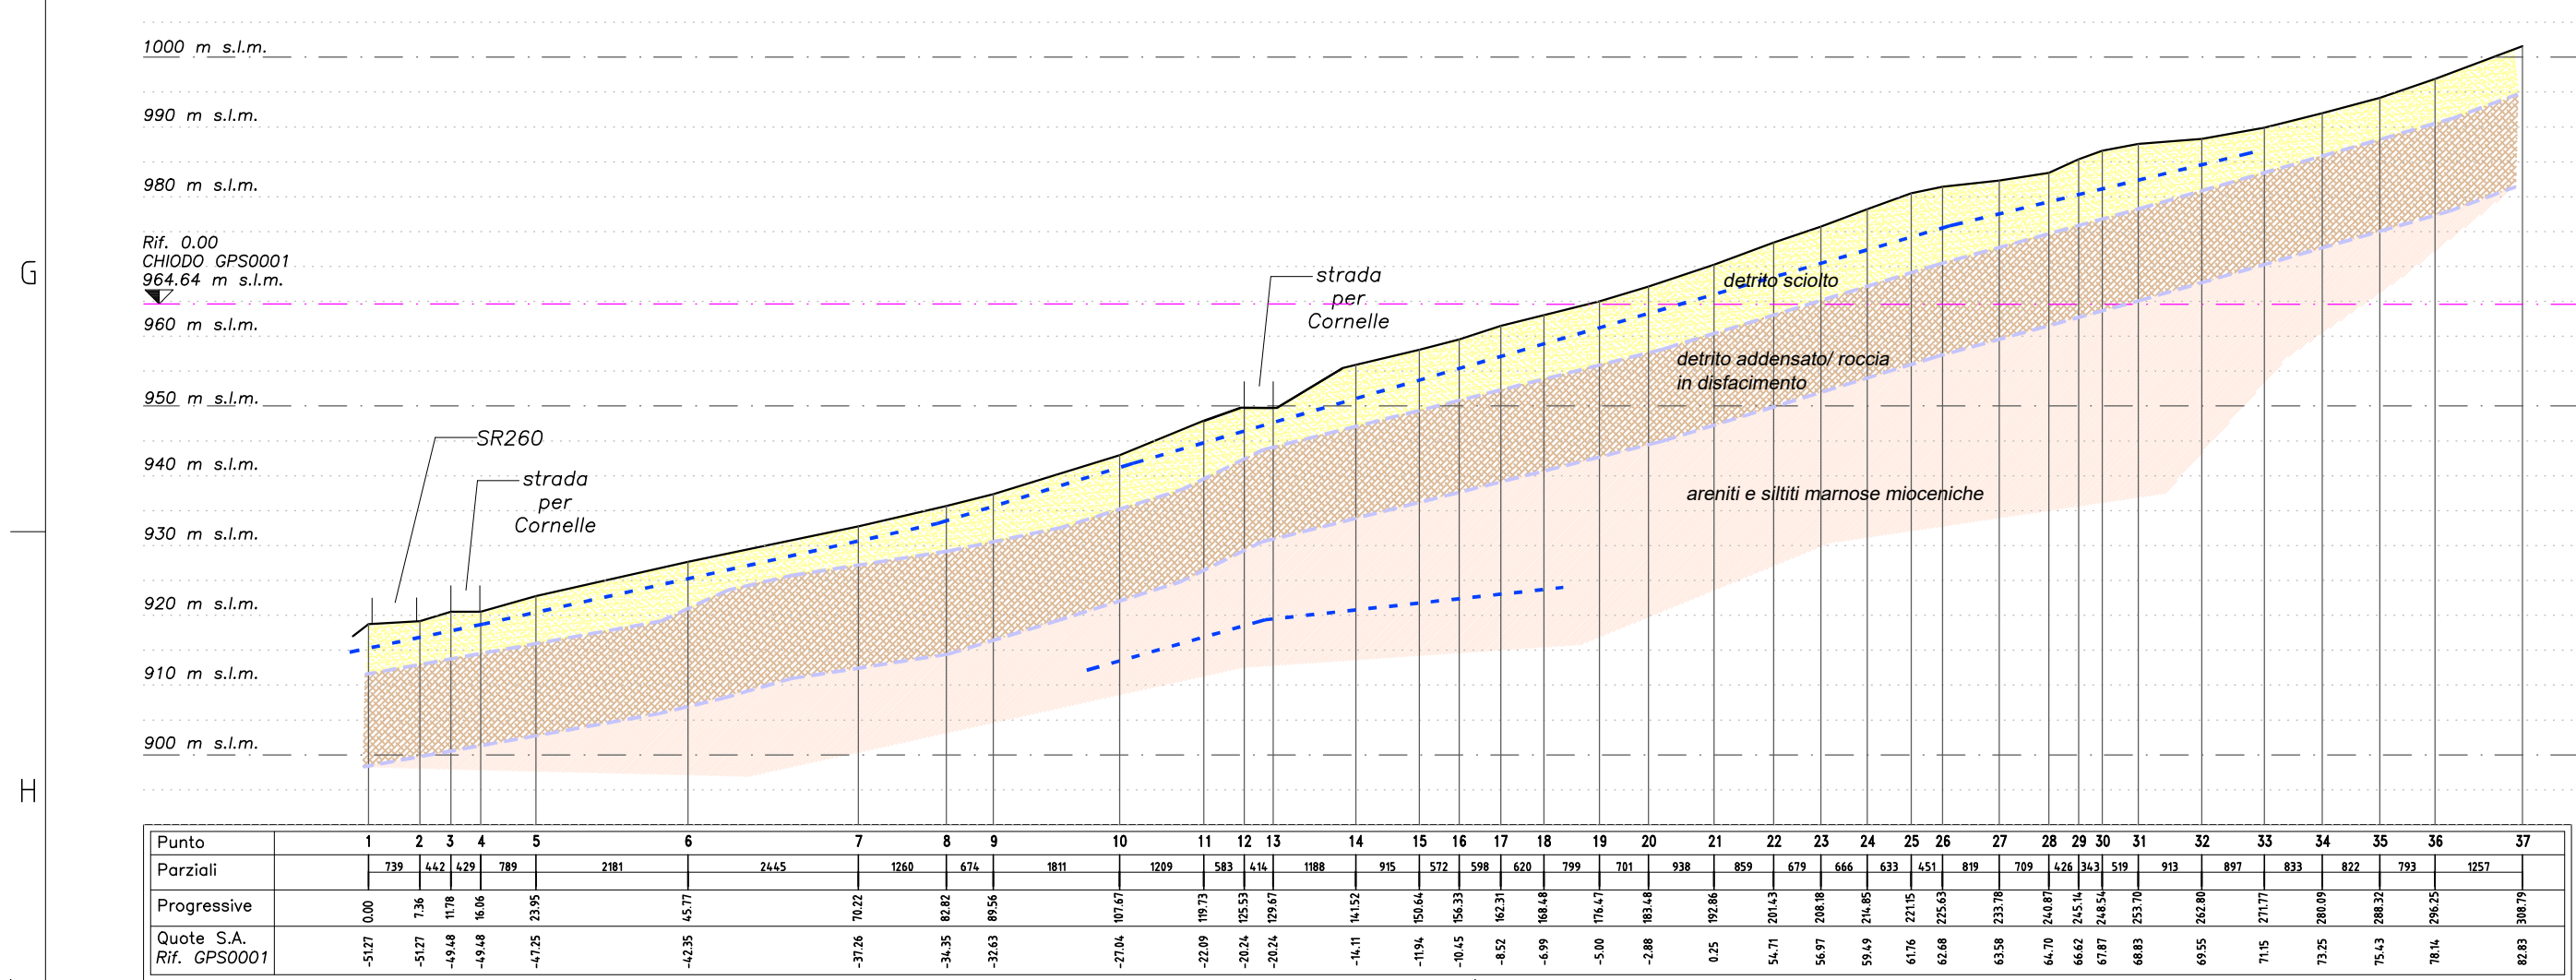

Localizzazione sezioni su CTR5k
scala 1:5000

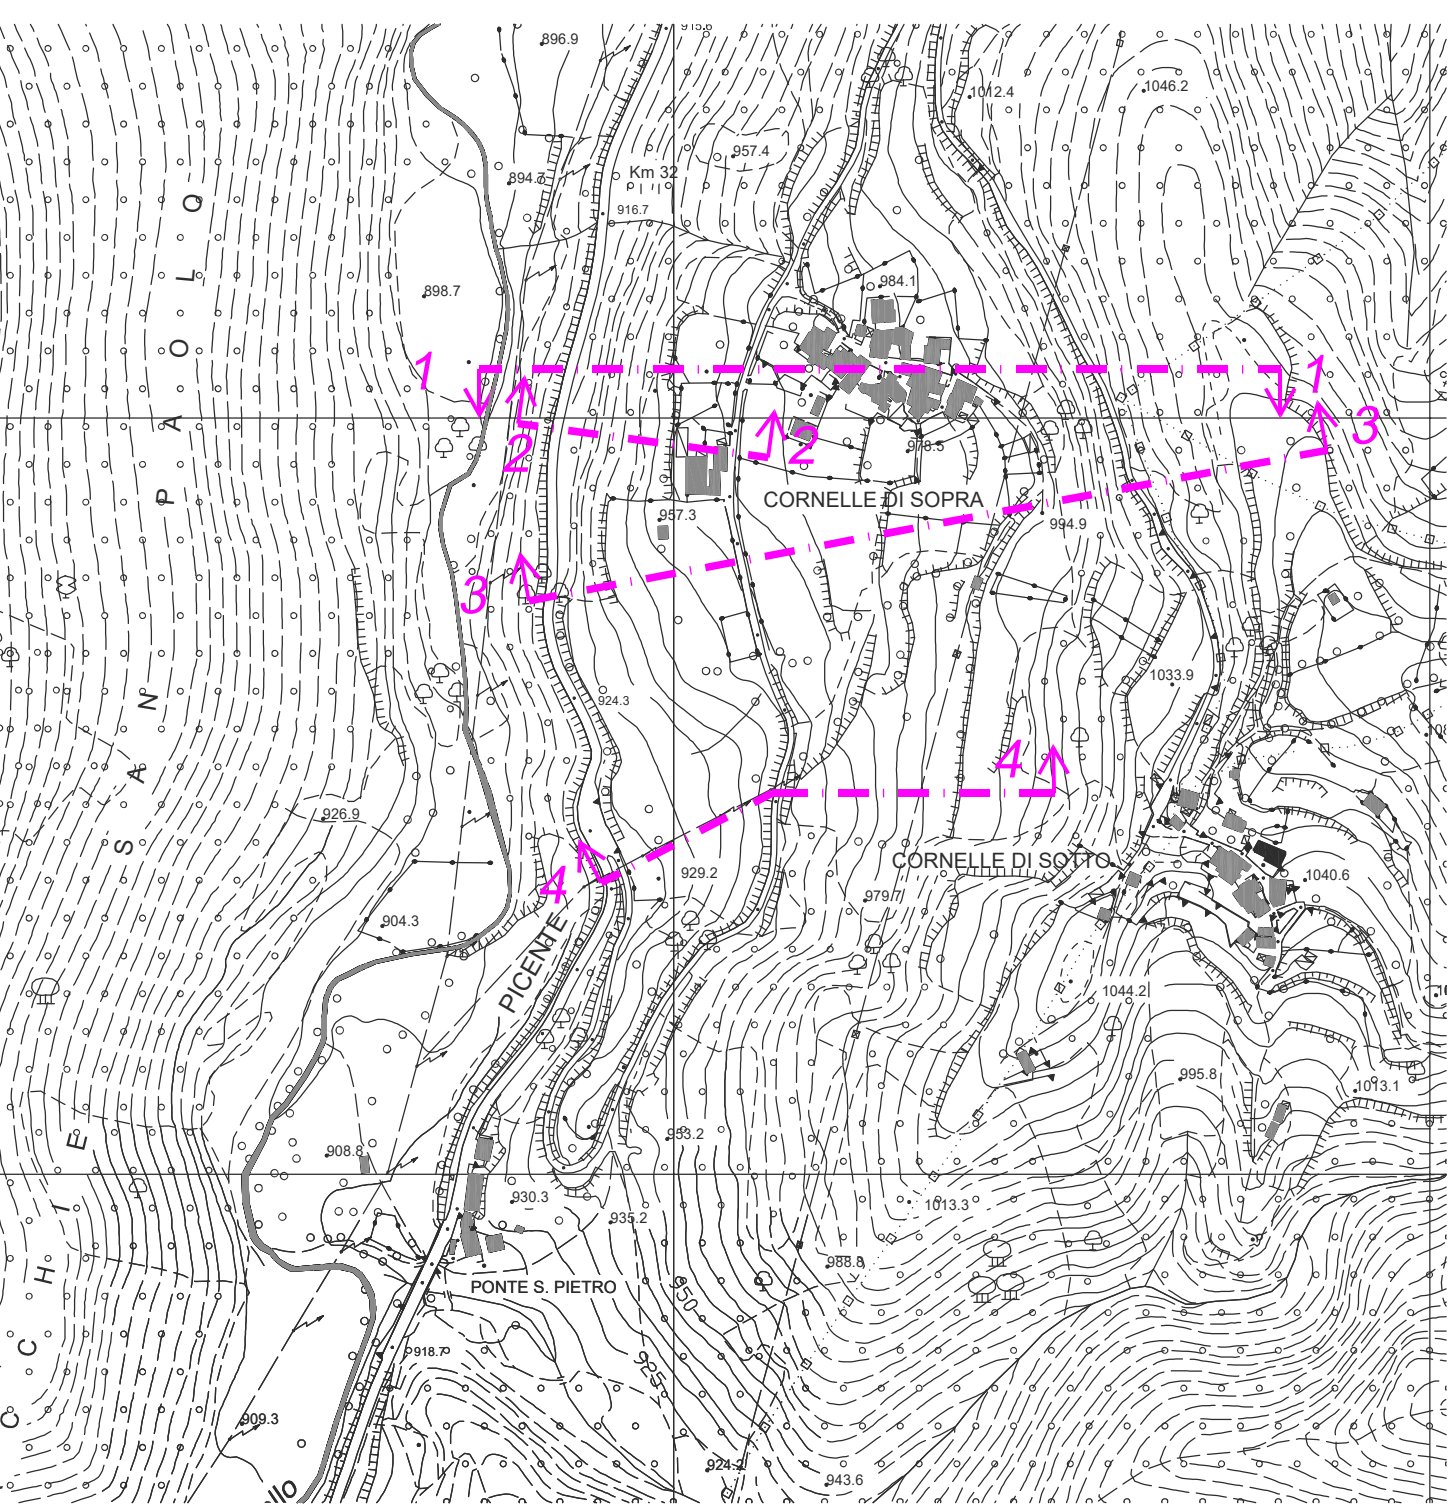

Comune di **Amatrice**
Provincia di **Rieti**
Descrizione
Stabilizzazione area in dissesto dell'opera denominata "Cornelle di Sotto"

Ordinanza di finanziamento: n. 56 del 14.05.2018
COD: DISS_M_009_2017

Fase: PROGETTO DI FATTIBILITÀ TECNICA ED ECONOMICA

Elaborato n°	STATO ATTUALE			
	SEZIONE 1 - SEZIONE 3 - SEZIONE 4			
Scala	1:1000			
Oggetto				
Elaborato				
Data	marzo 2020			
File	C982-P19050-A00_01-F-R0004-ALI.dwg			
Committente	Ufficio Speciale Ricostruzione Lazio Direttore USR Dirigente Area Pianificazione urbanistica e ricostruzione pubblica RUP			
Progettista	Dott. Ing. Stefano Tintori			
Geologo	Dott. Geol. Fedinando Francia			
Collaboratori	Dott. Ing. Alice Salotti			
Direttore Tecnico	Dott. Ing. Stefano Tintori			