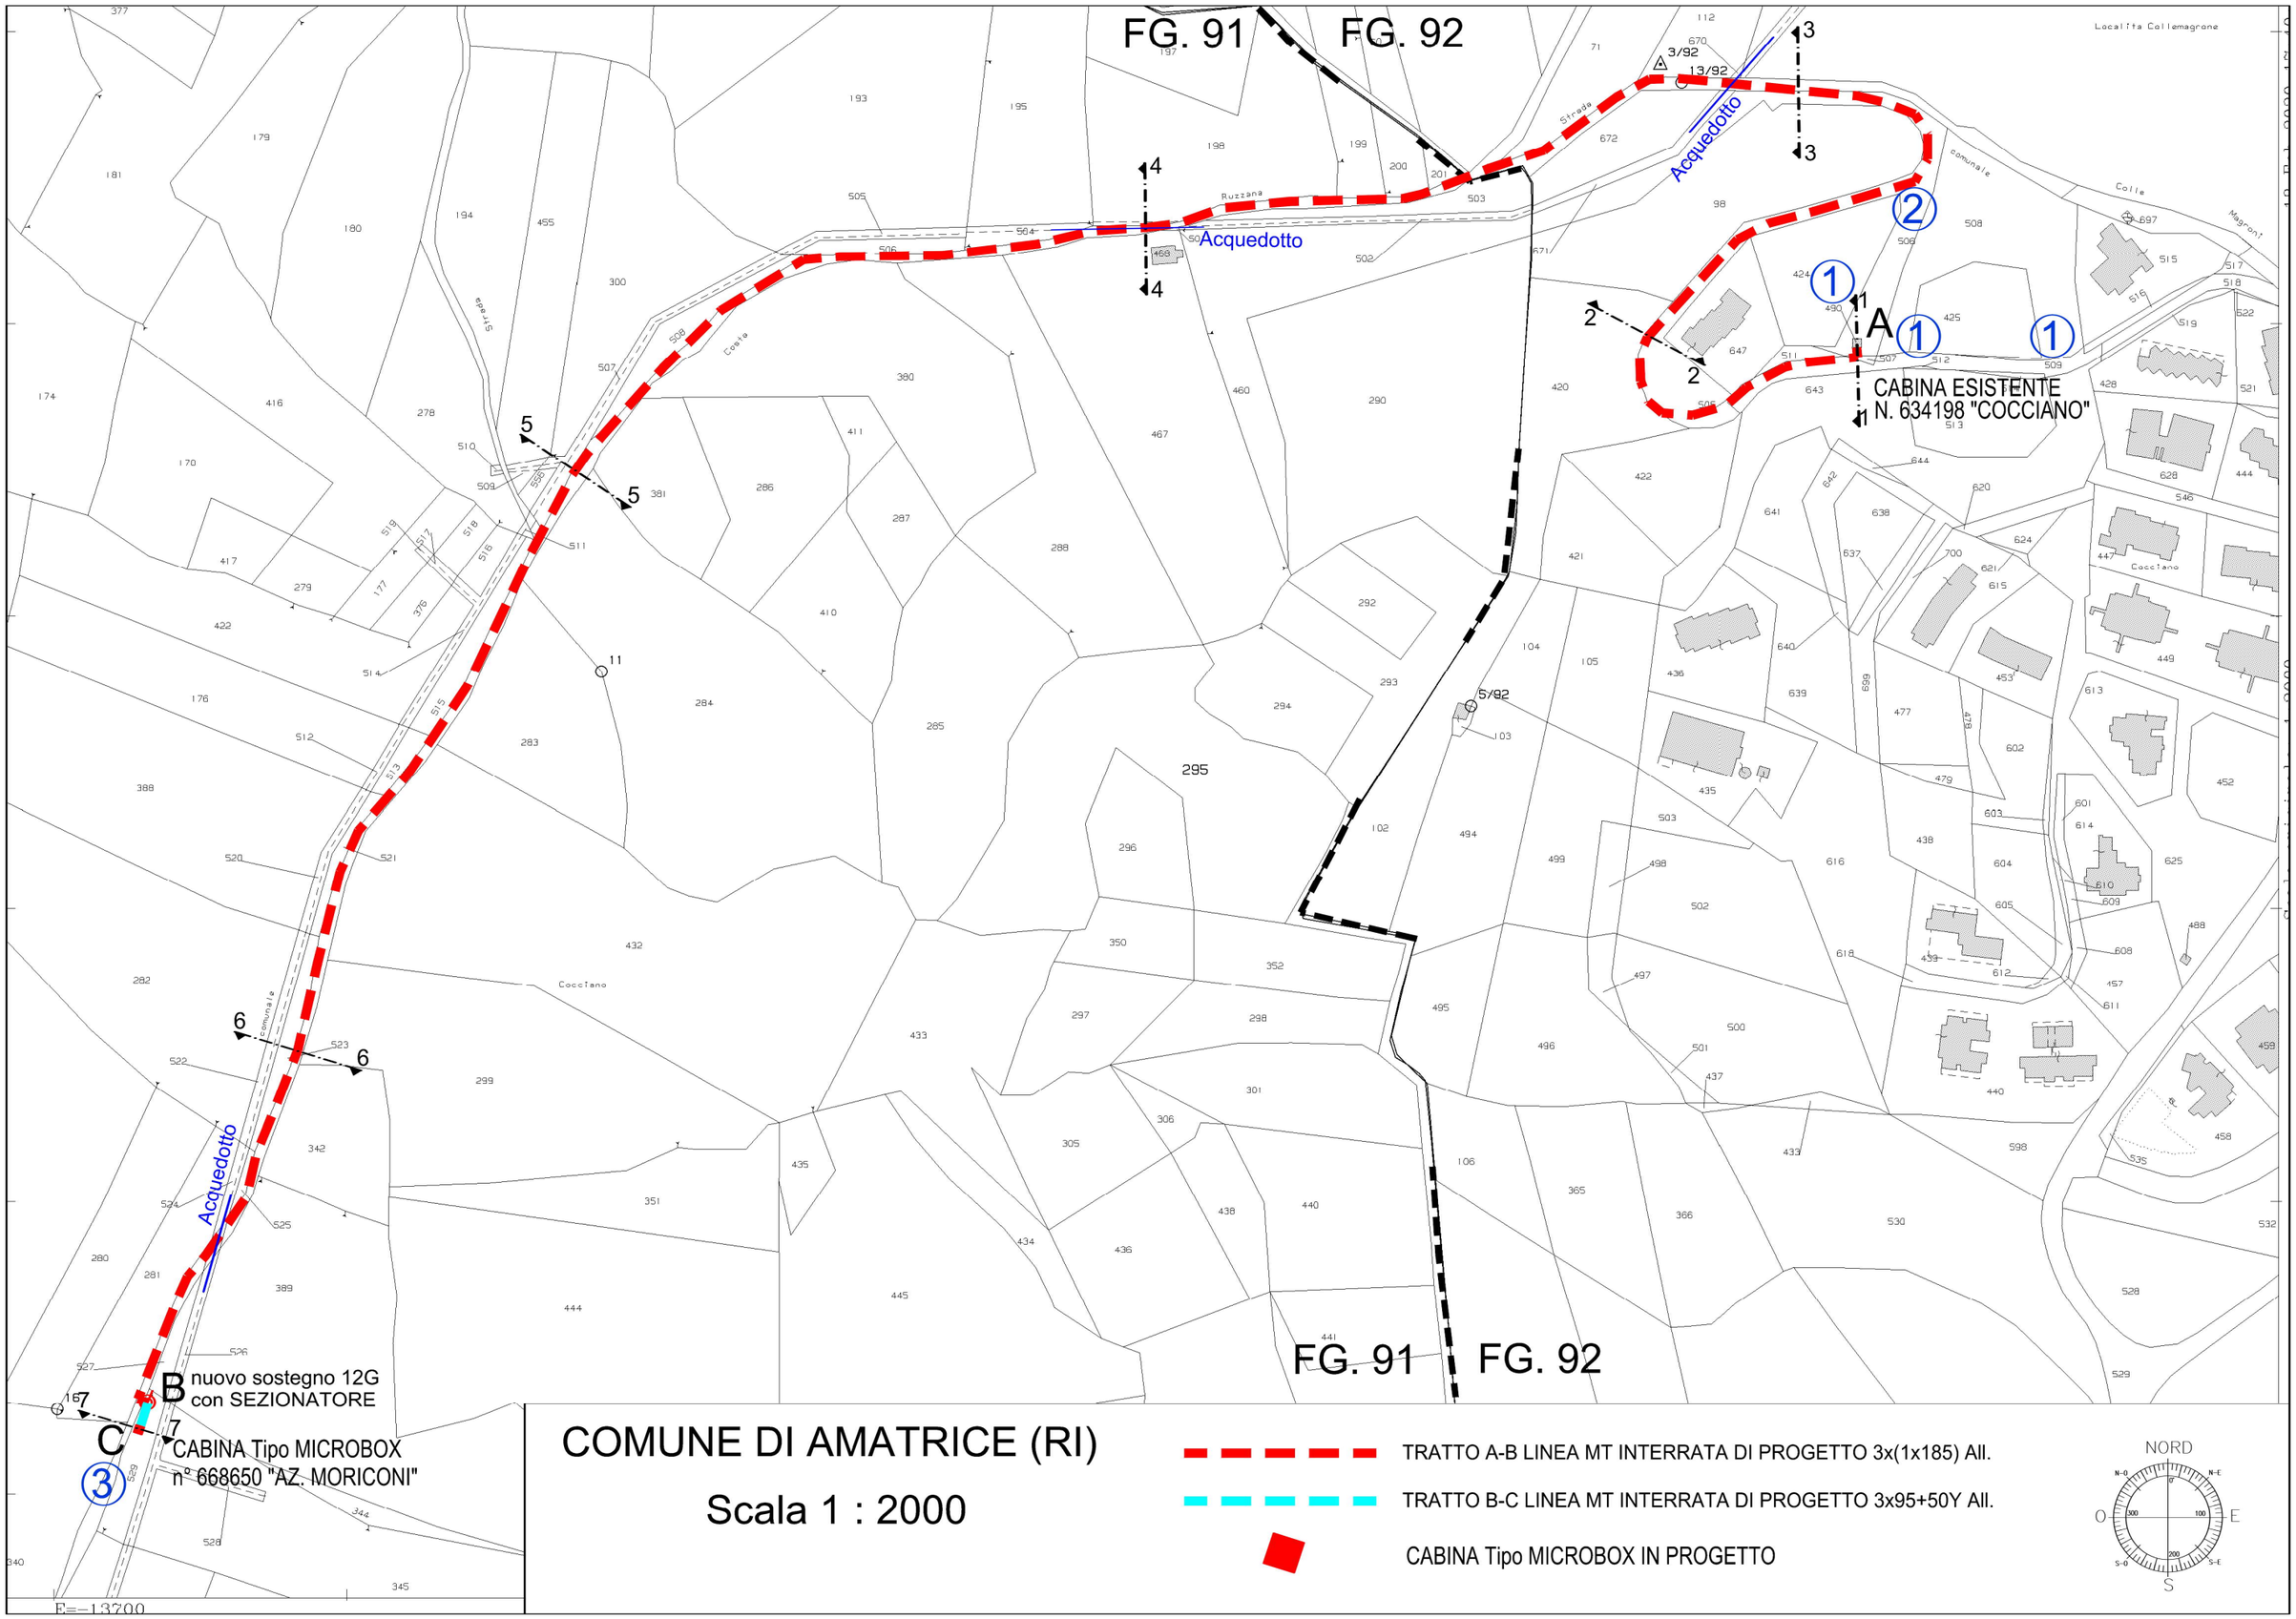
FG. 91
FG. 92
Acquedotto
Acquedotto
Acquedotto
A
CABINA ESISTENTE
N. 634198 "COCCIANO"
B nuovo sostegno 12G
con SEZIONATORE
C
CABINA Tipo MICROBOX
n° 668650 "AZ. MORICONI"
FG. 91
FG. 92
COMUNE DI AMATRICE (RI)
Scala 1 : 2000
TRATTO A-B LINEA MT INTERRATA DI PROGETTO 3x(1x185) All.
TRATTO B-C LINEA MT INTERRATA DI PROGETTO 3x95+50Y All.
CABINA Tipo MICROBOX IN PROGETTO
NORD
O
E
S