

INFRASTRUTTURE E RETI ITALIA
AREA LAZIO SICILIA
ZONA ROMA ESTERNA RIETI

Via Ombrone 2 – 00198 ROMA
T +39 06 85051 – F +39 0664443448

e-distribuzione@pec.e-distribuzione.it

Progetto Impianto di Rete e-distribuzione

LINEA MT 20 KV INTERRATA


Cliente : MORICONI ADELIO

COMUNE DI AMATRICE (RI)

PROGETTO DEFINITIVO

ITER	PREVENTIVO	ENELTEL	RIF. PRATICA	DATA
2103568	2548992	939140735	CONF. SERZ. 14/2020	Febbraio 2020


ELENCO DITTE

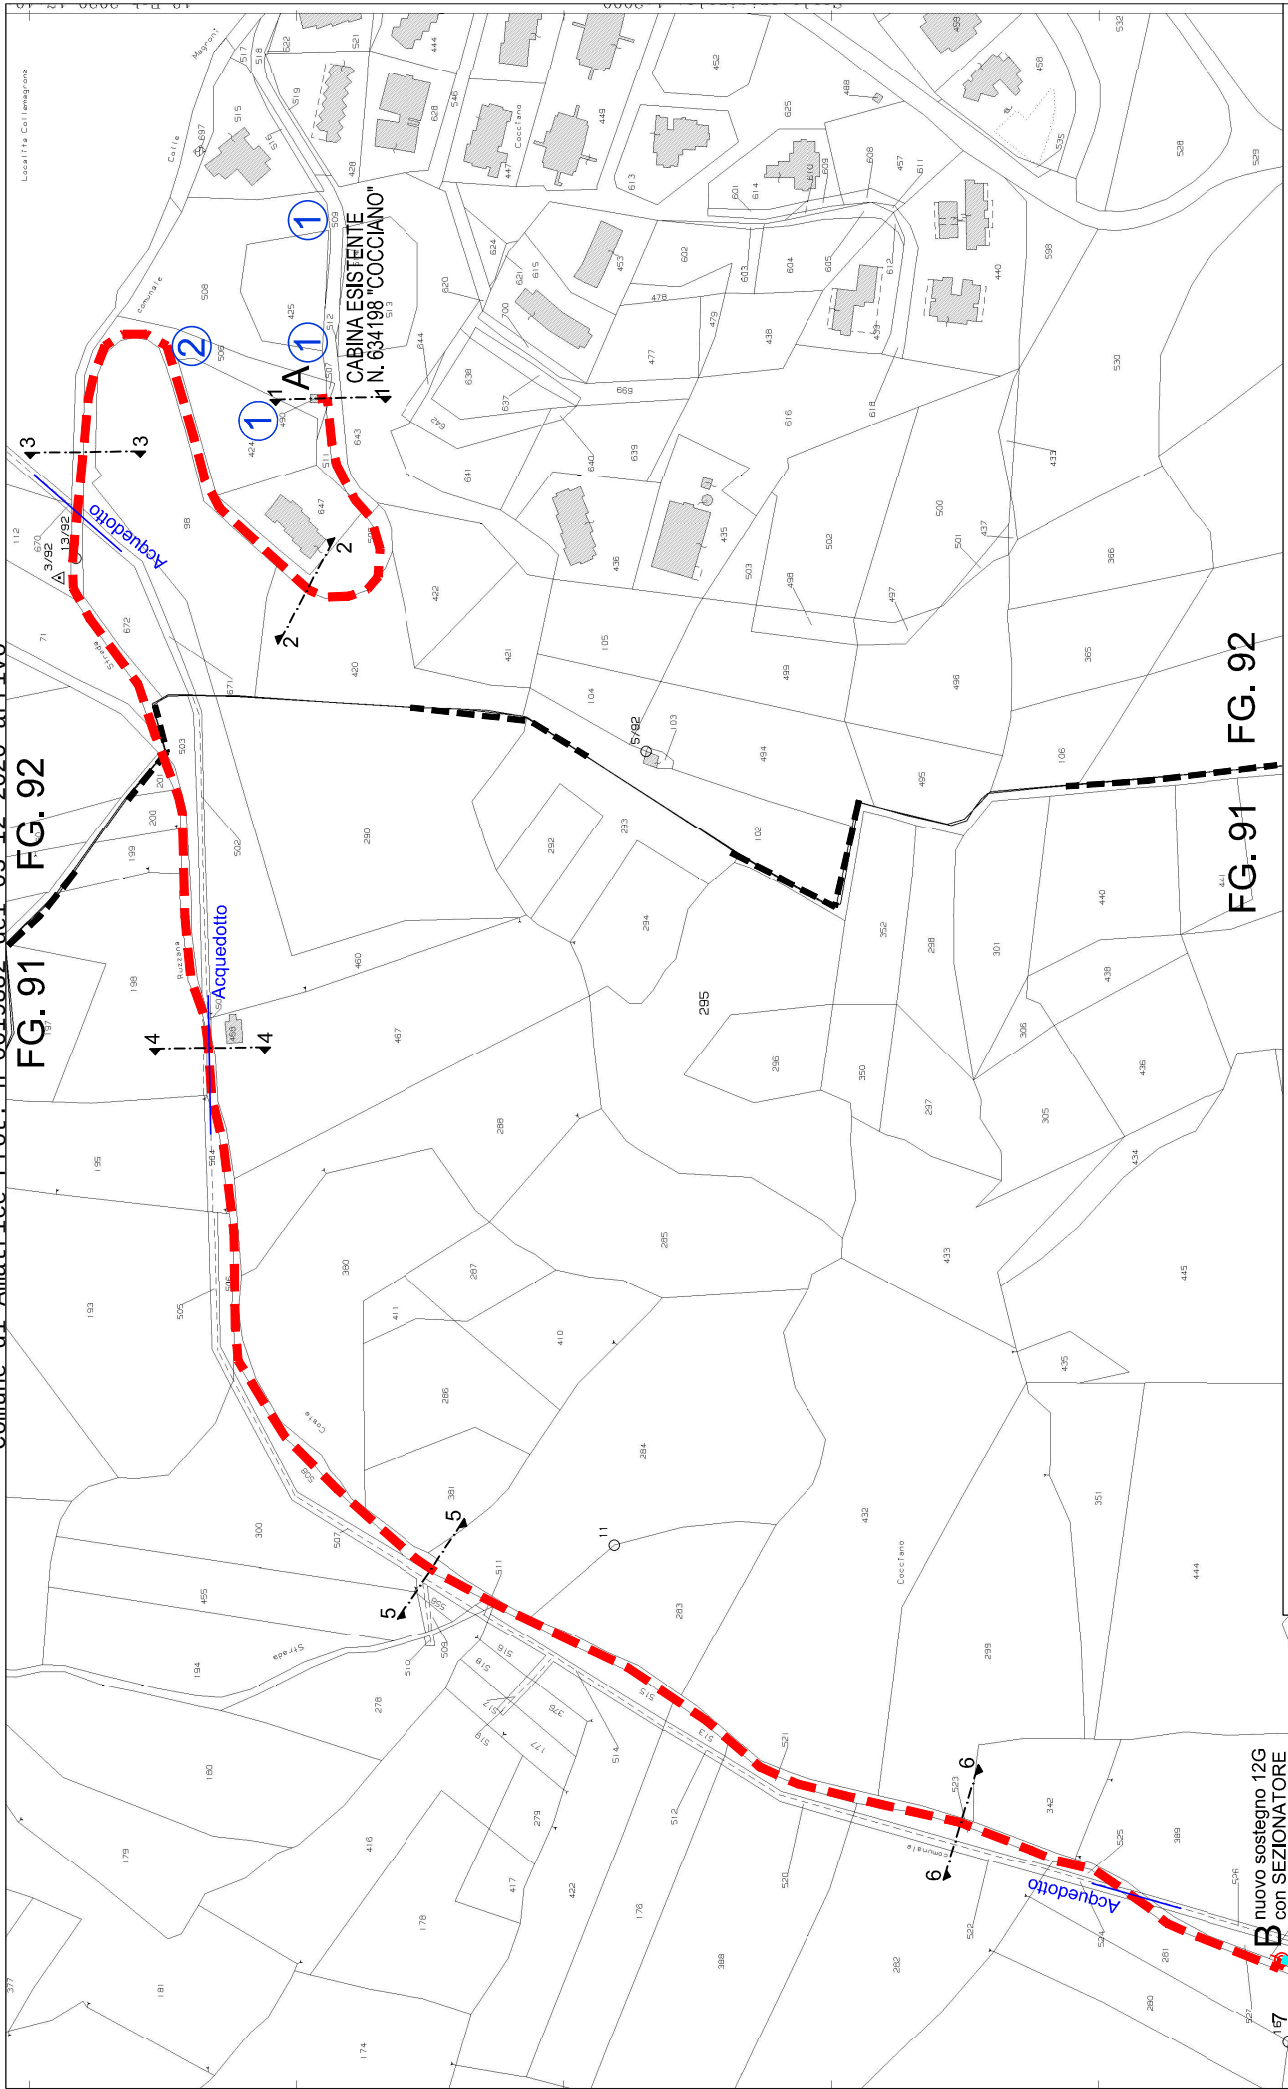

COMUNE DI AMATRICE (RI)

Scala 1 : 2000

- TRATTO A-B LINEA MT INTERRATA DI PROGETTO 3x(1x185) ALI.
- TRATTO B-C LINEA MT INTERRATA DI PROGETTO 3x95+50Y ALI.
- CABINA TIPO MICROBOX IN PROGETTO

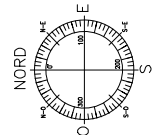

Elettrodotto MT 20kV interrato per allaccio Sig. Moriconi Adeliome mediante cabina tipo Microbox - ITER 2103568

N. Ordine	Rif. Catast.	INTESTATARI CATASTALI / ATTUALI PROPRIETARI	DATI CATASTALI							CONSISTENZA DELLA SERVITU'				NOTE	
			Fg.	P.lla	Porz.	QUALITA'	Cl	Superficie Mq.	REDDITO €		SOSTEGNI		Area Asservita		
									Domin.	Agr.	N° Sostegni	Area Occup. mq	Percorenza striscia 1mt (mq)		Zona rispetto 2 striscie 2mt (mq)
COMUNE DI AMATRICE (RI)															
1	1	CONSORZIO POGGIO CASTELLANO con sede in AMATRICE (RI) CF 00685150575 - PROP. PER 1/1	92	490		ENTE URBANO		9			-	2	8	CABINA ESISTENTE n. 634198	
			92	507		PASCOLO	2	25	0,01	0,00	-	4	16		
			92	509		PASCOLO	2	580	0,15	0,06	-	48	192		
2	2	ROCCIA SEBASTIANO nato a PONTECORVO (FR) il 05/10/1932 CF RCCSST32R05G838L - PROP. PER 1/1	92	506	A	PASCOLO	2	748	0,18	0,08	-	896			
			92	506	B	PASCOLO ARB	2	1.478	0,38	0,15	-	224			
3	3	DI GIACINTO ASSUNTINA nata a AMATRICE (RI) il 04/08/1957 CF DGCSNT57M44A258Z - USUF PER 1/2 MORICONI GIOVANNI nato a AMATRICE (RI) il 12/12/1952 CF MRCGNN52T12A258N - USUF PER 1/2 MORICONI FRANCESCO nato a AMATRICE (RI) il 07/01/1979 CF MRCFNC79A07A258K - NUDA PROP. PER 1/1	91	529		PRATO	2	400	0,93	0,72	1	10,0	40	SEZIONATORE	
			91	529		SEMINATIVO	4	95	0,05	0,12			25	CABINA TIPO MICROBOX	