



**COMUNE DI AMATRICE**  
PROVINCIA DI RIETI



**UFFICIO TECNICO**

**SETTORE IV**

LAVORI PUBBLICI - MANUTENZIONE - PATRIMONIO

C.F: 00110480571


**PROGETTO DEFINITIVO**  
**PROTEZIONE DALLA ACQUE METEORICHE**  
**DELLO SPAZIO ESPOSITIVO E MUSEALE SALA S. URCIUOLI**

<p><b>Committenza</b></p> <p><b>COMUNE DI AMATRICE</b> <b>SETTORE IV</b> Corso Umberto I n. 70 - 02012 Amatrice (RI)</p>	<p><b>I Tecnici</b></p> <p>Arch. Brunella Fratoddi Ing. Alessandro Testi</p>  	
	File \Progetto\Scuola Ord.43	


**ELENCO ELABORATI :**

- V01-Elaborato grafico: planimetria generale
- V02-Elaborato grafico: particolare interventi 1
- V03-Elaborato grafico: particolare interventi 2
- V04-Elaborato grafico: particolare interventi 3
- V05-Elaborato grafico: profilo laterale edificio
- V06-Elaborato grafico: percorso espositivo attuale;
- V07-Elaborato grafico: percorso espositivo di progetto;



Distacco su parco pubblico

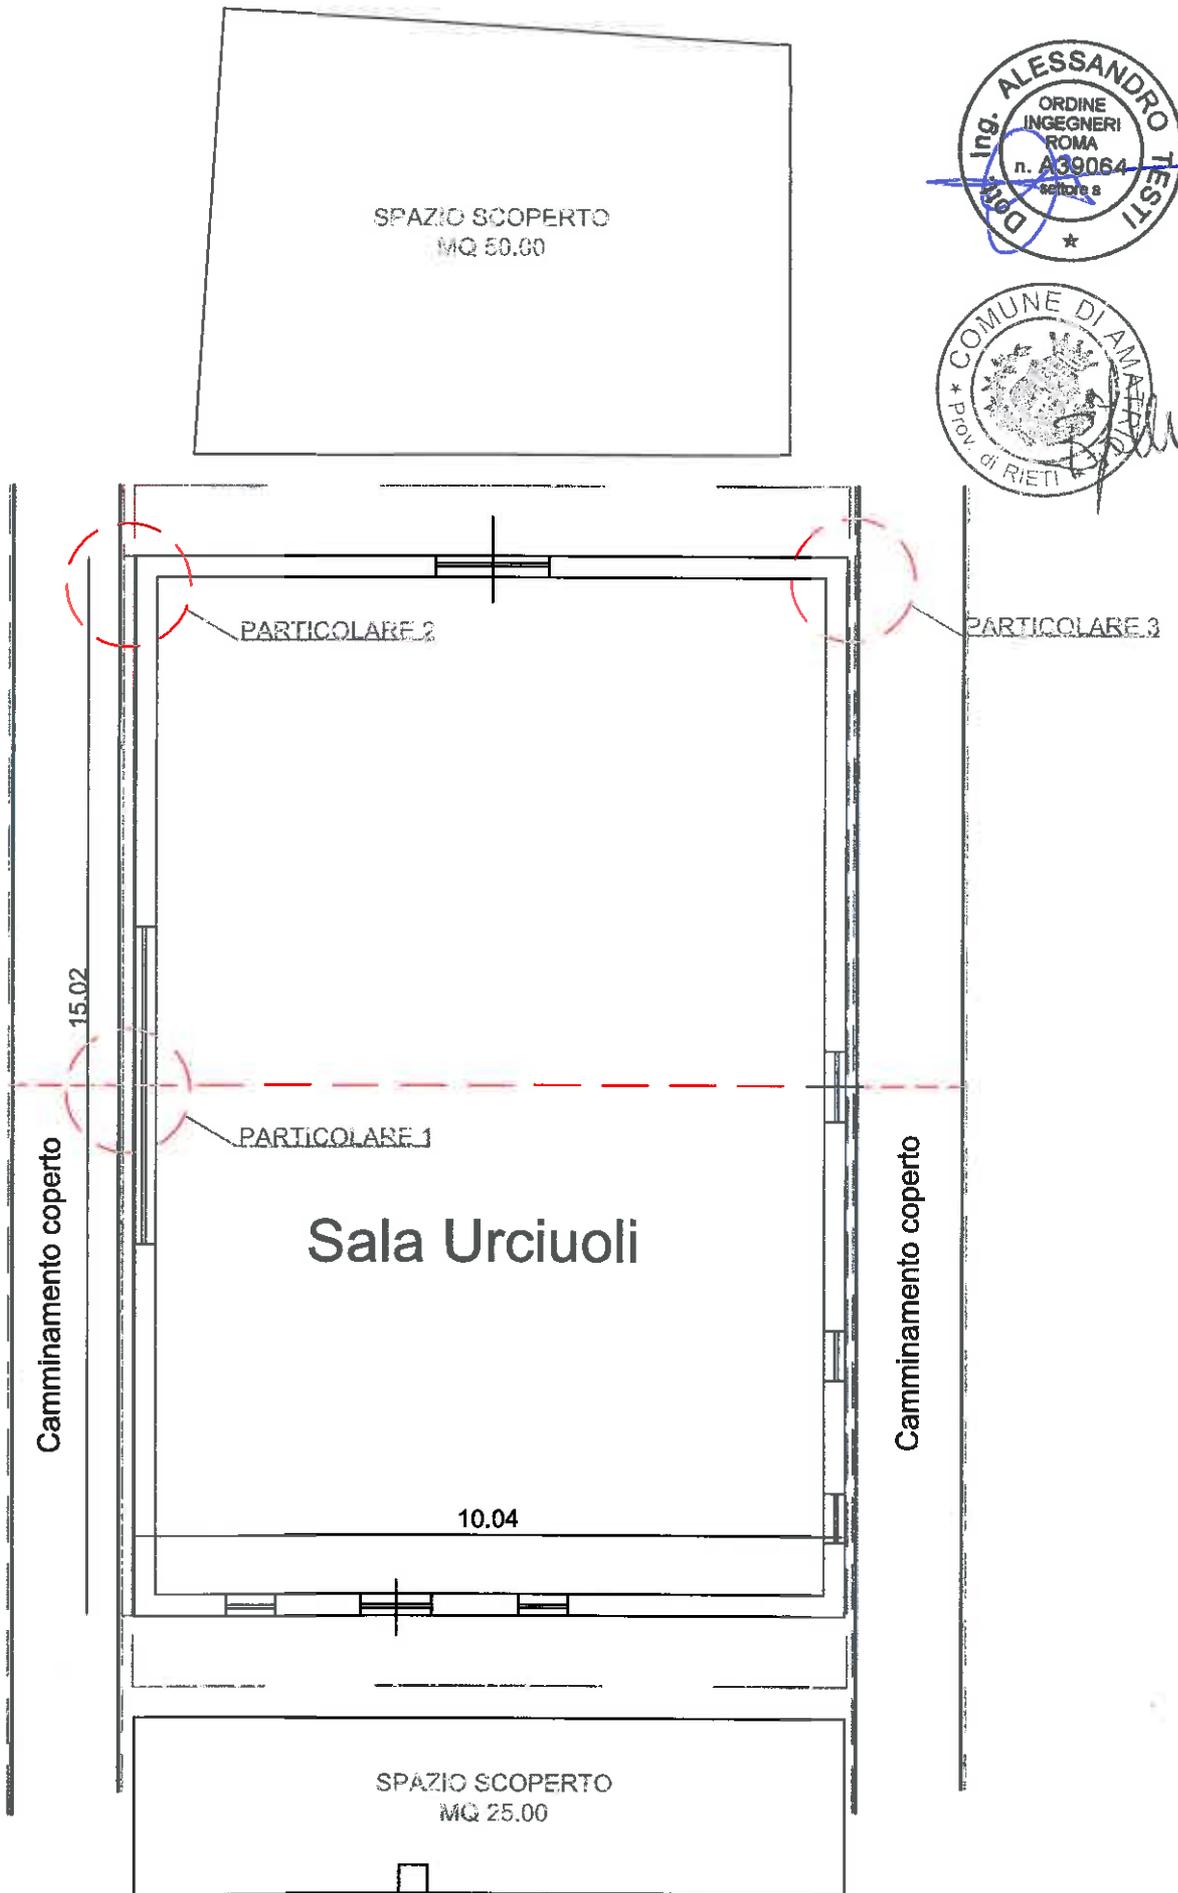


ante operam

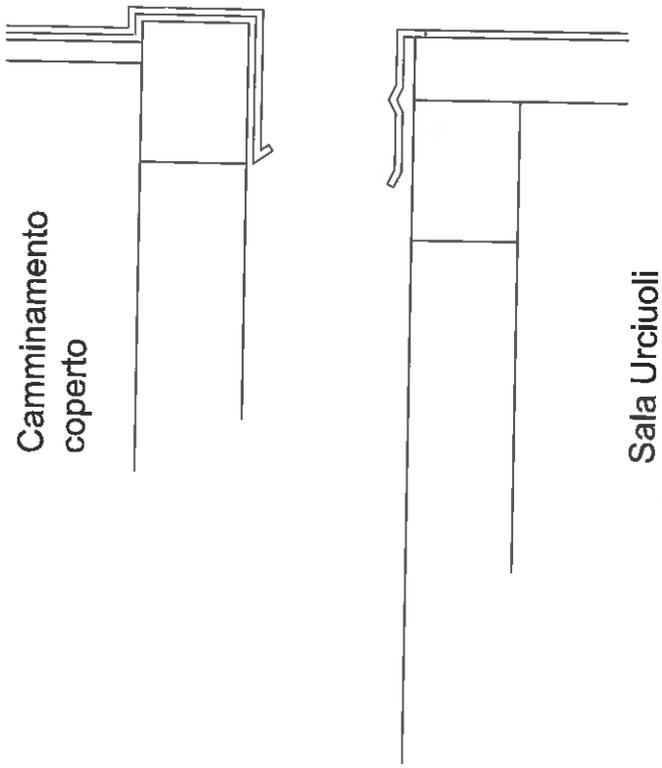


post operam

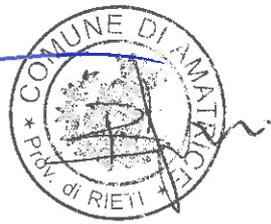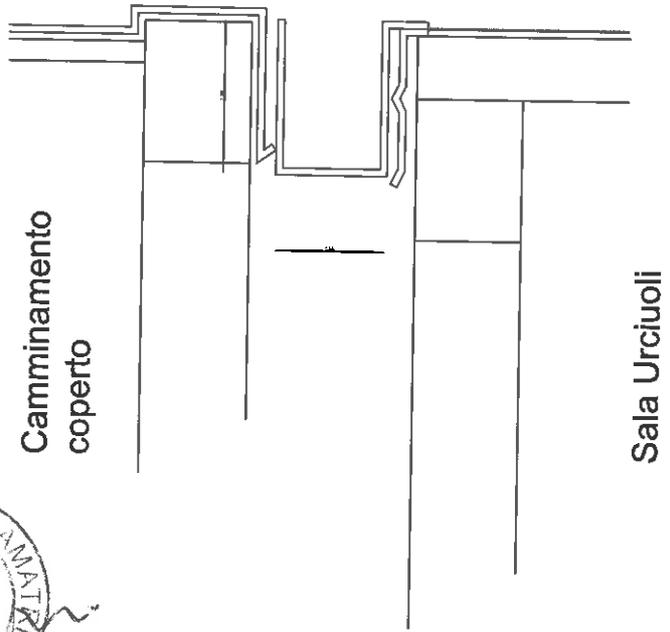


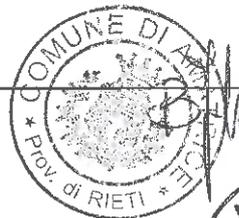

ante operam

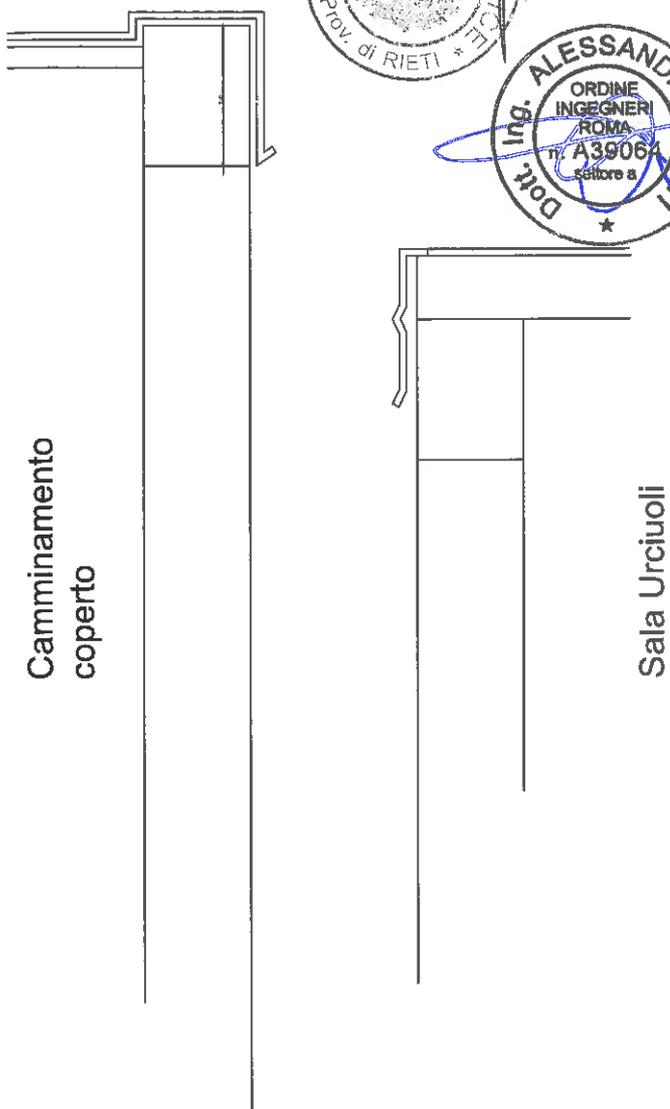


post operam

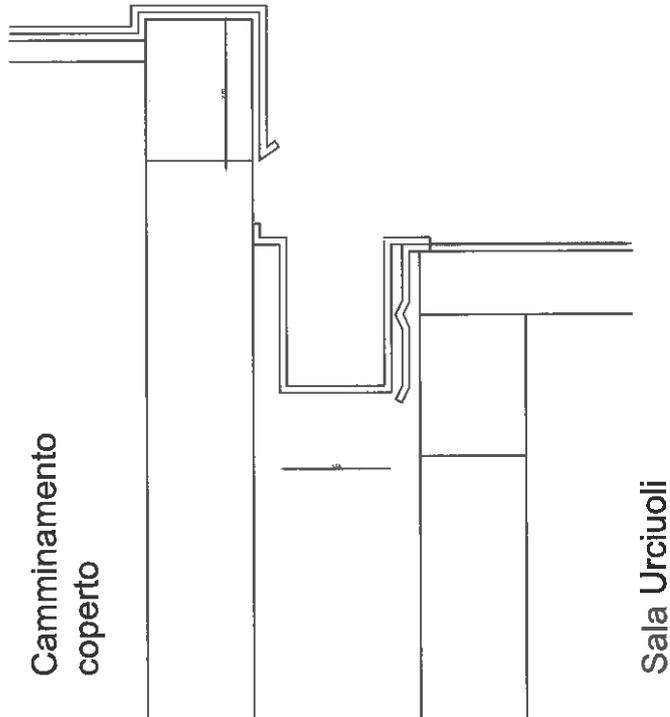


Camminamento  
coperto

Sala Urquell


post operam

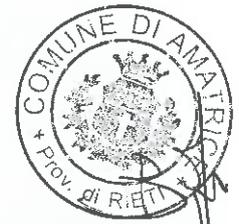


Particolare 3 - scala 1:10

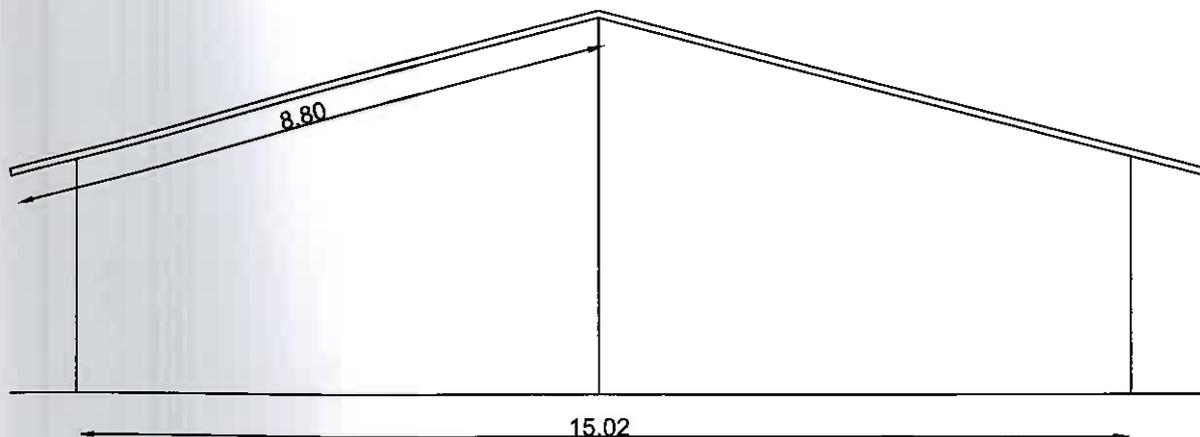

PROFILO LATERALE EDIFICIO - scala 1:100

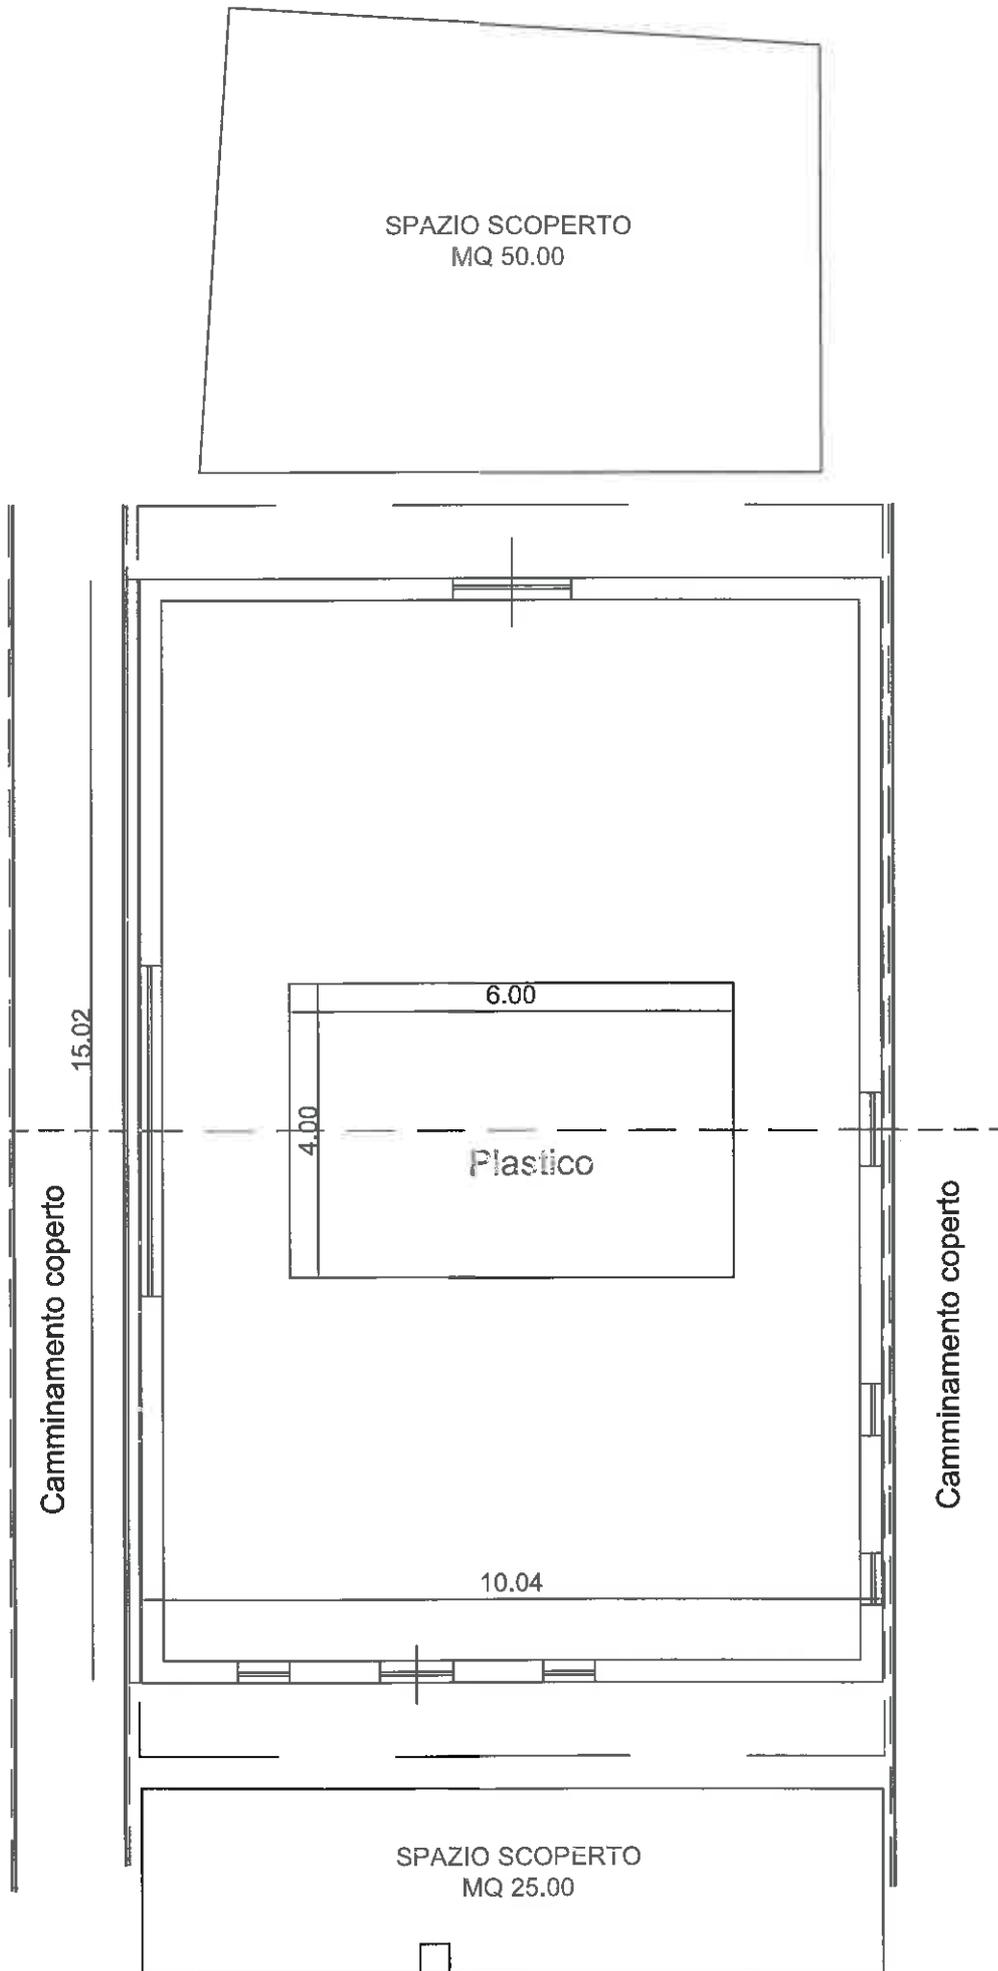

Distacco su parco pubblico

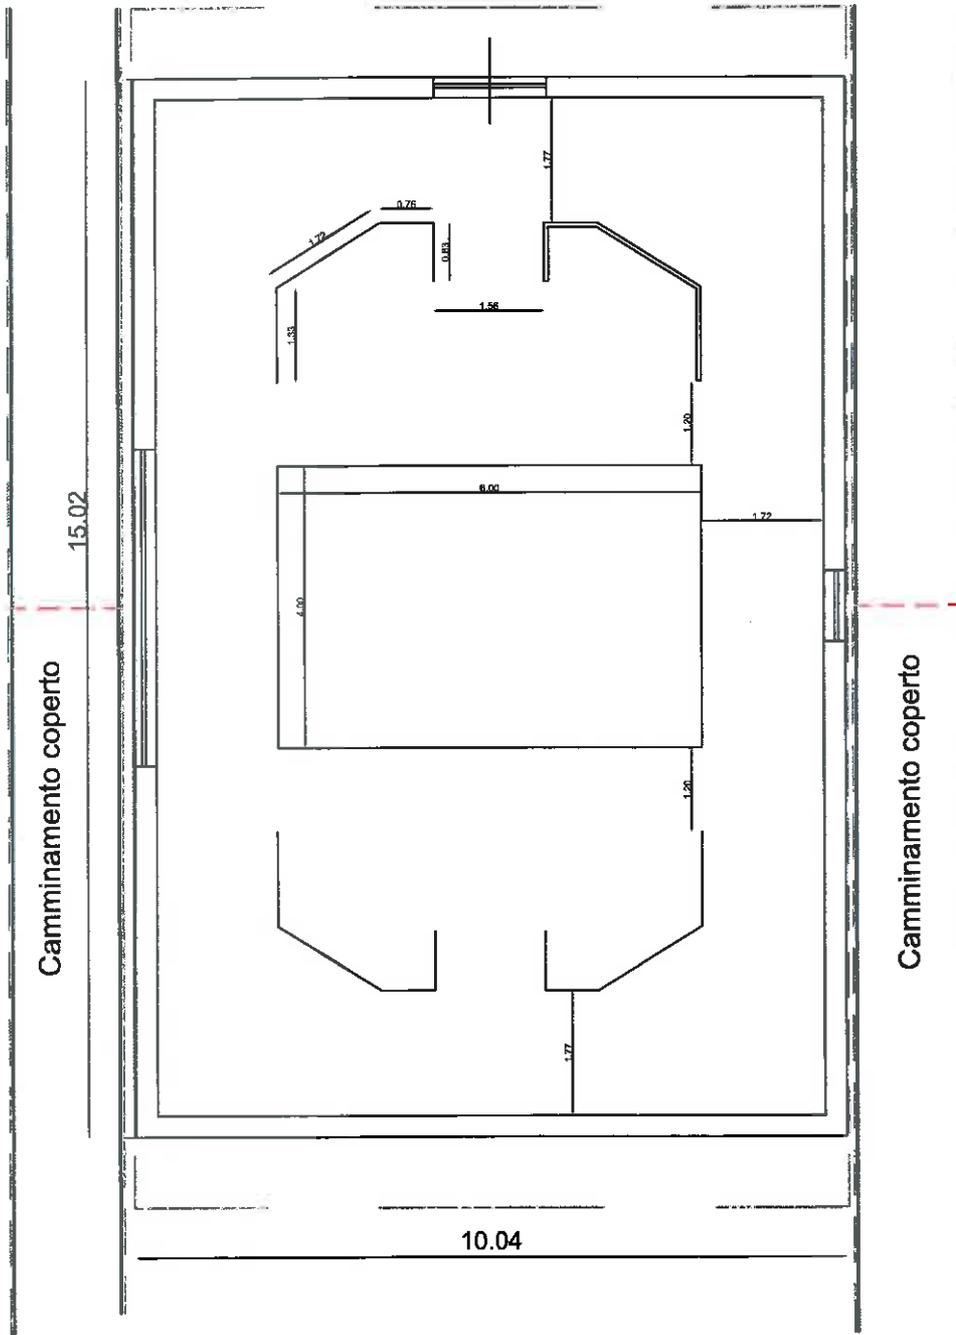

## RELAZIONE TECNICA

E

### COMPUTO METRICO ESTIMATIVO

#### INTERVENTO PER L'ELIMINAZIONE DELLE INFILTRAZIONI METEORICHE DELLA SALA URCIUOLI DI AMATRICE

Si prevede un semplice intervento di schermatura dello spazio presente fra la copertura della Sala Urciuoli e la copertura della passerella pedonale, in quanto il passaggio delle acque meteoriche in questo spazio libero sta recando danni da infiltrazioni che sono visibili sulla parte bassa delle pareti perimetrali; tali infiltrazioni devono essere eliminate vista la destinazione d'uso dell'edificio.

Inoltre sarà modificato l'andamento e la destinazione dei pluviali della copertura della passerella pedonale, posizionando lo sbocco in modo da scaricare all'esterno del camminamento stesso.

La Sala Urciuoli e la passerella pedonale coperta presentano un distacco minimo sul lato contrassegnato con la lettera A sulle tavole grafiche, tale distacco è pari a cm 5 circa, mentre sul lato opposto la distanza fra i due corpi di fabbrica è pari a cm 20 circa.

Sul lato A si procederà dunque all'intervento posando in opera una scossalina in acciaio zincato preverniciato da 6/10 opportunamente sagomata a protezione dello spazio esistente; sul lato B sarà montata una canalina in acciaio zincato preverniciato da 6/10 lungo tutto il lato della copertura della Sala Urciuoli, con lo scopo di raccogliere le acque piovane e convogliarle adeguatamente verso l'esterno.

Si prevedono al massimo 10 giorni lavorativi per l'esecuzione dell'intervento a regola d'arte.

Lo stato delle infiltrazioni sarà monitorato costantemente al fine di valutare l'efficacia dell'intervento in progetto.

Per la redazione del computo metrico estimativo si è utilizzato il prezziario unico della "Dei-Genio Civile" del cratere del centro Italia, di cui si riportano per intero i codici di ogni voce e in breve la relativa descrizione:

1) F01009b: Trabattello professionale, per uso all'esterno, portata 350 kg, idoneo per n°2 lavoratori, altezza del piano di lavoro m.l. 2,00 utilizzo per 10gg:

- € 66,00 + (€ 7,30 x 10) = € 139,00

2) A10062c: canale di gronda e scossaline montate in opera compreso pezzi speciali e ogni altro onere per dare l'opera finita a regola d'arte, in acciaio zincato preverniciato da 6/10:

- €/m.l. 29,40 x m.l. 36,00 = € 1058,40

3) A10069c: : discendenti con diametro fino a 100 mm, montati in opera compreso pezzi speciali e ogni altro onere per dare l'opera finita a regola d'arte, in acciaio zincato preverniciato da 6/10:

- €/m.l. 16,32 x m.l. 3.00 x n°4 pz = € 195,84

4) A10071a: collari per sostegno discendenti, montati in opera compreso fissaggio al supporto e ogni altro onere per dare l'opera finita a regola d'arte, in acciaio zincato:

- €/cad 4,75 x n°8 pz = € 38,00

TOTALE COMPUTO = 1+2+3+4 = € 1.431,24

I.V.A. 22% = € 1.746,11 (€ 314,87)

Imprevisti = € 103,89

TOTALE GENERALE = € 1850,00

Amatrice 24.06.2021

Ing. Alessandro Testi

