Direzione Provinciale di Rieti Ufficio Provinciale – Territorio – Direttore DR. DANIELE MARIANI Vis. tel.(0.90 euro)

INTERVENTO 1

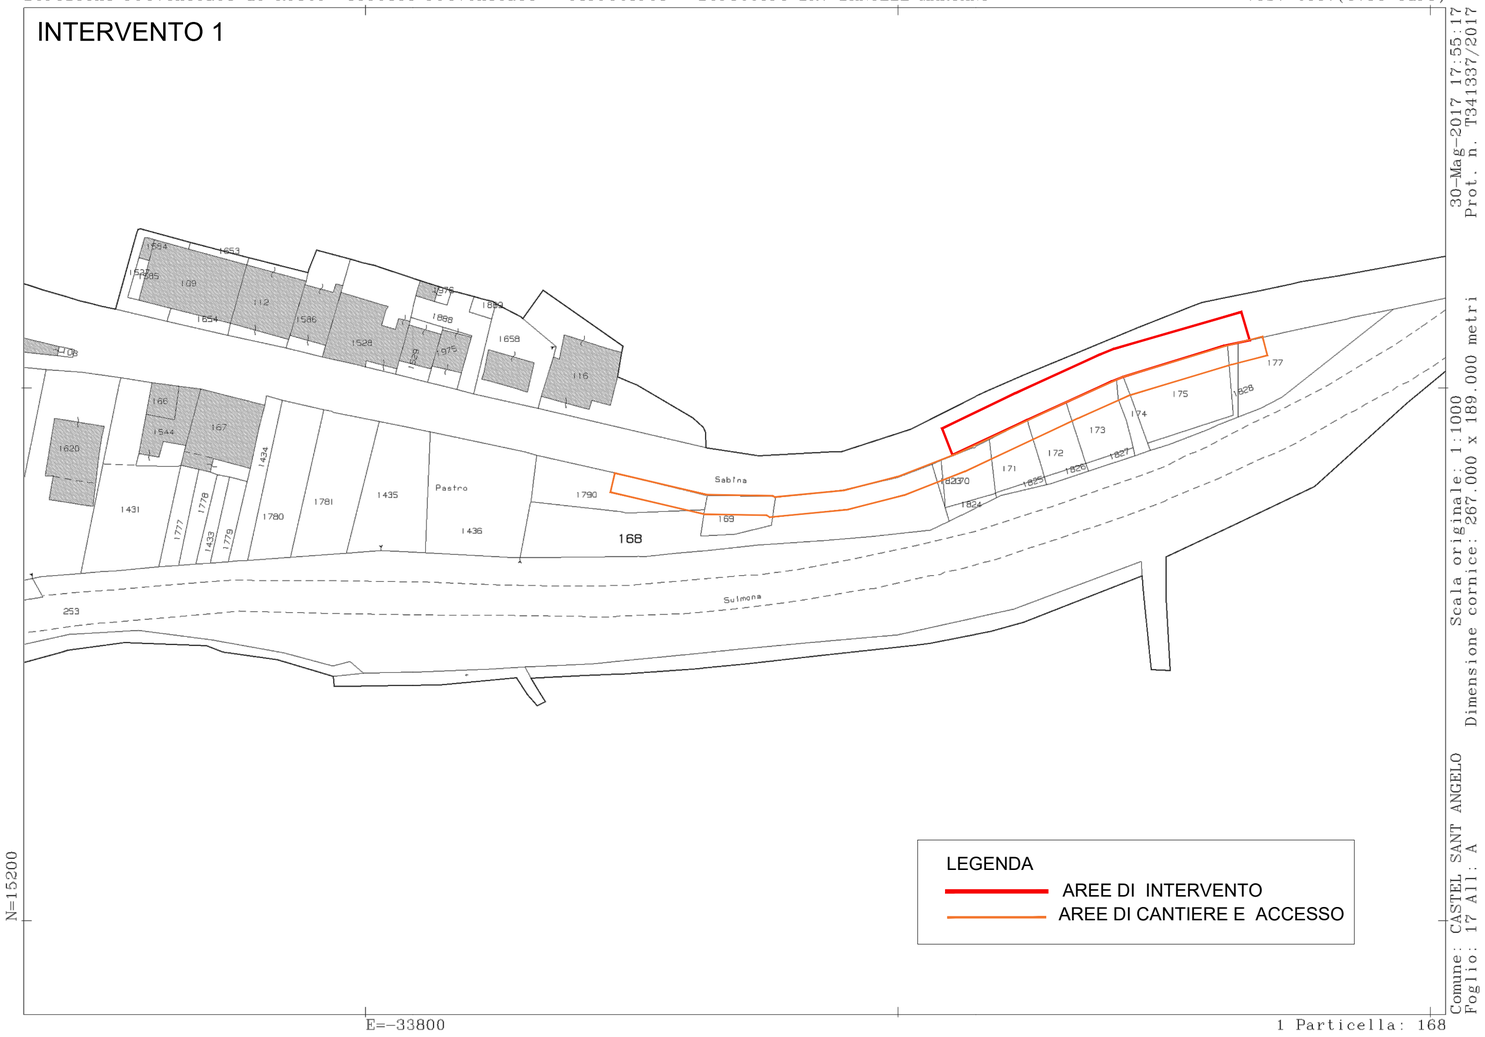

INTERVENTO 1
COMUNE DI CASTEL SANT'ANGELO
Fg. 17 All. A

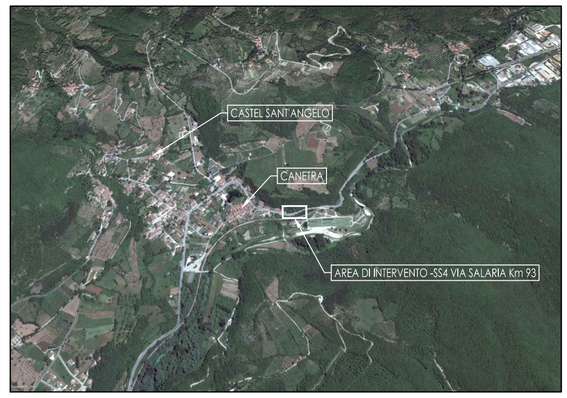

INTERVENTO 2
COMUNE AMATRICE
Fg. 52

Direzione Provinciale di Rieti Ufficio Provinciale – Territorio – Direttore DR. DANIELE MARIANI Vis. tel.(0.90 euro)

INTERVENTO 2

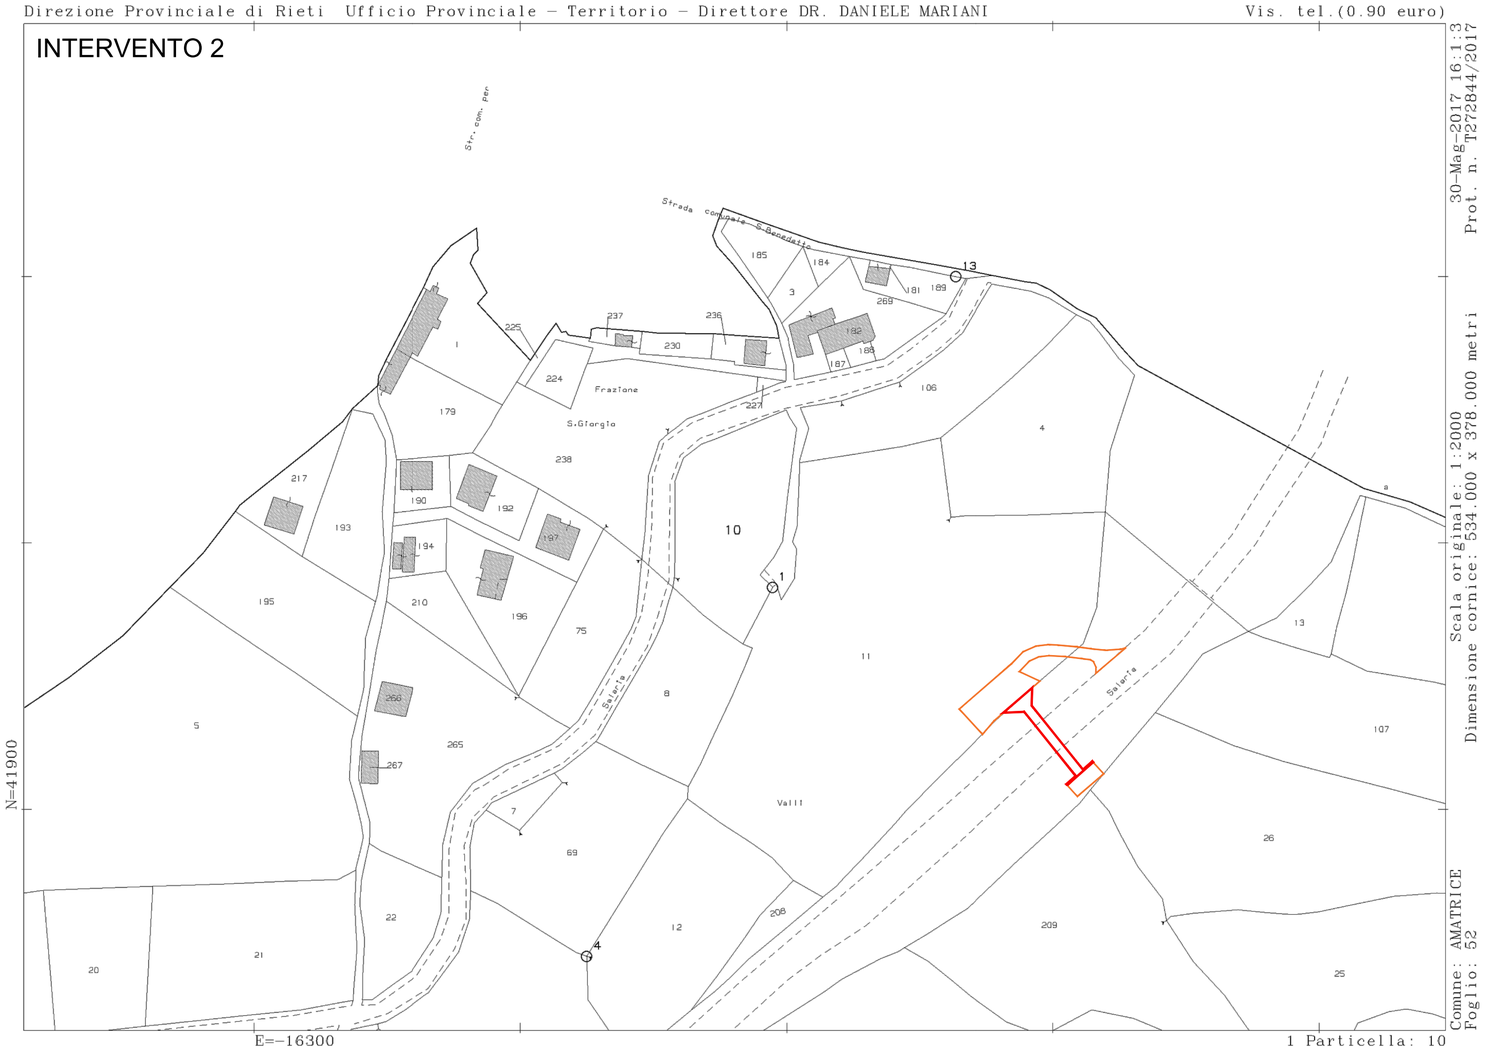

Soggetto Attuatore per il ripristino della viabilità
nei territori interessati dagli eventi sismici 2016
(ex OCDPC 408/2016 - art. 4)

Coordinamento Territoriale Centro
Area Compartimentale Umbria

Art. 15–ter DECRETO LEGGE n. 189/2016, convertito in LEGGE 229/2016

"MISURE URGENTI PER LE INFRASTRUTTURE VIARIE"

S.S. 4 – Lavori di ripristino del muro di sostegno dissestato a seguito di eventi sismici al km 93+250 e del corpo del tombino carrabile in cls armato dissestato al km 130+505

PROGETTO ESECUTIVO

PROGETTISTA:
Dott. Ing. Alberto Giovannini
Ordine Ing. di Venezia n. 2886

ORDINE INGEGNERI della PROVINCIA di VENEZIA
Dott. Ing. ALBERTO GIOVANNINI
N. 2886

IL GEOLOGO

COORDINATORE PER LA SICUREZZA IN FASE DI PROGETTAZIONE
Dott. Ing. Alberto Giovannini
Ordine Ing. di Venezia n. 2886

VISTO: IL RESP. DEL PROCEDIMENTO
Dott. Ing. Antonio Aureli

PROTOCOLLO	DATA

INQUADRAMENTO CATASTALE DEGLI INTERVENTI

CODICE PROGETTO (PROGETTO / LIV. PROG. / N. PROG.)	NOME FILE	REVISIONE	SCALA
E	1712_E_001_01_PL CODICE ELAB. 1712E000000C0	A	1:2.000

REV.	DESCRIZIONE	DATA	REDATTO	VERIFICATO	APPROVATO
D					
C					
B					
A	EMISSIONE	Mag 2017			