


PARTE VECCHIA

PARTE NUOVA

AMPLIAMENTO

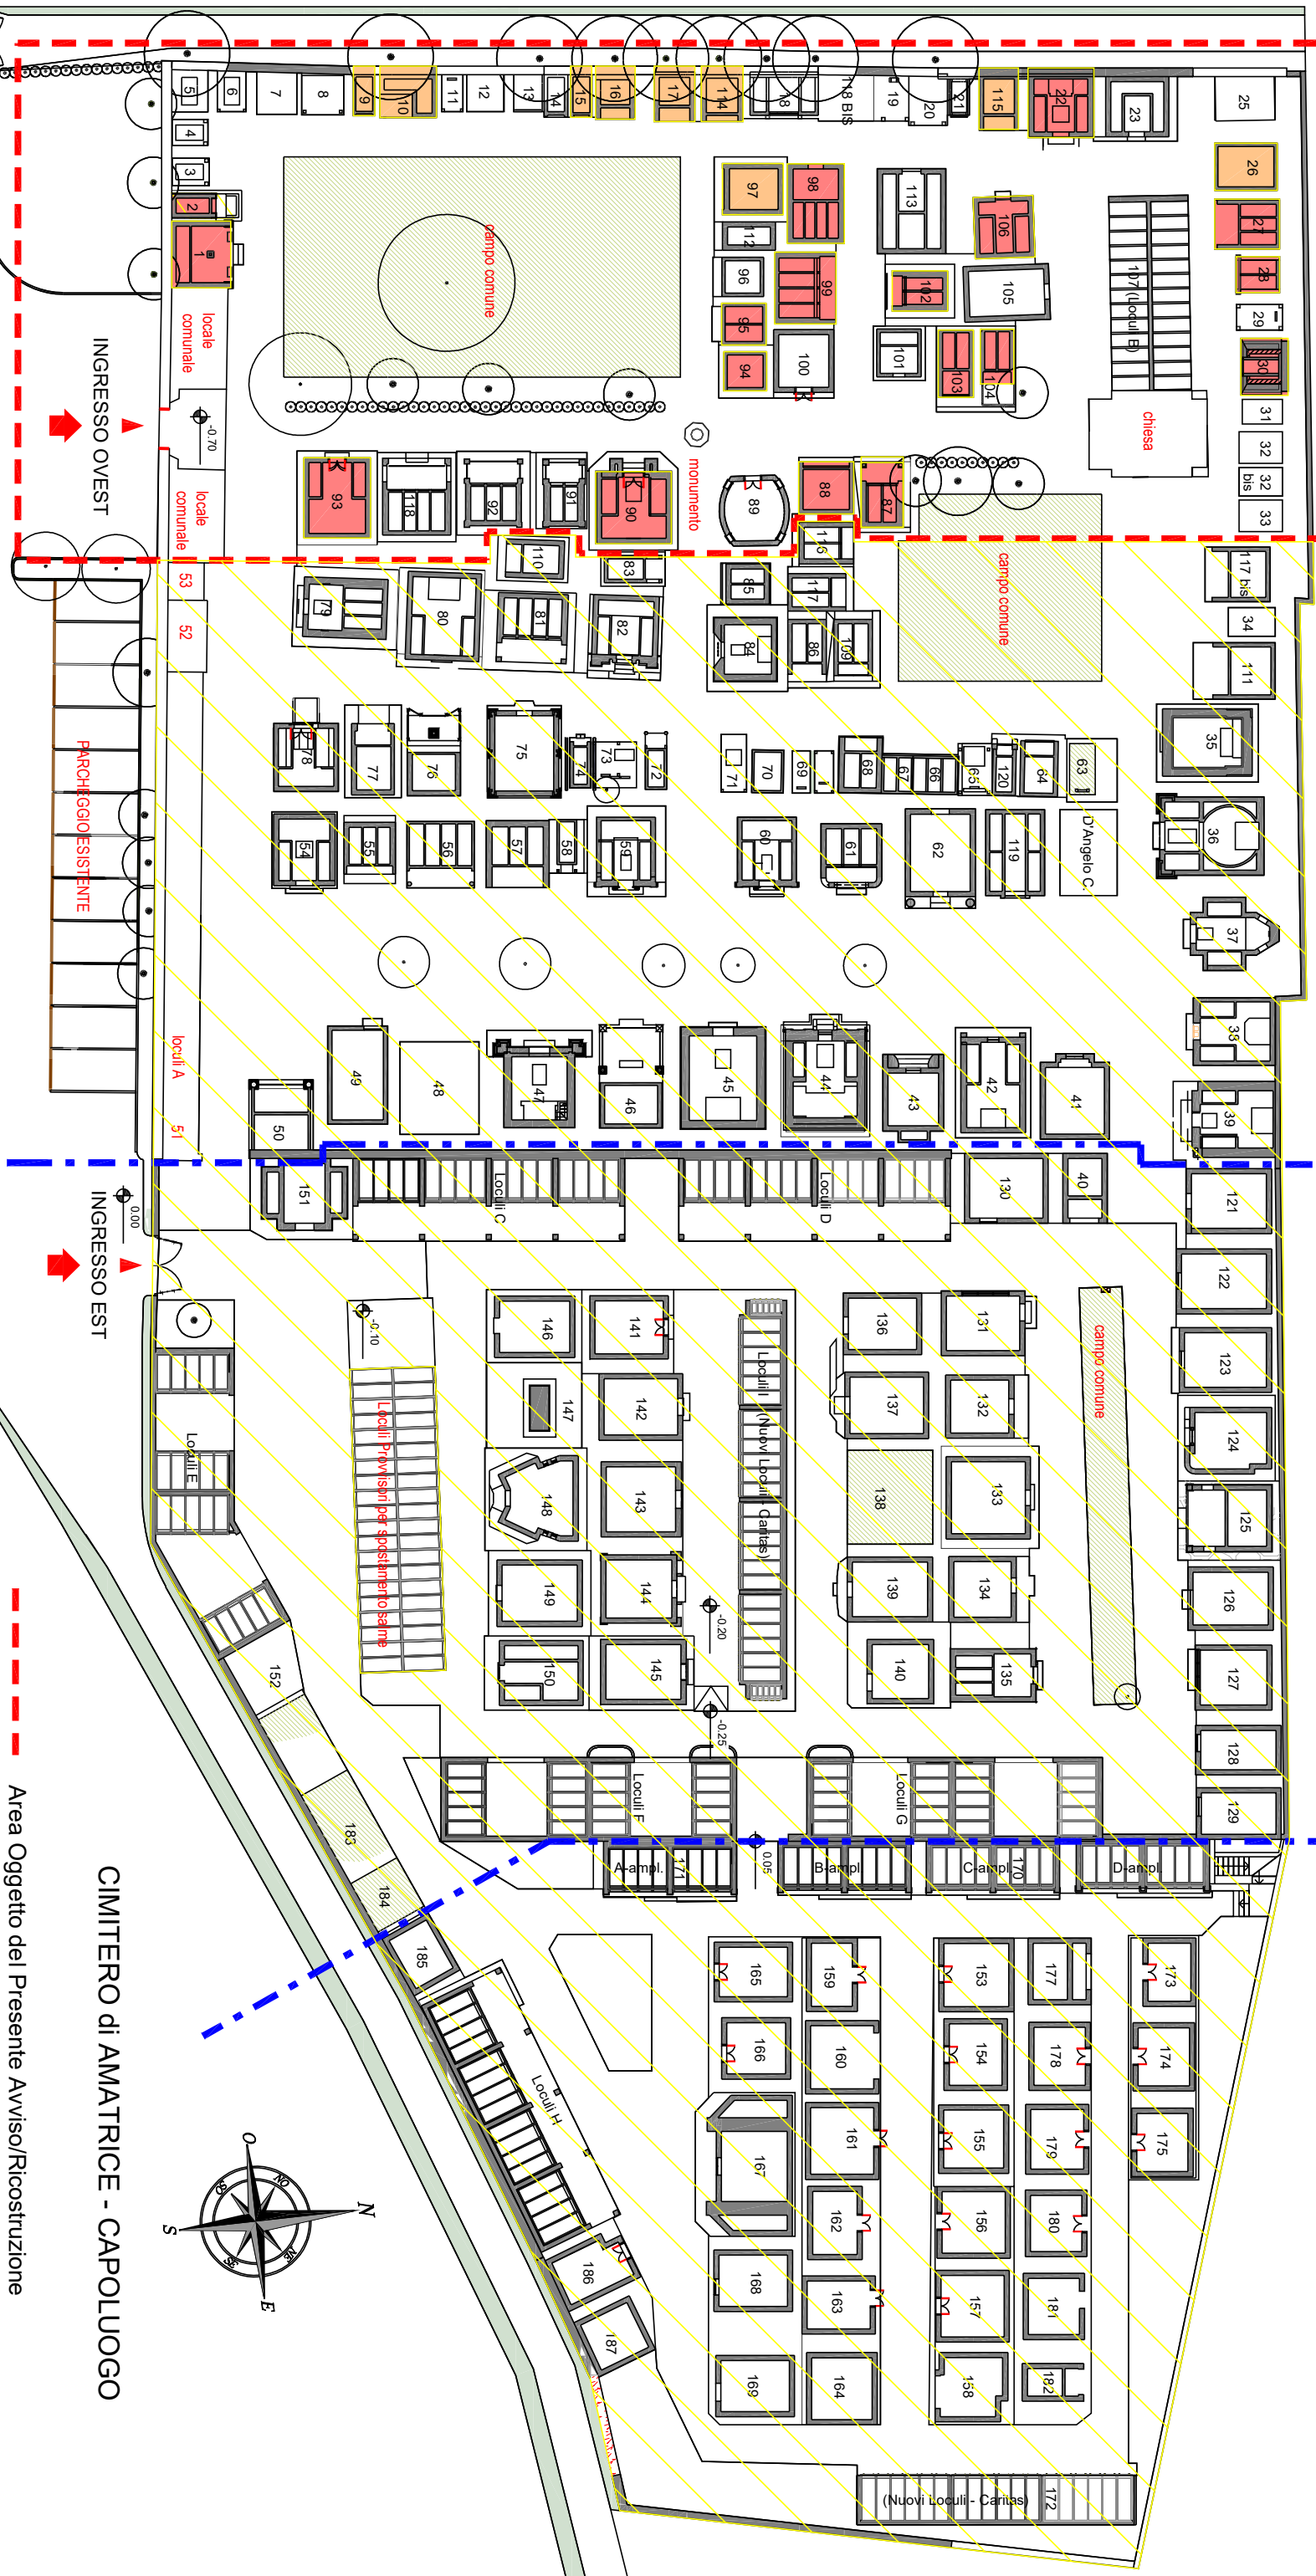

CIMITERO di AMATRICE - CAPOLUOGO

Area Oggetto del Presente Avviso/Ricostruzione

Demolizione/Ricostruzione
Cappelle n.ri 1-2-22-27-28-30-87-88-90-93-94-95-98-99-102-103-104-106

Miglioramento Sismico
Cappelle n.ri 9-10-15-16-17-26-97-114-115