


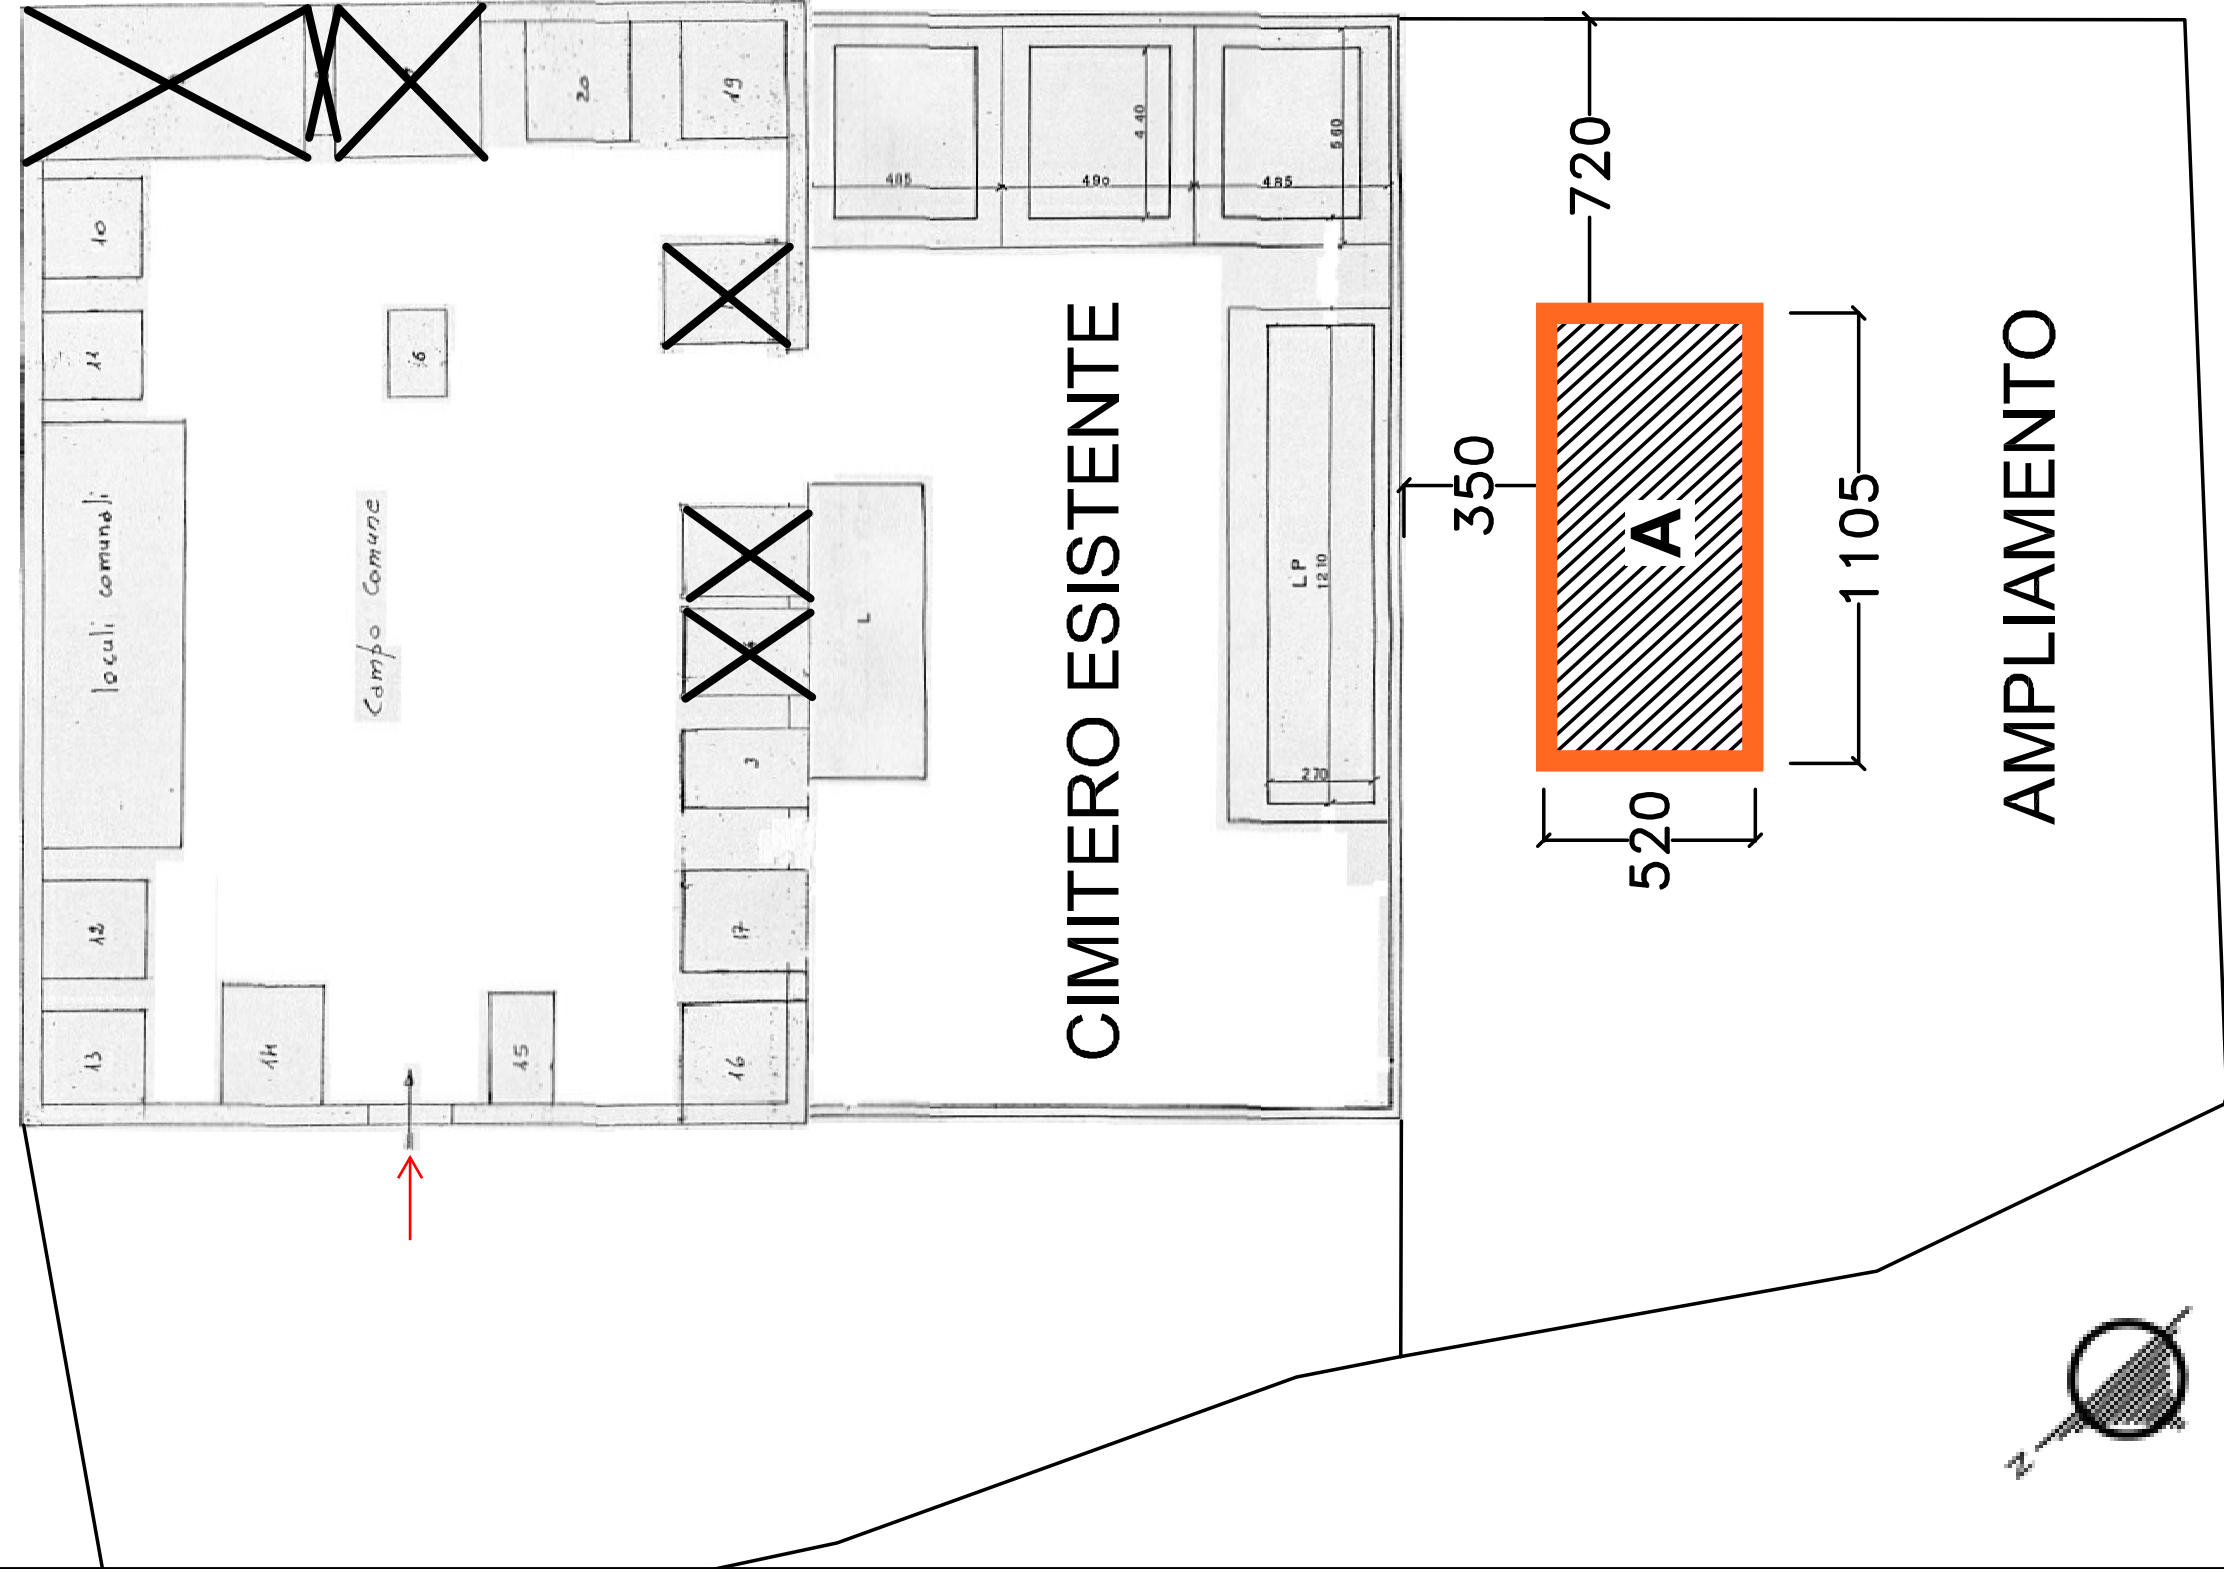

PLANIMETRIA DEL CIMITERO DI PATARICO