


LATO CIMITERO ESISTENTE

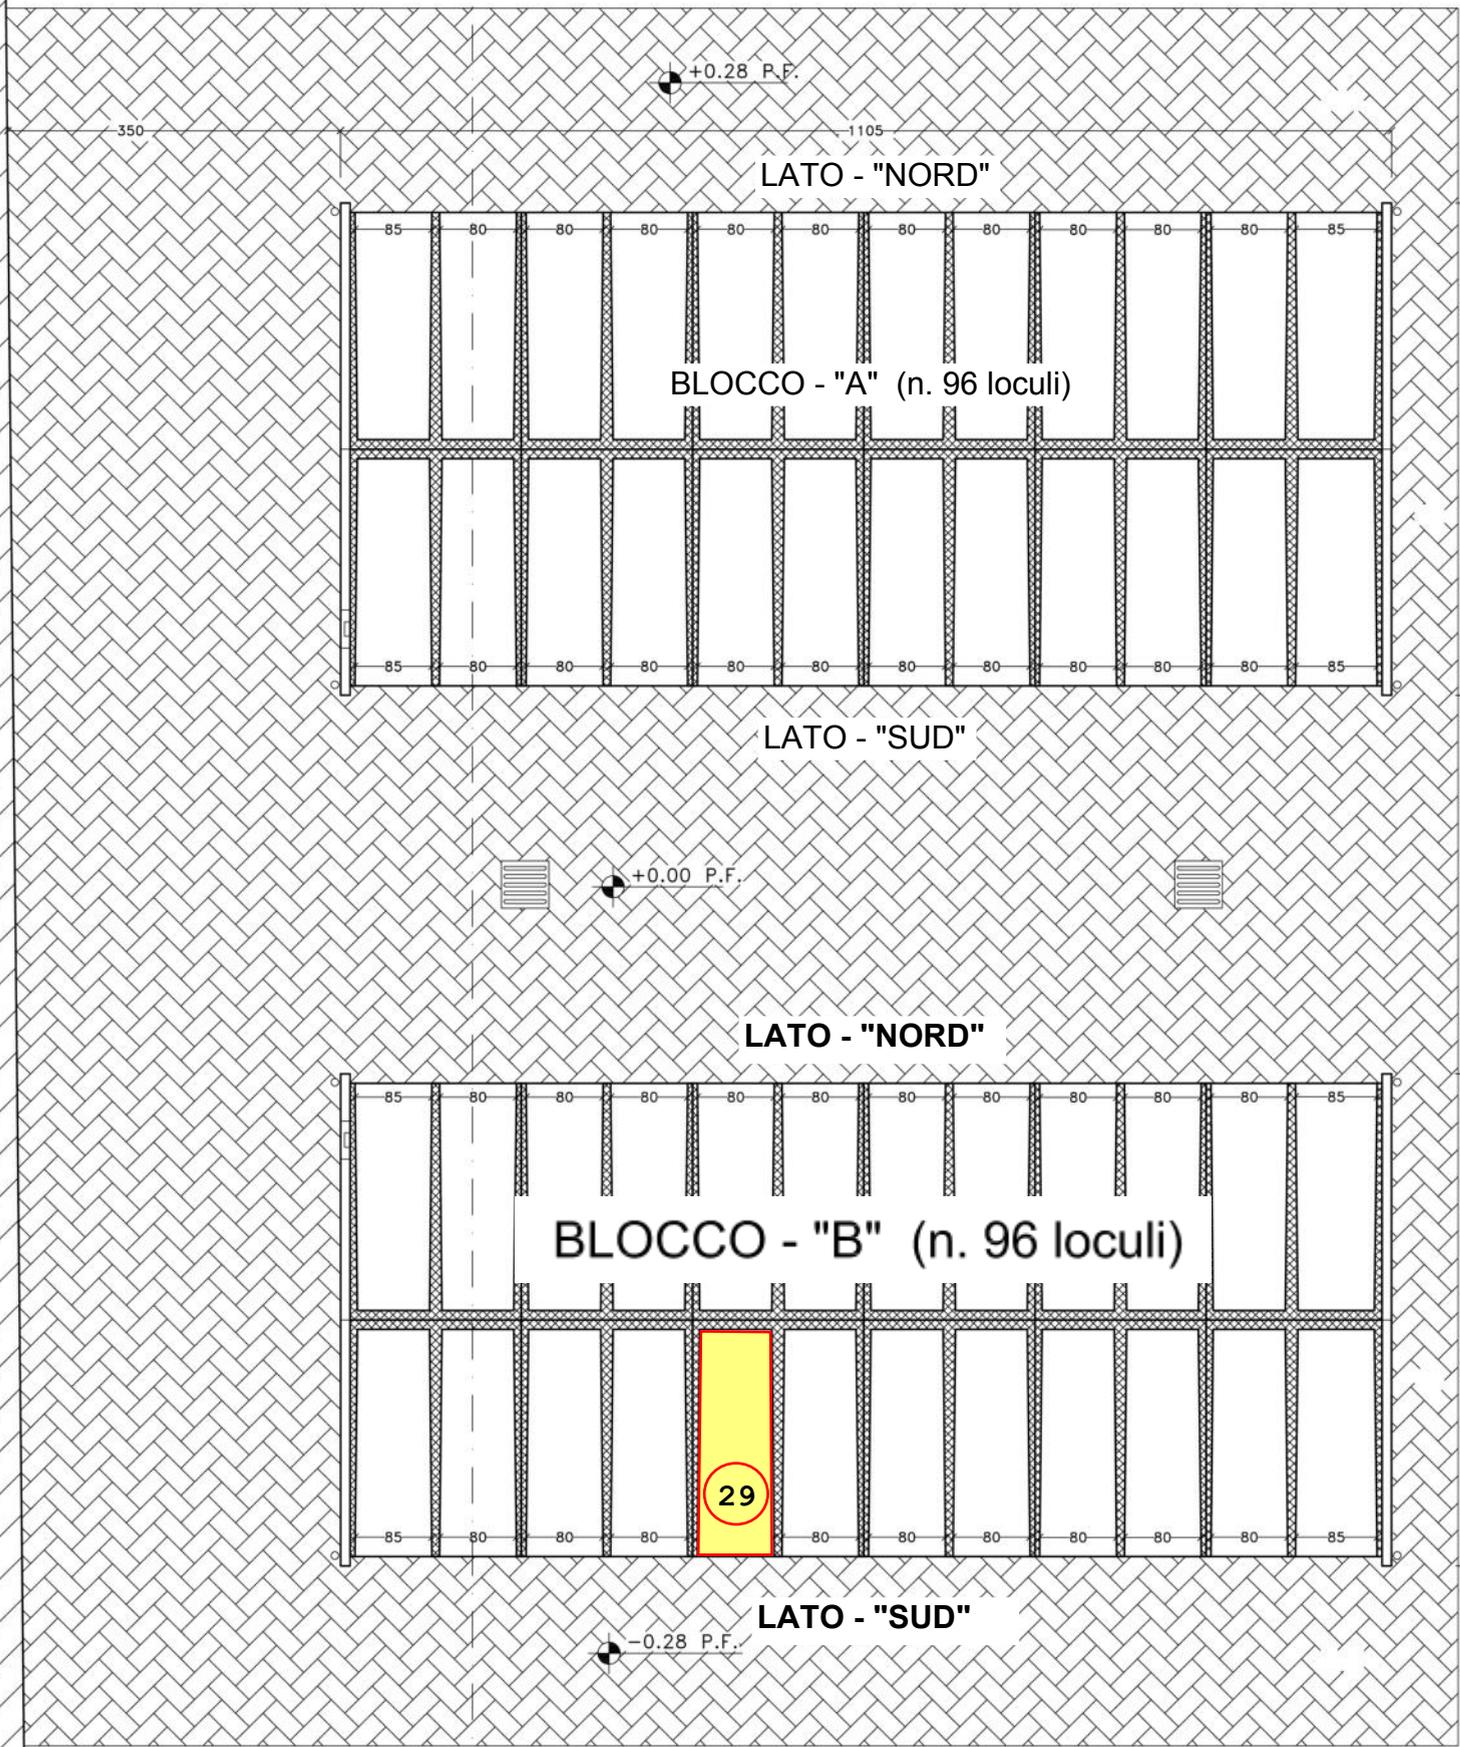

LATO - "NORD"

BLOCCO - "A" (n. 96 loculi)

LATO - "SUD"

LATO - "NORD"

BLOCCO - "B" (n. 96 loculi)

29

LATO - "SUD"

Ampliamento Post-Sisma 2016

