PIANO PARCELLARE ESPROPRIO

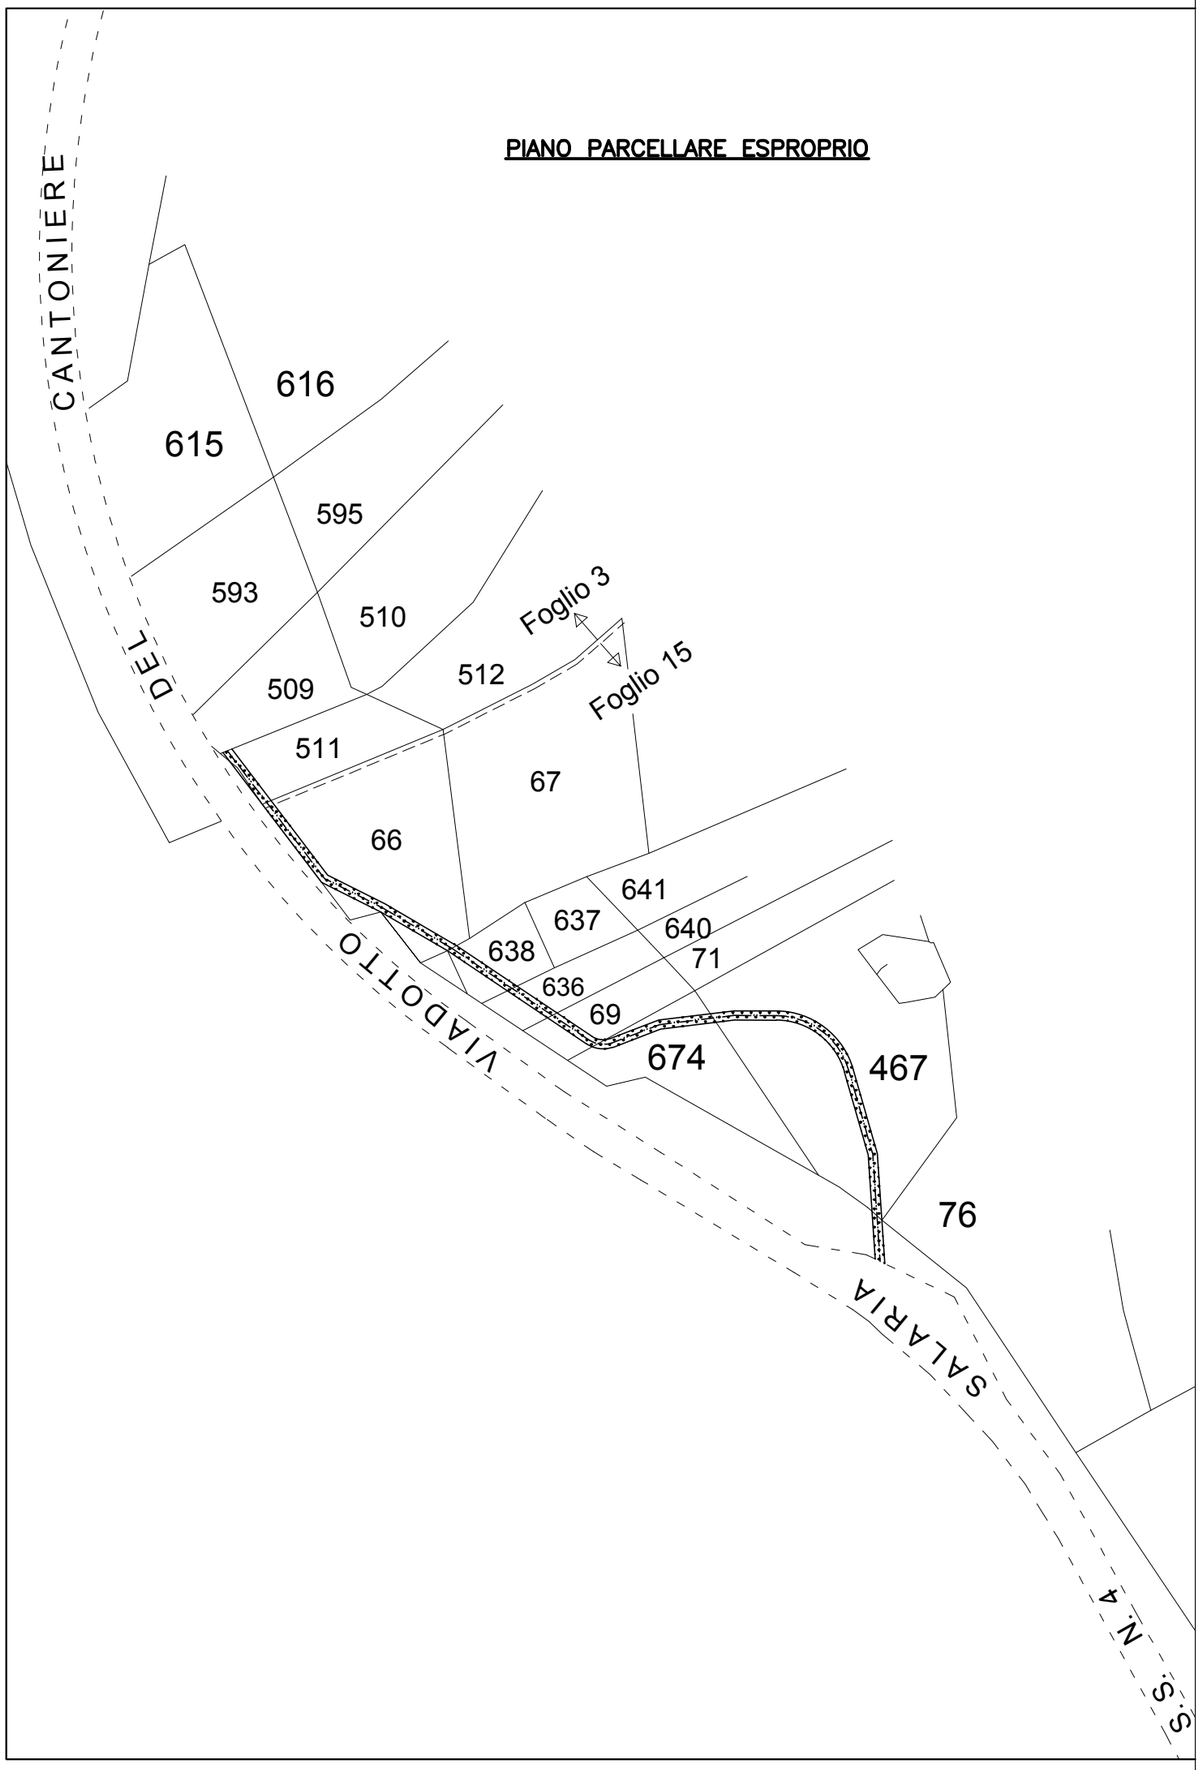

Anas SpA

Compartimento della Viabilità per il Lazio

S.S. n. 4 "Via Salaria"

PROGETTAZIONE DELL'INTERVENTO DI MESSA IN SICUREZZA, ADEGUAMENTO STATICO E MIGLIORAMENTO SISMICO DEL VIADOTTO "DEL CANTONIERE" TRA IL km 135+993 E IL km 136+419 DELLA SS 4 "VIA SALARIA"

PROGETTO ESECUTIVO

PROGETTAZIONE: ANAS S.P.A. - Compartimento della Viabilità per il Lazio

PROGETTISTA:
Dott. Ing. Eugenio RICCI - Dott. Ing. Giuseppe CAPOGNA

IL GEOLOGO

IL RESPONSABILE DEL S.I.A.

COORDINATORE PER LA SICUREZZA IN FASE DI PROGETTAZIONE
Dott. Ing. Vincenzo RICCI

VISTO: IL RESP. DEL PROCEDIMENTO
Dott. Ing. R. F. CARSO

PROTOCOLLO | DATA

GRUPPO DI PROGETTAZIONE ANAS:

Geom. Raffaele IZZO
Geom. Massimiliano MAGGI
Sig.ra Anna Maria D'AVERSA

ASSISTENZA ALLA PROGETTAZIONE:

BRENG BRIDGE ENGINEERING

AREE CATASTALI OCCUPATE

CODICE PROGETTO			NOME FILE	REVISIONE	FOGLIO	SCALA:
PROGETTO	LIV. PROG.	N. PROG.	P00_SI00_SIC_PC01_A.dwg			
RM9148	E	1601	CODICE ELAB. P00SI00SICPC01	A	01 DI 01	—

REV.	DESCRIZIONE	DATA	REDATTO	VERIFICATO	APPROVATO
A	EMISSIONE	MAR.2017	V.Ricci	V.Ricci	V.Ricci