Legenda

Paratia di pali diametro 80 cm.
lunghezza ml. 15.00

Paratia di micropali diam. 200 mm.
lunghezza ml. 12.00

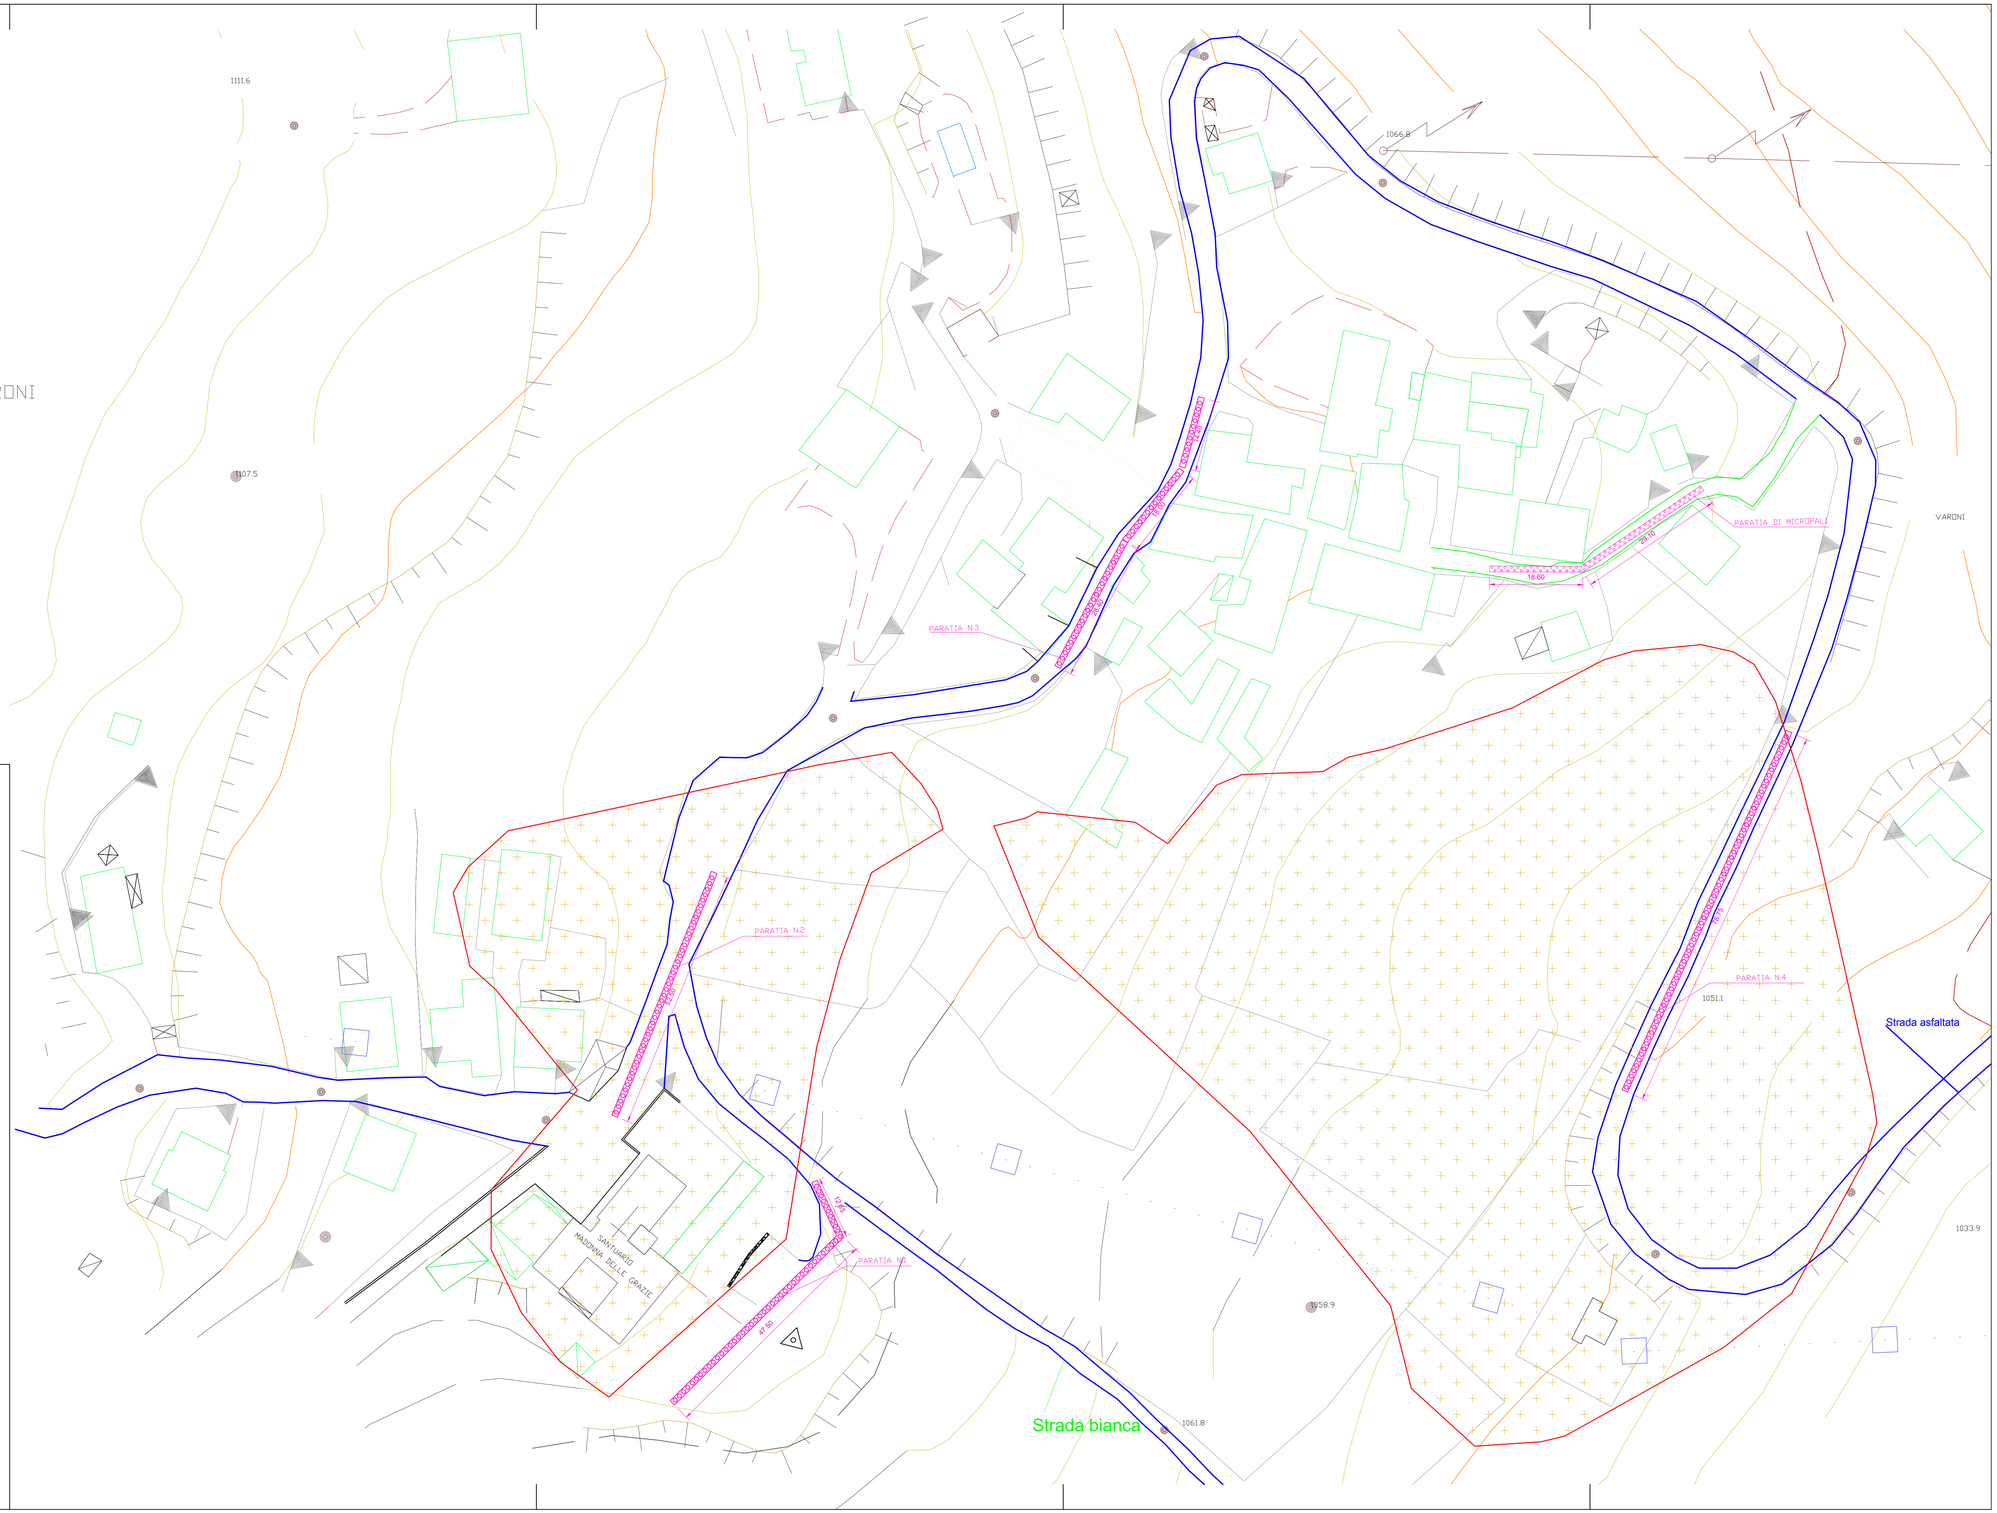

UFFICIO SPECIALE RICOSTRUZIONE LAZIO
http://www.ricostruzionelazio.it

"MESSA IN SICUREZZA DEL DISSESTO GEOLOGICO NELLA FRAZIONE DI VARONI DEL COMUNE DI AMATRICE (RI)"

ORDINANZA DI FINANZIAMENTO
n. 56 del 10/05/2018
COD: DISS_M_23_2017

PROGETTO DI FATTIBILITA' TECNICO -ECONOMICA

TAV. 05

PLANIMETRIA DI PROGETTO
OPERE DI CONSOLIDAMENTO

Scale varie

R.U.P.
Arch. Vincenzo Angeletti Latini

Dirigente Area Pianificazione Urbanistica e ricostruzione pubblica
Arch. Mariagrazia Gazzani

DIRETTORE USR
Ing. Wanda D'Ercole

R.T.P.
Ing. Mario Saitta (mandatario)

Arch. Giuseppe Liuzzo (mandante)

Arch. Felice Testagrossa (mandante)

Dott. Soccorso Stimolo (mandante)

Ing. Sebastiano Di Franco (mandante)

AUTOCAD LT 2011
Licenza n.354-78002397

AZTEC
Licenza n.AIU1785KJ

Data consegna