


Legenda

 Superfici stradali oggetto di scarifica e ripavimentazione

VARONI

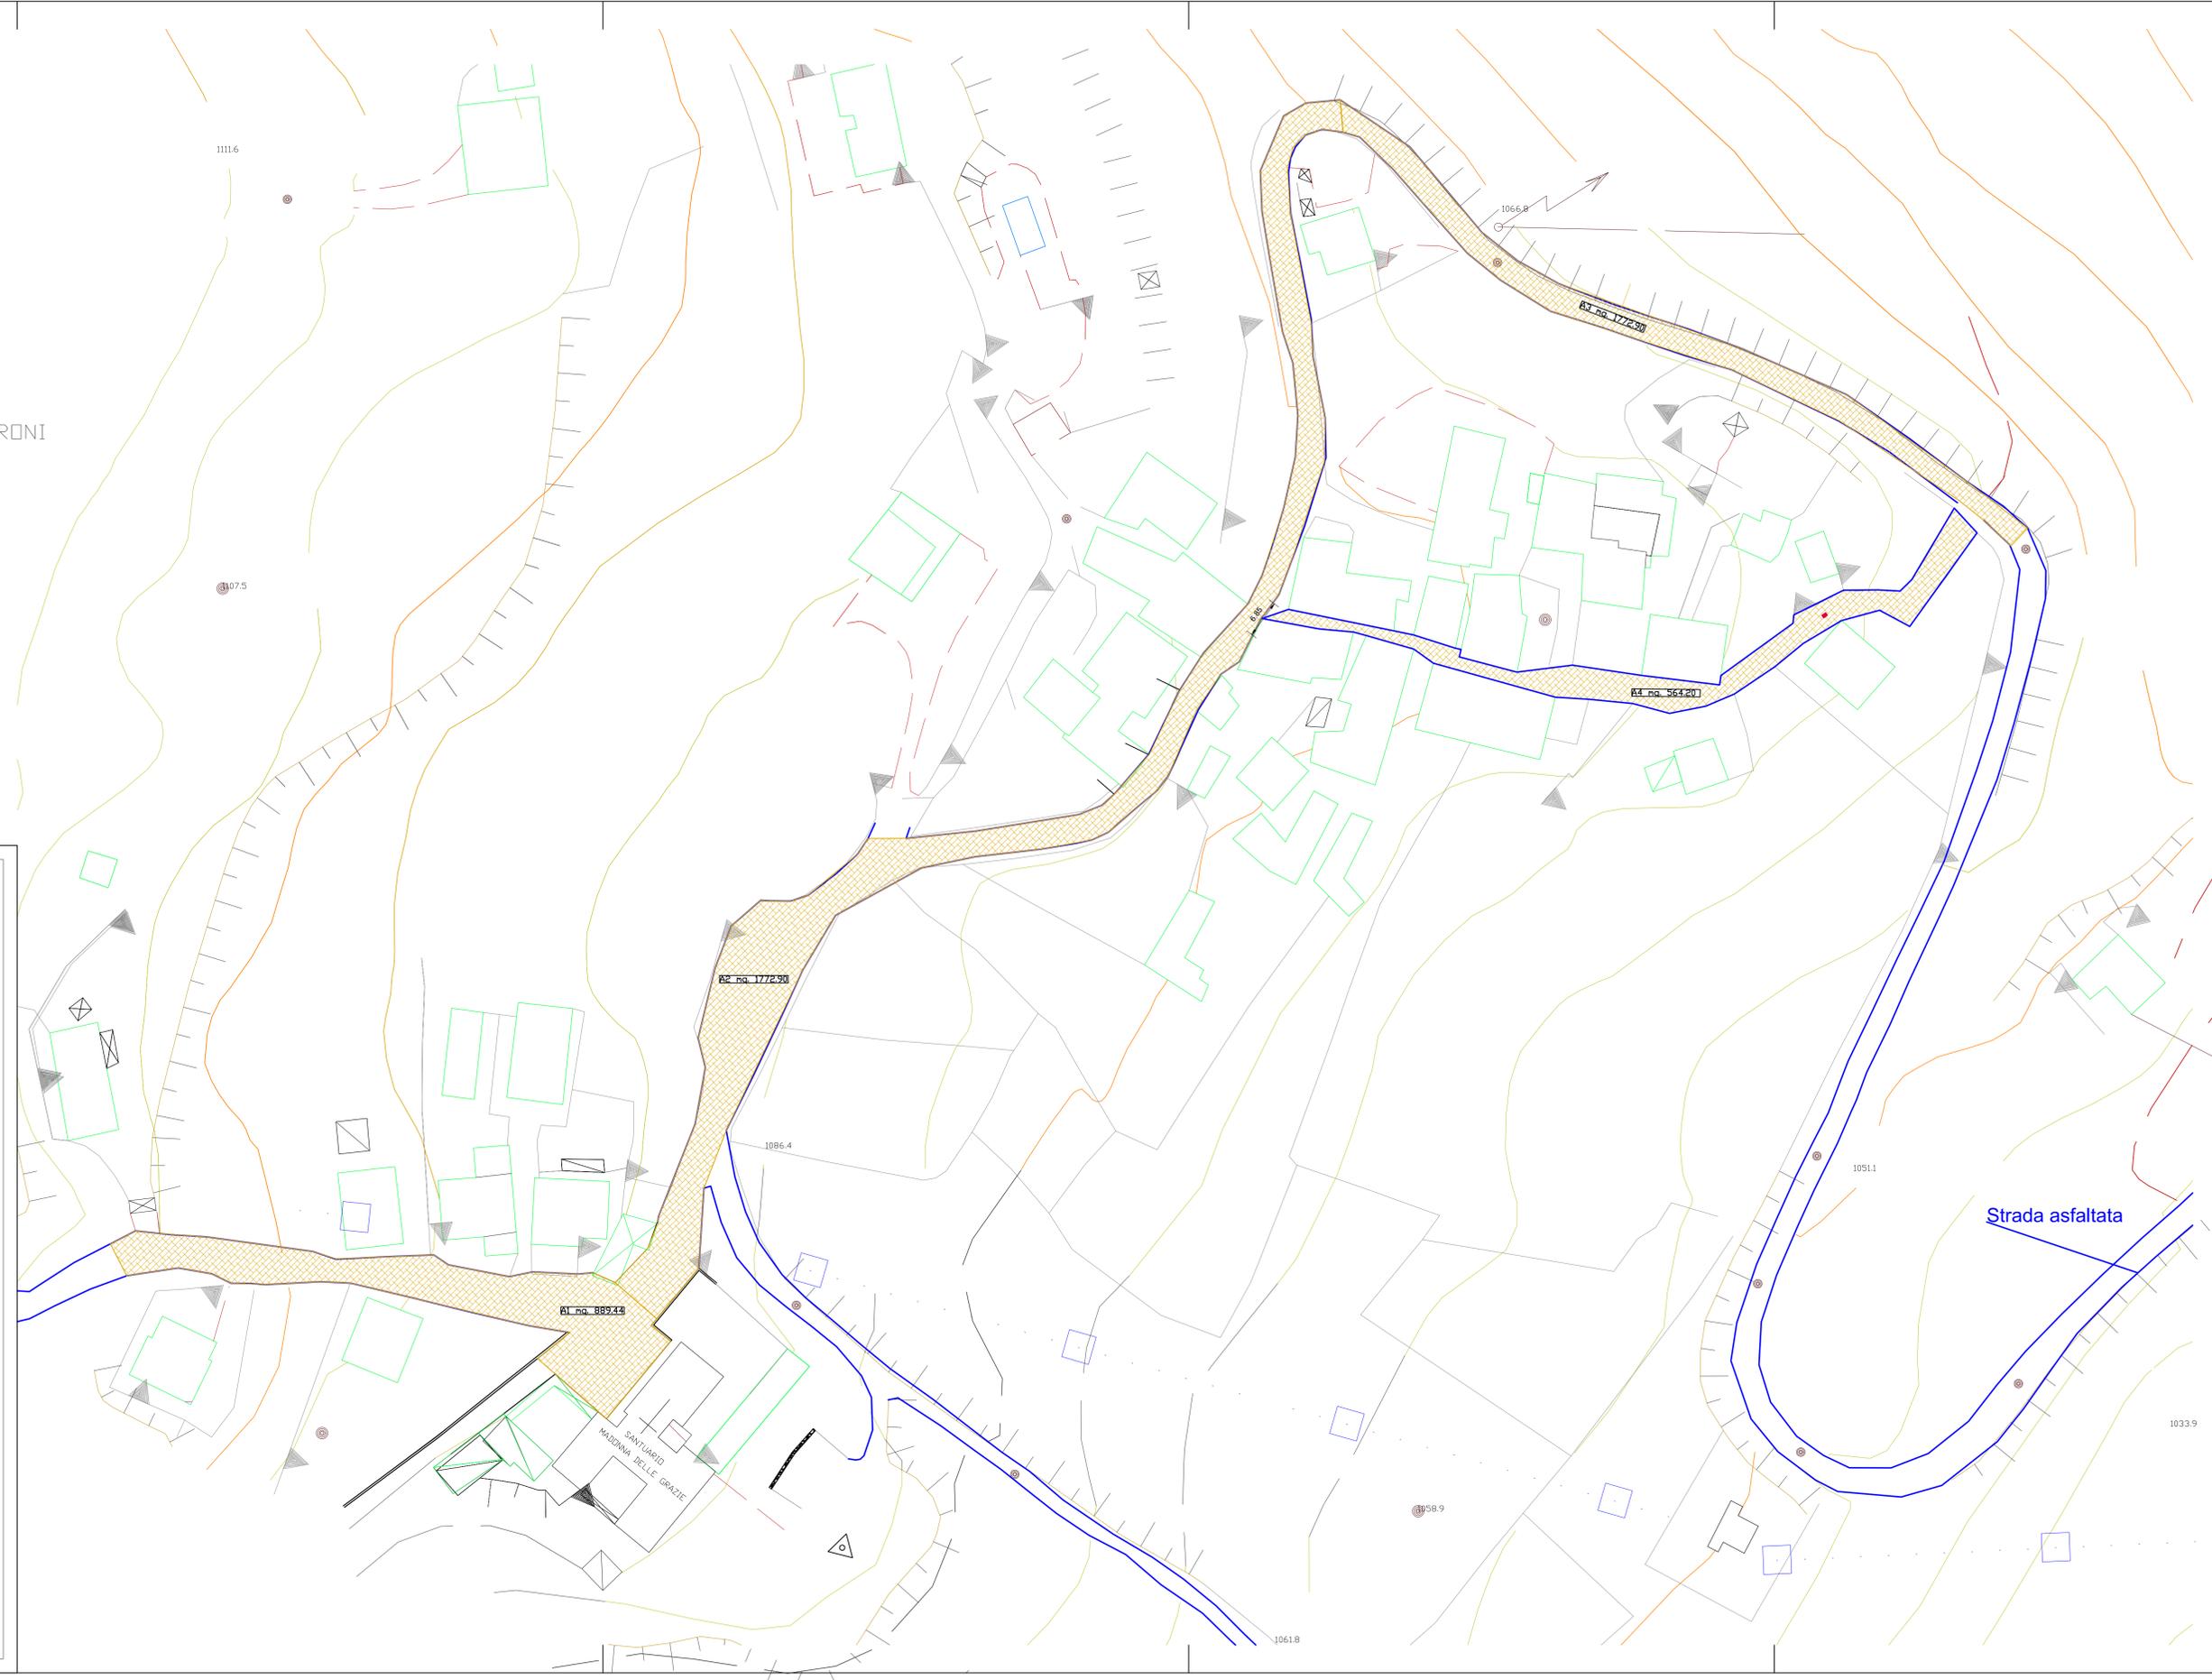

"MESSA IN SICUREZZA DEL DISSESTO GEOLOGICO  
NELLA FRAZIONE DI VARONI DEL COMUNE DI  
AMATRICE (RI)"

ORDINANZA DI FINANZIAMENTO  
n. 56 del 10/05/2018  
COD: DISS\_M\_23\_2017

PROGETTO DI FATTIBILITA' TECNICO-ECONOMICA

TAV. 06

PLANIMETRIA DI PROGETTO  
PAVIMENTAZIONI

Scala  
1:500

R.U.P.  
Arch. Vincenzo Angeletti Latini

R.T.P.  
Ing. Mario Saitta (mandatario)

Dirigente Area Pianificazione  
Urbanistica e ricostruzione pubblica  
Arch. Mariagrazia Gazzani

Arch. Giuseppe Liuzzo (mandante)

Arch. Felice Testagrossa (mandante)

DIRETTORE USR  
Ing. Wanda D'Ercole

Dott. Soccorso Stimolo (mandante)

Ing. Sebastiano Di Franco (mandante)

 AUTOCAD LT 2011  
Licenza n.354-78002397

 AZTEC  
Licenza n.AIU1785KJ

Data consegna