

Sisma del 24 agosto 2016. Accordi Quadro ex art.59, commi 6 e 7 D.Lgs.
n. 163/2006 e s.m.i. - Fornitura, trasporto e montaggio di Soluzioni Abitative in
Emergenza(S.A.E.) e servizi connessi

REGIONE LAZIO - COMUNE DI AMATRICE
LOTTO: AMATRICE - AREA COLLEMORESCO

PROGETTO ESECUTIVO DELLE COOUPPE RELATIVE ALLA FORNITURA, TRASPORTO E
MONTAGGIO DI SOLUZIONI ABITATIVE DEMERGENZA S.A.E. PER CONTO DELLA
PRESIDENZA DEL CONSIGLIO DEI MINISTRI, DIPARTIMENTO PROTEZIONE CIVILE



Impresa Proponente: ATI
Caposcuolo Mandante


CNS
CONSIGLIO NAZIONALE
SOLUZIONI ABITATIVE
EMERGENZA

Mandante:


COGECO
CONSIGLIO NAZIONALE
SOLUZIONI ABITATIVE
EMERGENZA

EURO
CONSIGLIO NAZIONALE
SOLUZIONI ABITATIVE
EMERGENZA

Ing. LEONARDO GATTI

DIRETTORE DEI LAVORI:

RESPONSABILE DEL PROCEDIMENTO:


R.P. ACCORDO QUADRO:
Arch. ALESSANDRO FAMILIARI

DIRETTORE ESECUZIONE CONTRATTO

LAYOUT DELL'INSEDIAMENTO

Scale: 1:200
Data: giugno 2017
Foglio: 00

PLANIMETRIA CATASTALE

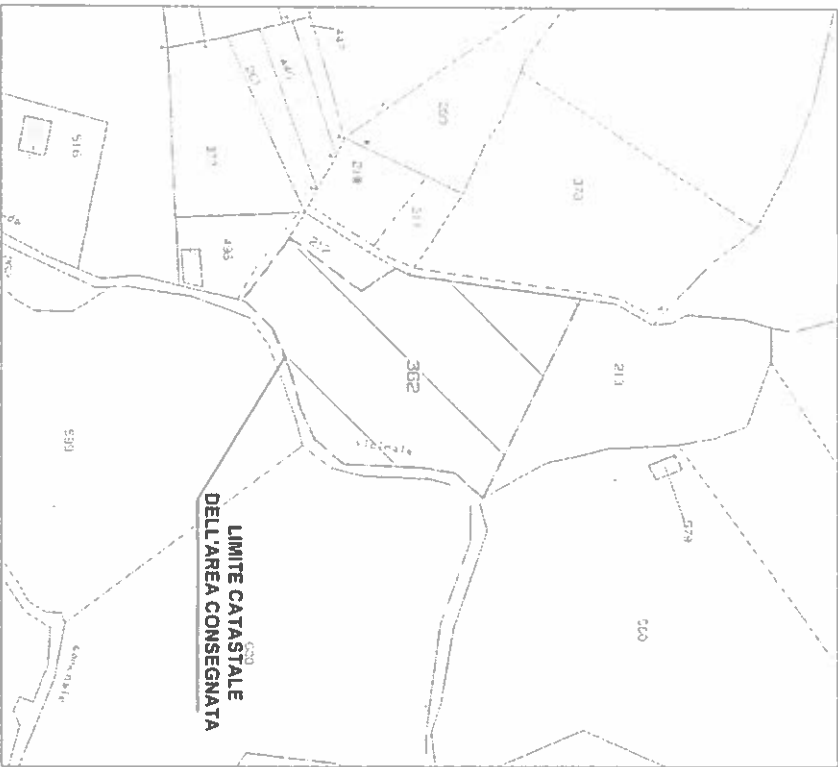

SUPERFICIE LOTTO	N° MODULI INSTALLATI	di cui per portatori di handicap	POTENZA ELETTRICA NECESSARIA	NUMERO TOTALE PARCHEGGI
MODULI DA 40mq	5	N° 0		
MODULI DA 60mq	1	N° 0		
MODULI DA 80mq	0	N° 0	27 KW	6
TOTALE	6	N° 0		

PLANIMETRIA DELL'INSEDIAMENTO - scala 1:200



