

COMUNE DI AMATRICE  
Provincia di Rieti

PROGETTO DI AMPLIAMENTO CIMITERI  
E COSTRUZIONE LOCULI CIMITERIALI

FRAZIONE PRETA  
AMPLIAMENTO CIMITERIO  
E COSTRUZIONE LOCULI

E/8a - finale  
Primo stralcio  
Scala 1:100

10a - MURI DI CINTA  
MURETTI INTERNI



PROGETTO ESECUTIVO - Primo stralcio

IL SINDACO: SIG. SEGIO PIROZZI

PROGETTISTA E DIRETTORE LAVORI  
PROGETTISTA OPERE IN C.A.  
COORDINATORE SICUREZZA: DOTT. ING. OTTAVIANO BONI

STUDIO: DOTT. ING. OTTAVIANO BONI  
ROMA - VIA DELLA BUFALOTTA N°358 (00137) - TEL./FAX. 06/87 099 065  
AMATRICE (RI) - FRAZ. SAN LORENZO E FLAVIANO - TEL. 0746/88 100

DATA: marzo 2014 REVISIONI: sistemazione finale

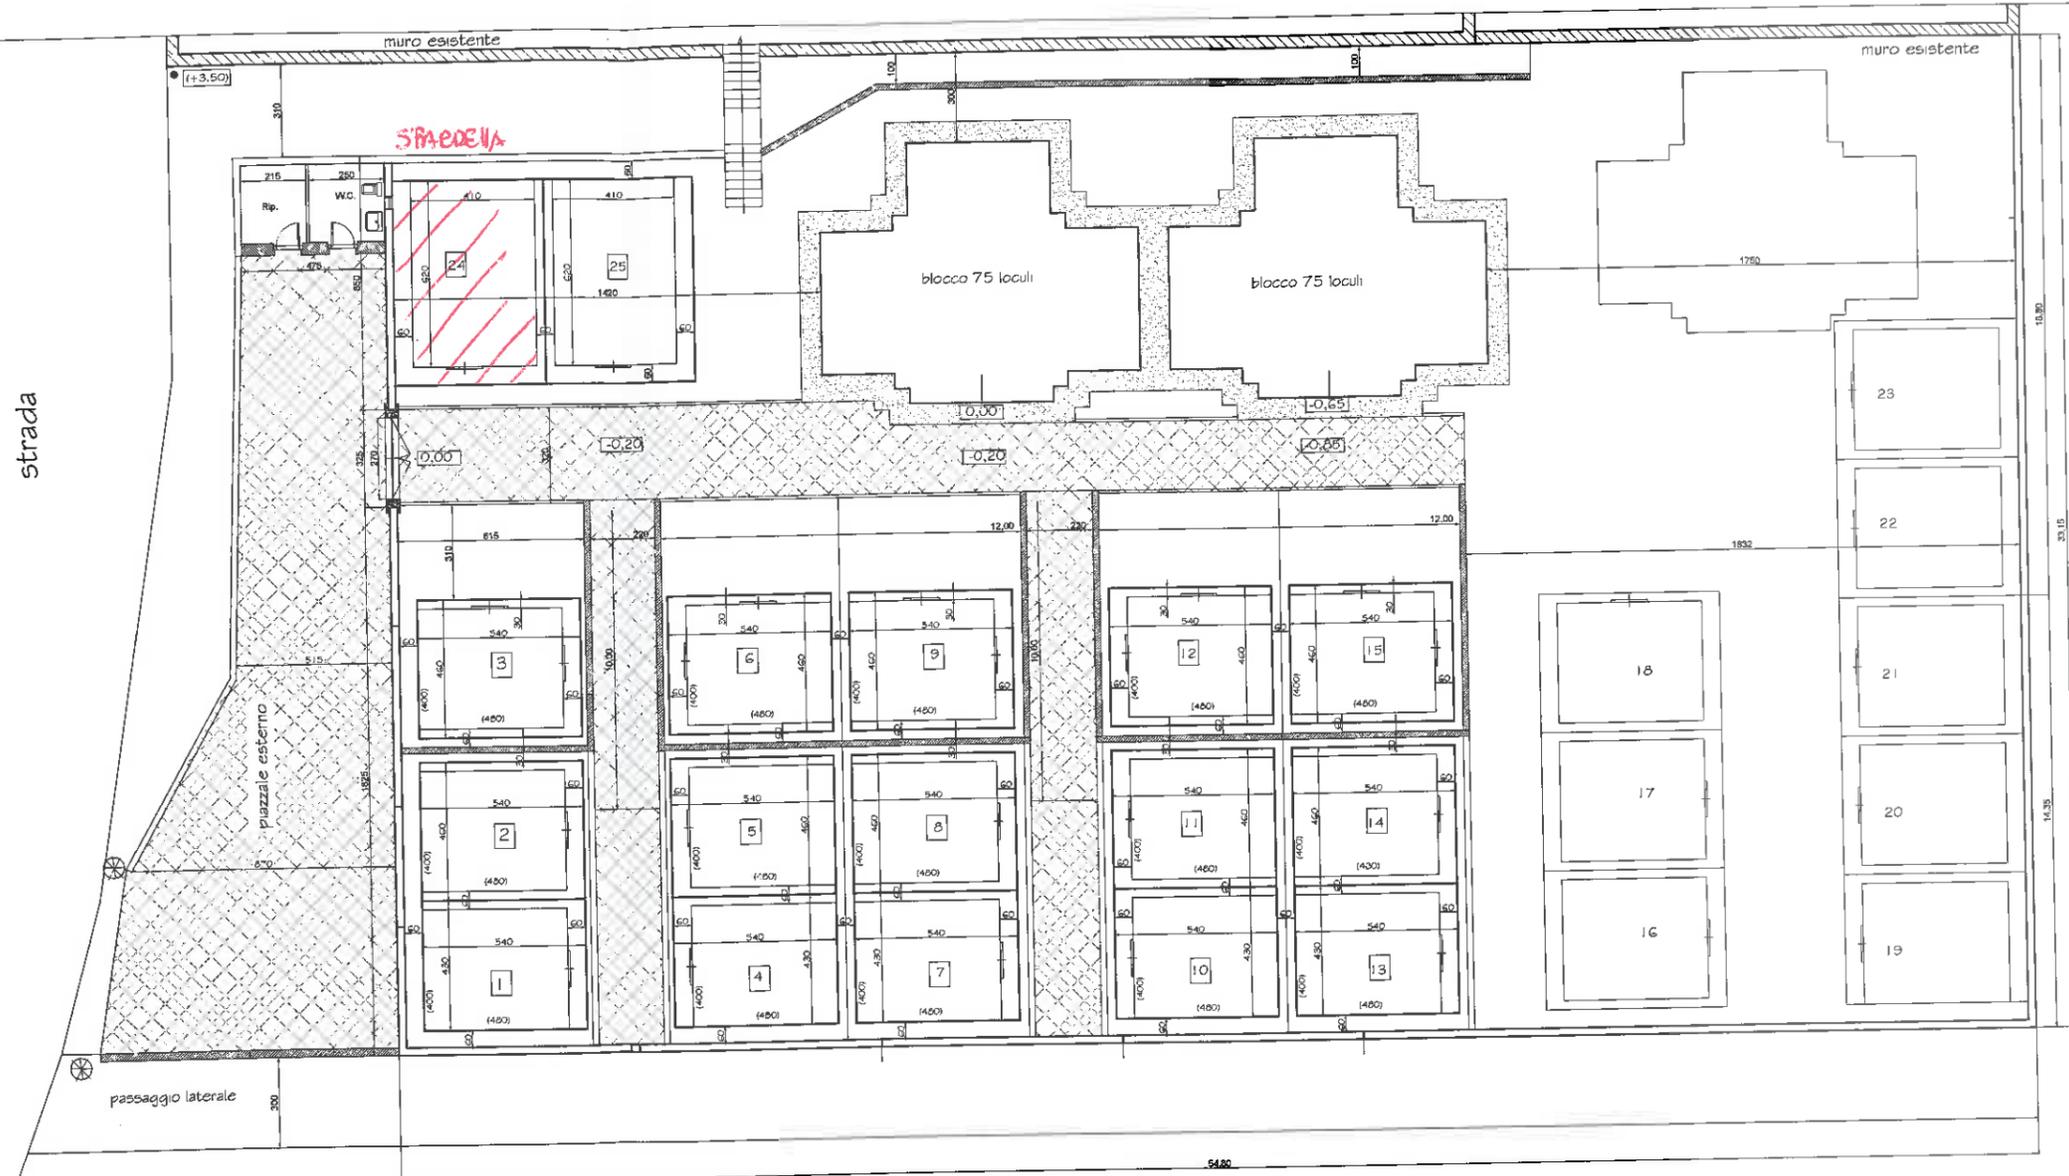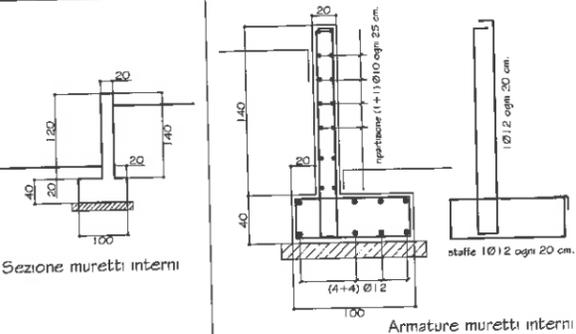

Planimetria scala 1:100 - Muri di cinta e muretti interni