



STRALCIO ESTRATTO CATASTALE COMUNE DI AMATRICE FG.59  
STATO DIFATTO

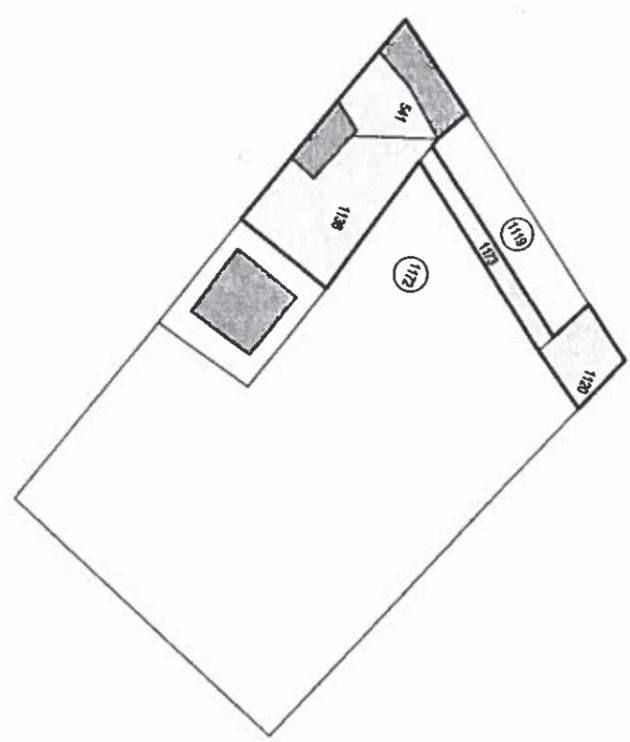

- PROPRIETA' CONTI ANDREA
- PROPRIETA' COMUNE DI AMATRICE

STRALCIO ESTRATTO CATASTALE COMUNE DI AMATRICE FG.59  
PROPOSTA DI PERMUTA

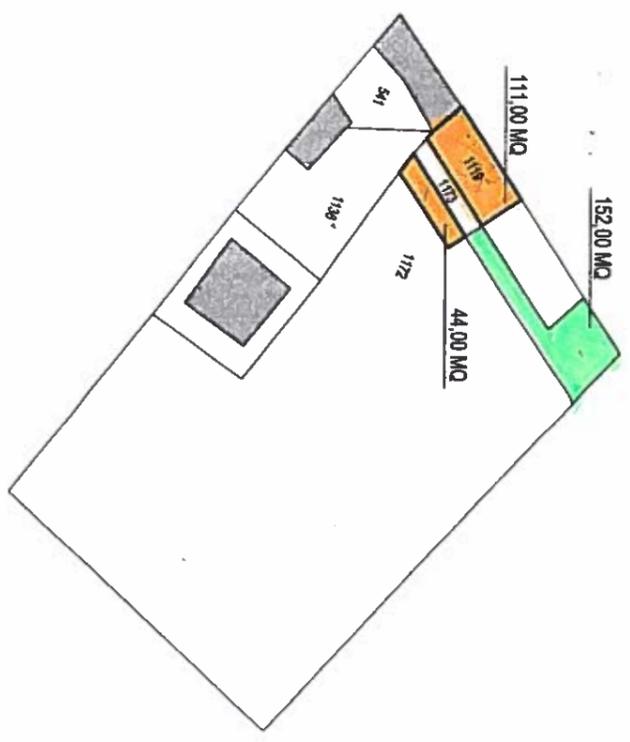

SUPERFICIE CEDUTA = 44,00 + 111,00 = 155,00 MQ  
 SUPERFICIE ACQUISITA = 152,00 MQ


- SUPERFICIE CEDUTA A FAVORE DEL COMUNE
- SUPERFICIE CEDUTA A FAVORE DEL SIG. CONTI ANDREA

PROPOSTA DI PERMUTA  
 scala 1:1000



Oggetto della scheda

PROPOSTA DI PERMUTA

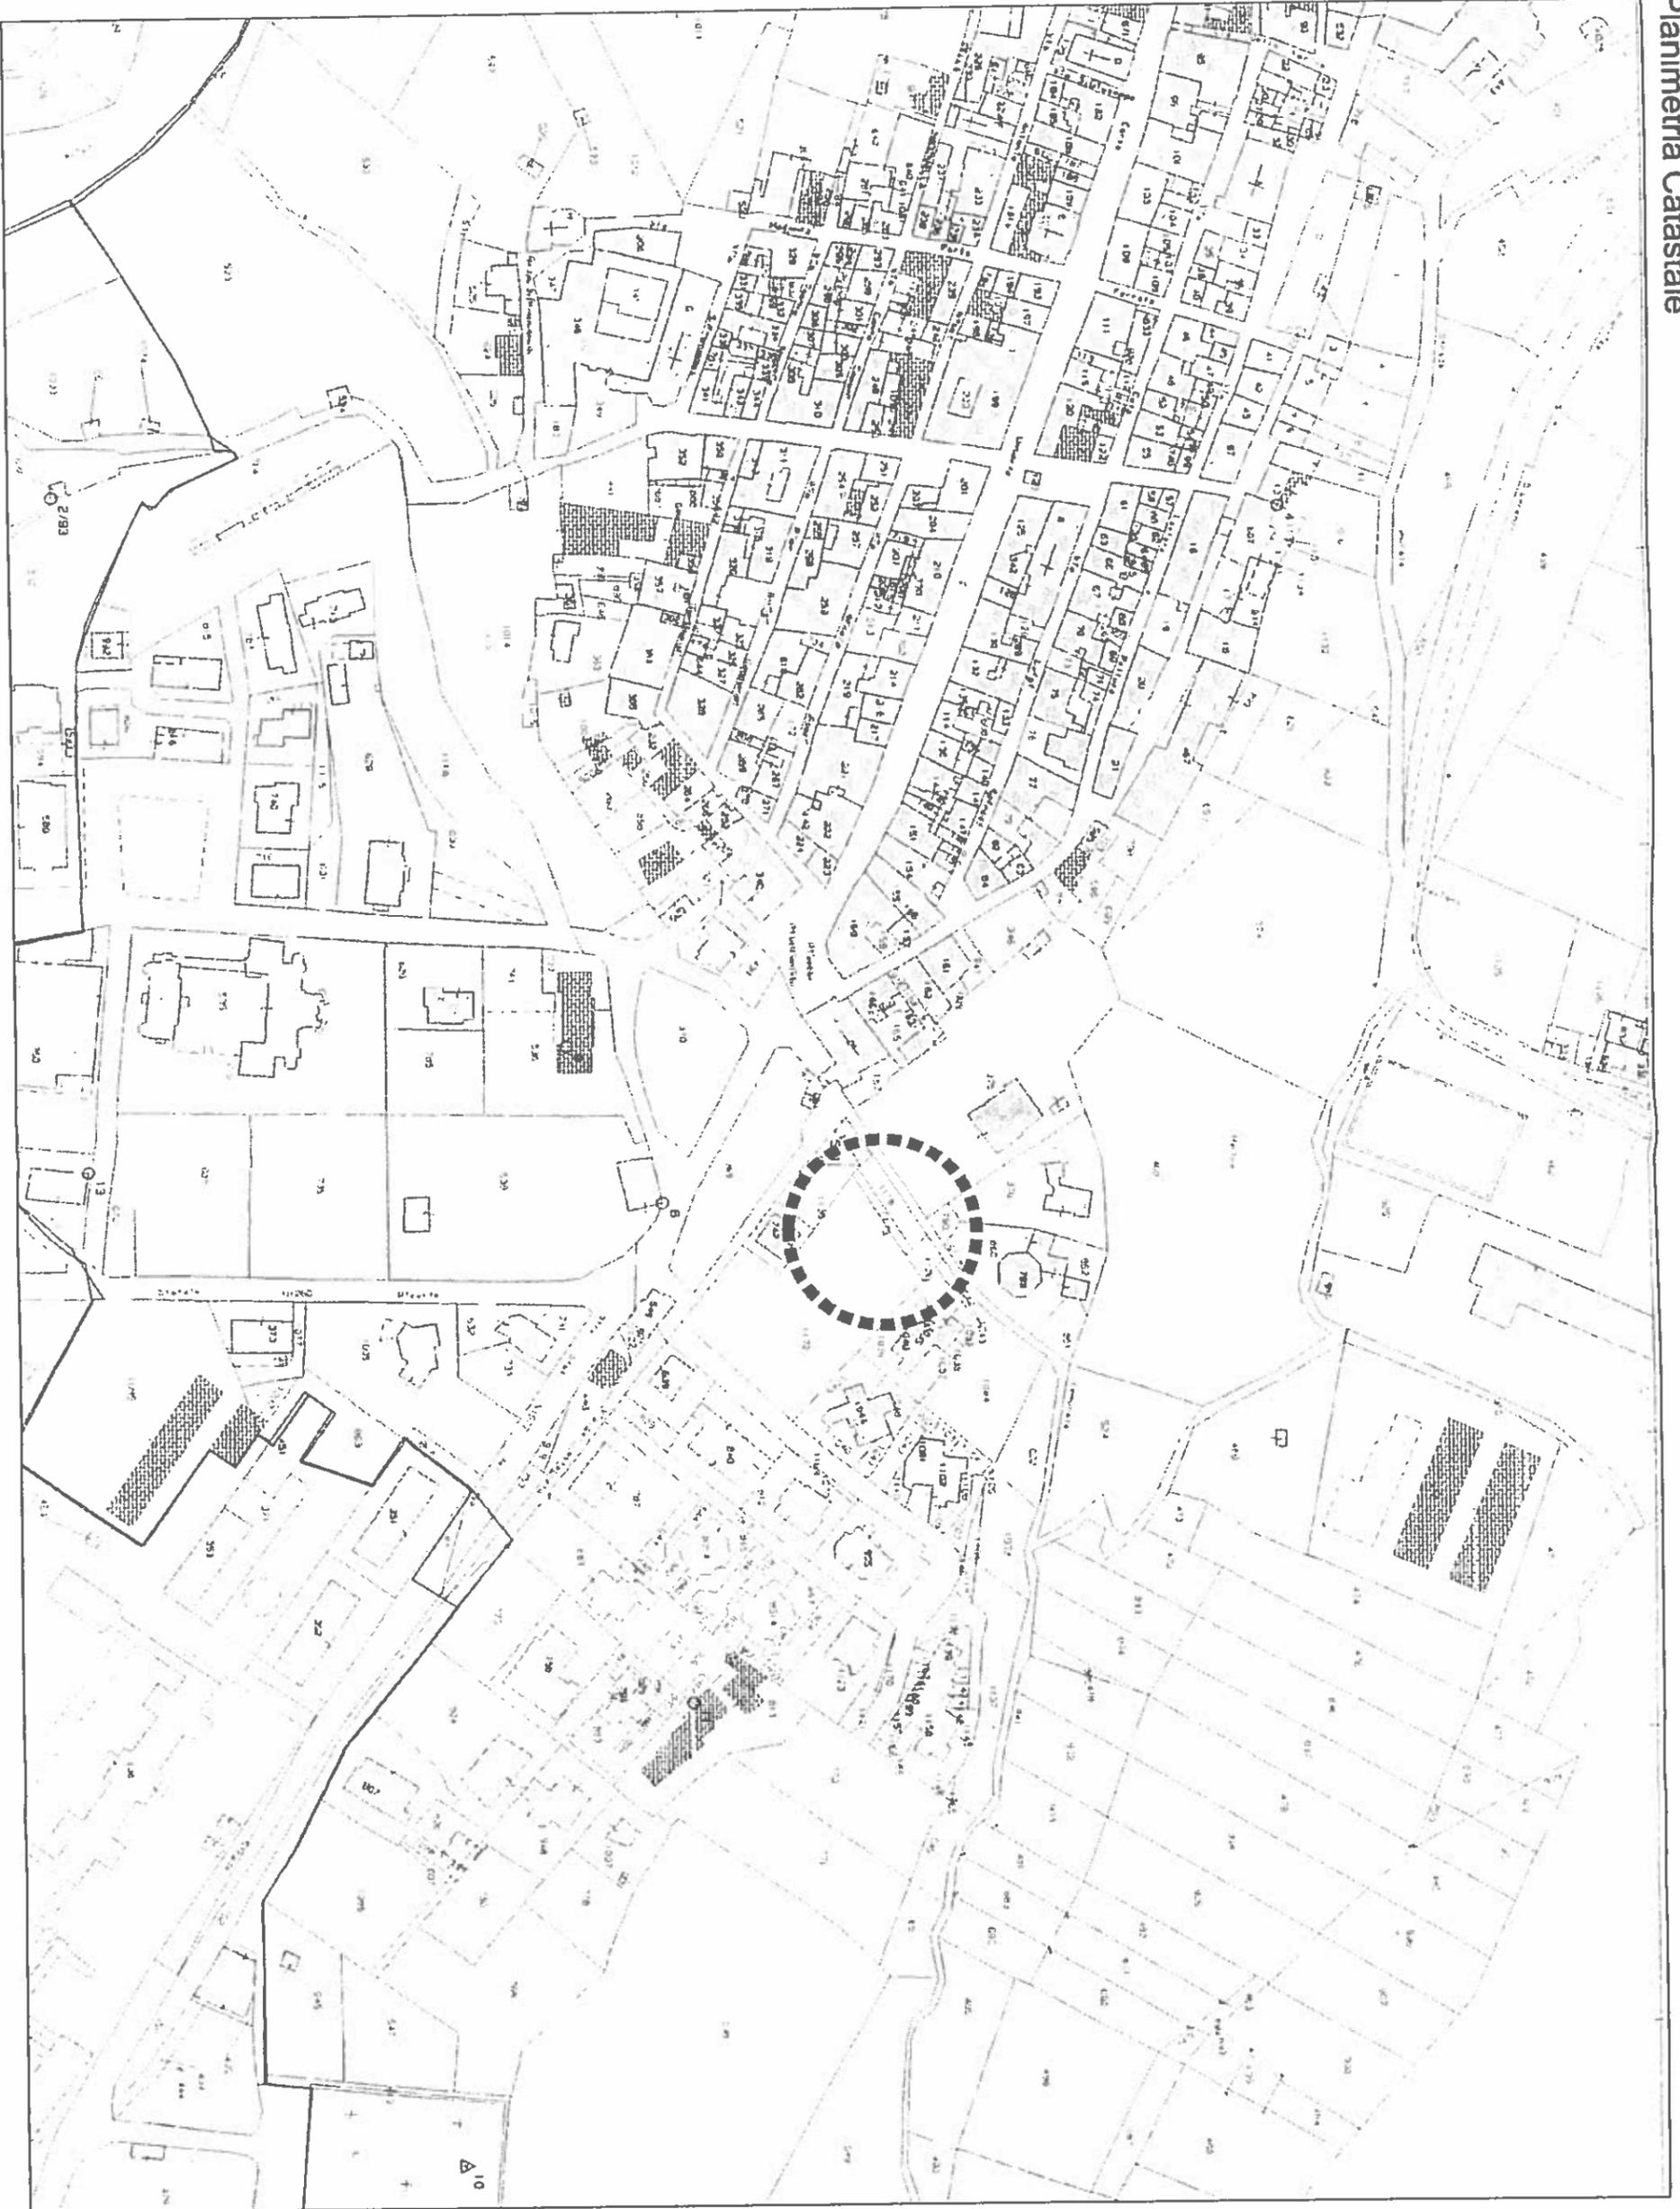

**INQUADRAMENTO TERRITORIALE  
PLANIMETRIA CATASTALE**

scala 1:2000



Oggetto della scheda

**PROPOSTA DI PERMUTA**

1.1