


PIANTA PIANO TERRA

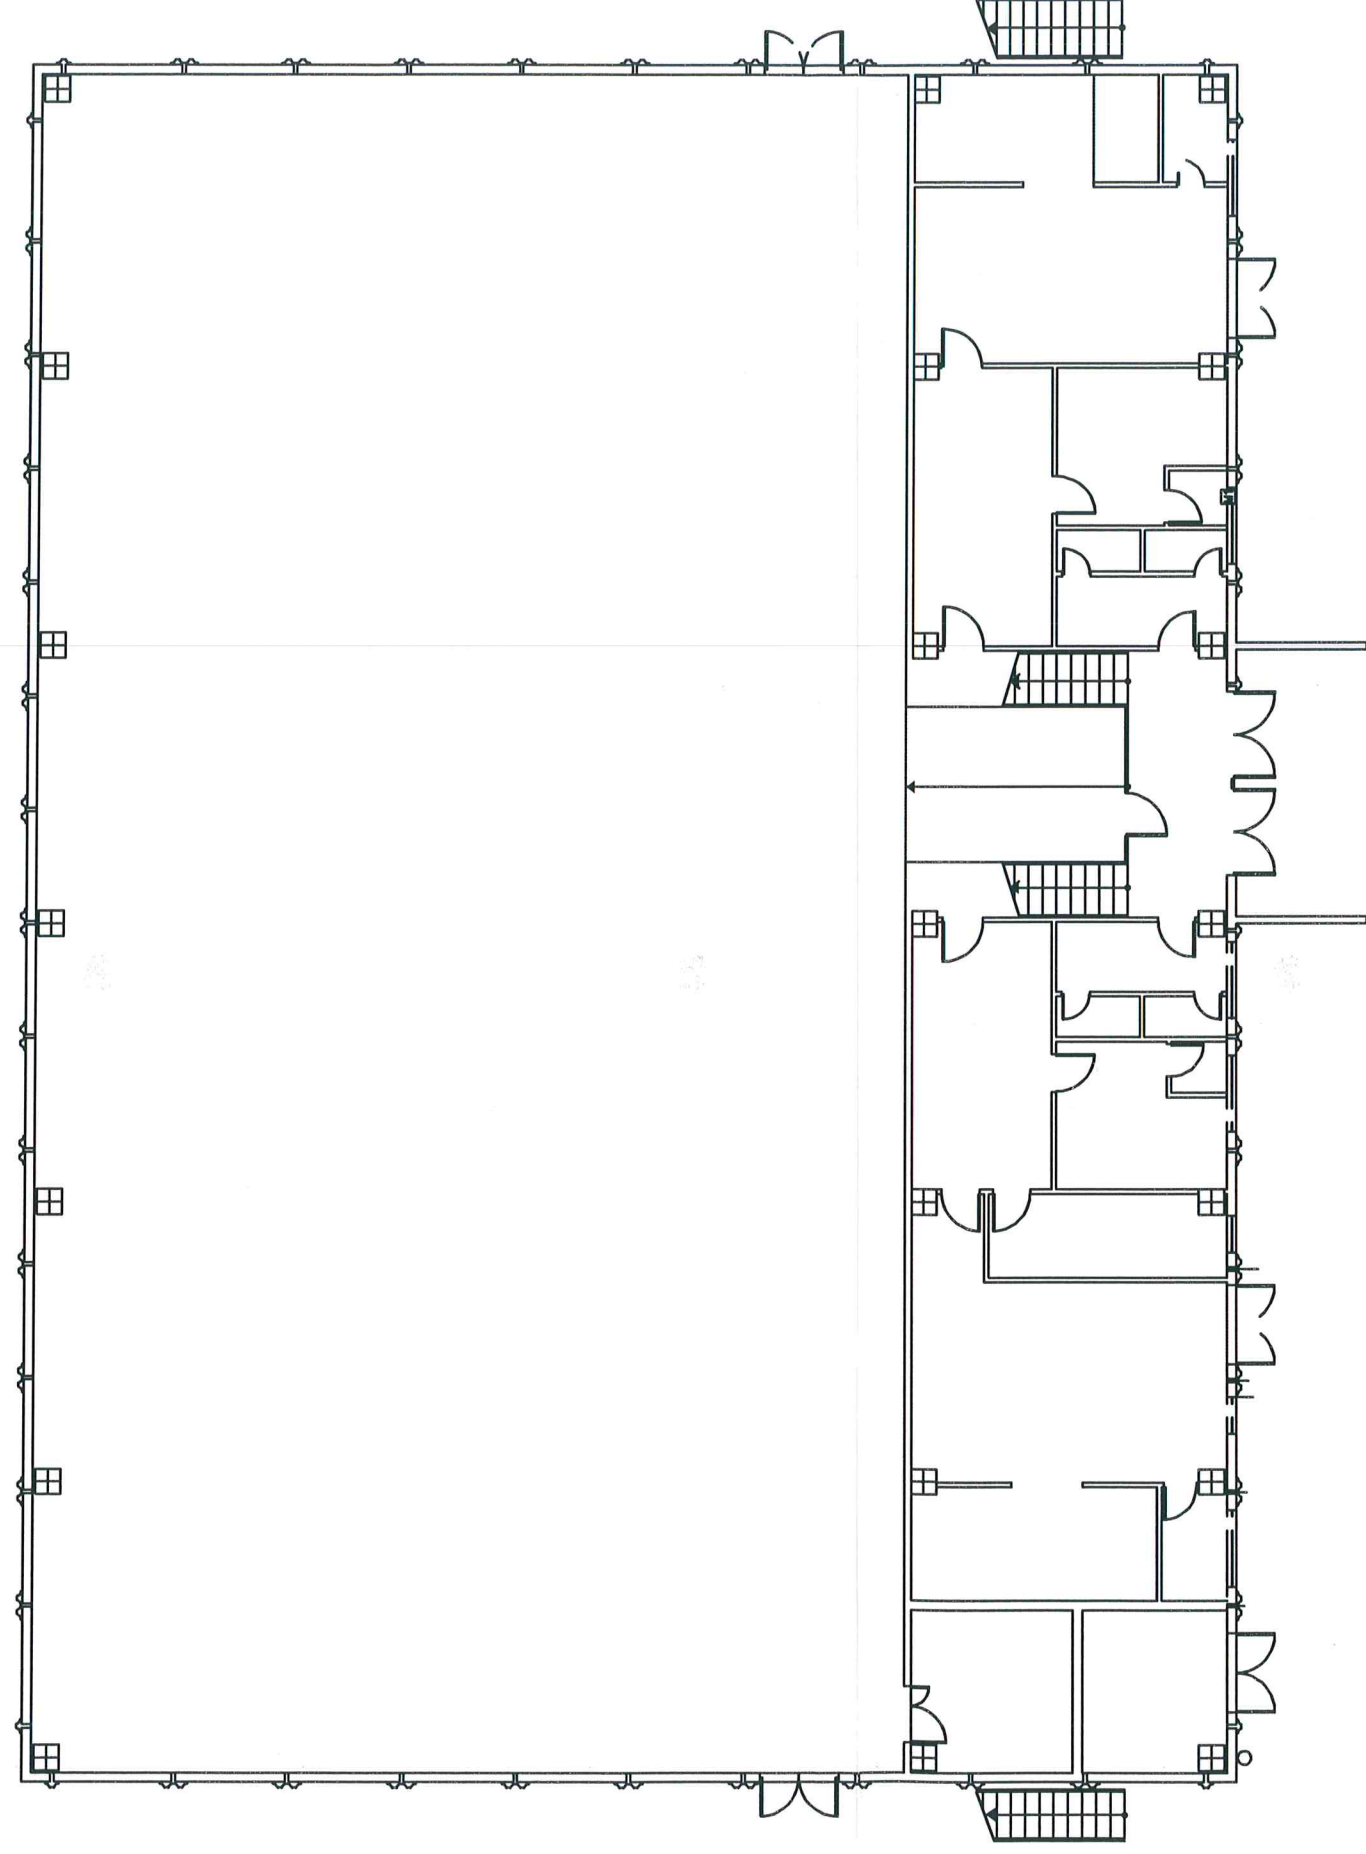

PIANTA PIANO SPALTI

