
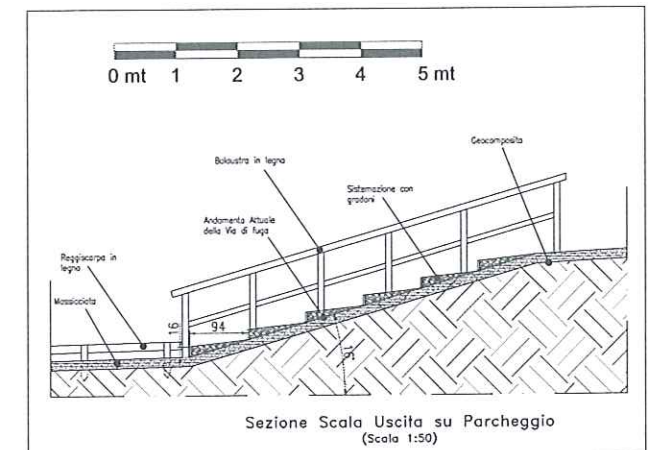
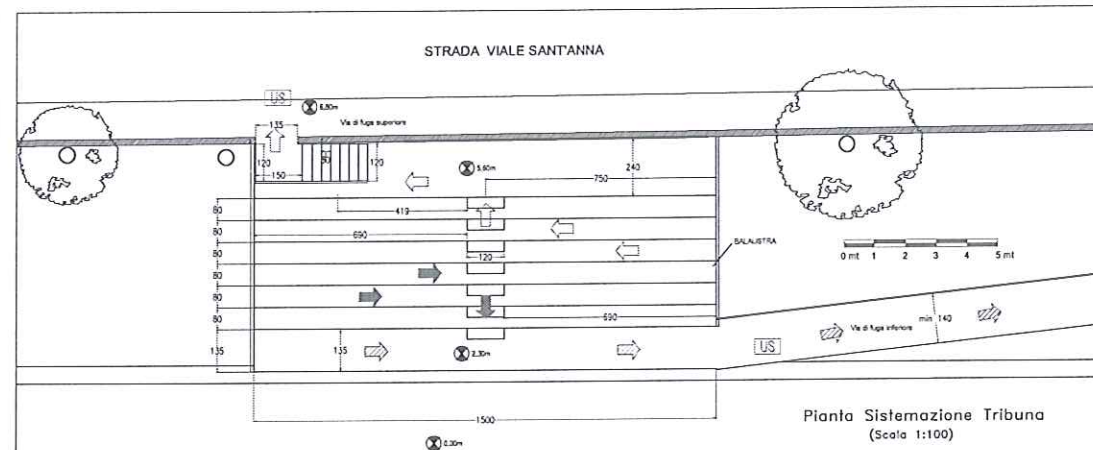


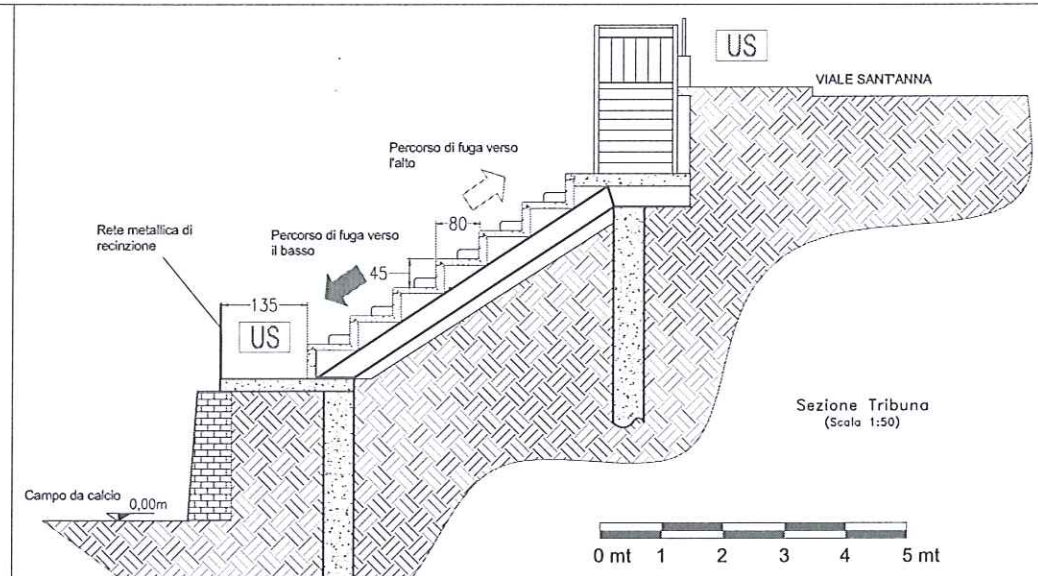

LEGENDA

- via d'uscita verso l'alto
- via d'uscita orizzontali
- via d'uscita verso il basso
- indicazione via di esodo


TAV. 1 COMUNE DI CORRIDONIA

DISEGNI IN SCALA	PROGETTO
1:200	Realizzazione Gradinata presso il campo di calcio ex Enaoli Corridonia viale Sant'Anna
Sett. 2014	COMITENTE:
	COMUNE DI CORRIDONIA Settore Lavori Pubblici
COLLOCAZIONE	ELABORATI GRAFICI
Mau2014	SCIA SICUREZZA ANTINCENDIO PIANTA GENERALE VV.F.

Direzione Lavori:

Ing. Maurizio PAULINI
Viale dell'Industria, 279
62014 CORRIDONIA (MC)
Tel/Fax 0733/28.39.08
Mobile: 335-65.78.944

E' vietato l'uso e/o la riproduzione anche parziale del presente disegno senza la mia autorizzazione. In caso contrario, il mio nome e quello della mia ditta saranno indicati in ogni caso.

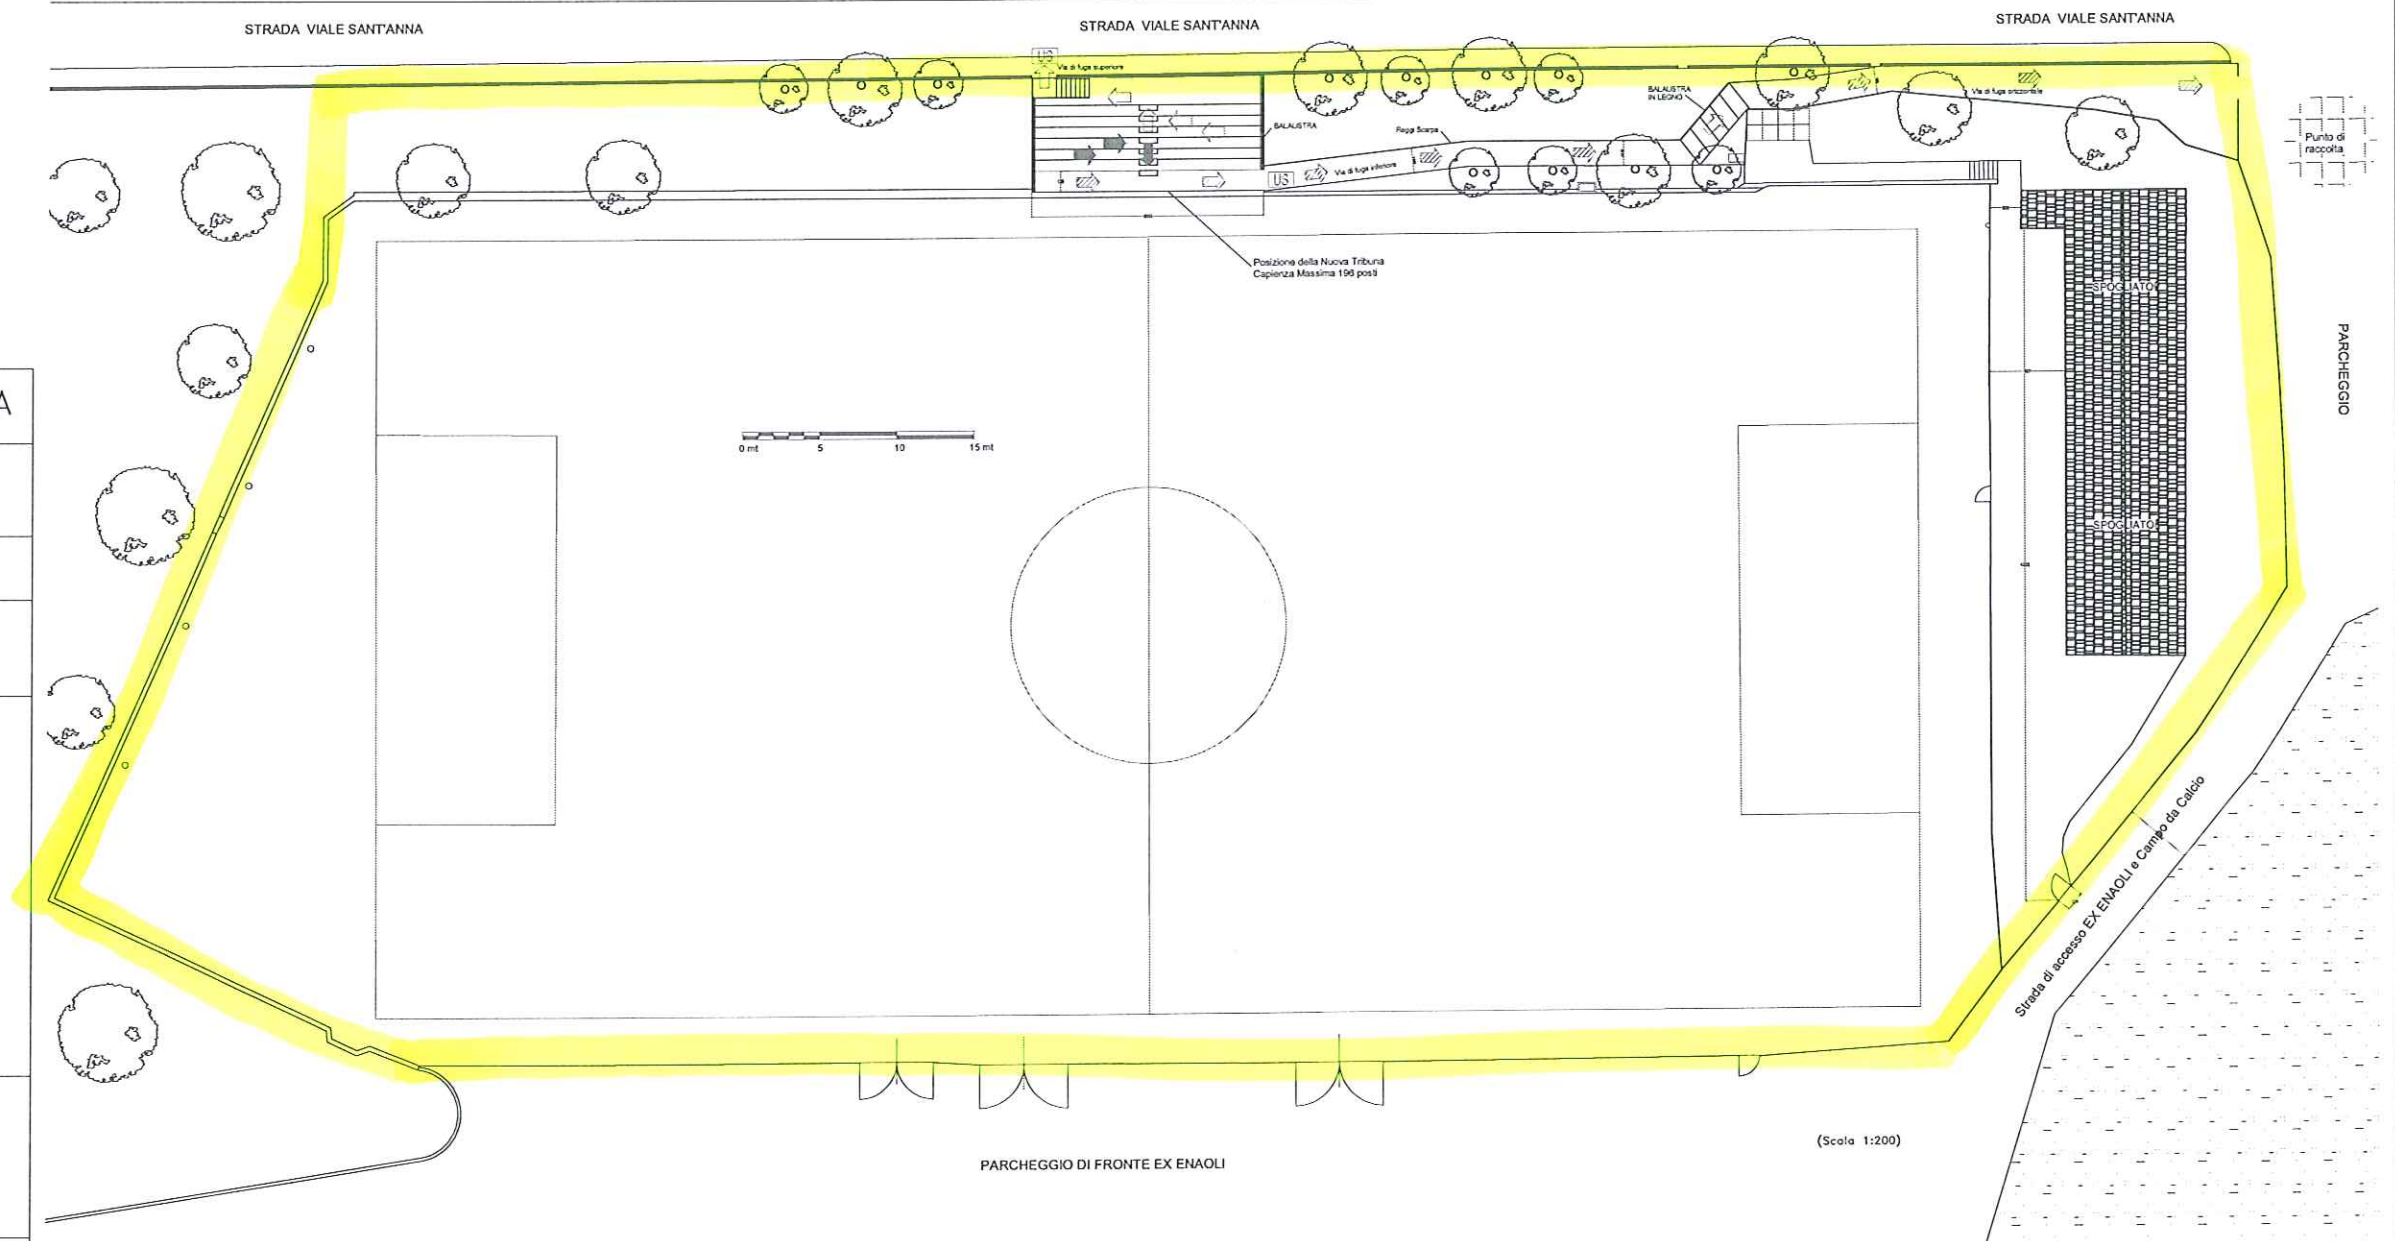

AREA CONCESSA IN USO