



COMANDO POLIZIA MUNICIPALE CORRIDONIA

Piazza F. Corridoni n.8 - tel. 0733/439911 fax 0733/435462
e-mail poliziamunicipale@comune.corridonia.mc.it



Prot. n. 26130

Ordinanza n. 139

Oggetto: Modifiche alla viabilità in Via Maso da Montolmo/Santa Croce per lavori di manutenzione straordinaria edificio di via Maso da Montolmo 40-42/2 danneggiato a seguito eventi sismici. Autorizzazioni all'apertura di un cantiere stradale ex art. 21 CdS e all'occupazione di suolo pubblico.

IL RESPONSABILE DEL SERVIZIO DI POLIZIA MUNICIPALE

PREMESSO che con nota prot. 26126 del 26/10/2020 il Sig. Bellesi Claudio, nato a Corridonia il 26/03/1963 ed ivi residente in via Costantinopoli in qualità di socio della Ditta Edil. Ilari di Ilari Paolo & c. Snc con sede in via Raffaello, 82 nel Comune di Corridonia, comunica che dal 29/10/2020 fino al 29/04/2021, salvo proroghe, avranno inizio i lavori manutenzione straordinaria in Via Maso da Montolmo, per la messa in sicurezza di un edificio sito ai civici nn. 40-42/2, che prevedono il montaggio e lo smontaggio di una gru edile, l'occupazione di spazi pubblici utili al deposito di materiale oltre a successive chiusure temporanee della via interessata al fine di permettere le operazioni di carico e scarico di materiale che si renderanno necessarie;

VISTO che per lo svolgimento dei lavori di cui sopra il Sig. Bellesi Claudio intende mantenere l'autorizzazione all'apertura del cantiere stradale di lavoro e relativa autorizzazione all'occupazione di spazi pubblici così come concordati precedentemente con personale della P.L.;

CONSIDERATO che per motivi di carattere tecnico e per ragioni di sicurezza della circolazione stradale occorre istituire un cantiere di lavoro in tutta l'area interessata dai lavori;

RITENUTA l'opportunità di consentire lo svolgimento dei suddetti lavori subordinatamente all'osservanza delle prescrizioni di seguito indicate;

INFORMATI per vie brevi l'Amministrazione comunale;

VISTA la SCIA prot. 20282 del 28/08/2020, pratica sisma n. 5755 U.S.R. prot. 73111 del 28/08/2020;

VISTO il D.Lgs. 15 novembre 1993, n. 507;

VISTO il Regolamento Comunale per l'applicazione della tassa sull'occupazione di spazi ed aree pubbliche approvato con delibera del Commissario Prefettizio n. 32 del 12/05/1994, successive modifiche ed integrazioni;

VISTI gli artt. 5 comma III° e 7 del D. Lgs. 30.04.1992 n. 285;

VISTO il D.Lvo n. 267 del 18/08/2000;

VISTO l'art. 30, comma 1, del Regolamento di attuazione del C.d.S.;

A U T O R I Z Z A

Il Sig. Bellesi Claudio all'occupazione degli spazi come concordati con personale della P.L. e al mantenimento del cantiere stradale di lavoro in Via Maso da Montolmo per lavori di manutenzione straordinaria dell'edificio sito ai civici nn. 40-42/2 (SCIA prot. 20282 del 28/08/2020) ai fini del montaggio e lo smontaggio di una gru edile in via Santa Croce di fronte al cv. 2, l'occupazione di spazi pubblici utili allo stazionamento della gru edile e al deposito di materiale oltre a successive chiusure temporanee della via interessata in date e orari da concordare con questo Comando fino al 31/12/2020 salvo proroghe motivate, nel rispetto delle seguenti prescrizioni:

1) segnalazione del cantiere di lavoro su tutte le direttrici confluenti sull'area interessata dal cantiere come da allegato schema di segnalamento, **tavole di riferimento n. 60/61 opportunamente modificate;**

2) nel caso di cantiere stabile il Sig. Bellesi Claudio, responsabile del cantiere stradale, lo stesso dovrà essere delimitato con rete rossa di cantiere ed illuminato sia di notte che di giorno in tutti i casi di scarsa visibilità;

- inizio/fine cantiere;
- obbligo per i pedoni di circolare sul lato opposto;
- dovranno essere messe in atto tutte quelle cautele al fine della dispersione di polveri in aria che possano arrecare danno alla salute dei cittadini;
- nel caso di spostamento di carichi aerei personale incaricato dal Sig. Bellesi Claudio, provvederà a terra alla regolamentazione del transito pedonale e veicolare al fine di evitare incidenti;
- porre in atto quanto necessario per evitare dilavamento di materiale inerte in caso di pioggia o forti temporali;

3) per quanto concerne la segnaletica stradale di segnalamento di cantiere stradale la stessa dovrà essere a norma e posizionata nel rispetto di quanto prevede il vigente codice della strada;

4) dovrà essere garantito il libero accesso alle proprietà private e commerciali presenti lungo il percorso interessato dai lavori;

5) ogni responsabilità per danni a persone e cose, nonché alla strada e relative pertinenze, alla segnaletica stradale orizzontale/verticale, che dovessero verificarsi a seguito dello svolgimento dei lavori di cui in premessa, far carico al titolare della Ditta esecutrice";

6) dovranno essere assunte tutte le indicazioni e/o disposizioni successivamente impartite da questa Polizia Municipale, anche ad eventuale modifica delle prescrizioni di cui alla presente autorizzazione;

ORDINA

Il divieto di circolazione per tutti i veicoli in via Maso da Montolmo, nel periodo compreso dal 29 ottobre 2020 al 31 dicembre 2020 nelle date e orari limitati alle operazioni di carico e scarico materiali che verranno comunicate preventivamente a questo Comando, la Ditta Ilari di Ilari Paolo & C. Snc. Tramite suoi dipendenti provvederà alla chiusura di via Maso da Montolmo al traffico veicolare.

Il divieto di sosta negli stalli di sosta antistanti i civici nn. 40 e 42 ed al civico n. 41 di via Maso da Montolmo dalle ore 8,00 29 ottobre 2020 al 31 dicembre 2020 onde permettere l'occupazione del suolo pubblico come da richiesta.

La presente autorizzazione è sempre revocabile per ragioni di ordine e di pubblica sicurezza o per inosservanza delle prescrizioni alle quali è stata vincolata.

DISPONE

- la notifica della presente autorizzazione al Sig. Bellesi Claudio tramite PEC all'indirizzo edil.ilari@pec.it;
- la trasmissione della presente autorizzazione alla Corridonia Servizi s.r.l. unipersonale tramite invio PEC all'indirizzo corridoniaservizi@pec.it;
- la pubblicazione all'Albo Pretorio telematico sul sito istituzionale del Comune di Corridonia

La presente ordinanza verrà resa nota al pubblico mediante l'installazione della prescritta segnaletica stradale, come da schema allegato tipo TAV. 63 a cura e spese della richiedente.

In riferimento al disposto dell'art. 37 comma 3 del D.Lgs n. 285/1992, nel termine di 60 giorni dalla pubblicazione, può essere proposto, da chi ne abbia interesse, ricorso al Ministero dei Lavori Pubblici in relazione alla natura dei segnali apposti, avvalendosi della procedura di cui all'art. 74 del Regolamento di attuazione e di esecuzione del Codice della strada approvato con D.P.R. n. 495/1992.

Ai sensi del D.lgs 104 del 16 settembre 2010, chiunque ne abbia interesse potrà ricorrere per motivi di legittimità entro 60 giorni dalla pubblicazione al Tribunale Amministrativo Regionale di Ancona, oppure potrà attivare il ricorso straordinario al Capo dello Stato, entro il termine di 120 giorni dalla scadenza del termine di pubblicazione della presente.

Per le violazioni alla presente ordinanza vengono applicate le sanzioni previste dal C.d.S..

Corridonia, 27 ottobre 2020


Il Responsabile del Servizio
Comm. Com.te Alberto Sgolastra



DOMANDA PER CANTIERE STRADALE



Al Comando Polizia Locale - CORRIDONIA

PEC: comunecorridonia@pec.it

MAIL: poliziamunicipale@comune.corridonia.mc.it

Il sottoscritto CLAUDIO BELLESI, nato a CORRIDONIA il 26/03/1963
residente a CORRIDONIA in via COSTANTINOPOLI n. 72
in qualità di SOCIO della ditta EDIL ILARI SNC
con sede a CORRIDONIA in via RAFFAELLO n. 82

FA ISTANZA

Ai sensi degli artt. 21,22,26 e 27 del C.d.S. di concessione per la realizzazione di un cantiere stradale in via MASO DA MONTOLMO e VIA SANTA CROCE, altezza civico n. 40-42/2, per l'esecuzione dei lavori di MANUTENZIONE STRAORDINARIA di cui al seguente titolo autorizzativo edilizio:

- S.C.I.A. presentata in data prot. 20282 del 28/08/2020;
Permesso a costruire n. prot. del;
Altro PRATICA SISMA n. 5755 U.S.R. prot. 73111 del 28/08/2020;
Non occorre alcun titolo autorizzativo edilizio.

Il cantiere avrà le seguenti caratteristiche:

- andamento del cantiere rispetto all'asse stradale: [] trasversale [X] longitudinale
posizione del cantiere rispetto alla carreggiata: [X] destra [] sinistra
direzione di marcia:
cantiere mobile (1): [] Si [X] No, avente le seguenti dimensioni:
a) larghezza complessiva m. VIA MASO DA MONTOLMO N. 40-42 N. 2 PARCHEGGI
b) lunghezza complessiva m. VIA SANTA CROCE N. HQ 45 CIRCA AREA IN GOMBARO GRU+ DEPOSITO
c) lunghezza media (solo nel caso di cantieri mobili) m.
Durante le ore notturne e nei giorni non lavorativi il cantiere rimane in essere:
a) [X] Si con le seguenti dimensioni larghezza complessiva m. lunghezza complessiva m.
b) [] No
Durante le varie fasi di lavorazione il materiale verrà accantonato:
a) [X] all'interno del cantiere
b) [] su area privata
c) [] su area pubblica ubicata

I lavori inizieranno il 29/10/2020 e finiranno il 29/04/2021, salvo avverse condizioni atmosferiche.

I lavori si svolgeranno:

- [X] tutti i giorni feriali dalle ore 7:45 alle ore 18:00 [] sabato incluso
[] tutti i giorni compresi i festivi dalle ore alle ore

Per il periodo di cui sopra si richiede ordinanza per la disciplina della circolazione stradale relativamente a:

- [] divieto di sosta lato cantiere [] divieto di sosta ambo i lati [] senso unico alternato [] chiusura totale della strada.

Il richiedente si impegna fin d'ora a sottostare a tutte le prescrizioni che verranno stabilite con l'atto di concessione ed a provvedere al pagamento della T.O.S.A.P. eventualmente dovuta.

Recapito per comunicazioni: tel. 349 2869386 mail EDIL-ILARI@LIBERO.IT

Corridonia, il 26/10/2020

EDIL ILARI d'Illari Paolo & C. snc
Via Raffaello, 82
62014 CORRIDONIA (MC)
C.f. e P.Iva 01811640430
N° REA MC - 183611 Tel. 337 638248

Allegati:

- 1)
2) LAYOUT DI CANTIERE CON L'INDICAZIONE DEGLI SPAZI OGGETTO
3) DI OCCUPAZIONE SUOLO PUBBLICO
4)
5)

SI CHIEDE DI POTER COMUNICARE SUCCESSIVAMENTE ALL'EMANAZIONE DELL'ORDINANZA LE DATE PER LA CHIUSURA TEMPORANEA DELLA VIA MASO DA MONTOLMO. LE DATE E GLI ORARI VERRANNO CONCORDATI CON IL COMANDO DI POLIZIA LOCALE. PER IL GIORNO DEL MONTAGGIO DELLA GRU SI CHIEDE ASSISTENZA PER LA REGOLAMENTAZIONE DEL TRAFFICO SULLA STRADA PROVINCIALE.

edifici non utilizzati a seguito del sisma 2016
lavori da iniziare nell'anno 2021


edificio oggetto dei lavori

ponteggio fisso con partenza da terra

proiezione a terra ponteggio in elevazione
con partenza da un'altezza > 3,00 mt

spazi oggetto di occupazione
suolo pubblico

linea bianca continua di delimitazione
carreggiata strada

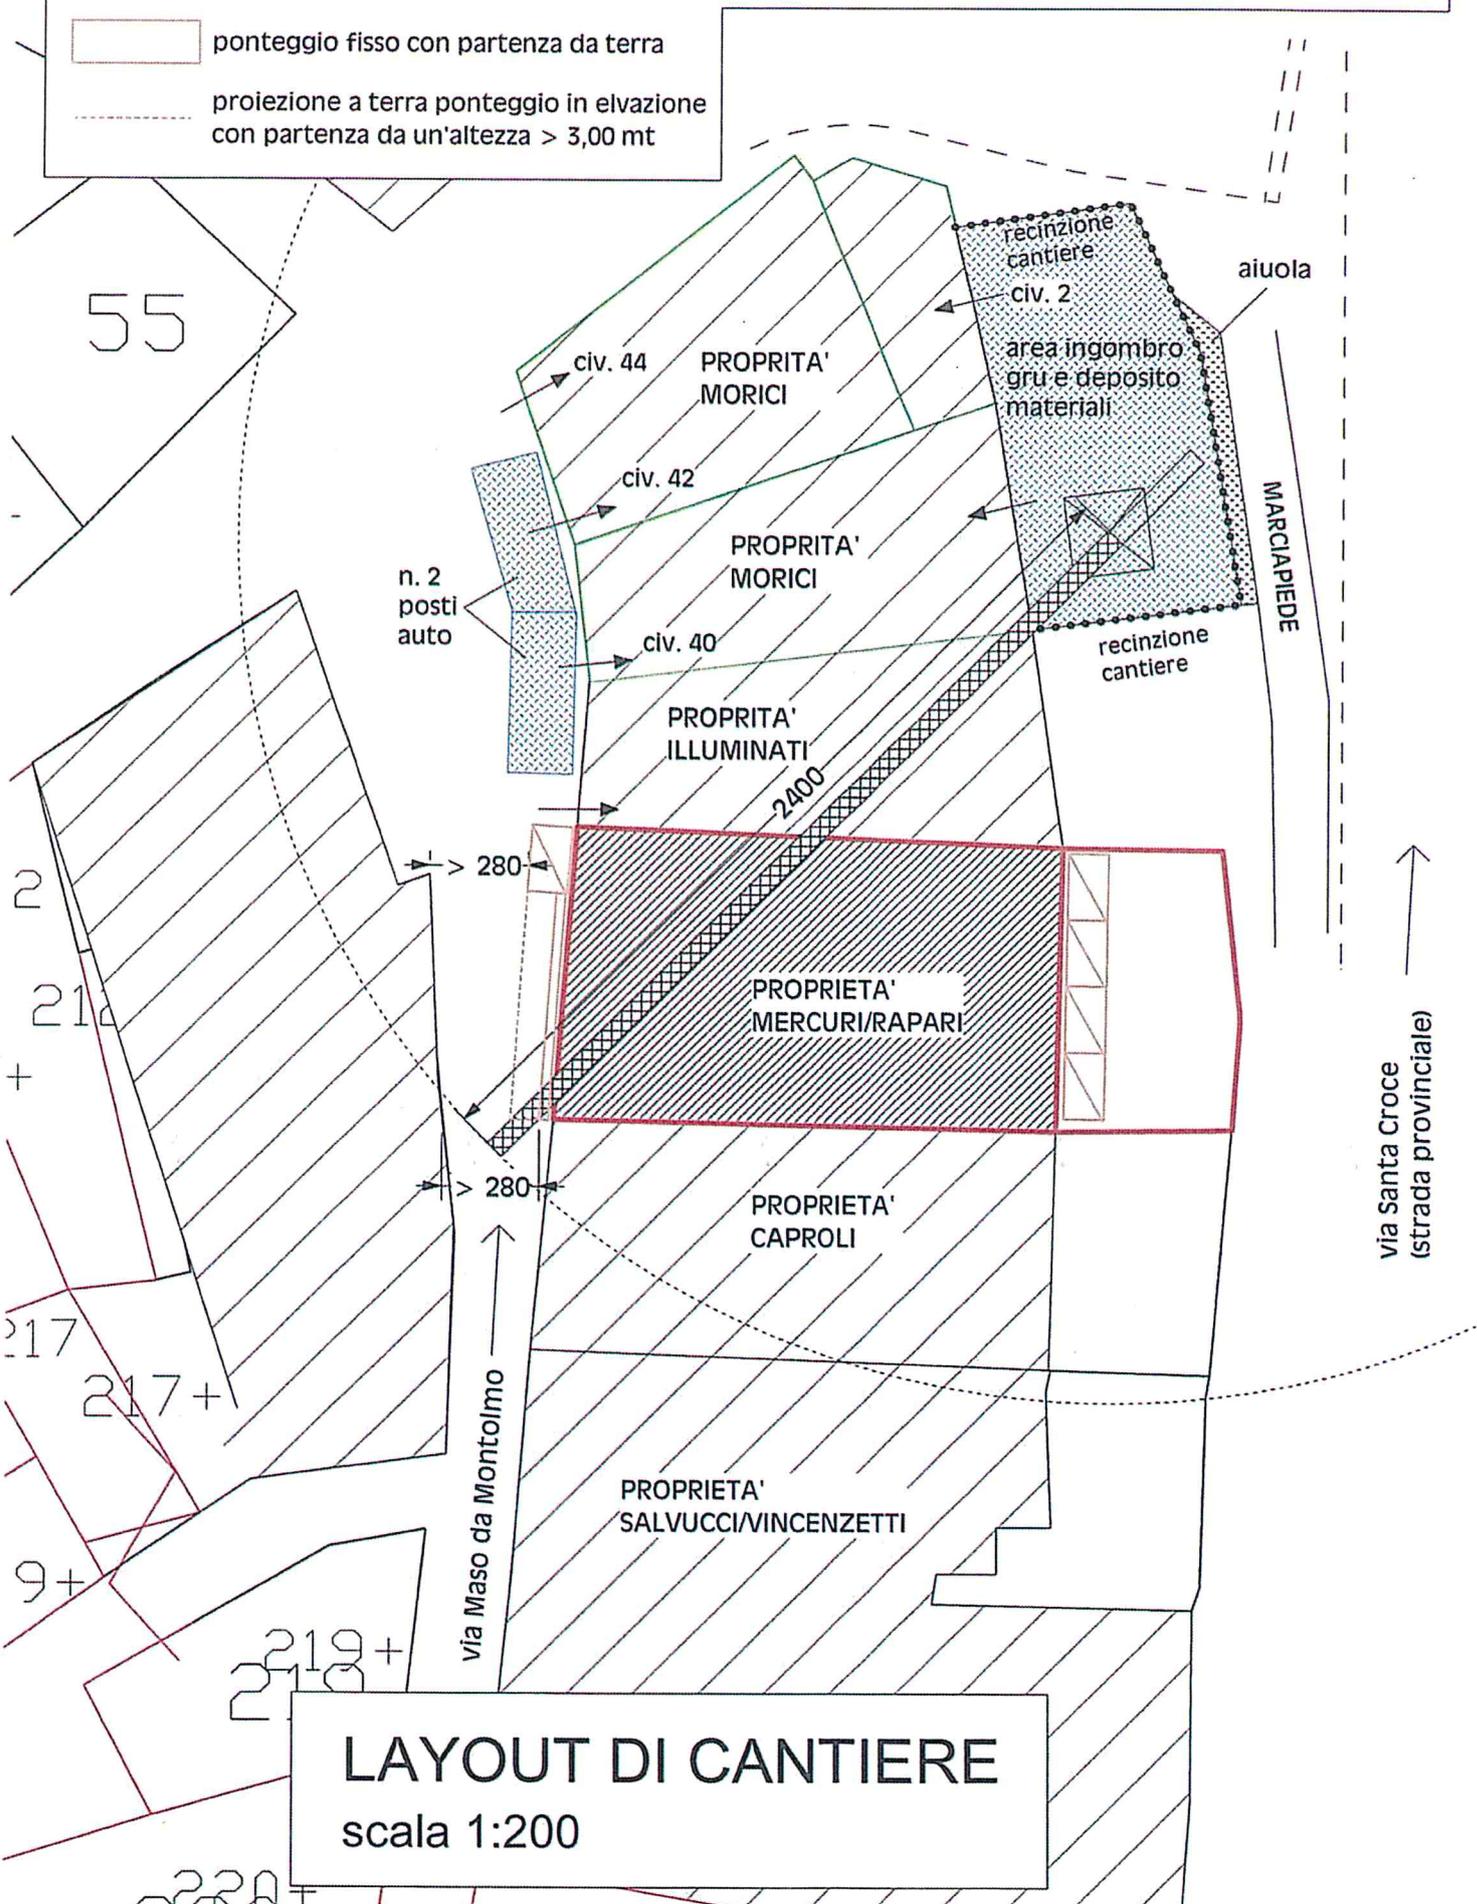

LAYOUT DI CANTIERE
scala 1:200

TAVOLA 61

Lavori sulla banchina

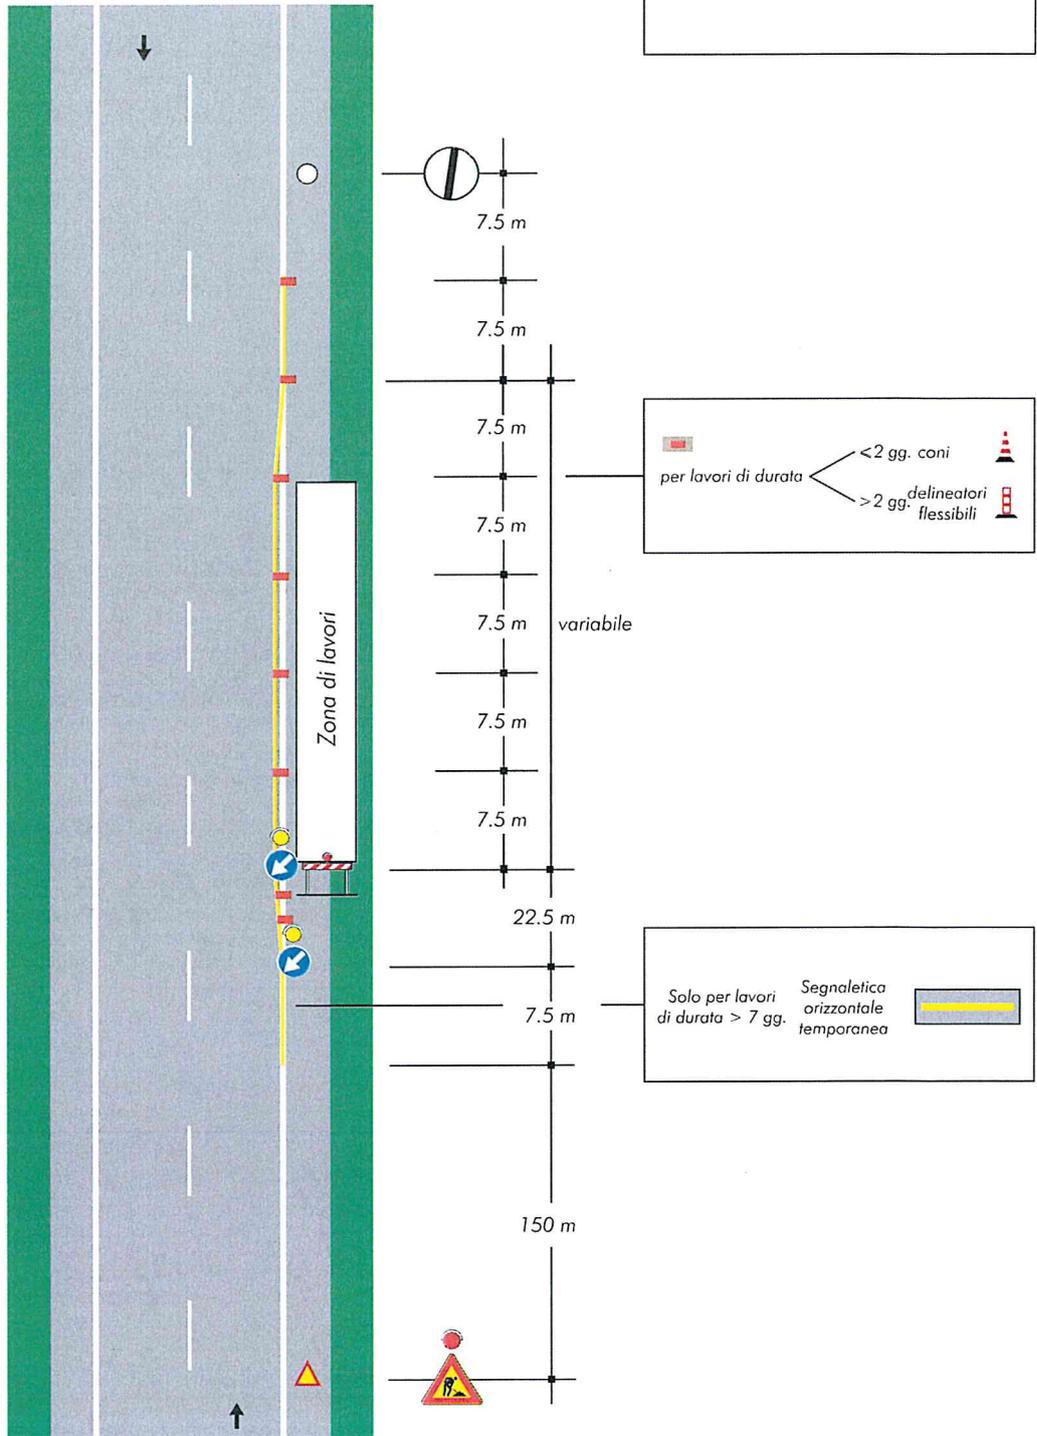


TAVOLA 60

Lavori a fianco della banchina

