



# COMUNE di CORRIDONIA

Provincia di Macerata

Oggetto: Variante urbanistica al piano di lottizzazione "Damen 2004" per la realizzazione di un nuovo edificio Centro Sociale Parrocchiale adibito a luogo di culto e di preghiera in località San Claudio, su area destinata a verde di lottizzazione "CV".

Comittente: **PARROCCHIA San Claudio**  
C. del San Claudio n° 15 - 62074 Corridonia (MC) - Tel. 0733 920899/9437  
Parrucchio pro tempore e Legale Rappresentante: **DON GIANNI DICHIARA**

Ubicazione: **Via Pampinoni**

## Planimetrie Generali




- Stato Attuale e di PROGETTO - Scala 1 : 1000
- Planimetria Sistemazione AREA - Scala 1 : 200

Elaborato aggiornato alle prescrizioni del parere \* Prot. n. 48881 del 20.01.2017 - L.R. 22/2011 e DGR 53/2014 della Regione Marche - P.F. Presidio Territoriale Ex Genio Civile MACERATA \* ed alla determina Dirigenziale n.12 del 22.11.2016 della Provincia di Macerata settore IX gestione del Territorio Servizio Tutela Assetto Idrogeologico

DOCUMENTAZIONE Elaborato n° **Tav. 2** Data: 11 febbraio 2014 Il Progettista (Ing. Mirco Leggi)

Aggiornamento:

Il presente elaborato è risultato della legge sui diritti d'autore (legge 12/1964 art. 60) e DAL R.D. DEL 18/02/1942 N° 239 LE ESSE E QUINDI PROTETTA DAI DIRITTI D'AUTORE, TOTALE O PARZIALE

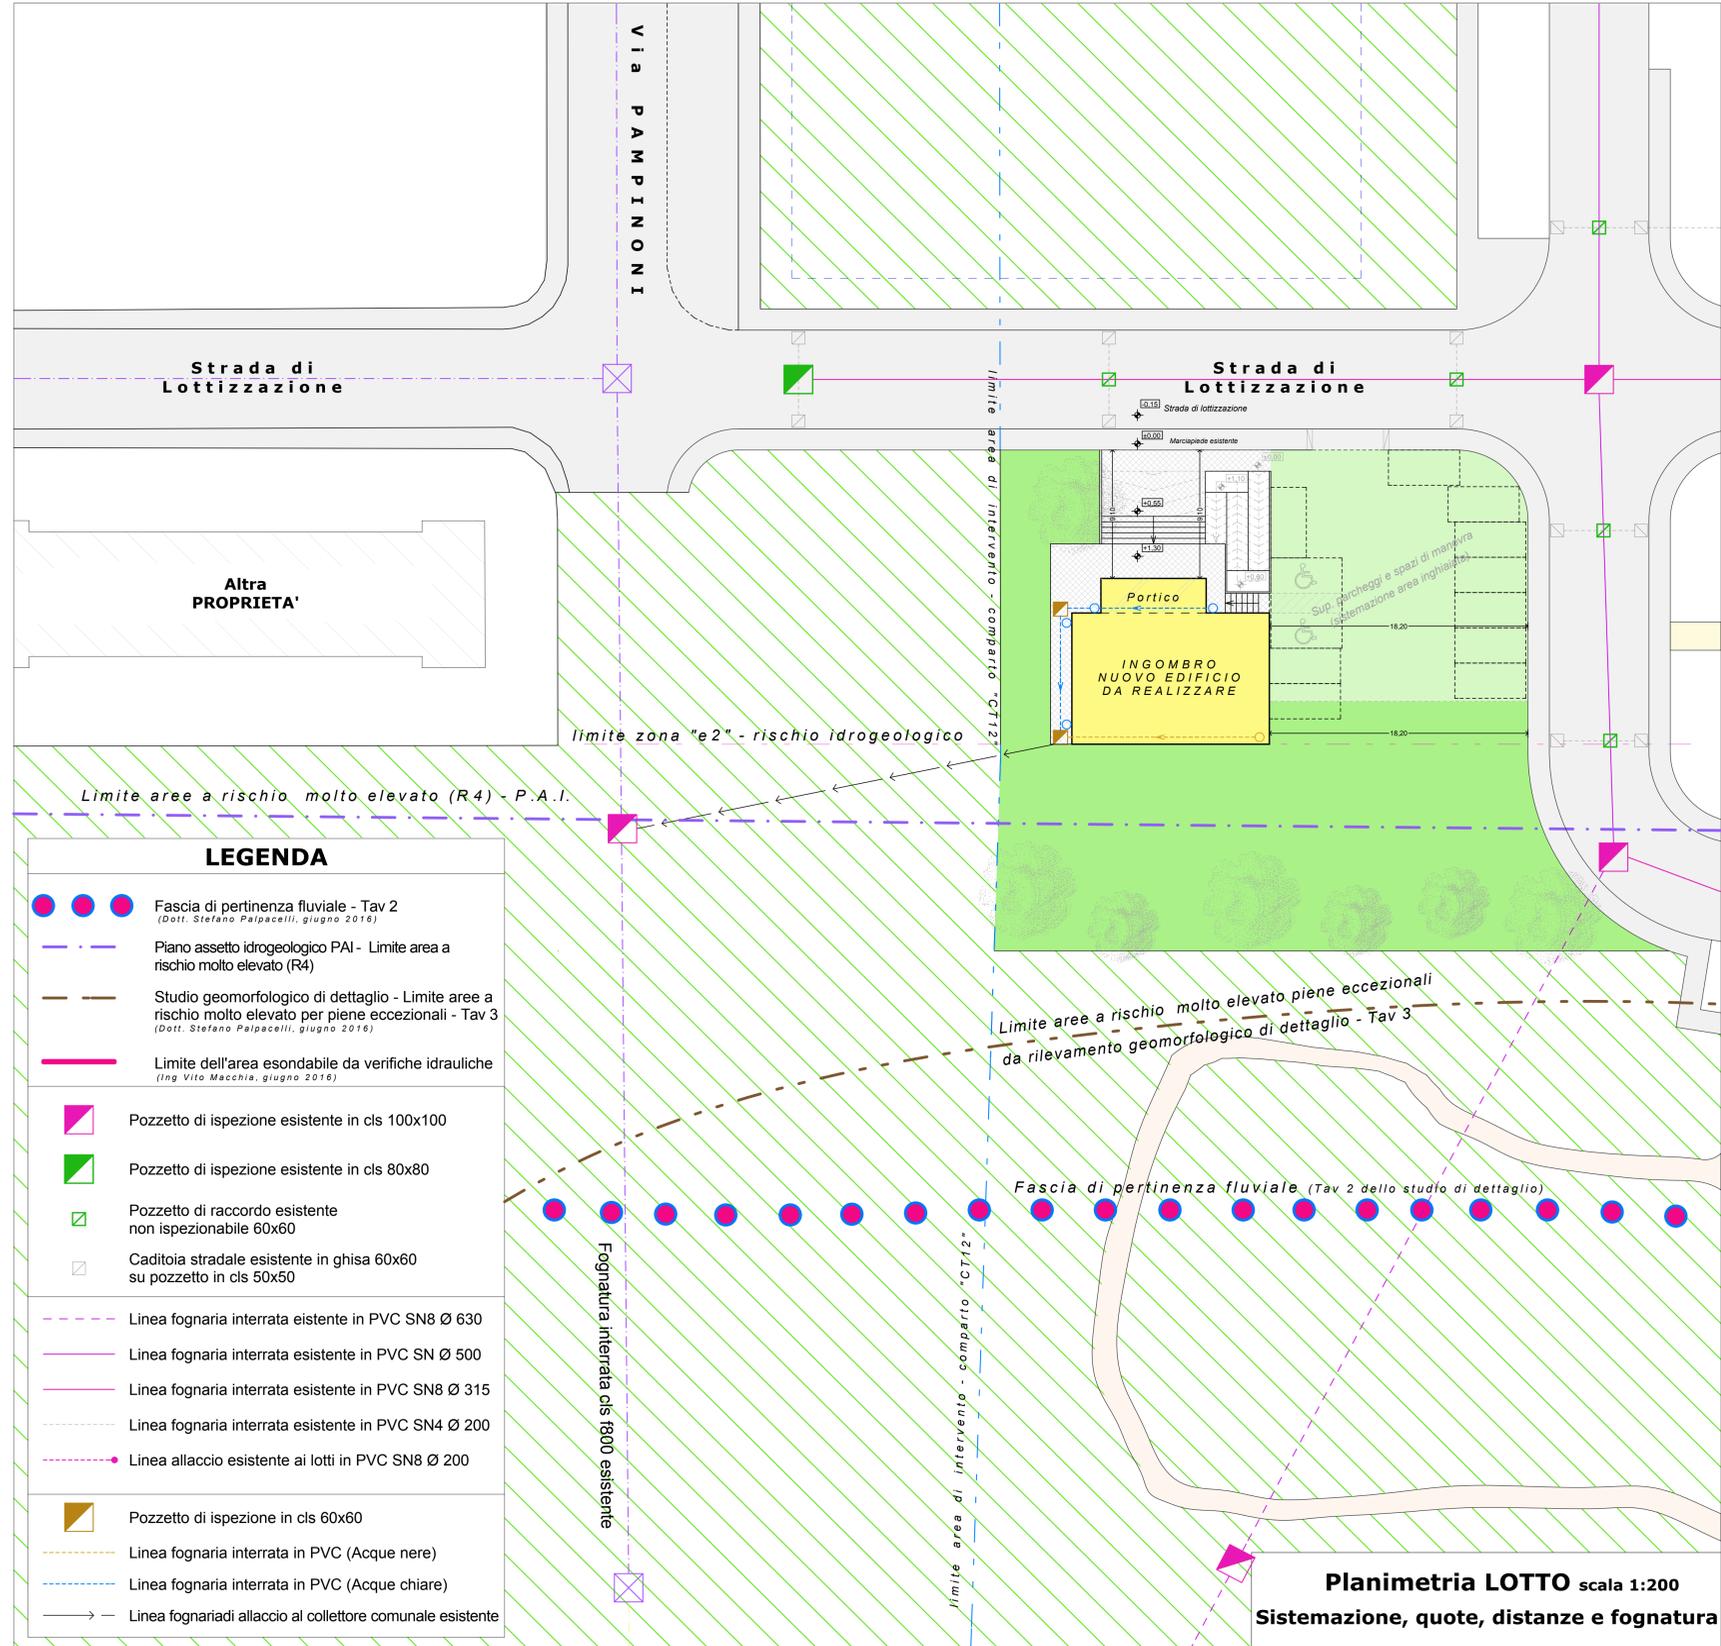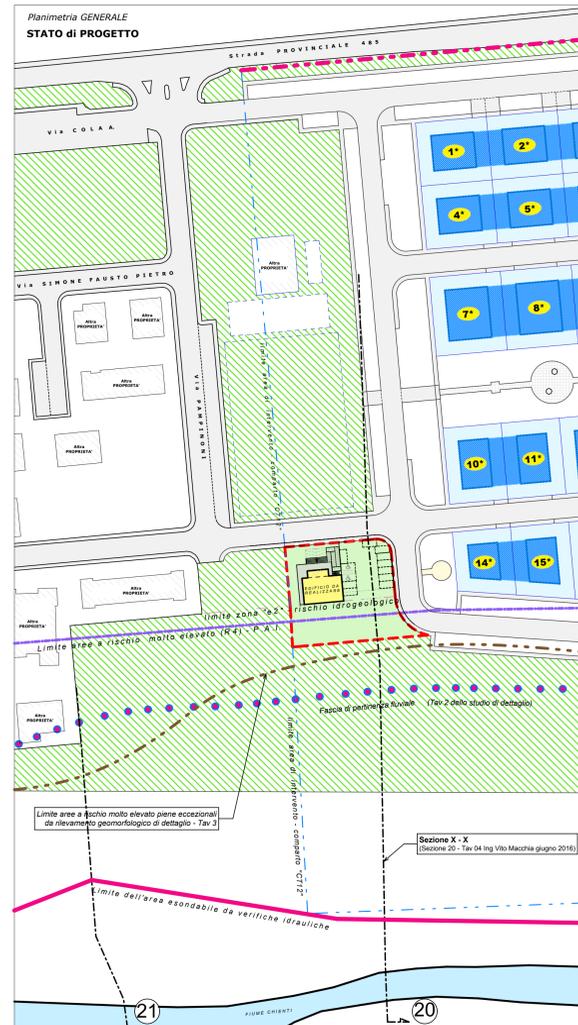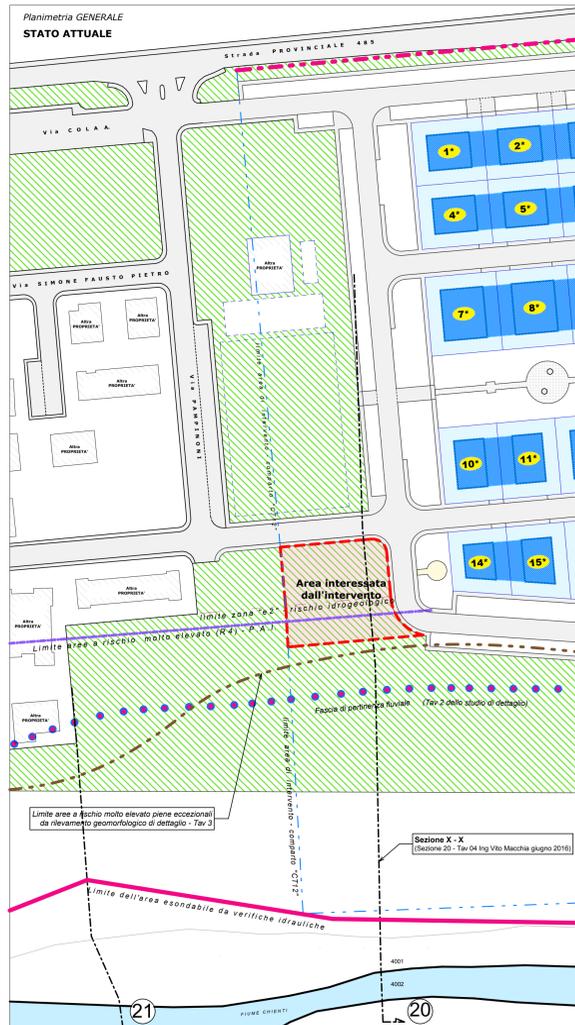

### LEGENDA

- Fascia di pertinenza fluviale - Tav 2 (Dott. Stefano Palpacelli, giugno 2016)
- - - Piano assetto idrogeologico PAI - Limite area a rischio molto elevato (R4)
- - - Studio geomorfologico di dettaglio - Limite aree a rischio molto elevato per piene eccezionali - Tav 3 (Dott. Stefano Palpacelli, giugno 2016)
- Limite dell'area esondabile da verifiche idrauliche (Ing Vito Macchia, giugno 2016)
- ◻ Pozzetto di ispezione esistente in cls 100x100
- ◻ Pozzetto di ispezione esistente in cls 80x80
- ◻ Pozzetto di raccordo esistente non ispezionabile 60x60
- ◻ Caditoia stradale esistente in ghisa 60x60 su pozzetto in cls 50x50
- Linea fognaria interrata esistente in PVC SN8 Ø 630
- Linea fognaria interrata esistente in PVC SN Ø 500
- Linea fognaria interrata esistente in PVC SN8 Ø 315
- Linea fognaria interrata esistente in PVC SN4 Ø 200
- Linea allaccio esistente ai lotti in PVC SN8 Ø 200
- ◻ Pozzetto di ispezione in cls 60x60
- Linea fognaria interrata in PVC (Acque nere)
- Linea fognaria interrata in PVC (Acque chiare)
- Linea fognariadi allaccio al collettore comunale esistente