



COMUNE di CORRIDONIA

Provincia di Macerata

- Oggetto: 1) Variante al piano di lottizzazione "Damen 2004" per realizzare un edificio di culto e sociale su area destinata a verde di lottizzazione "CV";
- 2) Richiesta di assegnazione del terreno per attuare l'edificazione poiché attualmente l'area è di proprietà del comune di Corridonia;
- 3) Regolamentare l'intervento di nuova costruzione nella variante urbanistica al piano attuativo di lottizzazione "Damen 2004" per avere l'autorizzazione tramite DIA/SCIA in alternativa al Permesso di Costruire ai sensi dell'art. 22 comma 3 lettera "b" del DPR 380/2001 .

Committente : **PARROCCHIA San Claudio**
C.da San Claudio n° 18 - 62014 Corridonia (MC) - P.IVA 93008590437
Parroco pro tempore e Legale Rappresentante **DON GIANNI DICHIARA**

Ubicazione: **Via Pampinoni**

Inquadramento Urbanistico

- Estratto catastale scala 1:2000
- Visura Catastale
- Stralcio P.R.G. scala 1:2000

Via Della Portavella, 118 - 62014 CORRIDONIA (MC)
Tel./Fax. 0733 432712 - 433528
e-mail: cm.studiotecnico@libero.it - info@cmstudiotecnico.com

Studio Tecnico CM




DOCUMENTAZIONE
Elaborato n°

Tav. **1**

Data:
11 febbraio 2014

Aggiornamento:
11 settembre 2014

Il Progettista
(Ing. Miliozzi Luigi)

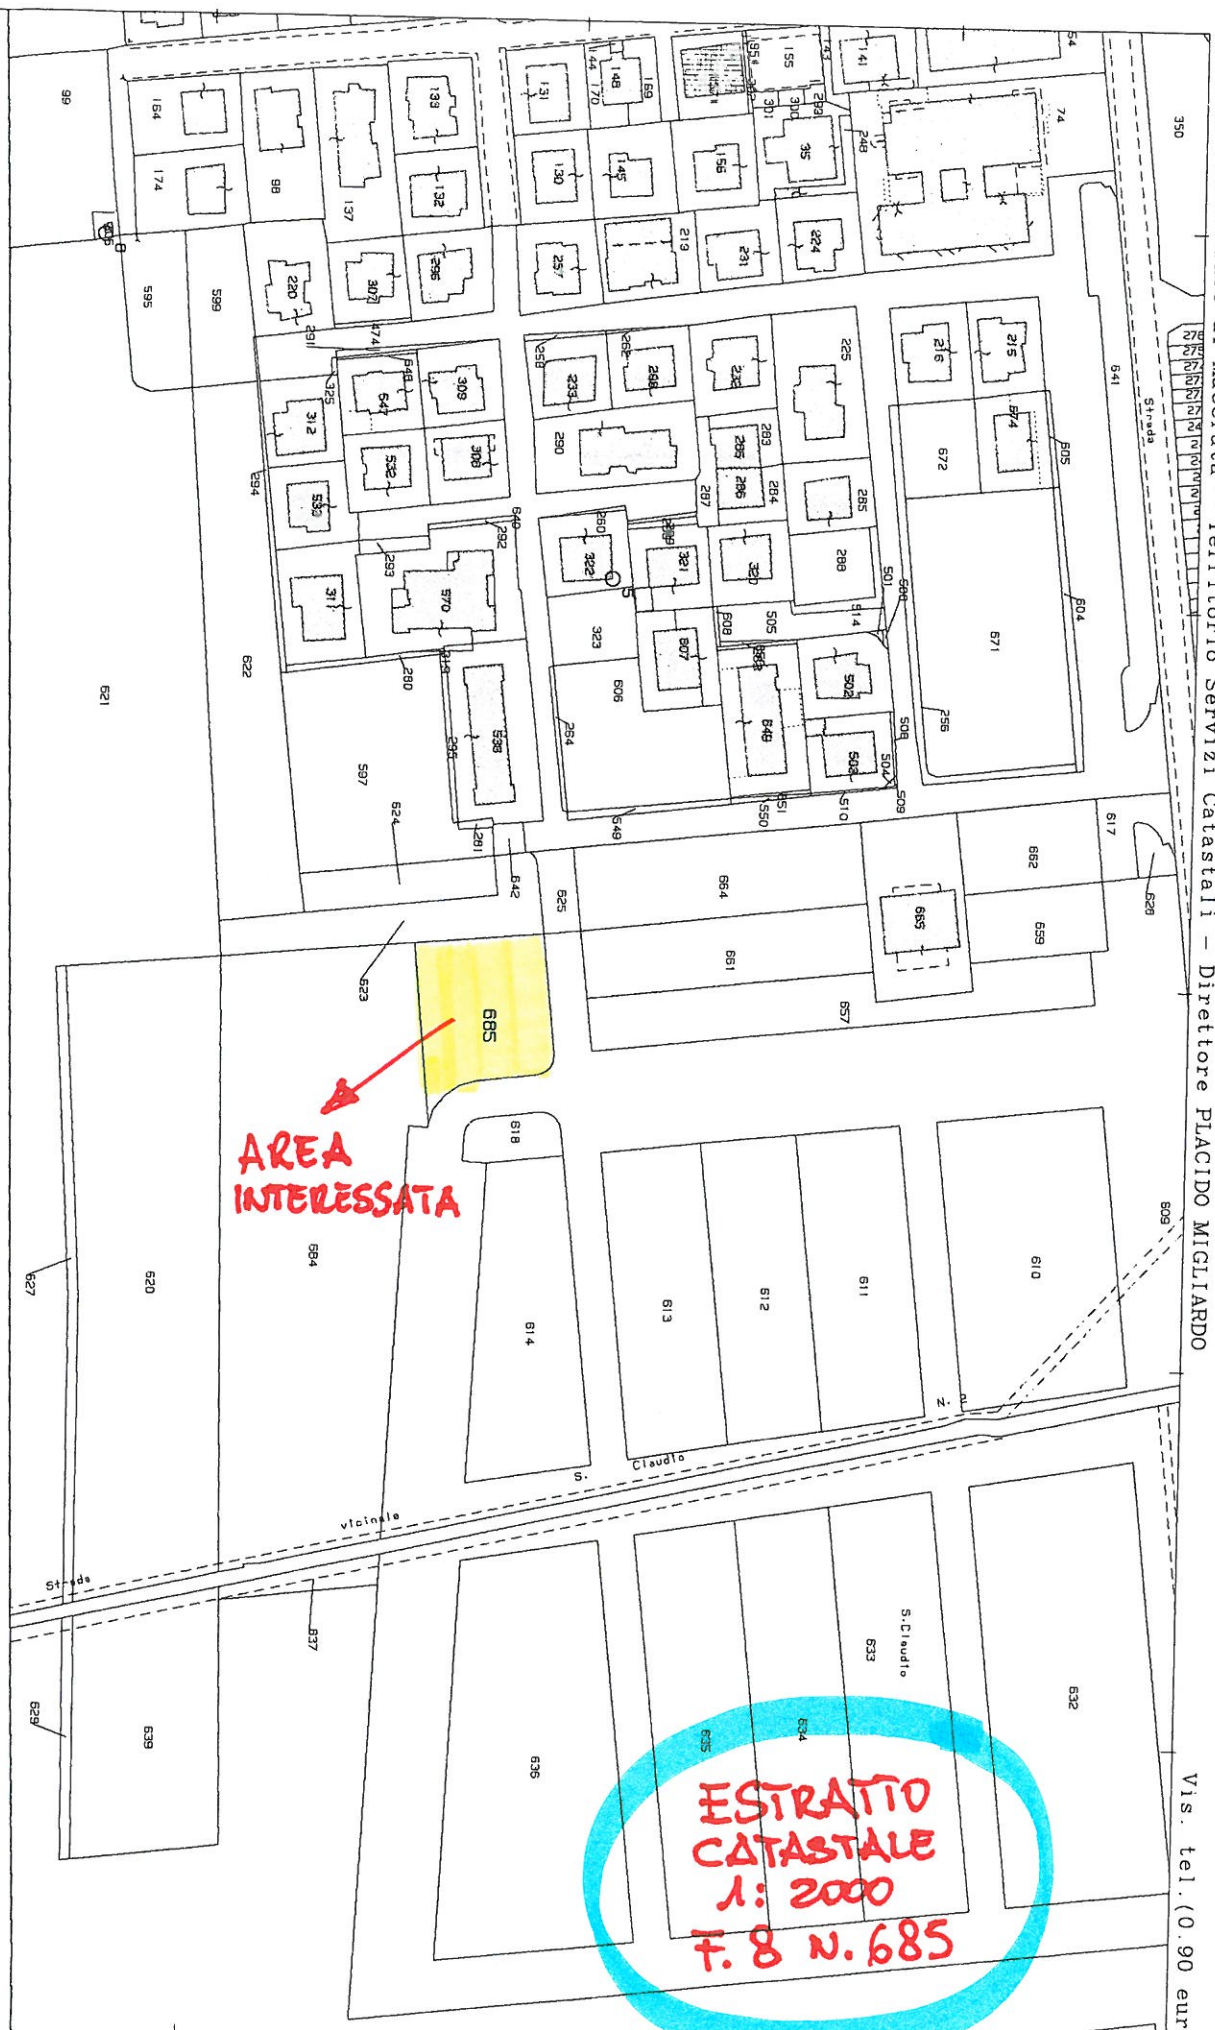

E=49800

1 Particella: 685

Comune: CORRIDONIA
Foglio: 8

Scala originale: 1:2000
Dimensione cornice: 534.000 x 378.000 metri

20-Mag-2015 17:40
Prot. n. T294228/2015



Ufficio Provinciale di Macerata - Territorio
Servizi Catastali

Data: 20/05/2015 - Ora: 17.39.40 Fine
Visura n.: T294011 Pag: 1

Visura per immobile

Situazione degli atti informatizzati al 20/05/2015

Dati della richiesta		Comune di CORRIDONIA (Codice: D042)							
Catasto Terreni		Provincia di MACERATA							
		Foglio: 8 Particella: 685							
Immobile									
N.	DATI IDENTIFICATIVI		DATI CLASSAMENTO		DATI DERIVANTI DA				
	Foglio	Particella	Sub	Porz	Qualità Classe	Superficie(m²)	Deduz	Reddito	
1	8	685		-	SEMIN IRRIG	4	13 50	Dominicale Euro 6,97	Agrario Euro 6,97
Notifica				Partita					
INTESTATO									
N.	DATI ANAGRAFICI					DIRITTI E ONERI REALI			
1	COMUNE DI CORRIDONIA con sede in CORRIDONIA					CODICE FISCALE 00111090437			
Unità immobiliari n. 1						Tributi erariali: Euro 0,90			

Visura telematica



PIANO REGOLATORE GENERALE

*
VERSIONE DEFINITIVA
approvata con Delibera della
Giunta Provinciale
N.484 del 31 ottobre 2002

ELABORATO

H4

AZZONAMENTO
1 : 2.000

SAN CLAUDIO

FOGLIO 2


SUD

gennaio 2003

Il tecnico incaricato:
Arch. Andrea Natalini

UBICATIONE
AREA

COMUNE DI CORRIDONIA
(MACERATA)

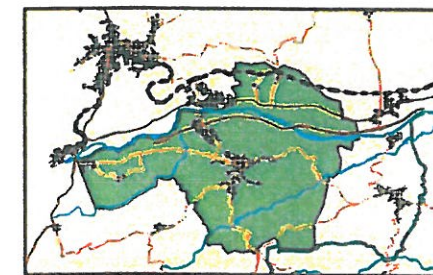

REVISIONE DEL PIANO REGOLATORE
GENERALE PER L'ADEGUAMENTO AL PIANO
TERRITORIALE DI COORDINAMENTO

PRIMA D'ATTO D.G.P. 453-88

AZZONAMENTO 1 : 2.000
S.CLAUDIO SUD

P.&H. Plan & habitat
Studio tecnico
progettazione-restauro-urbanistica
Via Picena, s.n.c. Telefono - fax 0723 - 50.04.40
E-mail: andrea.natali@ph.it
RIPE SAN GINESEO - MACERATA


ELABORATO

21.i bis

Il Sindaco:

Il Segretario:

Il Responsabile UTC:

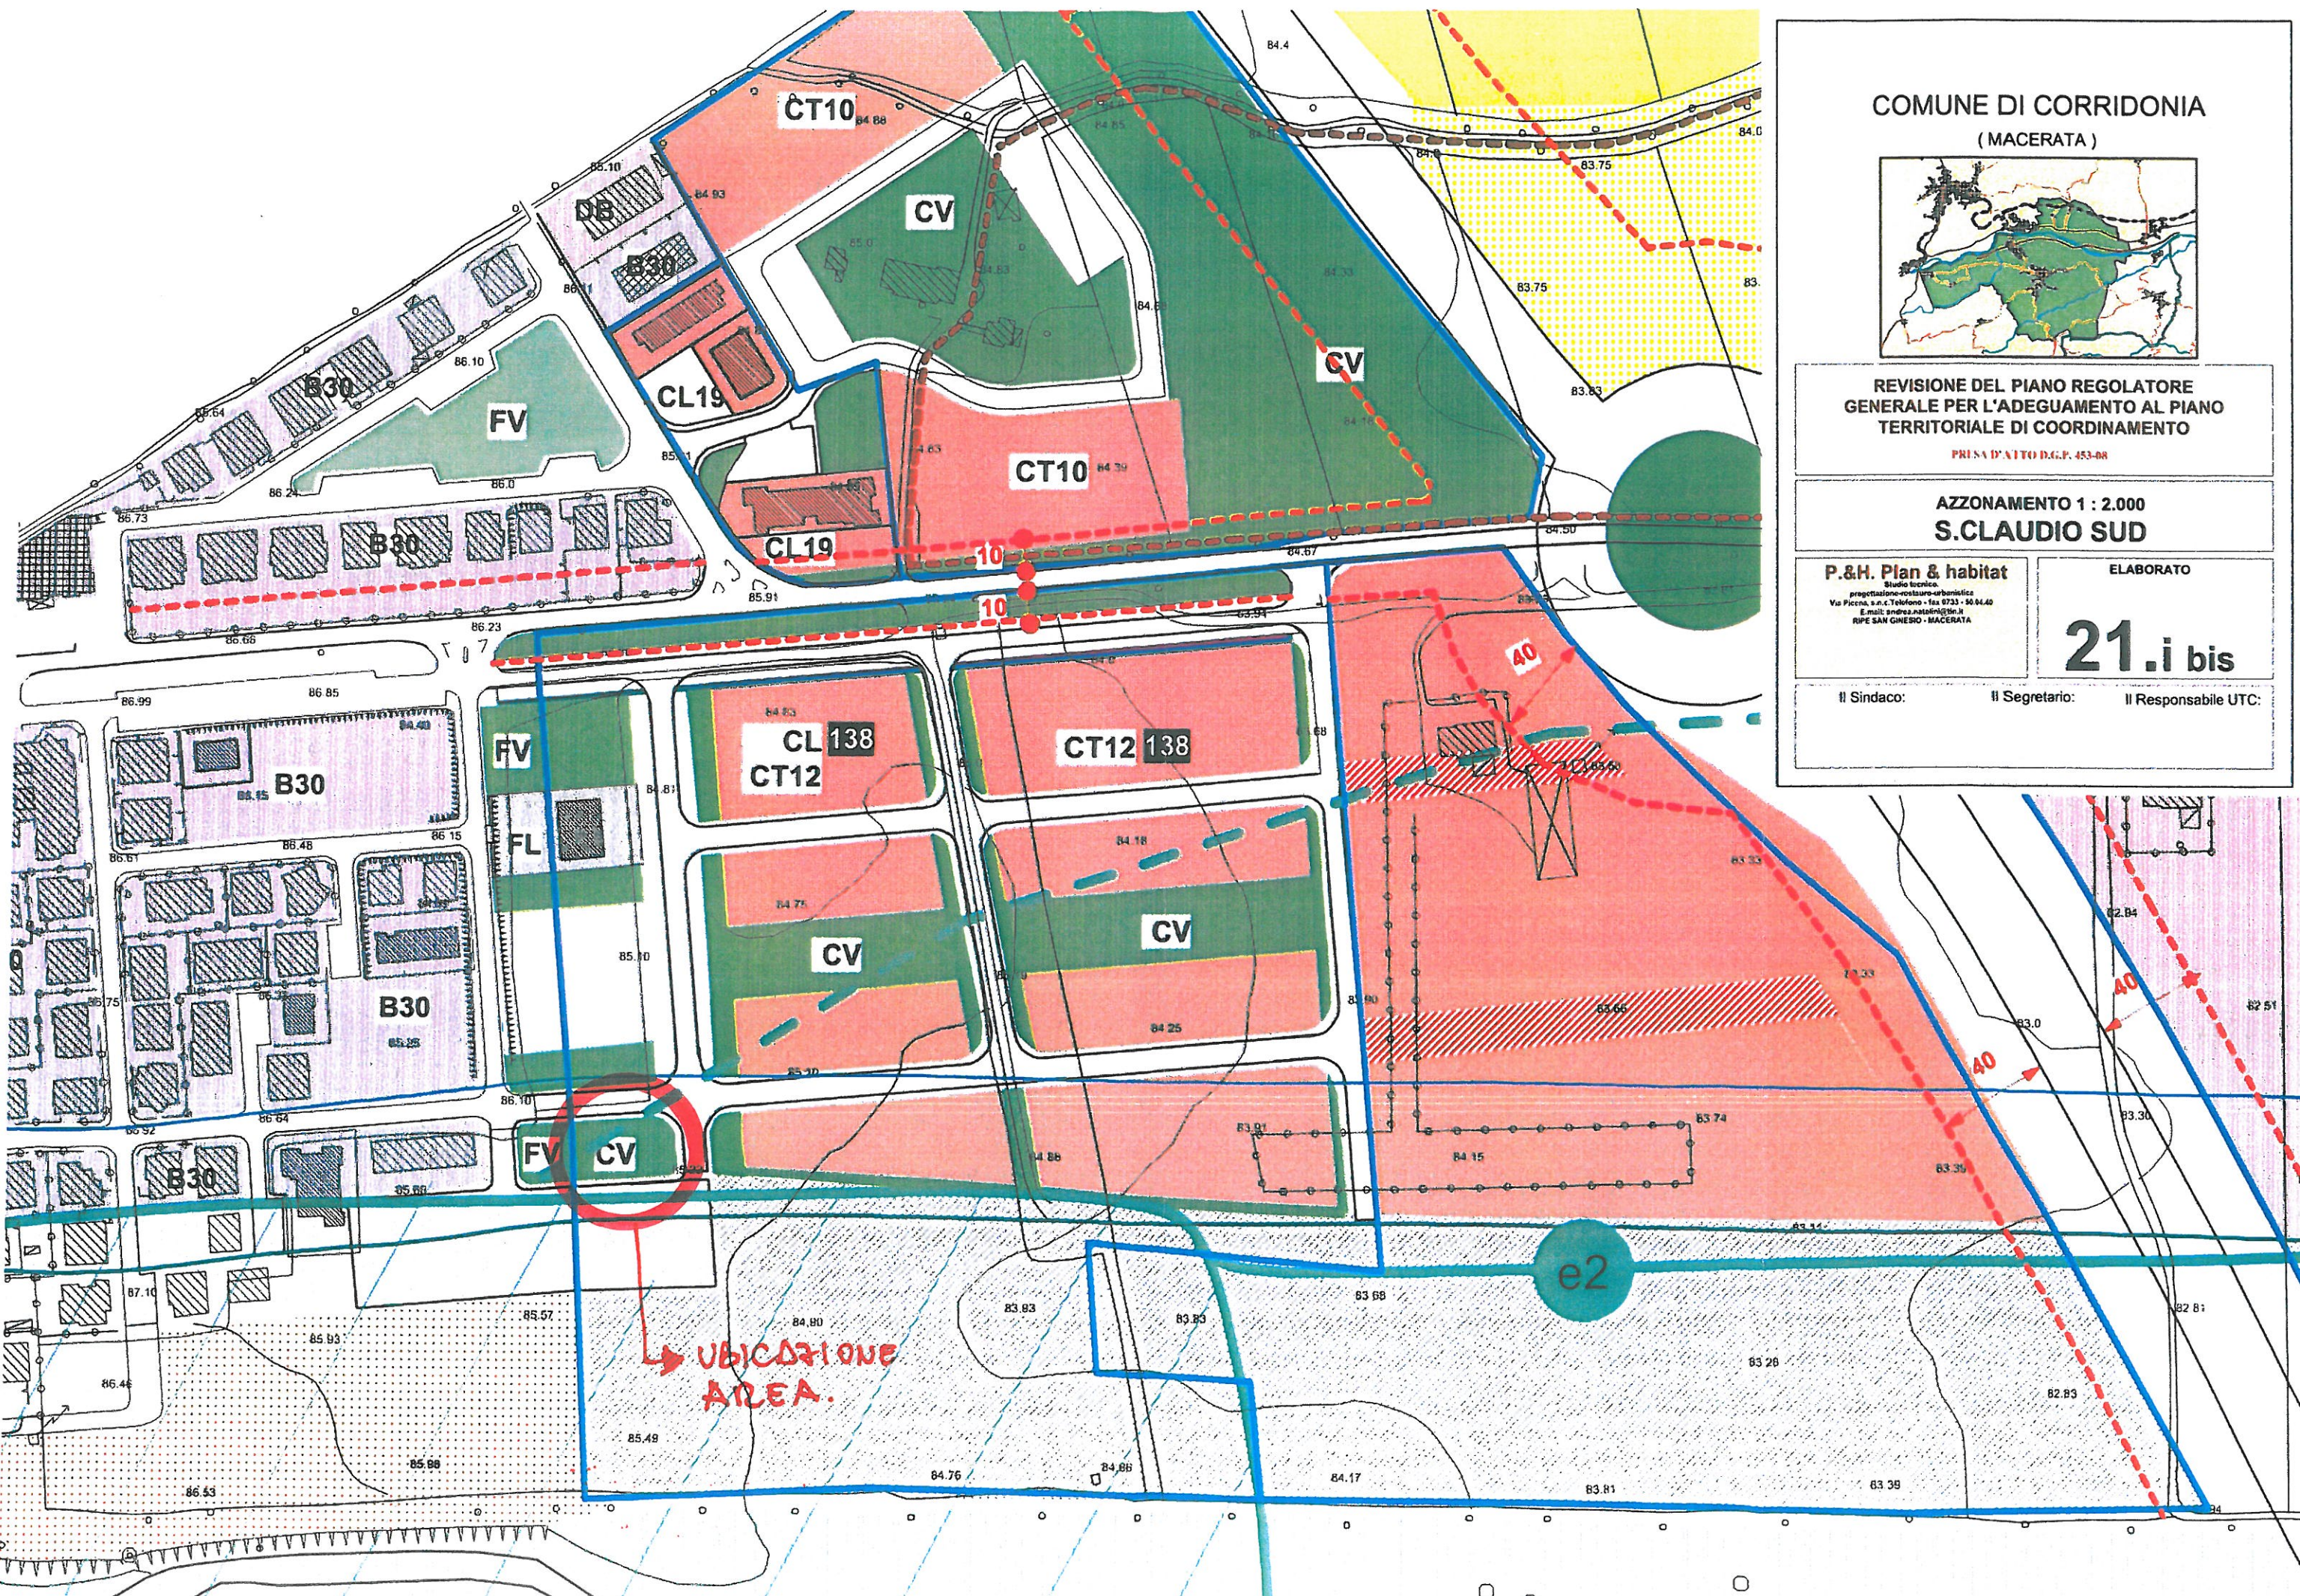


COMUNE di CORRIDONIA

Provincia di Macerata

Objeto:	PIANO di LOTTIZZAZIONE "Lottizzazione Damen 2004"
Ubicazione:	Frazione San Claudio
Constituenti:	DAMEN TOMMASO DAMEN ARGEO NICOLA

Elaborato n°	3	Planimetria Lotti ed aree destinate all'Urbanizzazione
Comparti autonomi - unità minime di intervento scala 1:500		

Data: Luglio 2004	Revisione: Febbraio 2006	Il progettista Ing. Luigi Stedocci
----------------------	-----------------------------	---------------------------------------

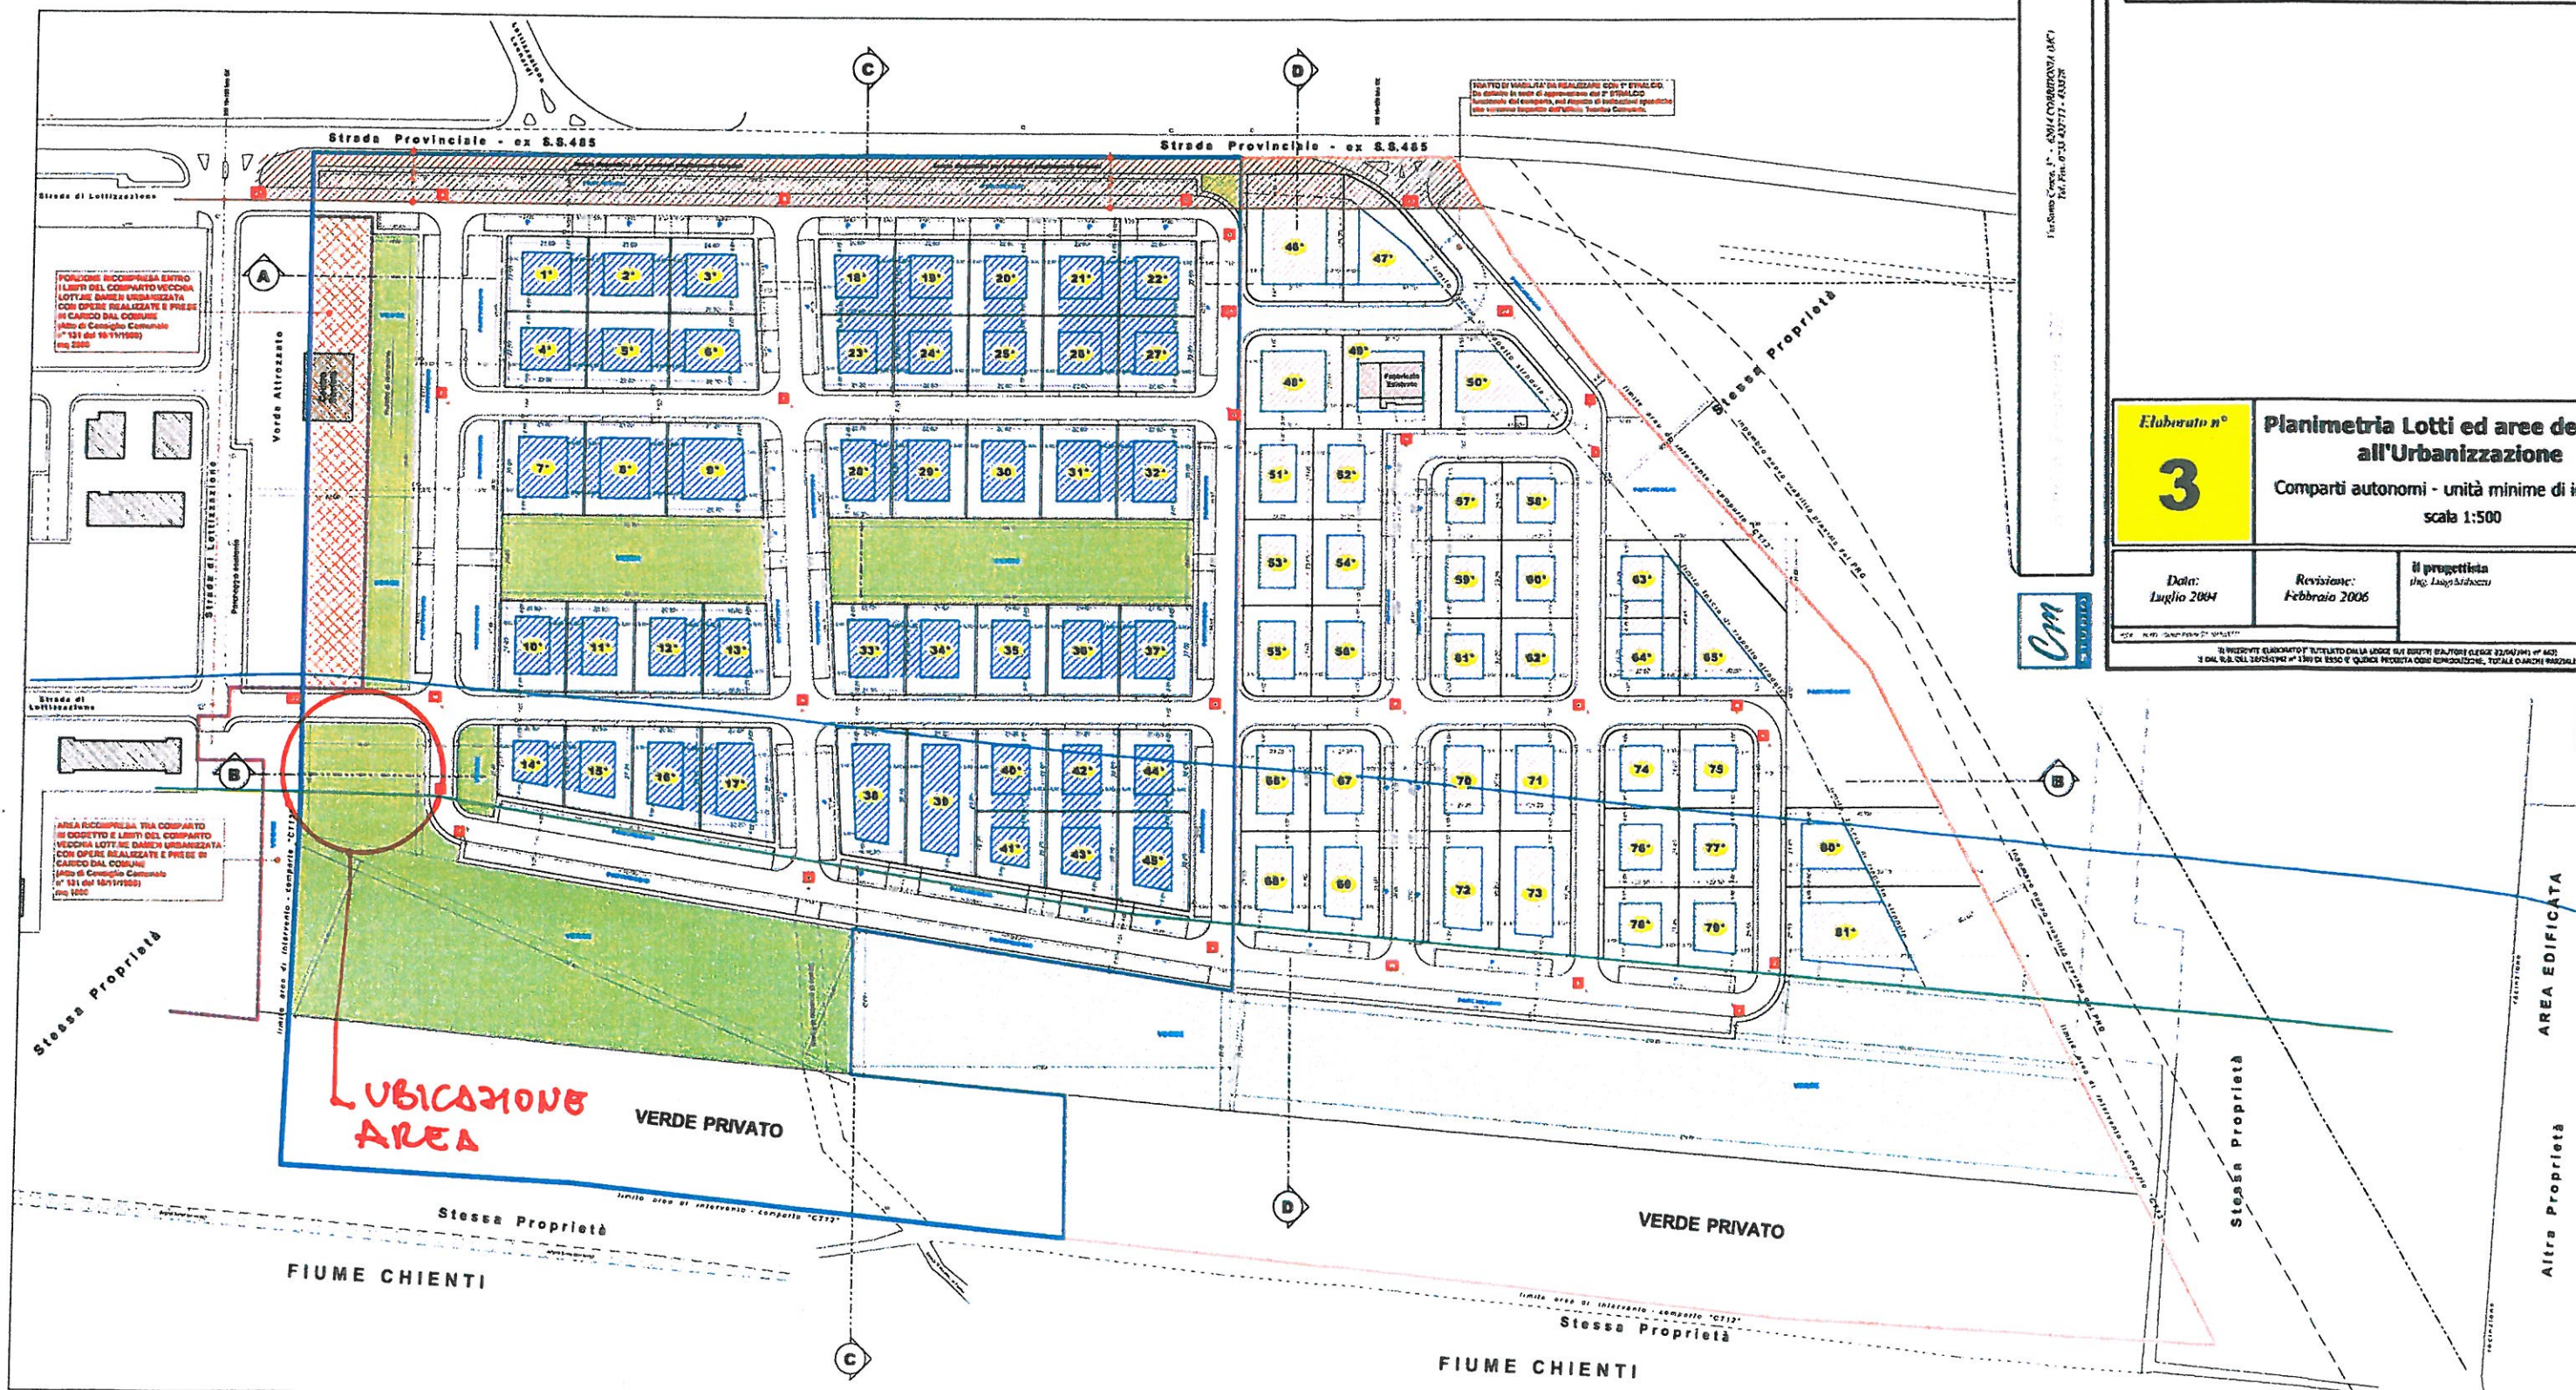

Ing. Stedocci, via S. Maria della Pace, 10 - 62014 CORRIDONIA (MC) - Tel. 0733 437171 - 437172

