


VRB

Novembre 2006	EMISSIONE		
DATA	DESCRIZIONE	DISEGNATO	APPROVATO
	Comune di CORRIDONIA Provincia di Macerata		
	Committente: COMUNE DI CORRIDONIA		
	Oggetto: FRAZIONAMENTO SPAZI ORTIVI AD USO DI N. 3 FABBRICATI IN V.LE TRIESTE.		
PLANIMETRIA GENERALE			
Via B. Tano, 54 Tel. 0733/201732 SFORZACOSTA (MC)	Geom. Elvio Menghi - MNG LVE 61A04 E783D		
TAVOLA U	Scala 1:200		
	N.	Revisione	0
	Sost. N.	Sost. da	

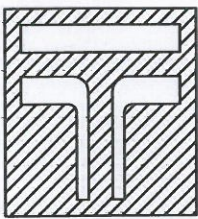


Comune di CORRIDONIA

Fg. 43 P.Ile 219-220-221-222-836

Area comune P.Ila 219
Sub 1-2-3-4

Area comune P.Ila 219
Sub 1-2-3-4 e P.Ila 220
Sub 1-2-3-4

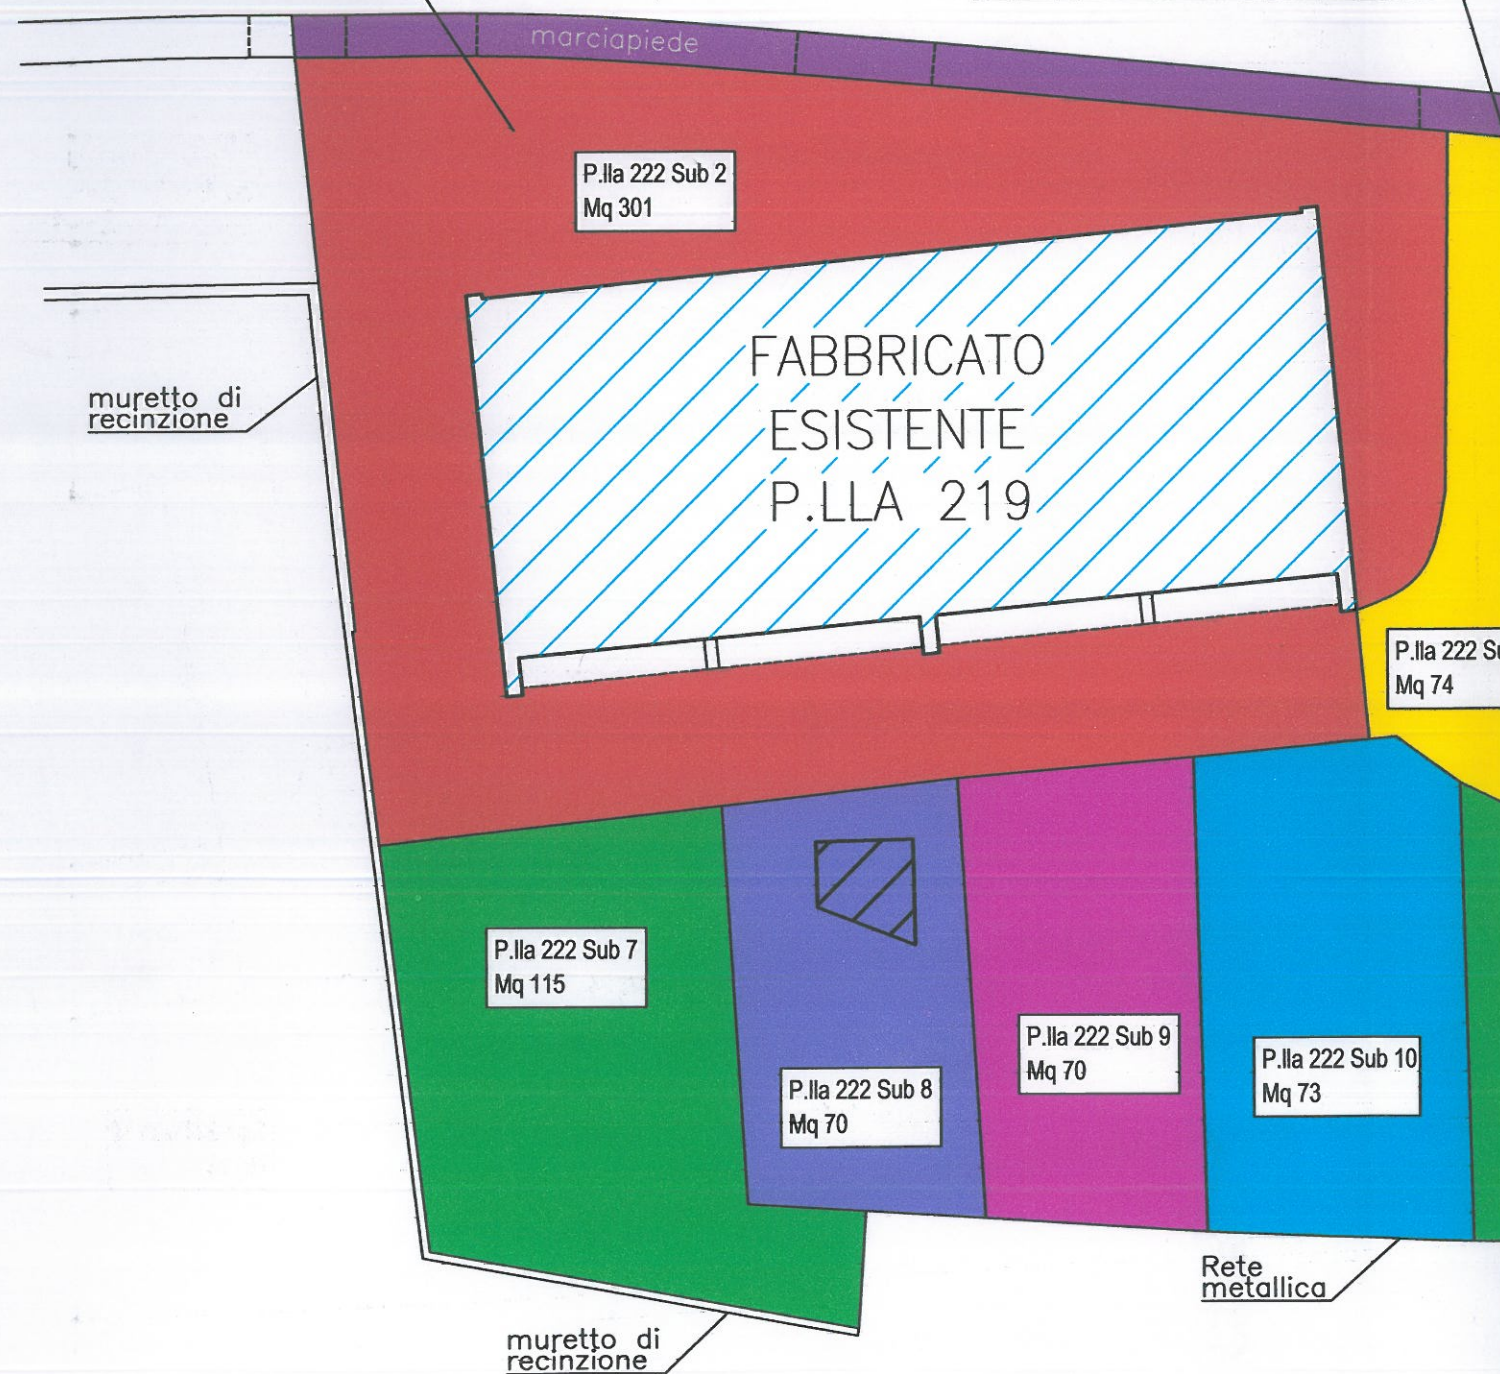

Area comune P.Ila 219
Sub 1-2-3-4 e P.Ila 220
Sub 1-2-3-4

P.Ila 222 Sub 1
Mq 108

Area comune P.Ila 220
Sub 1-2-3-4

P.Ila 222 Sub 4
Mq 215

Area comune P.Ila 220
Sub 1-2-3-4 e P.Ila 221
Sub 1-2-4-5-6

Area comune P.Ila 221
Sub 1-2-4-5-6

P.Ila 222 Sub 6
Mq 200

P.Ila 222 Sub 3
Mq 74

FABBRICATO
ESISTENTE
P.LLA 220

P.Ila 222 Sub 5
Mq 72

FABBRICATO
ESISTENTE
P.LLA 221

P.Ila 836 Mq 90

FABBRICATO
ESISTENTE

P.Ila 222 Sub 9
Mq 70

P.Ila 222 Sub 10
Mq 73

P.Ila 222 Sub 11
Mq 114

P.Ila 222 Sub 12
Mq 73

P.Ila 222 Sub 14
Mq 84

P.Ila 222 Sub 13
Mq 74

P.Ila 222 Sub 15
Mq 93

P.Ila 222 Sub 16
Mq 40

P.Ila 222 Sub 17
Mq 40

P.Ila 222 Sub 18
Mq 74

Rete
metallica

FABBRICATO
ESISTENTE