

Prot. n° 17590

Li, 10/07/2017

**Oggetto: 28^ Festa della Birra 2017 a San Claudio – Modifiche alla viabilità zona Abbazia San Claudio.**

**Ordinanza n° 403**

### **IL FUNZIONARIO RESPONSABILE DEL SERVIZIO**

**Vista** la nota prot. n° 16267 del 23.06.2017 con cui il Presidente pro-tempore dell'Associazione Calcio San Claudio di Corridonia organizzatrice della festa della birra che si terrà nei pressi dell'Abbazia di San Claudio, comunica lo svolgimento della stessa dal giorno 11 al giorno 16 Luglio c.a.;

**Vista** la nota prot. n° 15000 del 13.06.2017 con cui il Presidente Pro-tempore dell'Associazione San Claudio Calcio, chiede l'occupazione del piazzale grande adibito alla sosta dei veicoli davanti al bar nei pressi dell'Abbazia di San Claudio nei giorni della festa;

**Vista** la delibera di giunta Municipale n. 88 del 17.05.2017 avente ad oggetto: "Concessione patrocinio all'Associazione "San Claudio Calcio" per l'organizzazione della 27^ edizione della "Festa della Birra" – 11/16 Luglio 2017;

**Vista** la circolare del Capo della Polizia n. 555/OP/0001991/2017/1 del 07/06/2017 e la n. 11464 del 19/06/2017;

**Vista** la nota della Prefettura di Macerata, Area 1 "Ordine Pubblico", Prot. n. 26210 del 09/06/2017, assunta al Protocollo Generale dell'ente al n° 15072 del 12/06/2017, con la quale si prescrivono dispositivi e misure strutturali a salvaguardia dell'incolumità delle persone, nel corso delle pubbliche manifestazioni;

**Considerato** necessario per il sicuro svolgimento della manifestazione adottare provvedimenti di limitazione della circolazione e della sosta dei veicoli nelle vie e Piazze interessate direttamente dagli eventi previsti e/o vie limitrofe;

**Considerato** che per tale manifestazione si prevede un notevole afflusso di persone provenienti anche da fuori comune;

**Ritenuto pertanto** opportuno adottare provvedimenti di viabilità, allo scopo di garantire la fluidità della circolazione nonché adottare tutte le precauzioni necessarie per consentire che gli artisti, attrezzisti e partecipanti in generale operino in sicurezza e che il pubblico che intende partecipare non incorra in alcun prevedibile pericolo;

**Visto** il nulla osta prot. PEC.-PROVMC-17911-23/06/2017-P del 21.06.2017 assunta al prot. gen. del comune al n. 16313 del 24.06.2017, con cui la Provincia di Macerata ha disposto la regolamentazione del traffico veicolare lungo la strada provinciale "Maceratese – Abbazia S. Claudio" dal km. 0+000 al km 1+000 e, S.P. 110 S. Claudio Prosecuzione dal km. 0+000 al km 0+250 a senso unico di marcia, dalle ore 18.00 alle 02.00 del giorno successivo per l'intera durata della festa della birra;

**Dato atto** che i provvedimenti sono accordati senza pregiudizio dei diritti di terzi e con l'obbligo del titolare di riparare eventuali danni derivanti dalle opere, dalle occupazioni e dai depositi autorizzati;

**Vista la necessità** di adottare provvedimenti in merito alla viabilità ed alle soste;

**Vista** la propria ordinanza generale nr. 08 del 17.01.1998;

**Visto** il D.M. del 10 luglio 2002 del Ministero delle Infrastrutture e dei Trasporti;

**Visto** l'art. 107 del D. Lgs. 18.08.2000, n. 267 "T.U. delle leggi sull'ordinamento degli Enti Locali";

**Visti** gli artt. 5 comma 3, 6, 7, 21 e 27,37 del Codice della Strada, approvato con D. Lgs. 30 aprile 1992, n. 285, e il relativo Regolamento di Esecuzione e d'Attuazione;

### **ORDINA**

Per quanto in premessa, dal giorno 11 luglio 2017 e fino al giorno 16 c.m., dalle ore 20,00 alle ore 02,00 del giorno successivo, viene istituito: **1)** il divieto di circolazione per tutti i veicoli lungo la strada

comunale denominata San Claudio n° 04 dall'intersezione con la nuova variante fino all'intersezione con la Comunale prosecuzione – San Claudio, e all'interno dell'area adibita alla sosta dei veicoli davanti al bar (dal divieto di circolazione sono esclusi i mezzi degli organizzatori, del ristorante e della parrocchia, dei fornitori per la festa della birra, ivi compresi quelli del ristorante; **2)** senso unico di marcia lungo la strada denominata Maceratese – Abbazia di San Claudio dal km 0+000 al km 0+950 e, da qui, lungo tutta la nuova variante (dir. viale – impianti sportivi); **3)** senso unico di marcia lungo la strada denominata San Claudio prosecuzione dal km 0+000 fino all'ingresso del vecchio campo sportivo; **4)** l'obbligo di svolta a sinistra per i veicoli provenienti dal vecchio campo sportivo all'intersezione con la strada denominata San Claudio prosecuzione; **5)** l'obbligo di svolta a sinistra per i veicoli provenienti dalla S.C. S. Claudio 4 all'intersezione con la nuova variante; **6)** l'obbligo di svolta a sinistra per i veicoli provenienti dalla scuola elementare; **7)** divieto di circolazione all'interno del piazzale parcheggio (per l'intera durata della manifestazione); **8)** viene altresì istituito il divieto di sosta con rimozione coatta sul lato sinistro del viale di San Claudio (dir. S.P. 485 – Abbazia), dall'ingresso per l'abitazione del Sig. Merlanghi fino all'intersezione con la nuova diramazione.

L'area pubblica adibita a parcheggio in via San Claudio nel piazzale grande adibito alla sosta dei veicoli posta davanti al bar nei pressi dell'abbazia di San Claudio resterà a disposizione dell'Associazione Dilettantistica San Claudio Calcio organizzatrice della 28ª edizione della festa della birra.

**Dai divieti sono esclusi i mezzi di soccorso e delle Forze dell'Ordine altresì, quelli dell'organizzazione, fornitori dello stand, artisti, mezzi che trasportino sostanze alimentari per rifornire il ristorante, bar, albergo e la casa di accoglienza, e quant'altri collegati alla manifestazione.**

#### **PROVVEDIMENTI DI “SECURITY”**

Per quanto in premessa motivato, viene individuata come “area della manifestazione” vedi planimetria allegata che forma parte integrante del presente provvedimento.

Nell'area ricompresa come sopra, delimitata, che da ora viene chiamata “area evento” sono disposti i seguenti obblighi, divieti e limitazioni:

- a) dal giorno 11 luglio 2017 e fino al giorno 16 c.m., dalle ore 20,00 alle ore 02,00 del giorno successivo, viene istituito: 1) il divieto di circolazione per tutti i veicoli lungo la strada comunale denominata San Claudio n° 04 dall'intersezione con la nuova variante fino all'intersezione con la Comunale prosecuzione – San Claudio, e all'interno dell'area adibita alla sosta dei veicoli davanti al bar (con esclusione dei mezzi autorizzati che potranno accedere all' “area evento” fino alle ore 20:00), è proibito l'accesso nell'area evento” per tutti gli autocarri di qualsiasi natura, furgonati e carrelli aperti o chiusi con esclusione dei mezzi dell'organizzazione dell'evento. I mezzi non espressamente necessari nel corso dell'evento, dovranno essere parcheggiati all'esterno dell' “area evento”; quelli rimanenti nell'area, dovranno rimanere chiusi e in modo assoluto non potranno essere spostati per nessuna ragione nell'orario indicato della manifestazione.
- b) dal giorno 11 luglio 2017 e fino al giorno 16 c.m., dalle ore 20,00 alle ore 02,00 del giorno successivo, tutti gli autocarri di qualsiasi natura, furgonati e carrelli aperti o chiusi con esclusione dei mezzi dell'organizzazione dell'evento, devono essere spostati dai proprietari, locatari o utilizzatori, all'esterno dell' “area evento”.
- c) dal giorno 11 luglio 2017 e fino al giorno 16 c.m., si autorizza il posizionamento di barriere costituite da stazionamento di “automezzi di proprietà privata e/o blocchi di cemento delle dimensioni di mt1x1x1”, nei punti contraddistinti nella planimetria allegata che è parte integrante della presente. Al termine della manifestazione e comunque non oltre le ore 12:00 del 17/07/2017, l'organizzazione dovrà provvedere alla loro rimozione, per la riapertura della strada. Le operazioni di cui al presente punto dovranno avvenire in condizioni di sicurezza per la circolazione stradale e pedonale e per le maestranze impegnate, attraverso la presenza di movieri incaricati. L'Organizzazione della manifestazione dovrà garantire il posizionamento e la rimozione di tutta la segnaletica necessaria, compresa quella di presegnalazione dei blocchi, a norma del vigente Codice della Strada e suo regolamento di esecuzione ed attuazione.

#### **PROVVEDIMENTI DI “SAFETY”**

Il piano di assistenza sanitaria prevede lo stazionamento dei mezzi di soccorso e sanitari nel punto contraddistinto nella planimetria allegata che è parte integrante della presente. Si dispone la notifica della presente al Presidente dell'A.D.C.San Claudio calcio, Di Biagio Glauco.

In occasione delle manifestazioni serali, personale incaricato dagli organizzatori, provvederà all'apposizione e la rimozione dei segnali stradali occorrenti per le chiusure al traffico veicolare.

Gli organizzatori assumono ogni responsabilità derivante dalla manifestazione ed in particolare sollevano il Comune di Corridonia da qualsiasi richiesta danni a persone, animali e/o cose subiti dai partecipanti a qualsiasi titolo, compreso l'eventuale personale di ausilio incaricato dall'organizzazione, dagli avventori o dagli altri utenti della strada.

Si evidenzia che il Comune di Corridonia dovrà essere tenuta indenne da qualsiasi richiesta di risarcimento danni, conseguenti l'evento.

In ogni caso il presente atto è adottato senza pregiudizio per i diritti dei terzi e con espresso obbligo degli organizzatori di riparare e/o risarcire, entro i termini fissati dai competenti uffici comunali, tutti i danni a beni dell'Amministrazione citata derivati dallo svolgimento della manifestazione, salve ed impregiudicate eventuali sanzioni amministrative, civili e penali.

Quanto sopra a parziale modifica e/o integrazione di precedenti disposizioni in materia.

**Per quanto sopra, In deroga a precedenti disposizioni e/o in contrasto con la presente.**

*In riferimento al disposto dell'art. 37 comma 3 del D.Lgs n. 285/1992, nel termine di 60 giorni dalla pubblicazione, può essere proposto, da chi ne abbia interesse, ricorso al Ministero dei Lavori Pubblici in relazione alla natura dei segnali apposti, avvalendosi della procedura di cui all'art. 74 del Regolamento di attuazione e di esecuzione del Codice della strada approvato con D.P.R. n. 495/1992.*

*E' fatto obbligo a chiunque di osservarla e farla osservare.*

*Ai sensi del D.lgs 104 del 16 settembre 2010, chiunque ne abbia interesse potrà ricorrere per motivi di legittimità entro 60 giorni dalla pubblicazione al Tribunale Amministrativo Regionale di Ancona, oppure potrà attivare il ricorso straordinario al Capo dello Stato, entro il termine di 120 giorni dalla scadenza del termine di pubblicazione della presente.*

*Per le violazioni alla presente ordinanza vengono applicate le sanzioni previste dal C.d.S..*

La presente ordinanza verrà resa nota mediante l'installazione della prescritta segnaletica stradale.

#### **DISPONE**

- **Che copia della presente ordinanza sia trasmessa a:**
- **All'Uff.Tecnico LL.PP. Sede**
- **All'Uff. Protocollo per la pubblicazione all'albo pretorio telematico**
- **Prefettura di Macerata**
- **Questura di Macerata**
- **Al Servizio 118 di Macerata [areavasta3.asur@emarche.it](mailto:areavasta3.asur@emarche.it)**
- **Alla Croce Verde di Corridonia [info@croceverdecorridonia.org](mailto:info@croceverdecorridonia.org)**
- **Al 115 di Macerata [com.salaop.macerata@cert.vigilfuoco.it](mailto:com.salaop.macerata@cert.vigilfuoco.it)**
- **Alla Polizia Stradale di Macerata [sezpolsrda.mc@pecps.poliziadistato.it](mailto:sezpolsrda.mc@pecps.poliziadistato.it)**
- **Alla Stazione Carabinieri di Corridonia [tmc29488@pec.carabinieri.it](mailto:tmc29488@pec.carabinieri.it)**
- **Alla Corridonia Servizi [corridoniaservizi@pec.it](mailto:corridoniaservizi@pec.it)**




  
IL FUNZIONARIO  
Cap. Alberto Sgolastra

# Abbazia San Claudio

XX VIII - Festa della Birra 2017

## Ubicazione delle zone di svolgimento della festa

scala 1:500

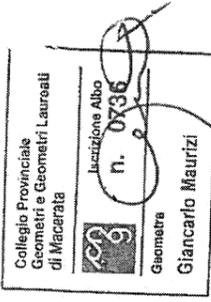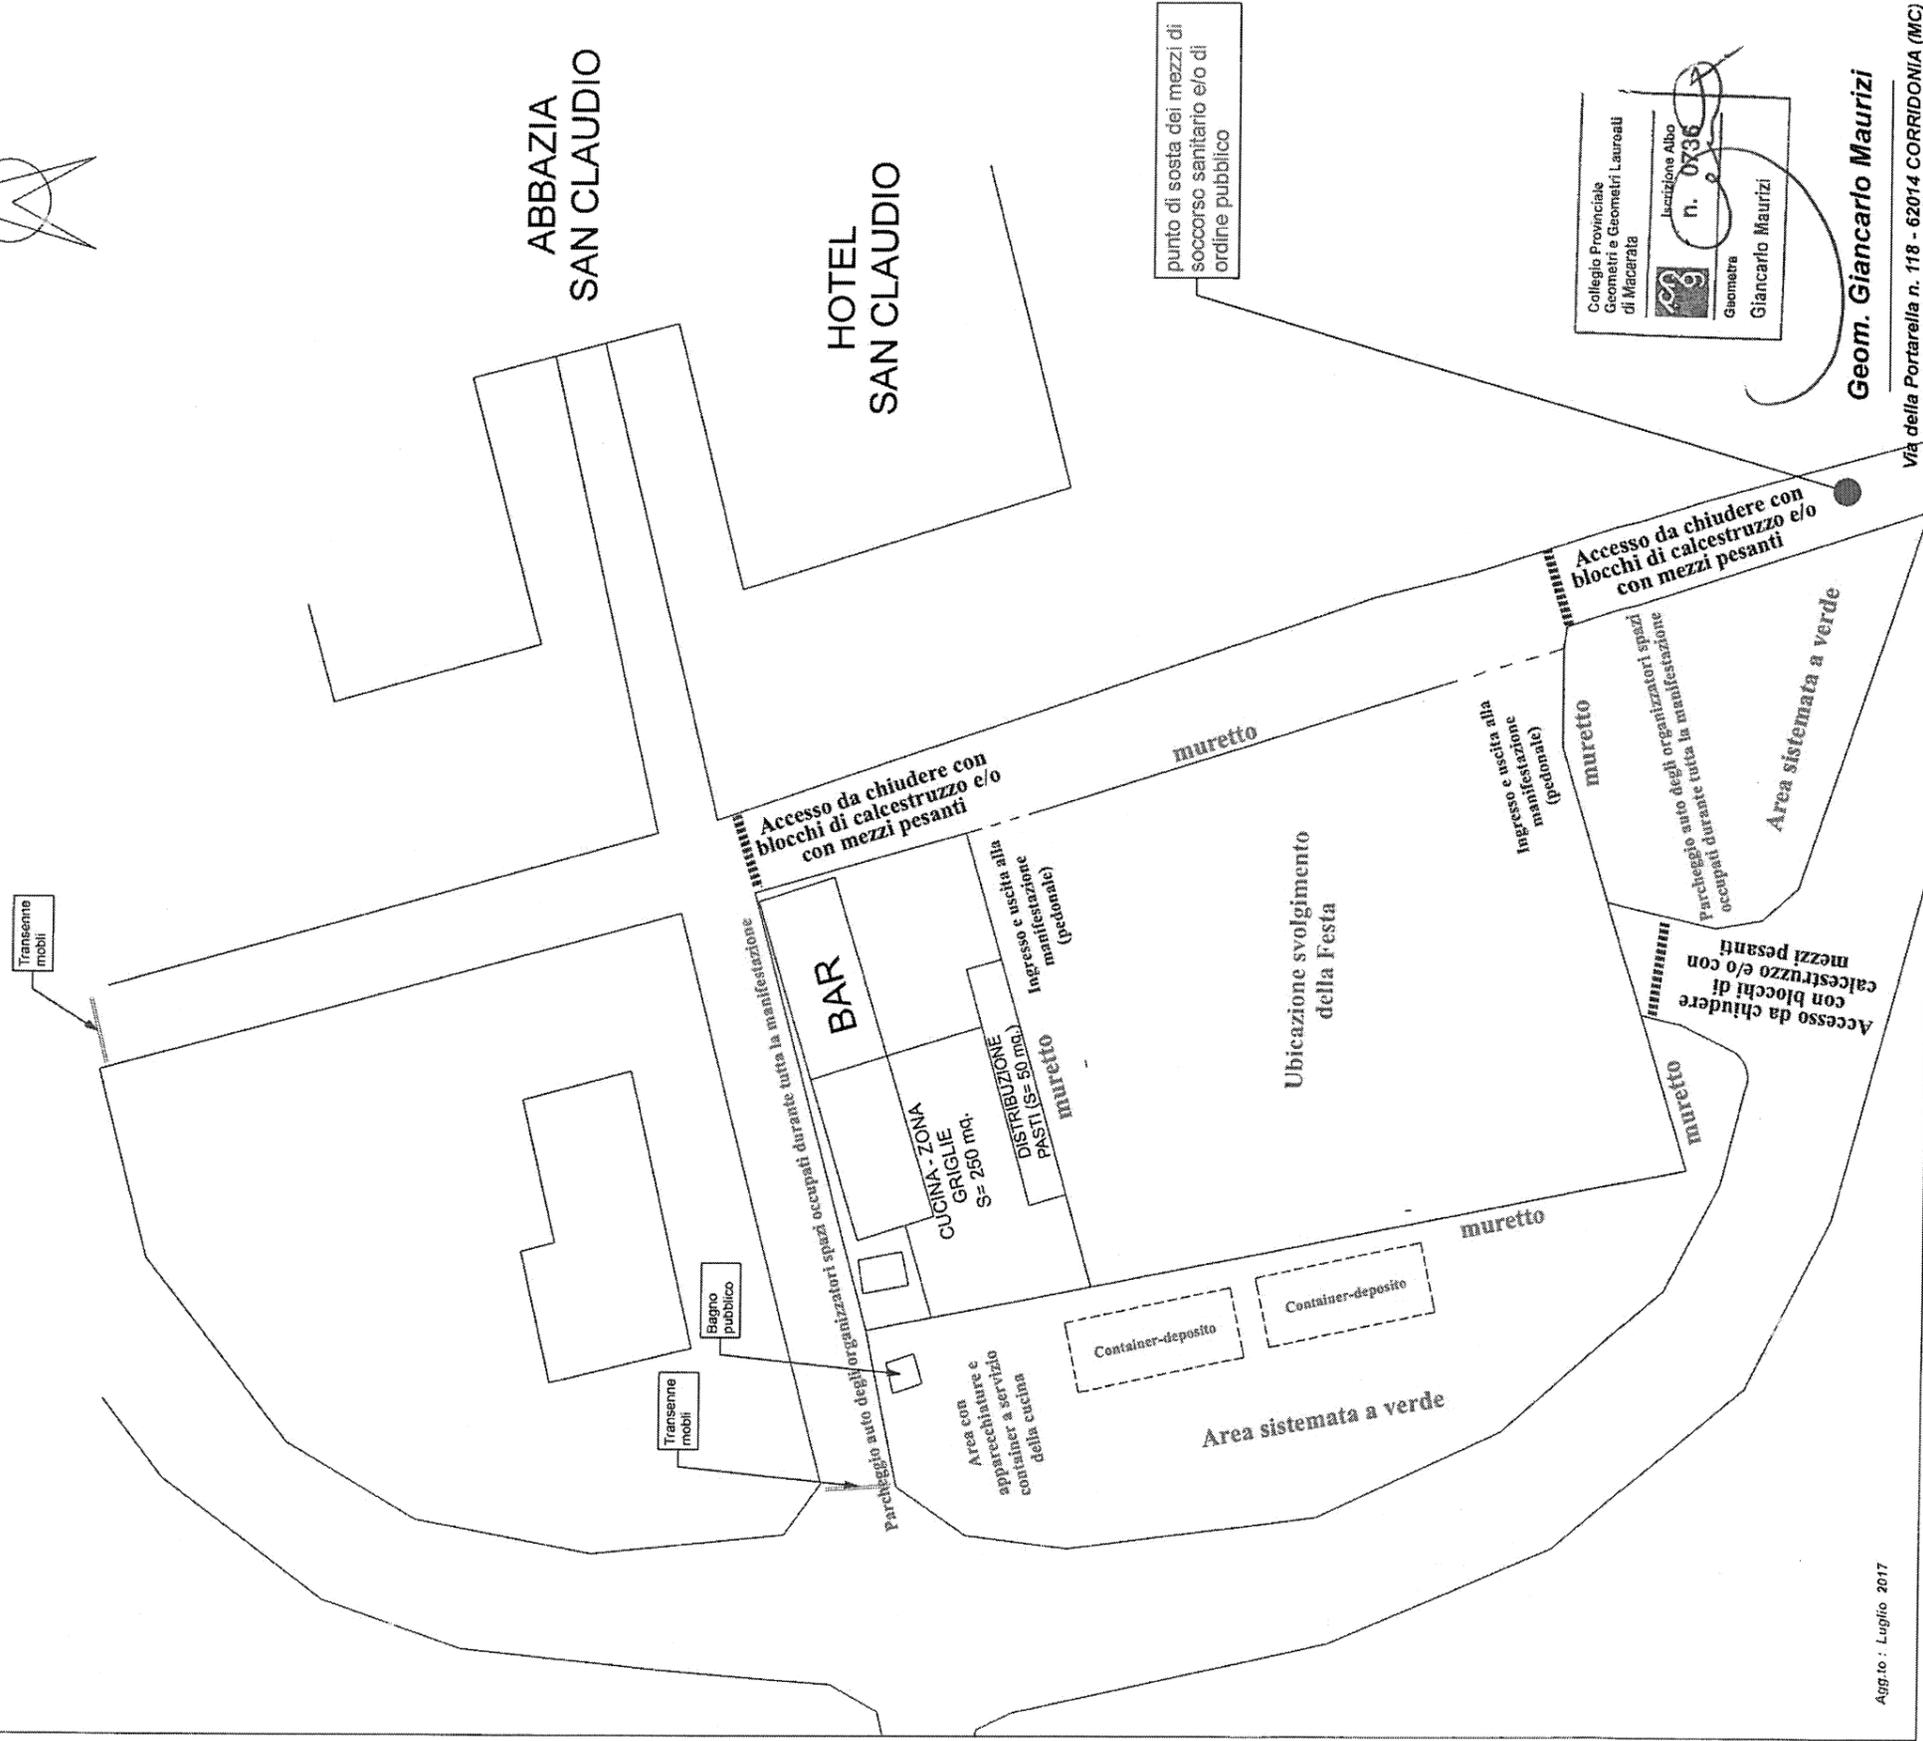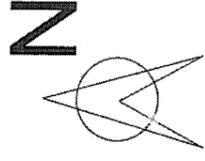

Geom. Giancarlo Maurizi

Via della Portarella n. 118 - 62014 CORRIDONIA (MC)