


Allegato A

Ufficio Provinciale di Macerata - Territorio Servizi Catastali - Direttore PLACIDO MIGLIARDO - Visura telematica esente per fini istituzionali

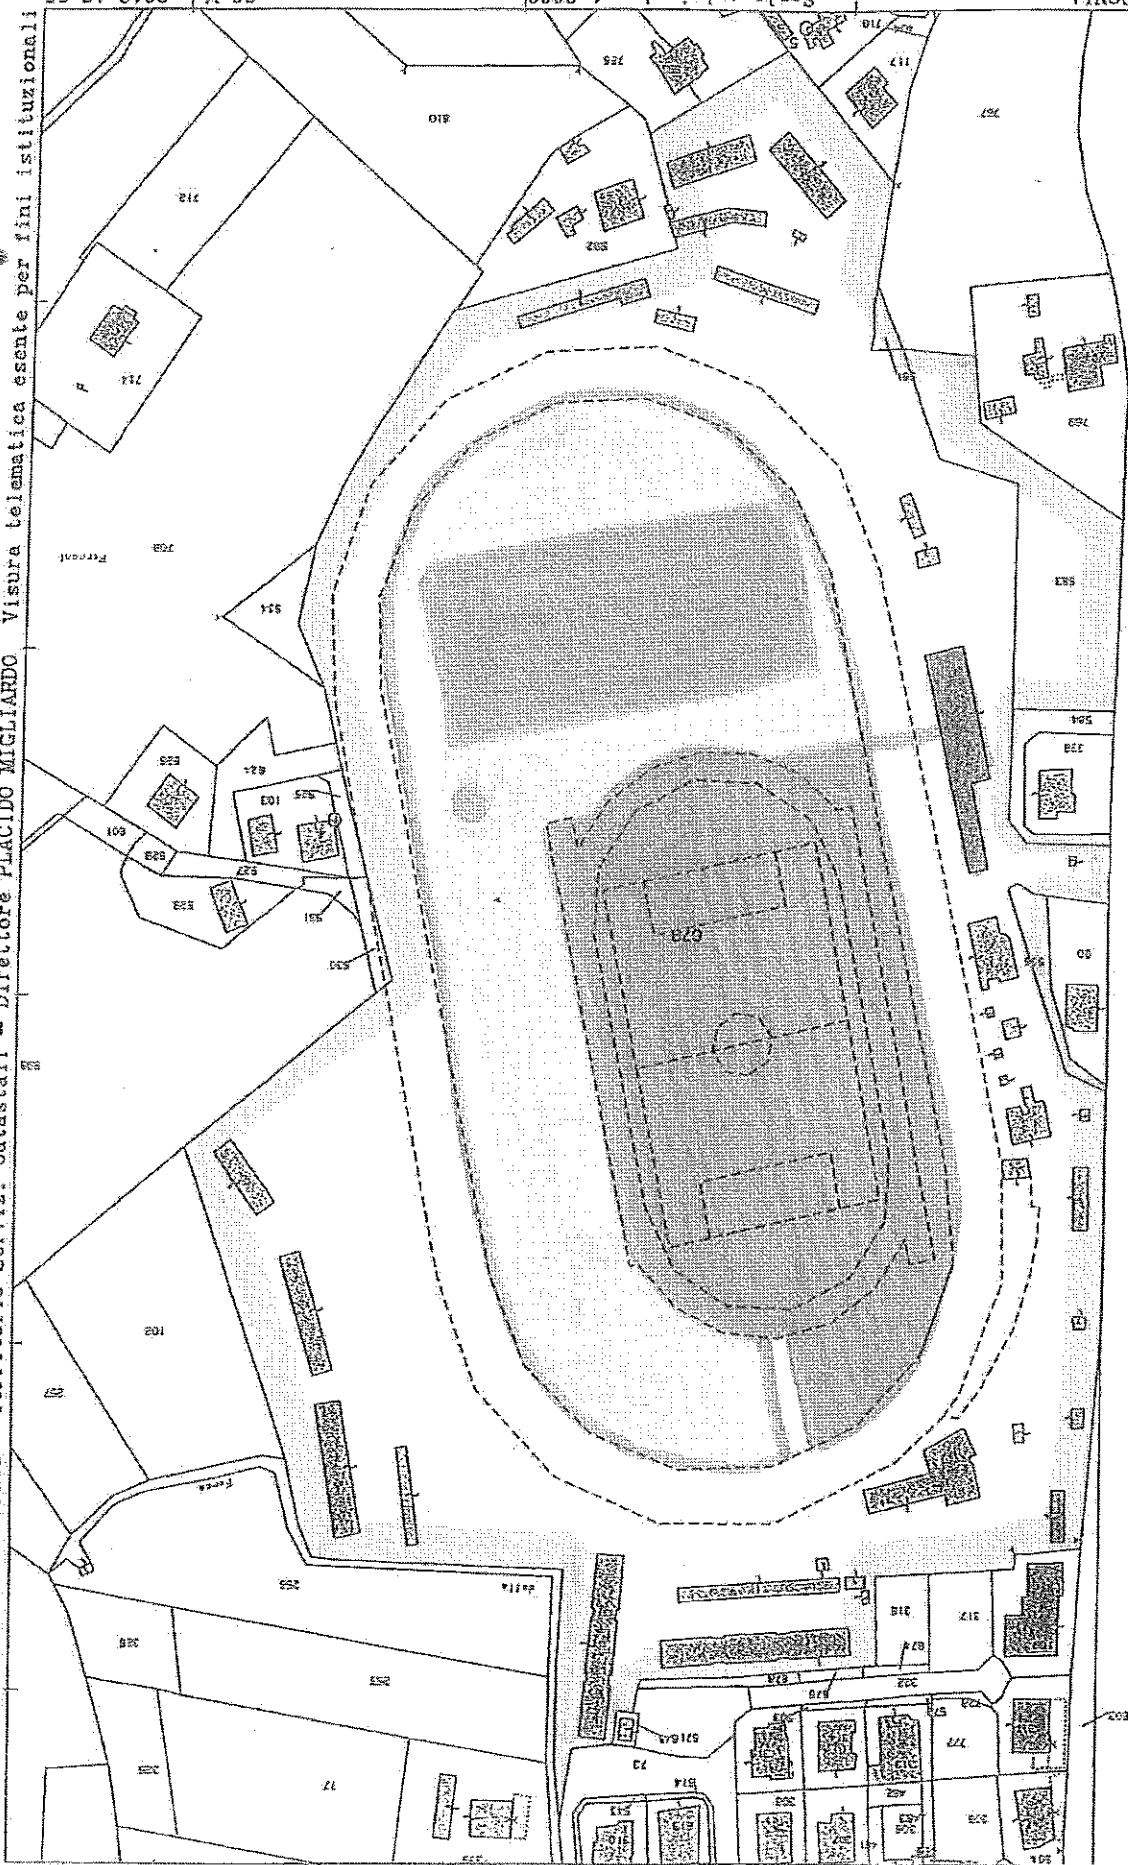

Scala originale: 1:2000
Dimensione cornice: 534.000 x 378.000 metri
Prof. n. 1156231/2013

Comune: CORRIDONIA
Mito: 50


Placido Migliardo

Allegato "B"

PLANIMETRIA GENERALE non in scala



- LEGENDA EDIFICI**
- A da 1a 8 stalle
 - B da 1a 4 stalle
 - C da 1a 9 stalle
 - D tettoia area di insellaggi
 - E ristorante e uffici
 - F comitato ippico
 - G chiosco-bar
 - H locale scommesse
 - I totalizzatore
 - L ex - locale scommesse
 - M servizi-igienici
 - N ex locale scommesse
 - O tribuna coperta
 - P ex biglietteria
 - Q depositi e spogliatoi
 - R centrale termica
 - S cabina elettrica
 - S gradinata

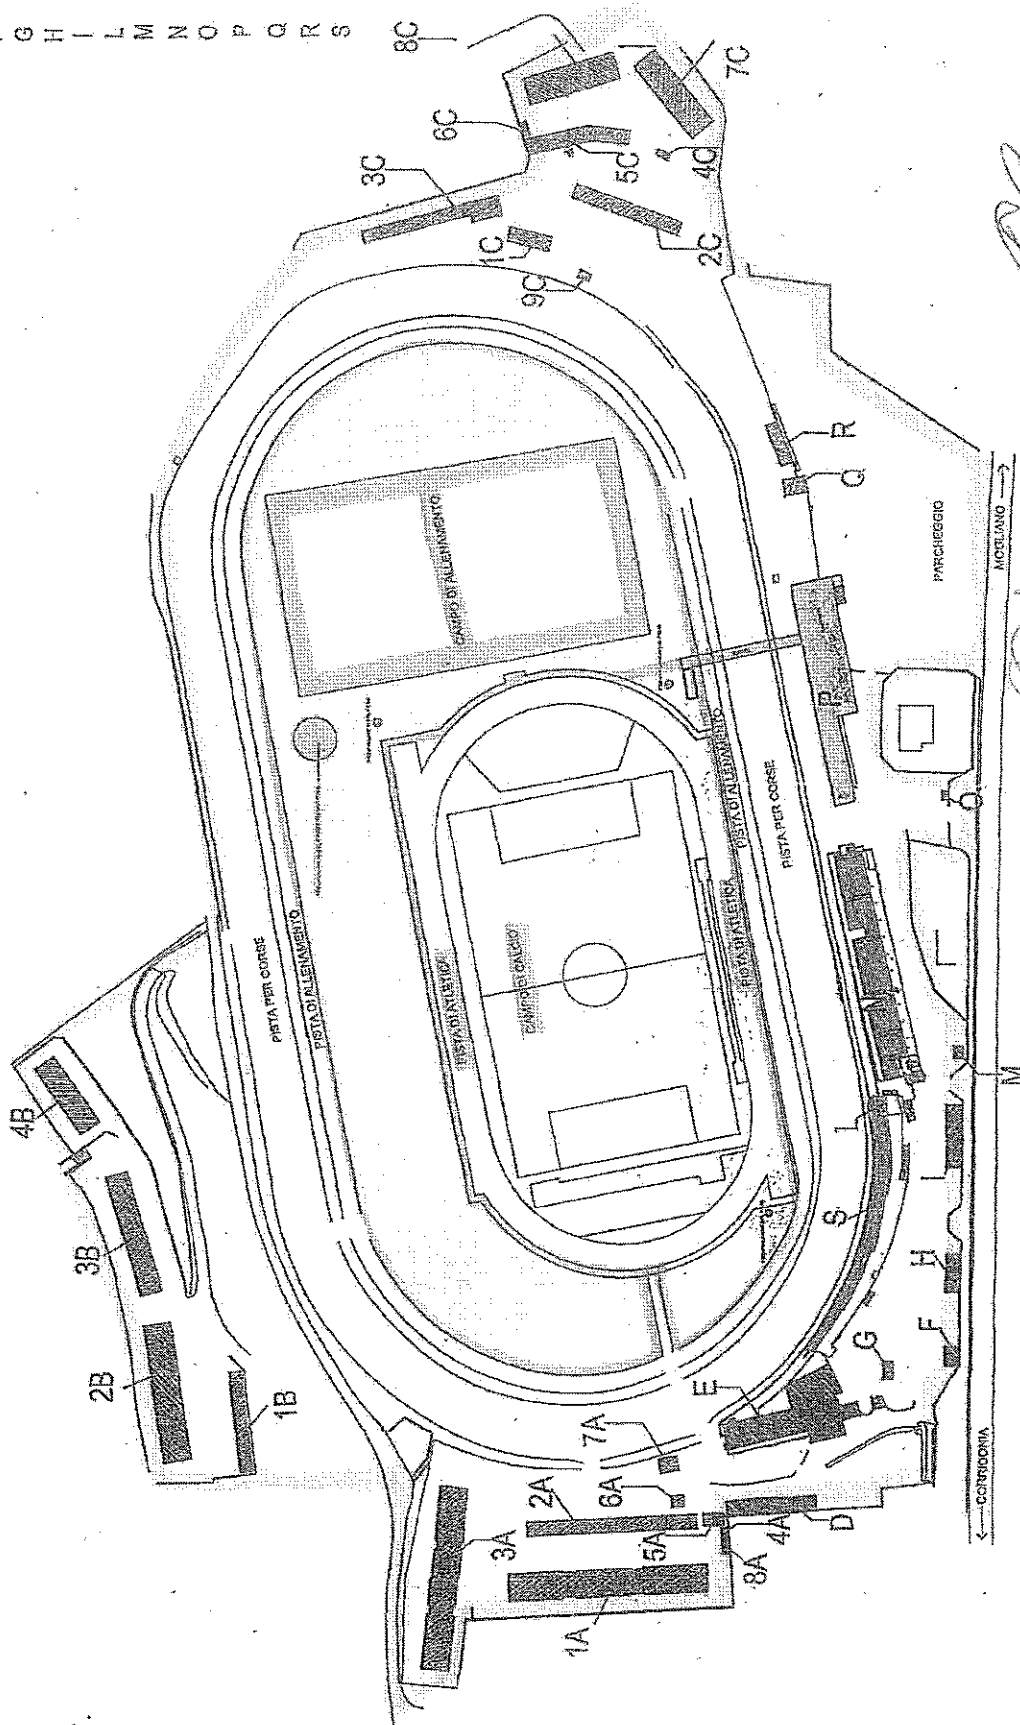

Handwritten signature

Handwritten signature