



PROV. Mc 56238 del 23-08-2012

Spettabile

Provincia di Macerata  
6° Dipartimento - Settore Genio Civile  
Via Alfieri, 2  
62100 - MACERATA

Alla cortese attenzione di Giammario Trapè

**Oggetto:** Realizzazione di un pozzo idrico all'interno della struttura sportiva dello stadio "Martini" di Corridonia – *Trasmissione domanda per l'autorizzazione all'attingimento delle acque pubbliche e relativi elaborati.*

In relazione a quanto in oggetto, in data odierna si trasmettono, per conto del comune di Corridonia:

- Relazione idrogeologica
- Relazione tecnica di progetto
- Domanda per l'autorizzazione provinciale all'escavazione.
- Scheda identificativa del pozzo
- Attestazione sulla possibilità di sfruttamento di fonti idriche alternative

Restando a VS completa disposizione per qualsiasi chiarimento in merito, ringraziandoVi per la fiducia accordatami, saluto cordialmente.

Corridonia, 23 agosto 2012

**Dott. Geol. Fabrizio Raffaeli**



**Oggetto:** Acque Pubbliche T.U. 11.12.1933, n. 1775 e s.m.i. – Legge 05.01.1994, n. 36 – L.R. n. 5/2006 - D. Lgs. n. 152/2006- Istanza di escavazione pozzo.

La sottoscritta **Nelia Calvigioni** in qualità di Sindaco del Comune di Corridonia (MC), con sede in Piazza Filippo Corridoni 8 codice fiscale e partita I.V.A. 00111090437;

**CHIEDE**

**l'autorizzazione all'escavazione di n. 1 pozzo per il prelievo di acqua pubblica sotterranea appartenente al bacino idrico del Fiume Chienti in Comune di Corridonia (MC), località Font'Orsola (Impianto Sportivo "Martini"), per la quantità di litri/sec 0,08 e inoltre,**

**DICHIARA**

che l'escavazione da effettuarsi interessa l'immobile distinto al CATASTO TERRENI del Comune di Corridonia (MC), al Foglio 50, Particella 679, Coordinate Geografiche Gauss-Boaga 2398650E-4788127N, ricadente in DX idrografica del corso d'acqua suddetto, ovvero del sub-bacino torrente Cremona.

A tale scopo:

**ALLEGA**

- scheda IDENTIFICATIVA del pozzo da scavare (predisporre una scheda per ogni pozzo);
- n. 2 marche da bollo da €. 14,62 per il rilascio dell'autorizzazione finale;
- visura e estratto di mappa (vax) degli appezzamenti interessati da dette opere;
- copia di un documento d'identità valido, per le richieste non presentate direttamente dal richiedente ad un funzionario competente della Provincia.
- Documenti comprovanti il possesso della proprietà qualora non corrispondente con gli atti catastali di cui sopra (copia di: compravendita, donazione, successione, ecc..)

**ELABORATI PROGETTUALI a firma di un tecnico abilitato:**


- Inquadramento topografico della zona interessata dalle perforazioni (corografia scala 1:25000 e planimetria scala 1:2000);
- Inquadramento geomorfologico e idrogeologico dell'area interessata;
- Stratigrafia dei terreni attraversati dalle perforazioni;
- Relazione tecnica circa la quantità e l'utilizzazione delle acque che si andranno a prelevare nonché notizie sull'eventuale restituzione.
- Attestazione tecnica che non sussistono altre possibilità di assicurare l'approvvigionamento idrico richiesto a mezzo di fonti alternative quali: impianti di riutilizzo di acque reflue depurate, raccolta di acque piovane, reti consortili ecc. .

Corridonia, 23/08/2012

Firma





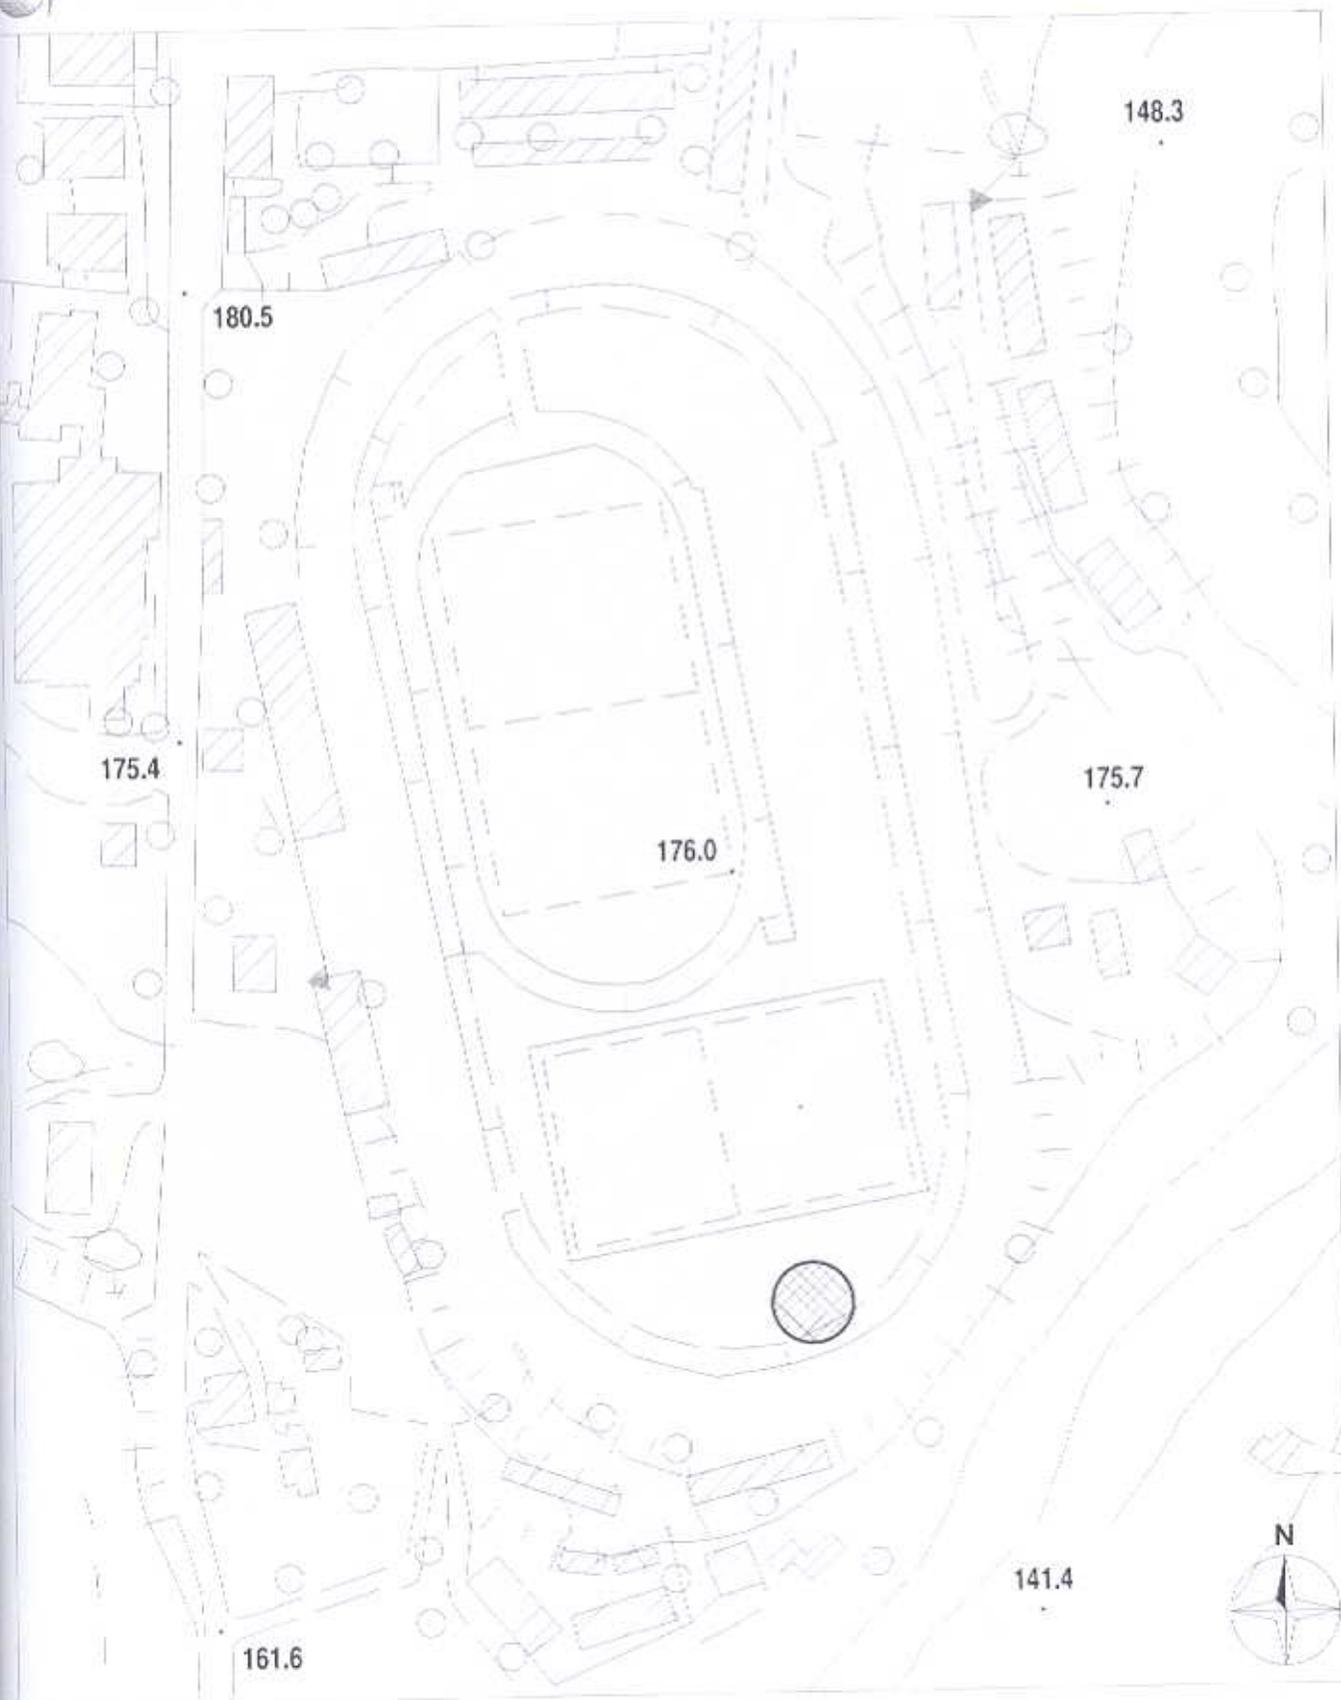

Area interessata dall'intervento

PROGETTO: escavazione di un pozzo idrico a servizio della struttura sportiva "Martini" in contrada Font'Orsola a Corridonia (MC)

COMMITTENTE: Comune di Corridonia

ALLEGATO GRAFICO 2

PLANIMETRIA DA CTR (SCALA 1:2.000)