



COMUNE DI CORRIDONIA

UFFICIO TECNICO - Settore LL.PP
Piazza del Popolo, Corridonia - tel 0733439907 - fax 0733431284

"Restauro, Risanamento conservativo e cambio di destinazione d'uso del "Mercato Coperto in centro di aggregazione giovanile" II° STRALCIO FUNZIONALE A COMPLETAMENTO

Committenza: Amministrazione Comunale di Corridonia
fabbricato identificato al Foglio n. 42 part.IIIa n. 164

ARREDI PIANTA P. TERRA -SEMINTERRATO E SOPPALCO ELABORATO UNICO: scala 1/100

DESTINAZIONI D'USO E SUPERFICI			
pianta piano seminterrato		via Don Bosco	
spazio libero	mq.	48,4	
lab. Musica/creativi	mq.	24,3	
lab. Musica/creativi	mq.	22,3	
lab. Musica/creativi	mq.	23,7	
disimp. spazi funz.	mq.	28,2	
punto intern.	mq.	14,4	
disimp. ingr.	mq.	8,05	
ingresso 1	mq.	4,07	
disimp. servizi	mq.	7,1	
wc	mq.	2,7	
wc	mq.	2,55	
wc	mq.	2,75	
TOT.	mq.	188,52	
locale tecnico	mq.	6,75	
TOT.	mq.	195,27	

pianta piano terra		via Cavour	
spazio multif.	mq.	148,2	
spazio supporto eventi	mq.	33,6	
ingresso 1	mq.	14,95	
ingresso 2	mq.	5,6	
disimp. servizi	mq.	2,3	
wc	mq.	2,9	
wc	mq.	3,5	
TOT.	mq.	211,05	
locale tecnico	mq.	1,7	
TOT.	mq.	212,75	

soppalco			
spazio di servizio	mq.	22,45	
C.T.A	mq.	31,6	
TOT.	mq.	54,05	

SUPERFICIE UTILE ALLA DESTINAZIONE			
INCLUSO LOCALI ADIBITI A SERVIZI IGIENICI E TECNICI			
tot. Superficie ps.		195,27	
tot. Superficie pp.		212,75	
tot. Superficie sopp.		54,05	
TOT		462,07	

Data: GIUGNO 2015

Progettista: Ing. Marco Borsatti



◐ -1.45


Iudoteca

Ingresso/uscita di sicurezza

PIANTA PIANO SEMINTERRATO

◐ -2.00

◐ -1.93

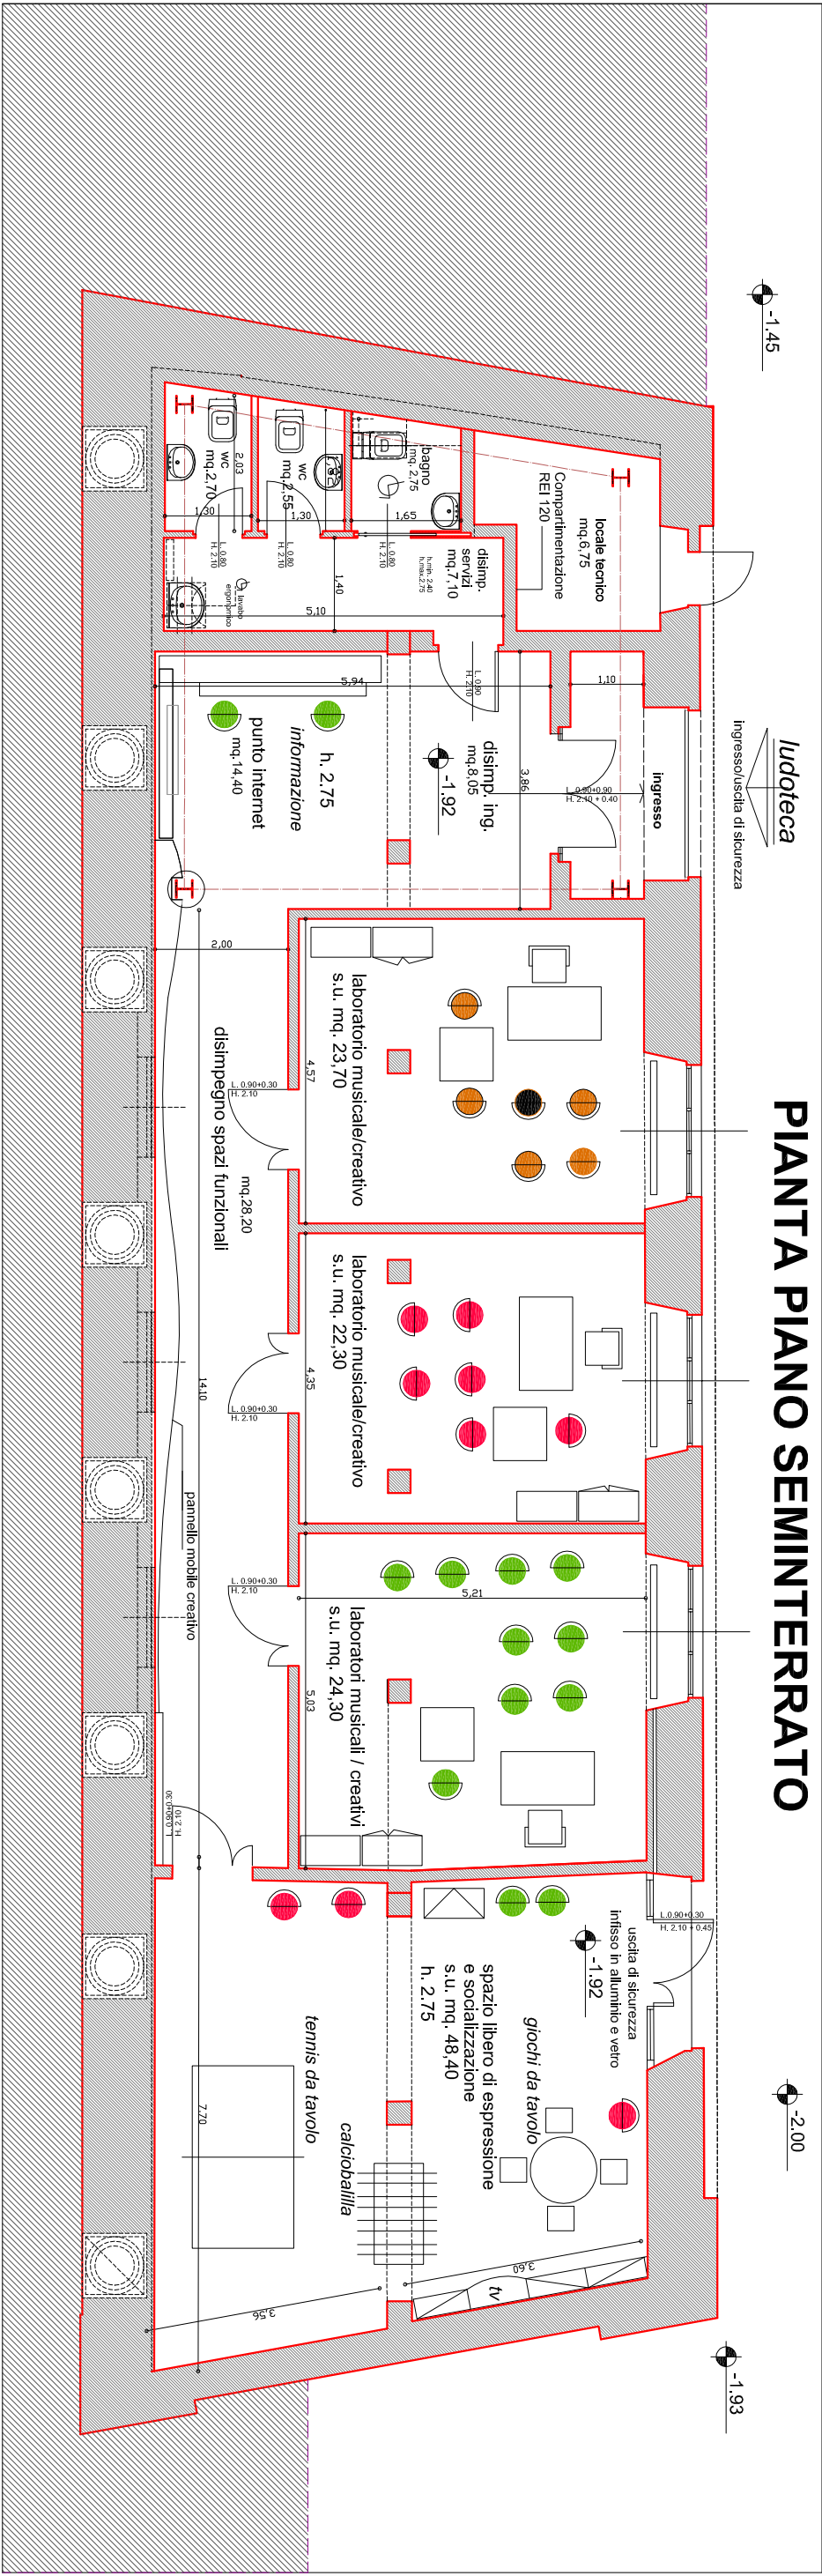

 -1.93



 +1.30

bussola ingresso
mq. 14,95
+ 1,30
pav. in travertino

+1.30

h. min. 6,38

limite_soppalco

vetrata fissa

maxi schermo telo motorizzato

h. max colmo 7,50

+1.30

3,53

struttura in alluminio e vetro h. 3.60

vano scala con servoscala

Via Cavour

PIANTA PIANO TERRA

 $\Rightarrow$

spazio multifunzionale per la aggregazione giovanile

