PIANO TERRA

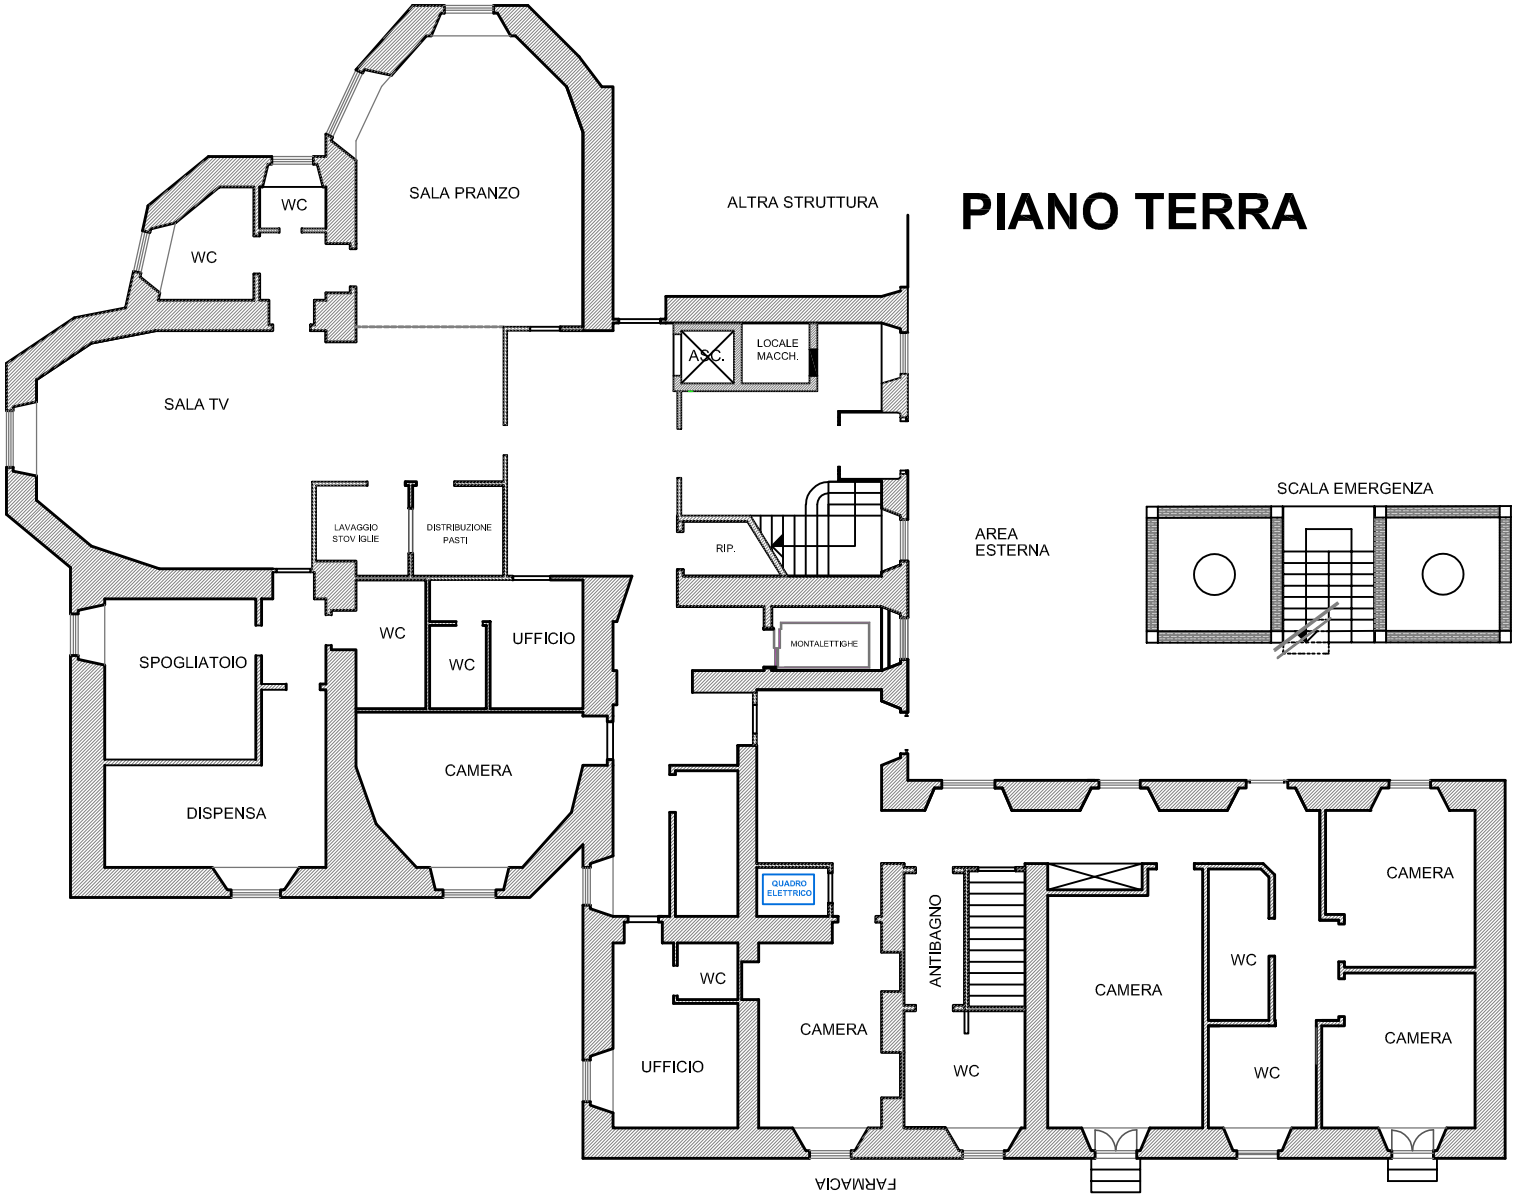
SALA PRANZO
WC
WC
SALA TV
ALTRA STRUTTURA
ASC.
LOCALE MACCH.
LAVAGGIO STOV IGLIE
DISTRIBUZIONE PASTI
RIP.
AREA ESTERNA
SCALA EMERGENZA
SPOGLIATOIO
WC
WC
UFFICIO
MONTALETTIGHE
CAMERA
DISPENSA
QUADRO ELETTRICO
ANTIBAGNO
CAMERA
WC
CAMERA
WC
CAMERA
UFFICIO
WC
WC
CAMERA
FARMACIA