


# ALLEGATO A - PLANIMETRIA ED AREE ASSEGNATE

- AREE AFFIDATE ALLA ASD FOOTBALL CLUB
- AREE AFFIDATA AL GESTORE DELL'IPPODROMO ESCLUSE LE AREE IN BLU
- AREA IL CUI SPAZZAMENTO E' A CURA DEL COMUNE (TRAMITE LA CORRIDONIA SERVIZI)
- AREA AD USO PROMISCUO (GESTORE IPPODROMO E GESTORE CAMPO CALCIO E PISTA DI ATLETICA) AFFIDATE ALLA GESTIONE DELLA ASD FOOTBALL CLUB

## LEGENDA EDIFICI

- A da 1a 8 stalle
- B da 1a 4 stalle
- C da 1a 9 stalle
- D tottoia area di insollaggi
- E ristorante e uffici
- F comitato ippico
- G chiosco-bar
- H locali scommesse
- I totalizzatore
- L ex - locale scommesse
- M servizi igienici
- N ex locale scommesse
- O tribuna coperta
- P ex biglietteria
- Q depositi e spogliatoi
- R centrale termica
- S cabina elettrica gradinata

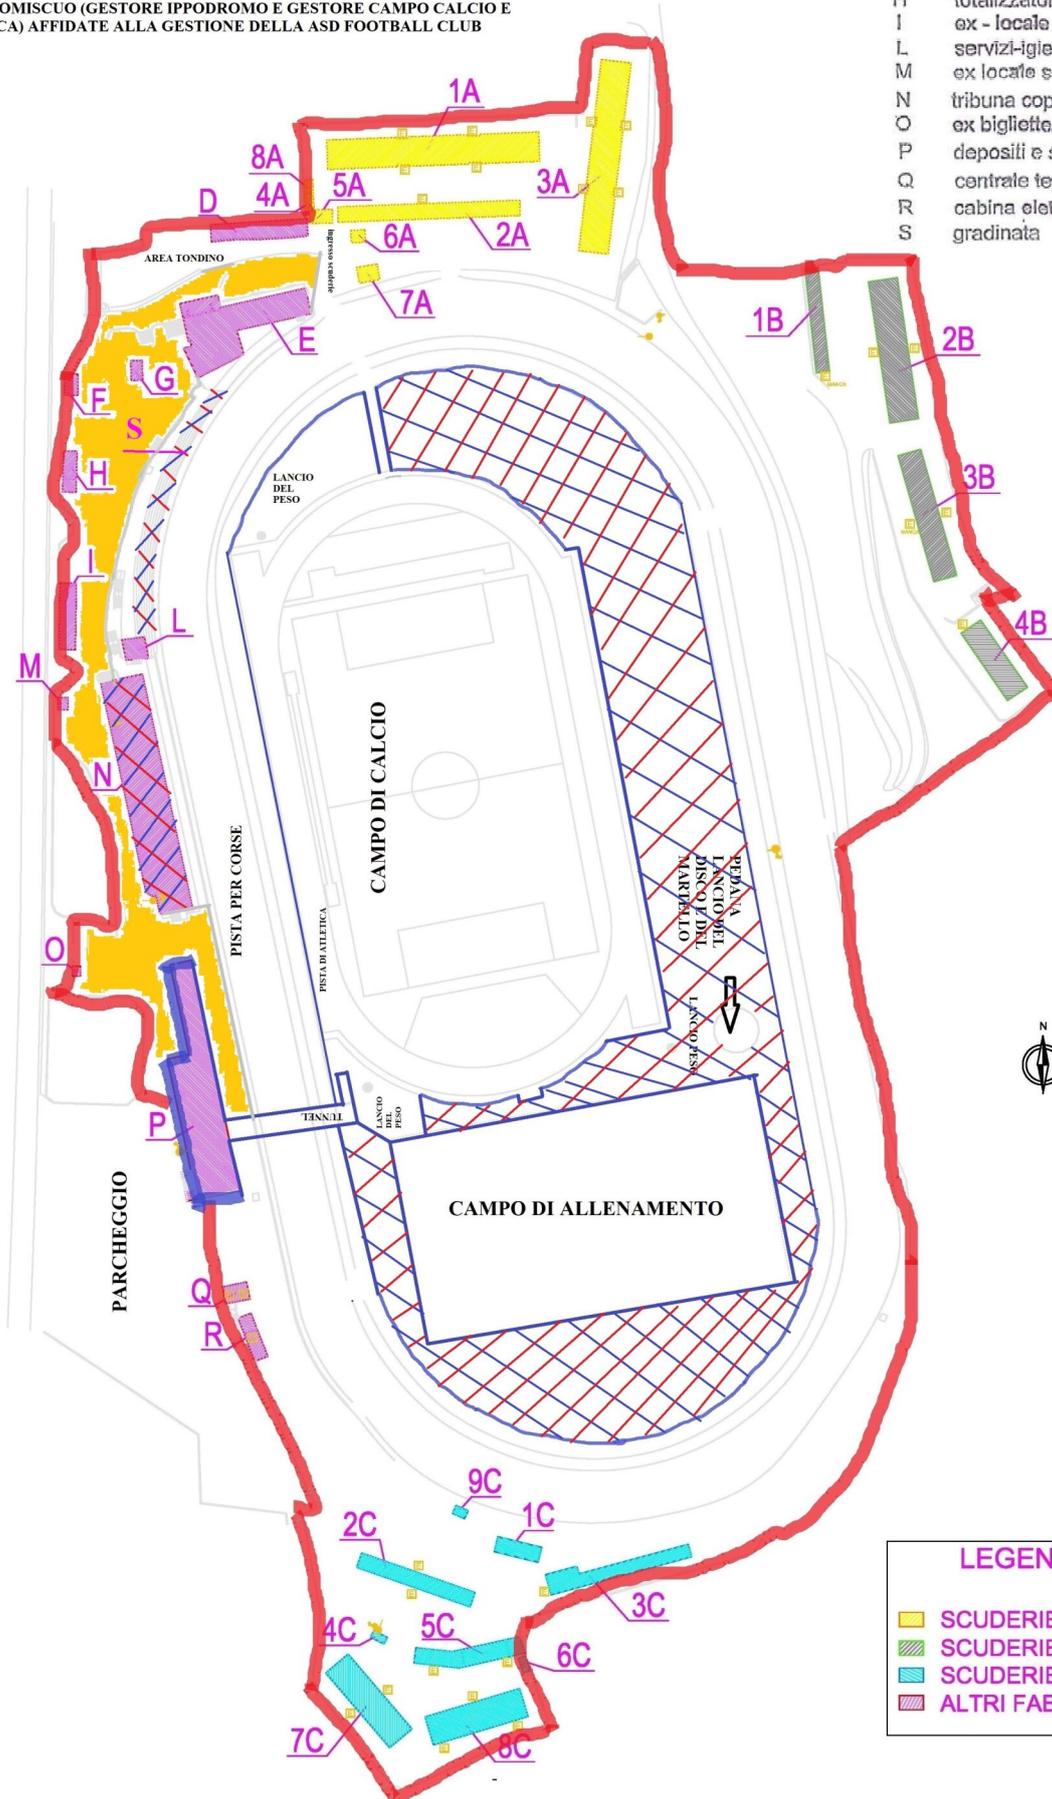

- ### LEGENDA
- SCUDERIE ZONA A
  - SCUDERIE ZONA B
  - SCUDERIE ZONA C
  - ALTRI FABBRICATI