



FABBRICATO P

SPOGLIATOIO

PIANO TERRA

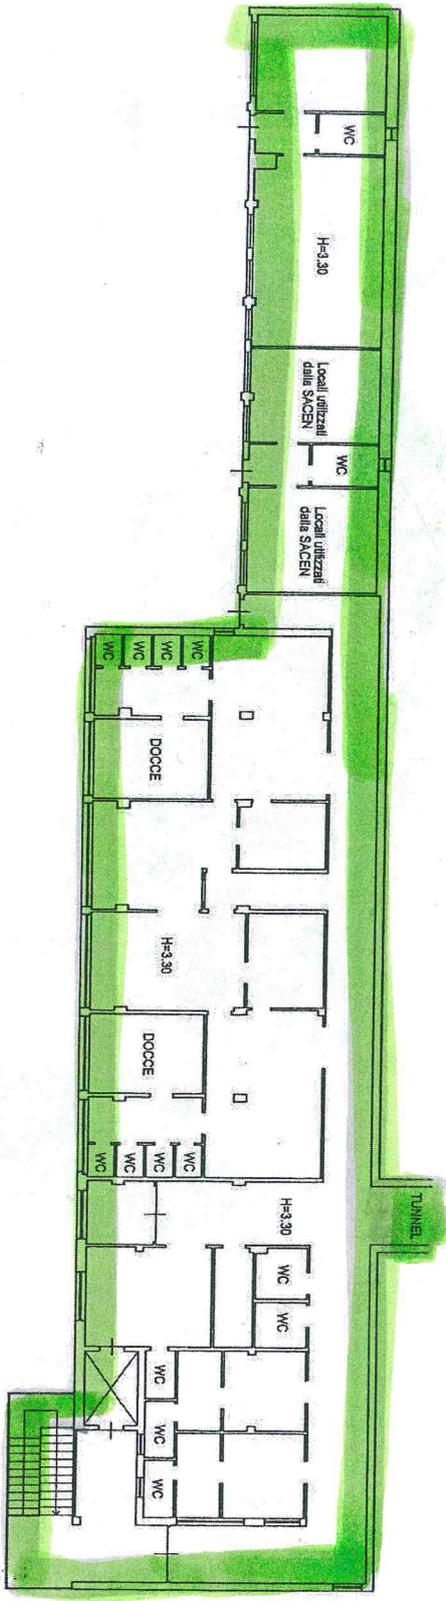


PIANO S1

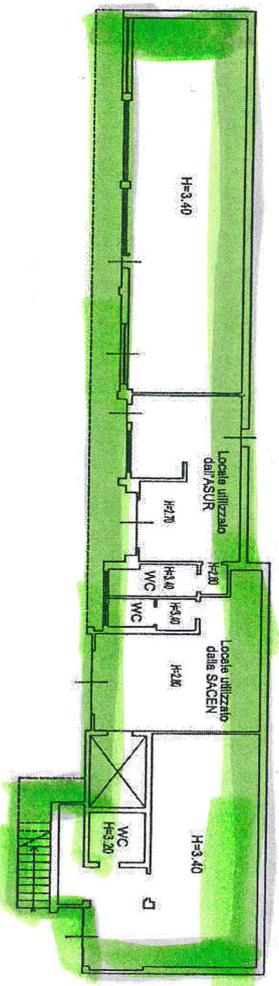

PLANIMETRIA SCALA 1:200

PLANIMETRIA GENERALE non in scala

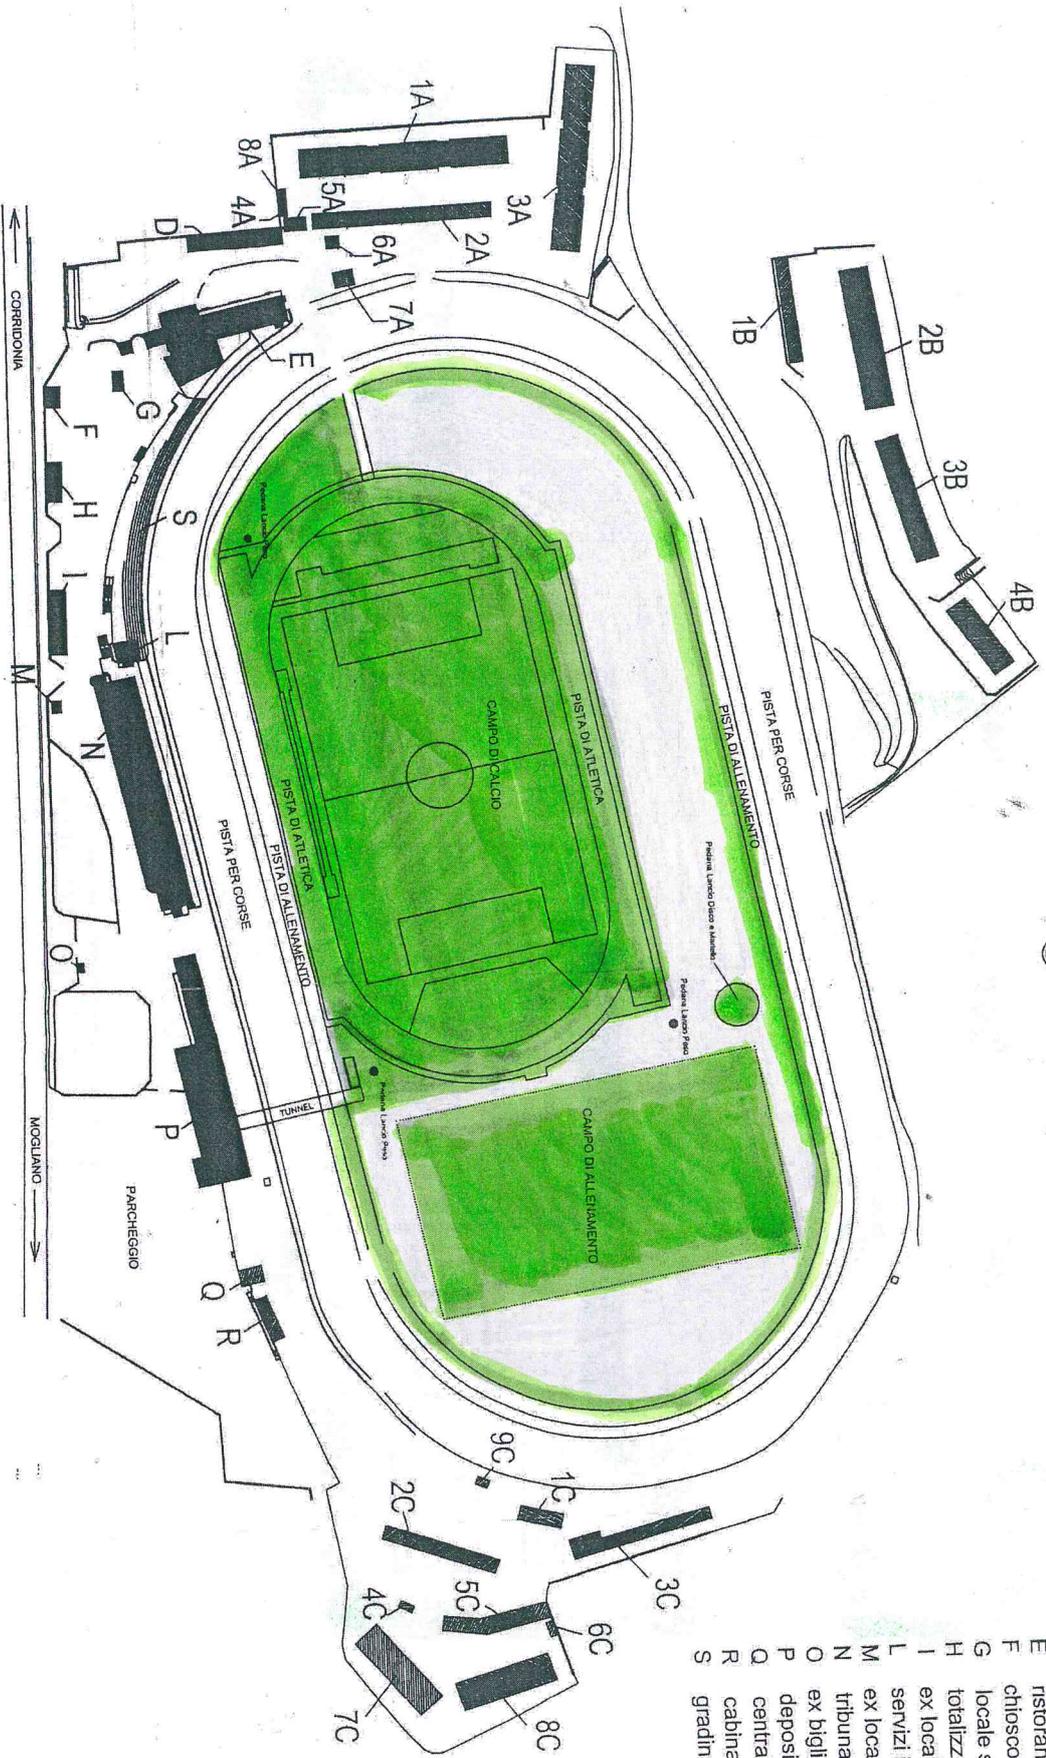

LEGENDA EDIFICI

- A da 1 a 8 stalle
- B da 1 a 4 stalle
- C da 1 a 9 stalle
- D tettoia area di insellaggio
- E ristorante e uffici comitato ippico
- F chiosco - bar
- G locale scommesse
- H totalizzatore
- I ex locale scommesse
- L servizi igienici
- M ex locale scommesse
- N tribuna coperta
- O ex biglietteria
- P depositi e spogliatoi
- Q centrale termica
- R cabina elettrica
- S gradinata