


COMUNE DI FOLIGNANO

(PROVINCIA DI ASCOLI PICENO)




REALIZZAZIONE MARCIAPIEDI IN VIA S.ANTONIO (LOCALITA' PIANE DI MORRO)

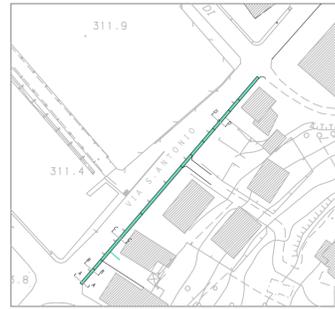

PLANIMETRIA INTERVENTO

SCALA 1:1000

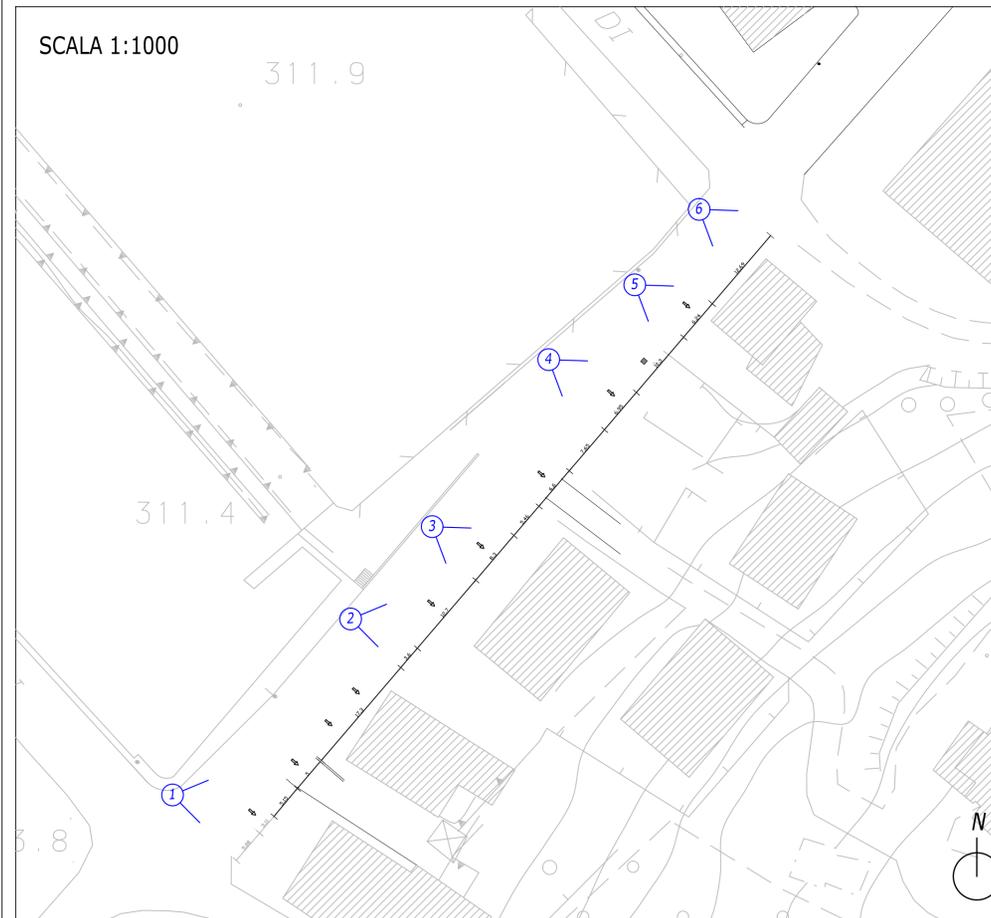

TAV. 6

DOC. FOTOGRAFICA STATO DI FATTO
TRATTO 1

SCALA: 1:500

DATA

Luglio 2018

IL TECNICO COMUNALE

Arch. MARCO MAROZZI - Ufficio Tecnico Comunale

FOTO n.1



FOTO n.3



FOTO n.5



FOTO n.2



FOTO n.4



FOTO n.6

