

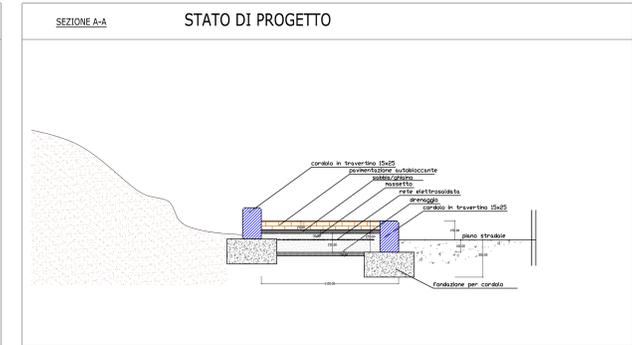
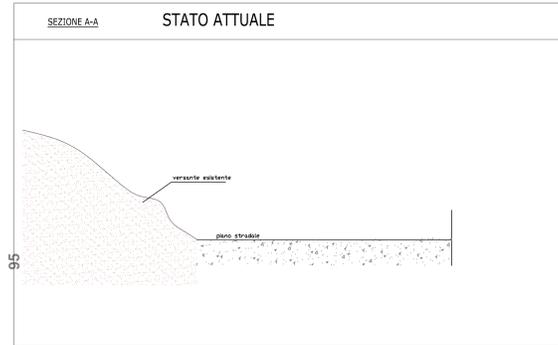



DETTAGLIO A

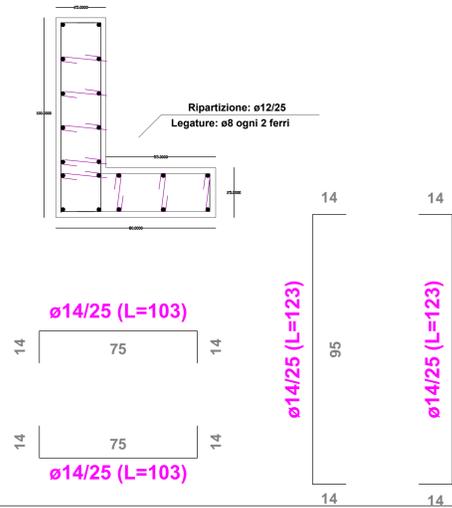






COMUNE DI FOLIGNANO  
(PROVINCIA DI ASCOLI PICENO)

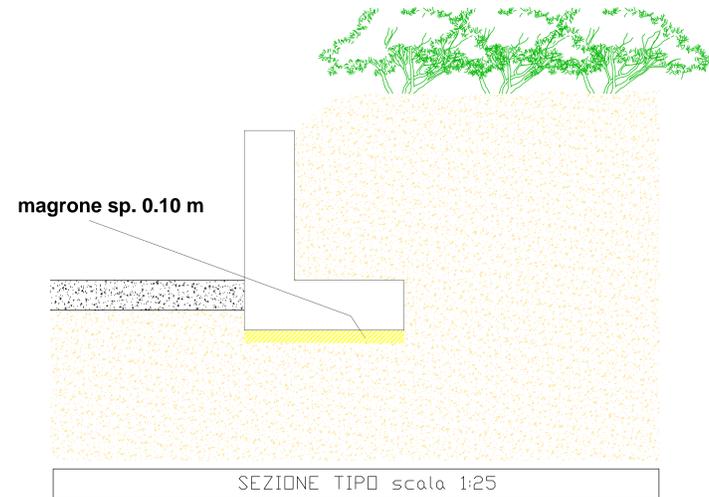

REALIZZAZIONE MARCIAPIEDI  
IN VIA S.ANTONIO  
(LOCALITA' PIANE DI MORRO)

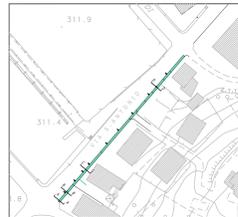

PLANIMETRIA INTERVENTO

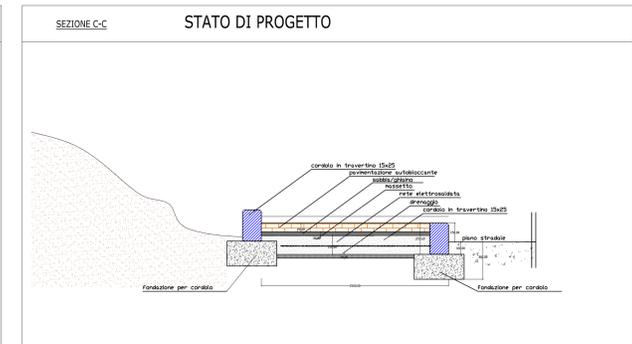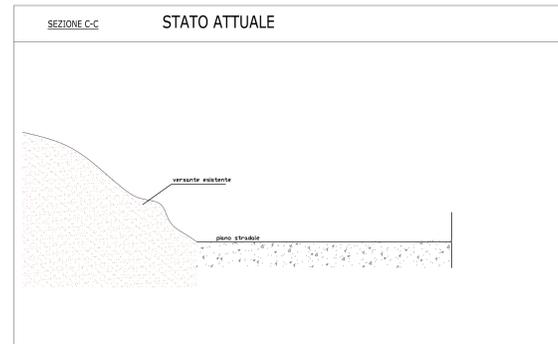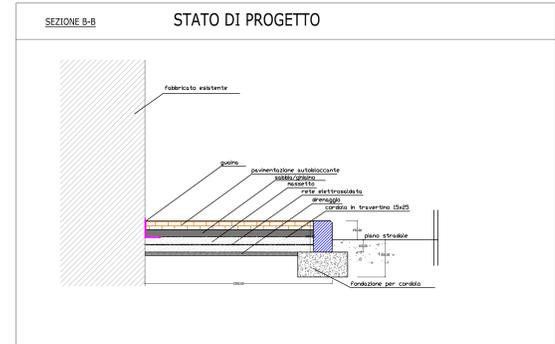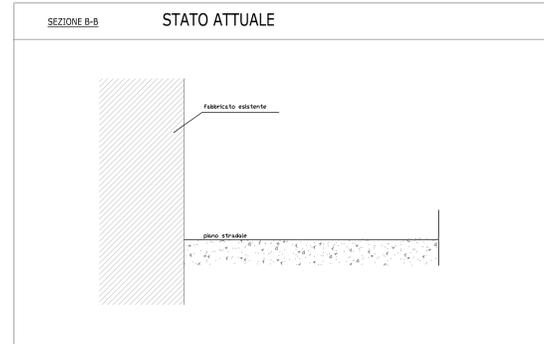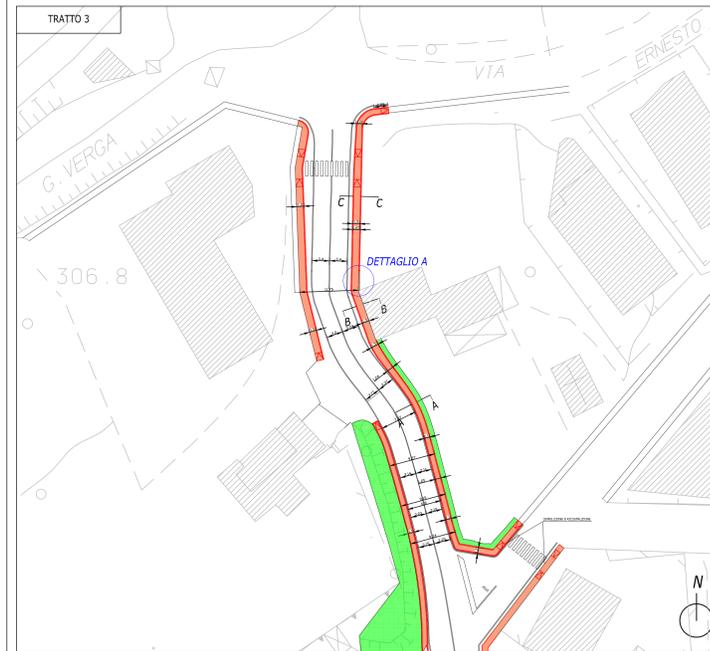

TAV. 11 PLANIMETRIA E SEZIONI- TRATTO 3

SCALA: 1:500

SCALA: 1:20

SCALA: 1:10

DATA

Luglio 2017

IL TECNICO COMUNALE

Arch. MARCO MARZZI - Ufficio Tecnico Comunale