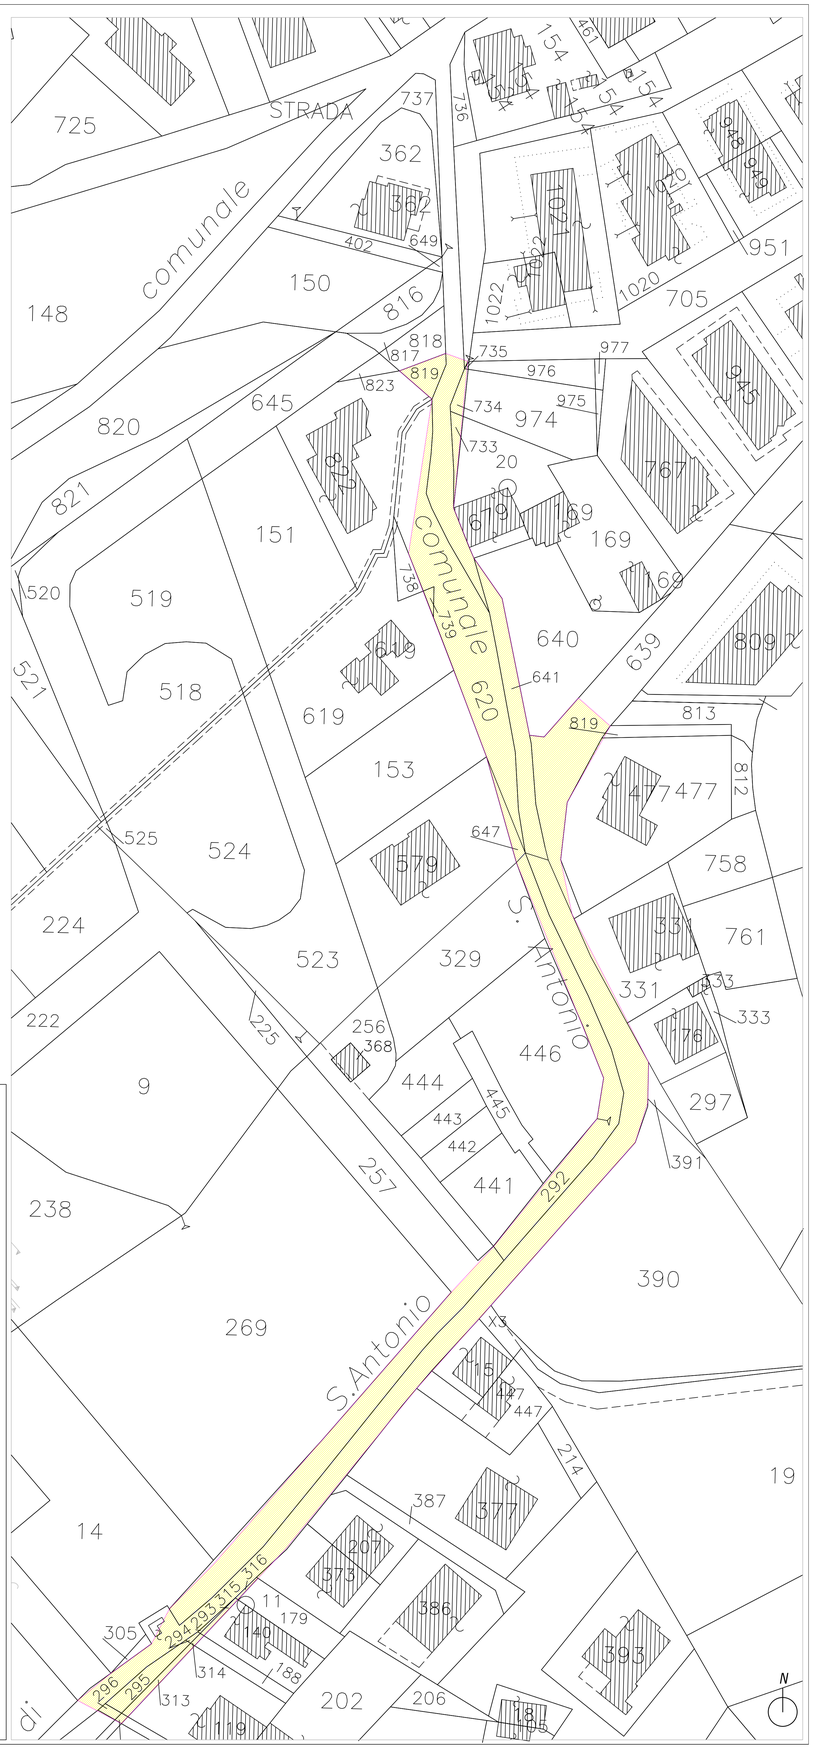

COMUNE DI FOLIGNANO

(PROVINCIA DI ASCOLI PICENO)

REALIZZAZIONE MARCIAPIEDI IN VIA S.ANTONIO (LOCALITA' PIANE DI MORRO)

TAV. 4	CATASTALE
SCALA: 1:500	
DATA Luglio 2018	IL TECNICO COMUNALE Arch. MARCO MAROZZI - Ufficio Tecnico Comunale