


**COMUNE DI FOLIGNANO**  
(PROVINCIA DI ASCOLI PICENO)



**REALIZZAZIONE MARCIAPIEDI  
IN VIA S.ANTONIO  
(LOCALITA' PIANE DI MORRO)**

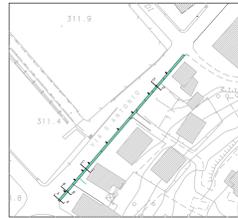

TAV. 10 PLANIMETRIA E SEZIONI- TRATTO 2

SCALA: 1:500


SCALA: 1:20

DATA


Luglio 2018

IL TECNICO COMUNALE  
Arch. MARCO MAROZZI - Ufficio Tecnico Comunale


PLANIMETRIA INTERVENTO

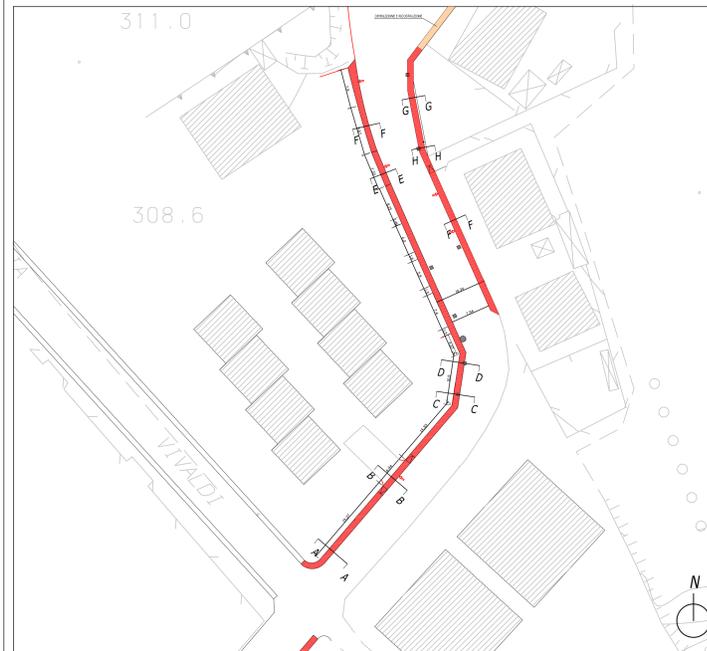


SEZIONE D-D STATO ATTUALE

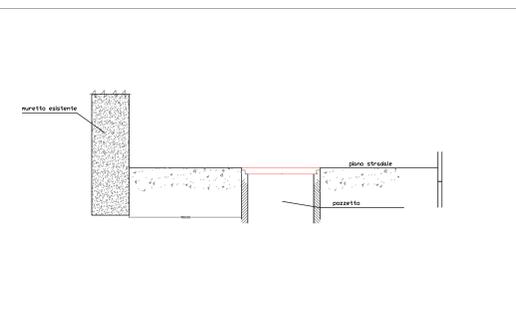


SEZIONE D-D STATO DI PROGETTO

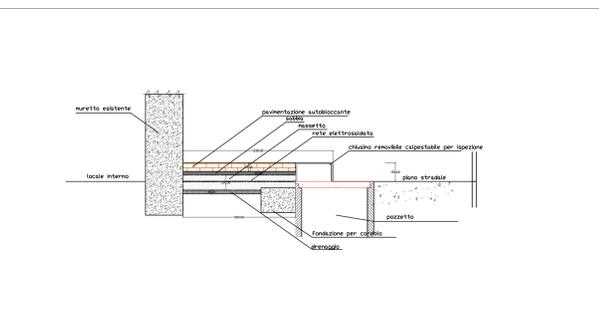


SEZIONE E-E STATO ATTUALE

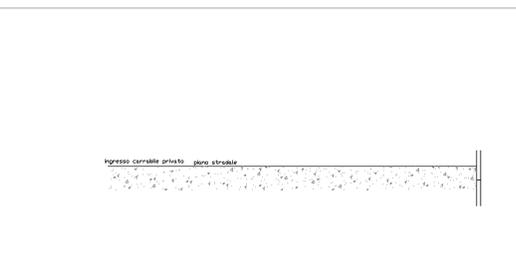


SEZIONE E-E STATO DI PROGETTO

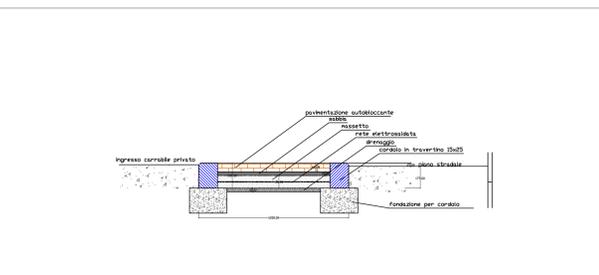


SEZIONE F-F STATO ATTUALE

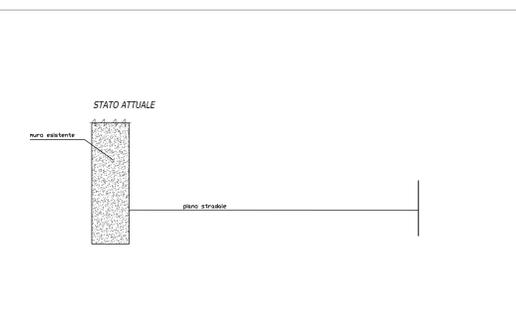


SEZIONE F-F STATO DI PROGETTO

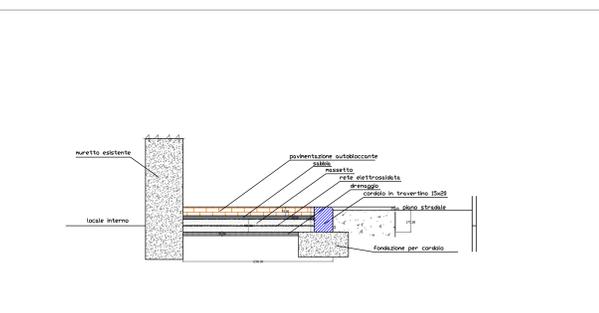


SEZIONE G-G STATO ATTUALE

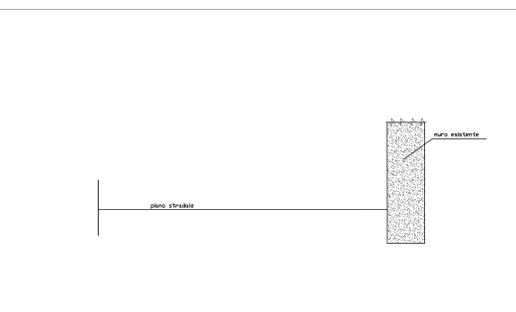


SEZIONE G-G STATO DI PROGETTO

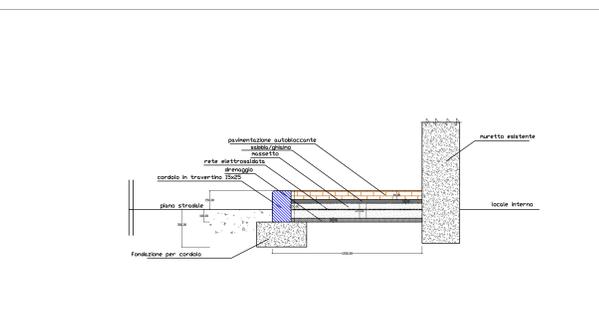


SEZIONE H-H STATO ATTUALE

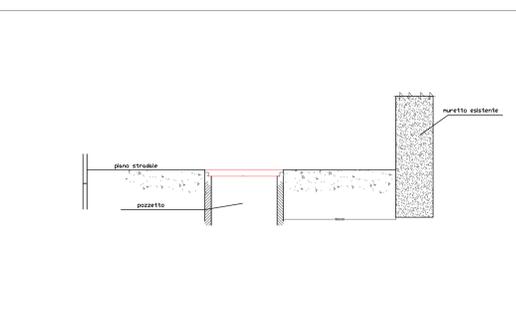


SEZIONE H-H STATO DI PROGETTO

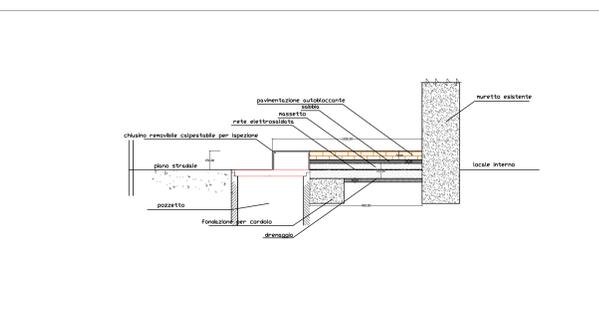


SEZIONE A-A STATO ATTUALE

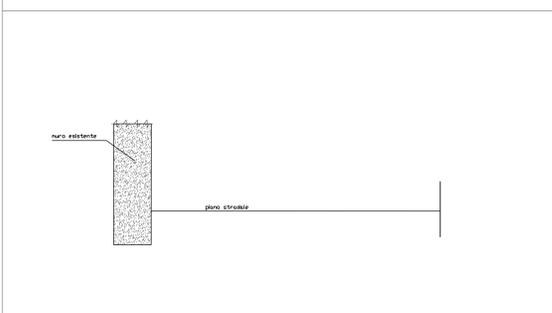


SEZIONE A-A STATO DI PROGETTO

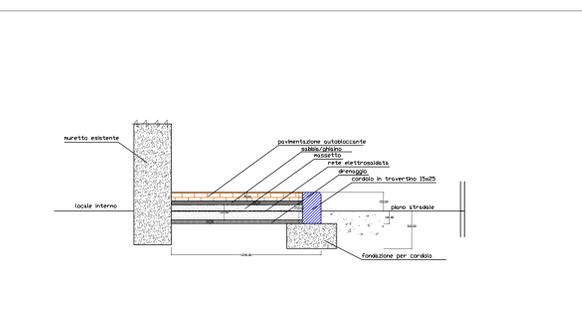


SEZIONE B-B STATO ATTUALE

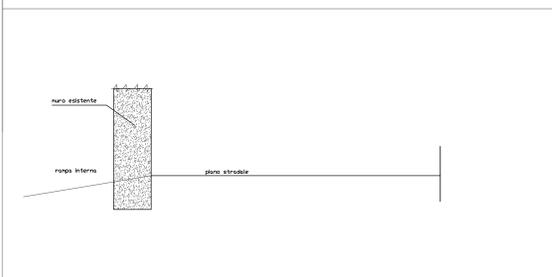

SEZIONE B-B STATO DI PROGETTO

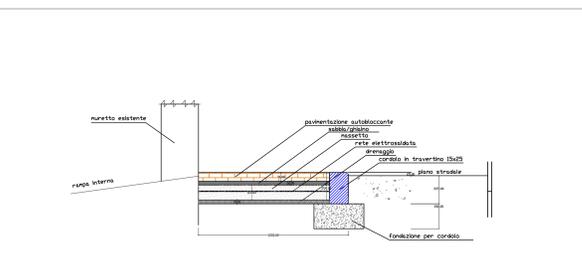

SEZIONE C-C STATO ATTUALE

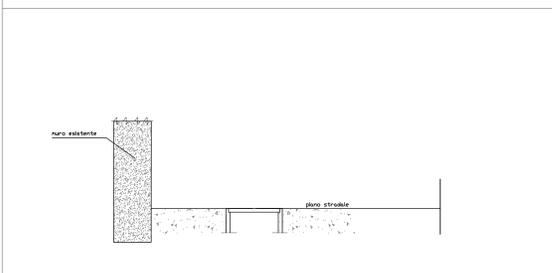

SEZIONE C-C STATO DI PROGETTO

