



SEZIONE a-a

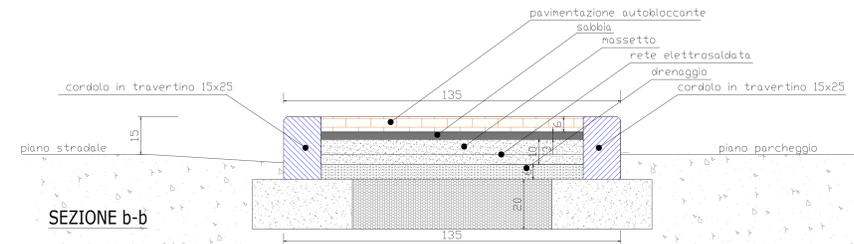

SEZIONE b-b

- PALO ILLUMINAZIONE PUBBLICA ESISTENTE
- PALO SEGNALETICA E PUBBLICITAI ESISTENTE

tratto di intervento

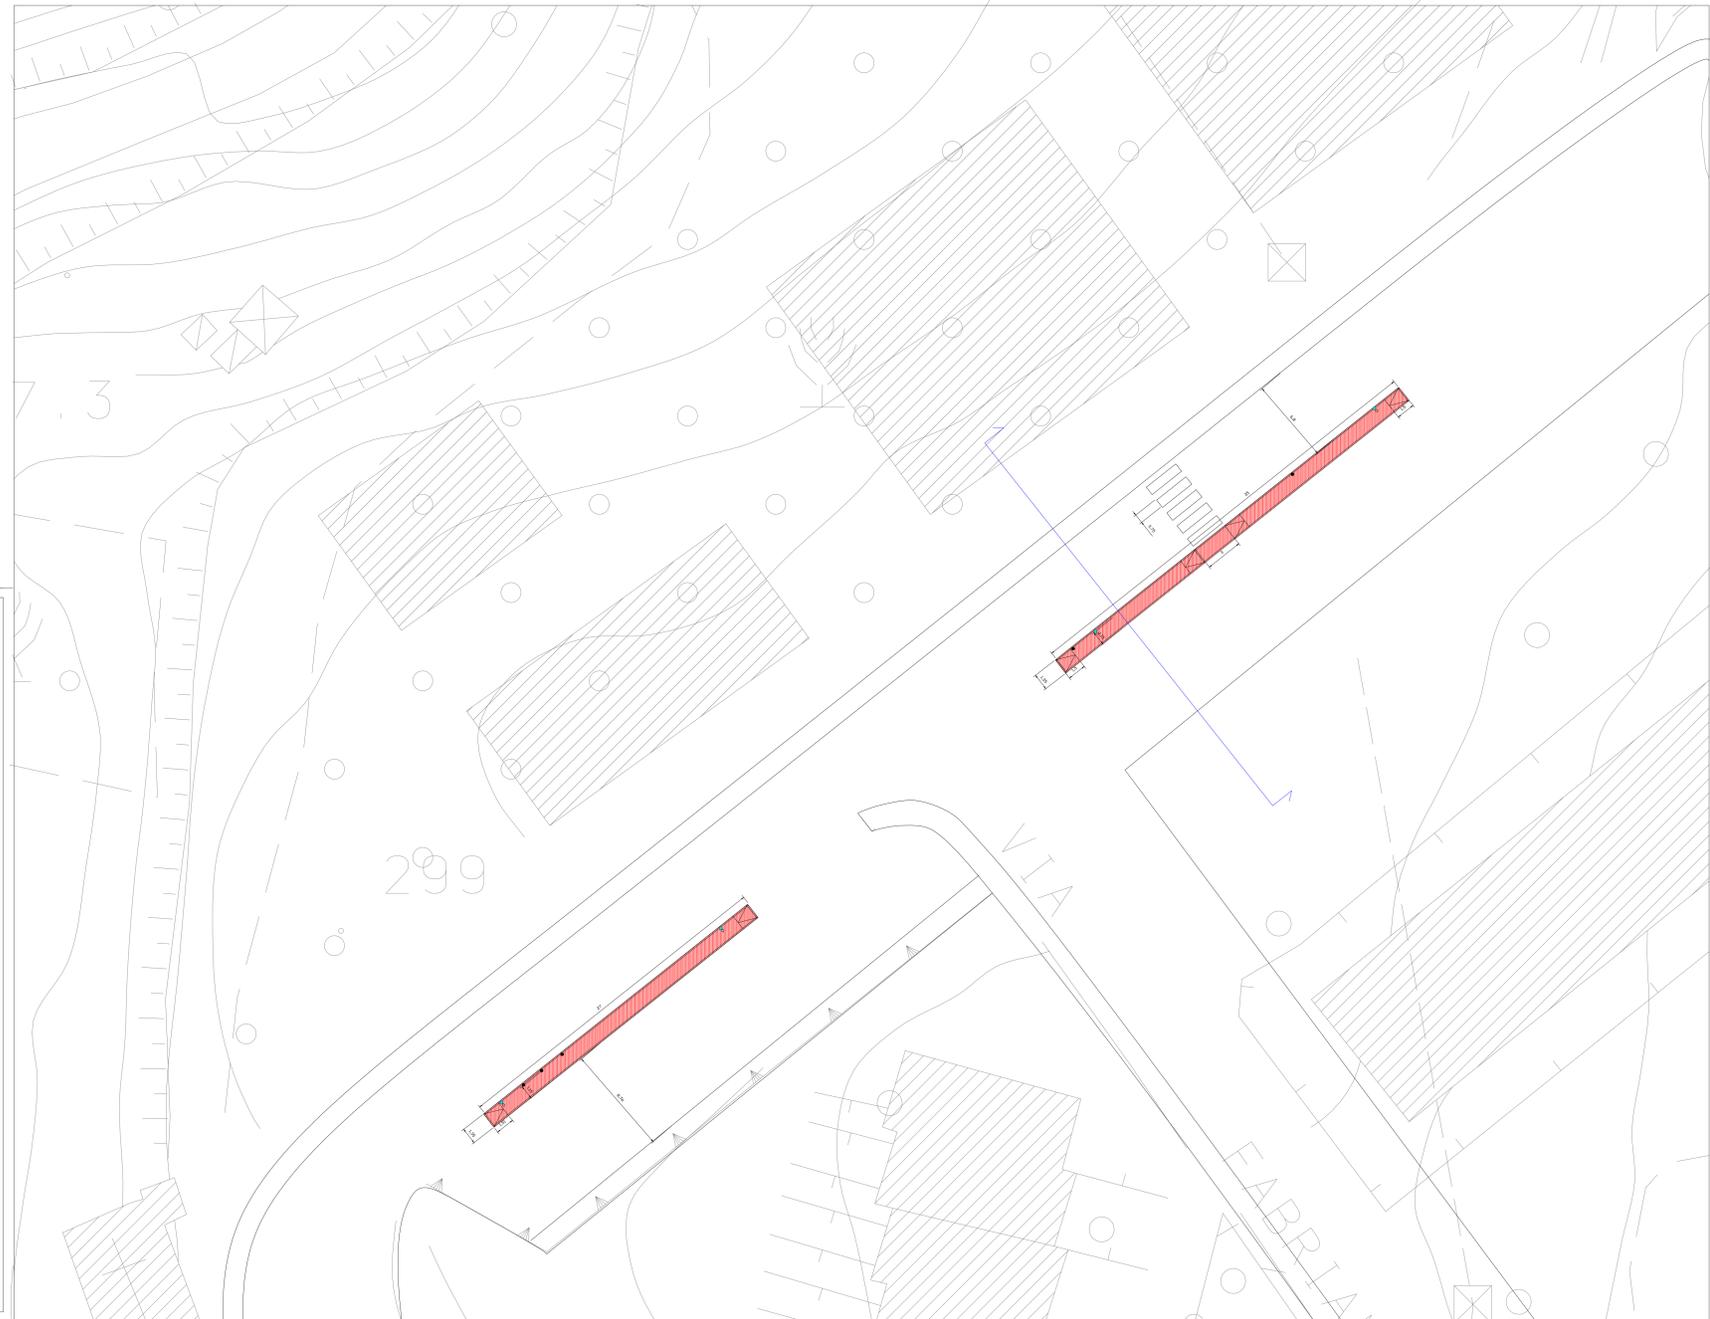

COMUNE DI FOLIGNANO
PROVINCIA DI ASCOLI PICENO

RIFACIMENTO MARCIAPIEDI VIA FIRENZE

PROGETTO DEFINITIVO/ESECUTIVO



UBICAZIONE		Folignano - via FIRENZE	
CUP:		TITOLO ELABORATO: STATO RIFORMATO	
CIG:			
COMMITTENTE		ID TAVOLA:	04
Amm. comunale di Folignano		SCALA:	
		DATA EMISSIONE:	Maggio 2021