

A160

**COMUNE DI FOLIGNANO**  
(Prov. ASCOLI PICENO)

**UFFICIO TECNICO**  
**TERZO SETTORE**

Rif. PROT. N. 5653/20

Pratica N. 1bis/2020

**comune Folignano – Prov. AP**  
Prot N. 0008063 /Part. del 15-06-2020  
Cat. 10 Classe 9 Fasc. 1

**AUTORIZZAZIONE**

**Il sottoscritto RESPONSABILE:**

- **VISTA** la richiesta pervenuta in data 19.02.2020, prot. N. 2644, presentata dalla Società :  
  
e - **distribuzione SpA - Zona di ASCOLI PICENO - (C.F. e P.I. 05779711000)**, con Sede in ASCOLI PICENO, V.le Treviri, N. 192,  
  
intesa ad ottenere l'AUTORIZZAZIONE per eseguire i seguenti lavori:

**COSTRUZIONE LINEA ELETTRICA IN CAVO INTERRATO BT PER NUOVO ALLACCIAMENTO ALLA RETE ELETTRICA – RICHIEDENTE “COMUNE DI FOLIGNANO” SU STRADA COMUNALE VIA ASSISI.**

- **VISTO** il deposito cauzionale prestato per altra pratica e non restituito;
- **VISTA** la planimetria con l'individuazione della linea da realizzare, **allegata alla richiesta**;
- **VISTO** il Regolamento Edilizio Comunale, adeguato al Regolamento Edilizio Tipo Regionale emanato con D.P.G.R. N. 23 del 14.09.89;
- **VISTO** il T.U. delle leggi sanitarie di cui al R.D. 27 luglio 1934, n. 1265 e successive modificazioni ed integrazioni;
- **VISTA** la legge urbanistica 17 agosto 1942, n. 1150 e successive modificazioni ed integrazioni;
- **VISTI** i vigenti regolamenti comunali sull'igiene, l'edilizia e la polizia municipale;
- **VISTO** il vigente P.R.G. in adeguamento al P.P.A.R.;
- **VISTO** il "TESTO UNICO DELLE DISPOSIZIONI LEGISLATIVE E REGOLAMENTARI IN MATERIA EDILIZIA", emanato con Decreto del Presidente della Repubblica 6 giugno 2001, n. 380 e successive modificazioni ed integrazioni;

**Direttore dei lavori: e – distribuzione SpA - Zona di ASCOLI PICENO,**

**CONCEDE**

**L'AUTORIZZAZIONE** per l'esecuzione dei lavori sopradescritti, come da planimetria allegata, che saranno realizzati a cura e spese della Società richiedente, sotto l'osservanza delle seguenti condizioni e prescrizioni:

- il termine per l'inizio dei lavori è di **UN ANNO** dalla data di notifica della presente AUTORIZZAZIONE;
- il termine di ultimazione dei lavori è di **MESI DUE** dalla data di inizio degli stessi.

## **D E T E R M I N A**

### **- LA GRATUITA' DELLA PRESENTE AUTORIZZAZIONE -**

**L'AUTORIZZAZIONE** è rilasciata facendo salvi ed impregiudicati i diritti dei terzi nonché i poteri attribuiti dalla legge ad altri organi od enti in ordine alla esecuzione dei lavori autorizzati.

I lavori debbono essere eseguiti in conformità del progetto approvato ed ogni Variante che si intende apportare, anche in corso d'opera, dovrà essere autorizzata con le modalità previste nel TESTO UNICO delle disposizioni legislative e regolamentari in materia edilizia, emanato con DPR 6 giugno 2001, n. 380 e successive modificazioni ed integrazioni.

Il titolare dell'AUTORIZZAZIONE, il direttore dei lavori e l'impresa esecutrice, sono responsabili di ogni eventuale inosservanza delle norme generali di leggi e regolamenti, nonché delle modalità e condizioni fissate dal presente atto.

**La data di inizio dei lavori deve essere comunicata per iscritto al Comune.**

### **PRESCRIZIONI SPECIALI**

Resta a totale carico della Società richiedente, ultimati i lavori di scavo e di posa in opera del cavo, il ripristino immediato del corpo stradale mediante l'esecuzione dei seguenti lavori:

- Eseguita la posa del cavo, adeguatamente allettato con materiale sabbioso, il riempimento dello scavo dovrà essere immediatamente effettuato mediante calcestruzzo magro costituito da inerti lavati scevri da impurità, a granulometria differenziata e legante in cemento dosato a Kg. 100 per mc. di inerti, adeguatamente compattati con ricorso esclusivo ad idonei mezzi meccanici quali vibrocostipatori, rulli, ecc.

Gli ultimi 10 cm. superiori, fino a raso strada, dovranno essere eseguiti con conglomerato bituminoso bynder adeguatamente costipato.

Il ripristino del manto bitumato (tappetino di usura) interesserà una fascia stradale per tutta la lunghezza dello scavo ed una larghezza di almeno ml. 3,00, previa opportuna scarifica, e dovrà effettuarsi entro 20 gg. dall'esecuzione dei lavori di cui sopra -.

Eventuali pozzetti da realizzare sulla sede stradale dovranno essere dotati di chiusini in ghisa carrabili.

L'Amministrazione comunale è sollevata, sin da ora, da responsabilità per danni a cose, persone od animali, che potrebbero derivare dalla esecuzione dei suddetti lavori, restando inteso che dovrà essere cura della Società richiedente approntare tutte le segnalazioni e precauzioni necessarie durante lo svolgimento dei lavori di che trattasi, assicurando la viabilità e la sicurezza al traffico.

Prima dell'inizio dei lavori, si dovrà provvedere ad avvisare il Comando Polizia Municipale del Comune di FOLIGNANO.

L'eventuale chiusura temporanea della sede viaria dovrà essere concordata preventivamente con il Comando Polizia Municipale.

In caso d'inosservanza delle condizioni stabilite, questo Ente potrà provvedere direttamente al rifacimento del manto stradale, addebitando la spesa sostenuta alla Società richiedente.


Inoltre, a seguito delle intervenute modifiche alla normativa vigente, prima dell'inizio dei lavori dovrà essere inviata la seguente documentazione:

- 1) nominativo della Ditta esecutrice dei lavori, con indicazione della posizione contributiva I.N.A.I.L., I.N.P.S. e CASSA EDILE, nonché del codice fiscale e partita IVA, al fine dell'acquisizione, da parte del Comune, del DURC ai sensi della legge 35/2012;
- 2) copia della notifica preliminare di cui all'art. 99 del D.L.vo 81/2008;
- 3) Dichiarazione attestante l'avvenuta verifica dell'ulteriore documentazione di cui all'art. 90, comma 9, lettere a) e b), del D.L.vo 81/2008.

Dalla Residenza municipale, il .. giugno 2020

Il Responsabile del Settore  
Urbanistica ed edilizia Privata  
(arch. Carlo Guaiani)

Il Titolare

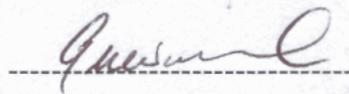


RELAZIONE DI NOTIFICA

Dichiaro io sottoscritto messo comunale di avere oggi 20/06/20, del mese di GIUGNO,

dell'anno duemila 2020, notificato la presente AUTORIZZAZIONE EDILIZIA al Sig.

EMEL-DISTRIBUZIONE S.P.A., consegnandone l'originale a mani di VIRGILIO UMBERTO.

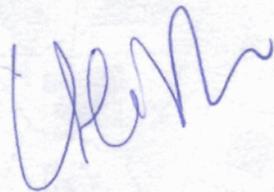


Il Messo Comunale



Publicata all'Albo comunale il ..... e per 15 gg. consecutivi.

Addi .....

Il Segretario Comunale

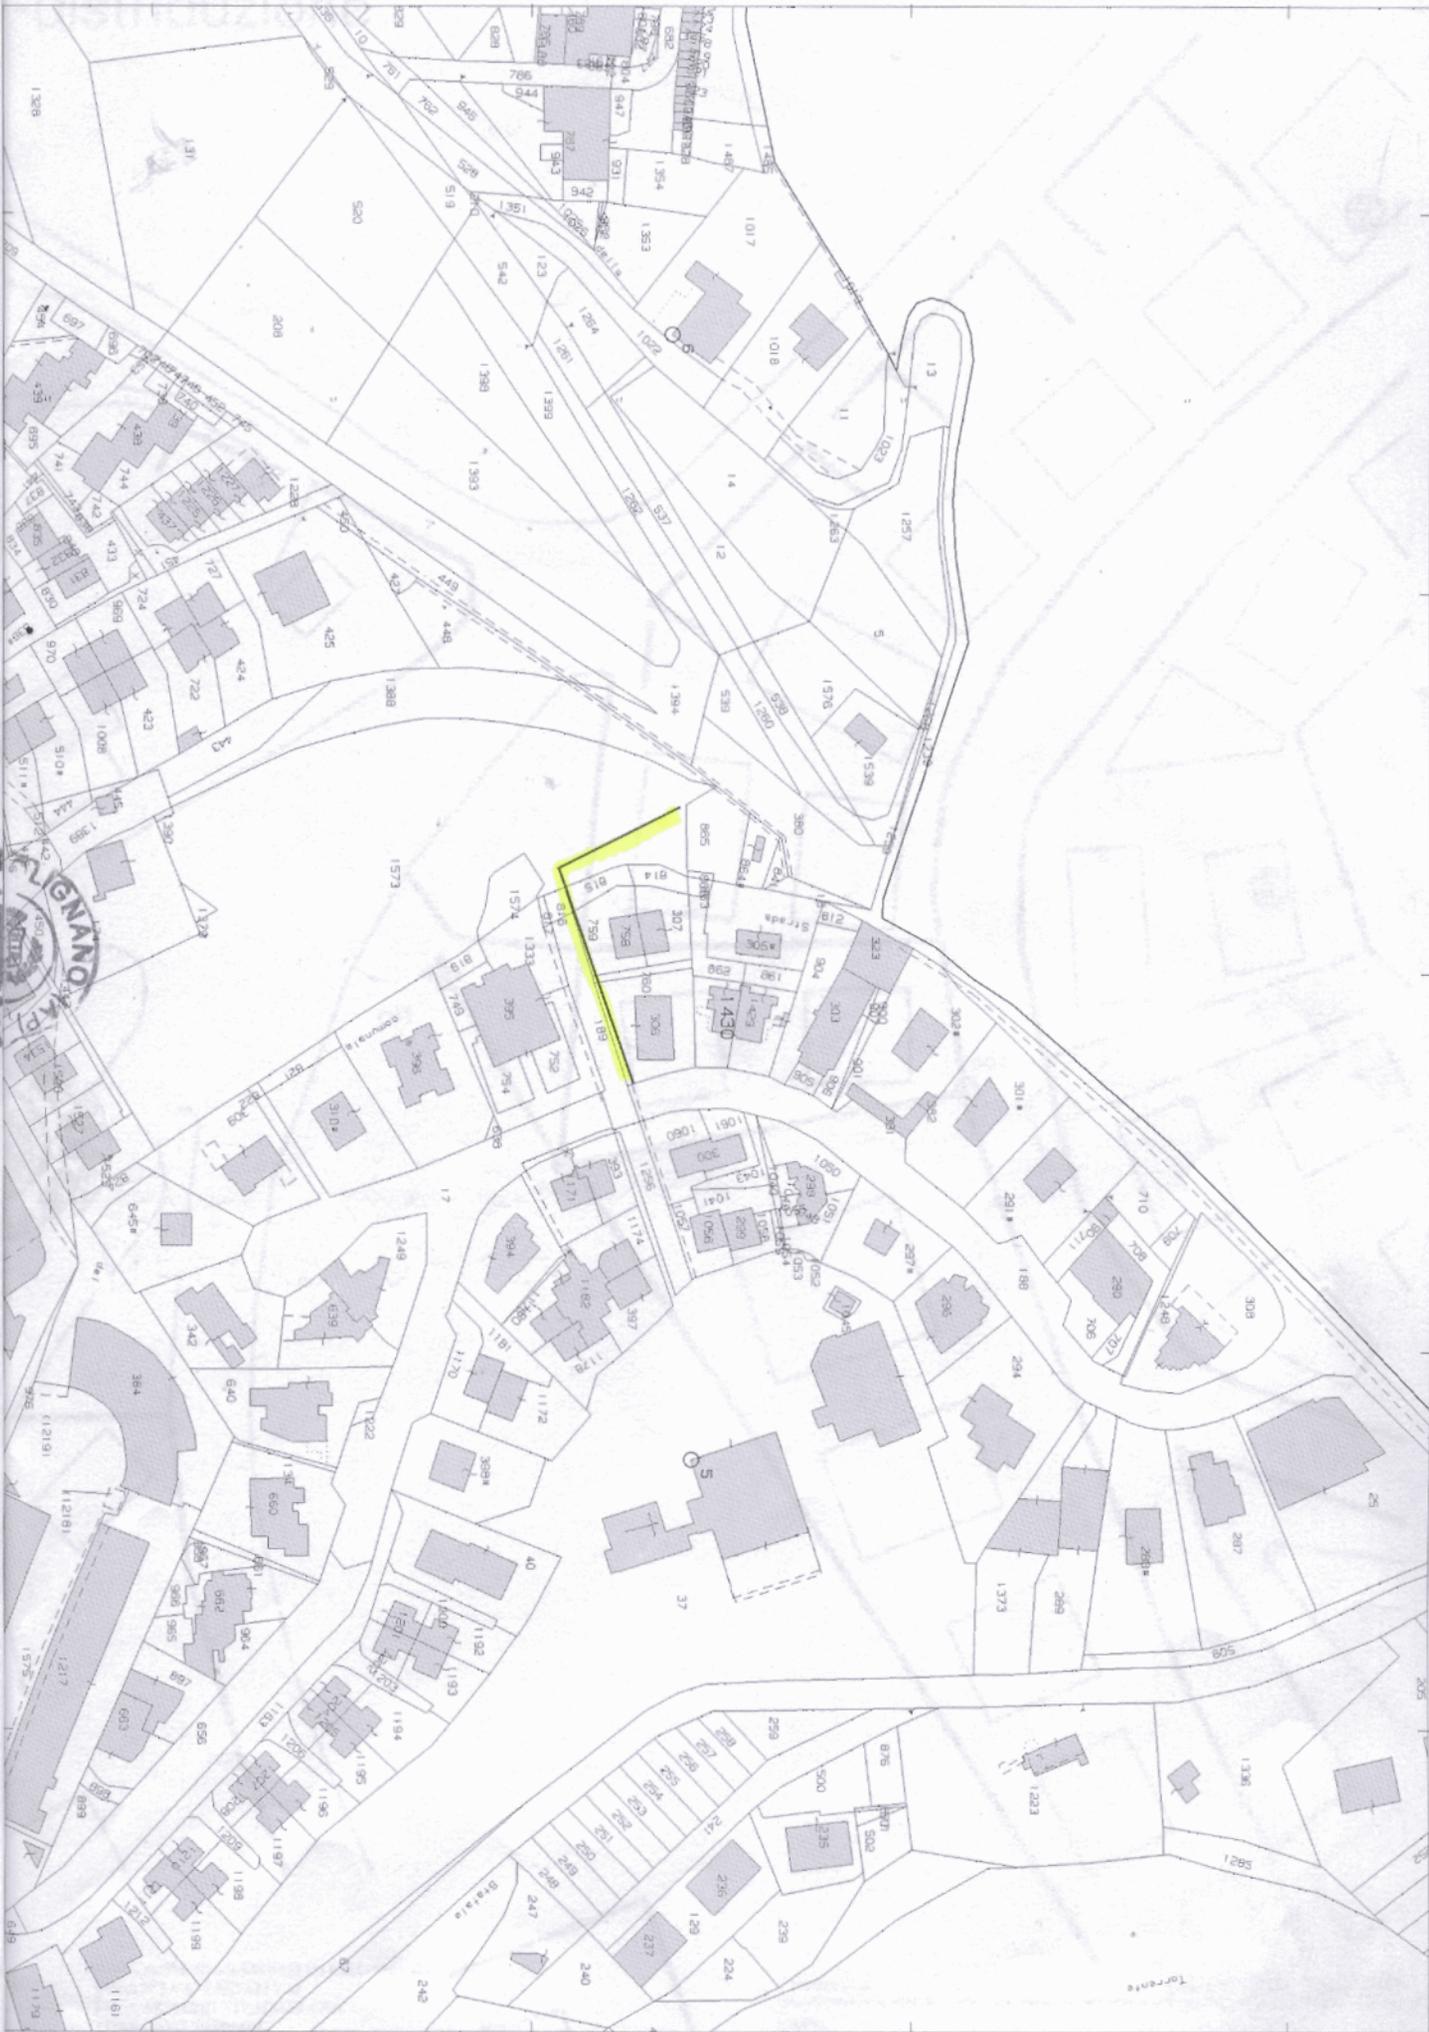

-distribuzione

e-distribuzione

E-045-18722/011-241



004  
002  
001  
001

ESECUZIONE RUCAGUNTO ED ESEC. GIUNTI  
POSA N°2 CAVI SXI3150 AL  
POSA ARMADIO STRADALE CSM  
POSA CAVO SX25\*10C  
CANALIZZAZIONE SUI STRADA ASFALTATA  
CANALIZZAZIONE SUI TERRENO  
POSA MISURATORE SUI CONTATORI A  
CURA CLIENTI

Fornito da:		Data 10/2/2020		Scala 1:1000	
Note:					
Firma Espediente:			Data:		
Disegno n°:			Vici Estensione:		



E-DIS-18/02/2020-0111244

Imposta di bollo di 16,00  
assolta in maniera virtuale  
Aut. AdE n. 133874/99

COMUNE FOLIGNANO  
comune.folignano@emarche.it

DIS/ADR/ZO-AP-MC

e-distribuzione@pec.e-distribuzione.it



Oggetto: RIFERIMENTO AUT\_2108632 da citare nell'oggetto delle risposte. Pratica e-distribuzione 2108632 - Costruzione linea elettrica in cavo interrato BT, per nuovo allacciamento alla rete elettrica, richiedente Comune di Folignano. (Cod. SGQ:LF0000133204731) Richiesta Autorizzazione Scavi.

e-distribuzione - Società per Azioni - Infrastrutture e Reti Italia - Area Adriatica - Zona di Ascoli Piceno - Macerata, Viale Treviri n° 192 - 63100 Ascoli P. (AP), nella persona del suo legale rappresentante Ing. Ivano Gentilini nato a Roma (RM) il 03/08/1980, C.F.: GNTVNI80M03H501Z,

## CHIEDE

a codesta Spett.le Amministrazione Comunale, in ottemperanza del Regolamento per la "manomissione di marciapiedi, strade e piazze comunali, vicinali di uso pubblico a seguito della esecuzione di opere civili o stradali" ai sensi dell'art. 25 del codice della strada D.Lgs. 285/92 e DPR 495/92, l'autorizzazione, per l'esecuzione dei lavori relativi all'impianto in oggetto, alla manomissione della sede stradale:

- Strada comunale denominata catastalmente Via Assisi, per circa 50,00 m totali.

La durata dell'intervento sulla sede stradale è prevista per circa n° 2 giorni lavorativi.

In merito ai suddetti lavori, comunica quanto segue:

- le opere da realizzare prevedono lo svellimento del piano carrabile della strada asfaltata, scavo profondo cm. 120, posa tubazione e reinterro, infilaggio cavi e ripristino piano carrabile stradale;
- l'impresa esecutrice dei lavori sarà la ditta COGEPa con sede in zona Industriale Marcianise Sud, 81025 Marcianise (CE).

il responsabile del cantiere sarà il Sig. Amendola Cristian;

il referente tecnico per e-distribuzione sig. Umberto Virgulti dell'Unità Operativa di Ascoli P. - San Benedetto del T. tel. 0736 797687.

i lavori di svellimento sede stradale, scavi, posa tubazione e reinterri saranno eseguiti per tratte nell'arco della giornata lavorativa, al termine della quale le aree manomesse saranno rese disponibili all'uso pubblico;

nel corso dei lavori non sarà occupato alcun tratto di area pubblica dal materiale rinveniente dallo scavo.

Si trasmette in allegato:  
- elaborato di progetto.

Con la presente dichiara di conoscere e di accettare tutte le norme del Regolamento Comunale per l'apertura e chiusura degli scavi stradali.

Per eventuali comunicazioni in merito Vi preghiamo di contattare:

- Badialetti Samuele T. 0717699531 e-mail: samuele.badialetti@e-distribuzione.com
- Virgulti Umberto T. 0736 797687 e-mail: umberto.virgulti@e-distribuzione.com
- Di Claudio Paolo T. 0736797621 e-mail: paolo.diclaudio@e-distribuzione.com

L'occasione è gradita per porgere distinti saluti.

**Ivano Gentilini**  
**Il Responsabile**

Il presente documento e' sottoscritto con firma digitale ai sensi dell'art. 21 del d.lgs. 82/2005. La riproduzione dello stesso su supporto analogico e' effettuata da Enel Italia sri e costituisce una copia integra e fedele dell'originale informatico, disponibile a richiesta presso l'Unita' emittente.