






ORTOFOTO  
1 : 2000

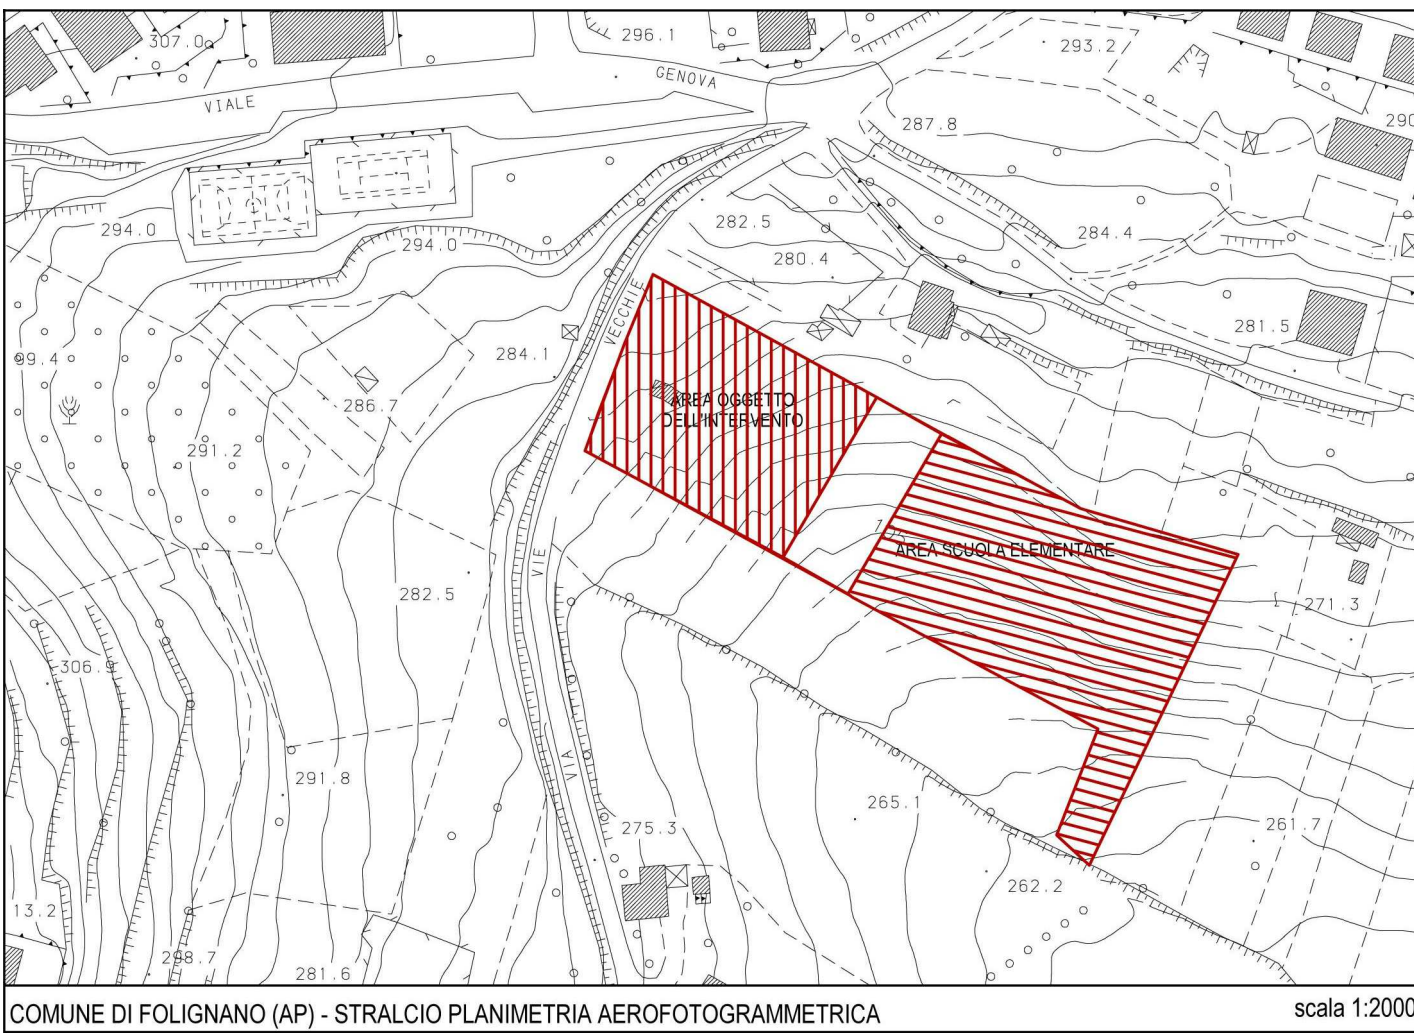

PLANIMETRIA  
AREOFOTOGRAMMETRICA  
1 : 2000

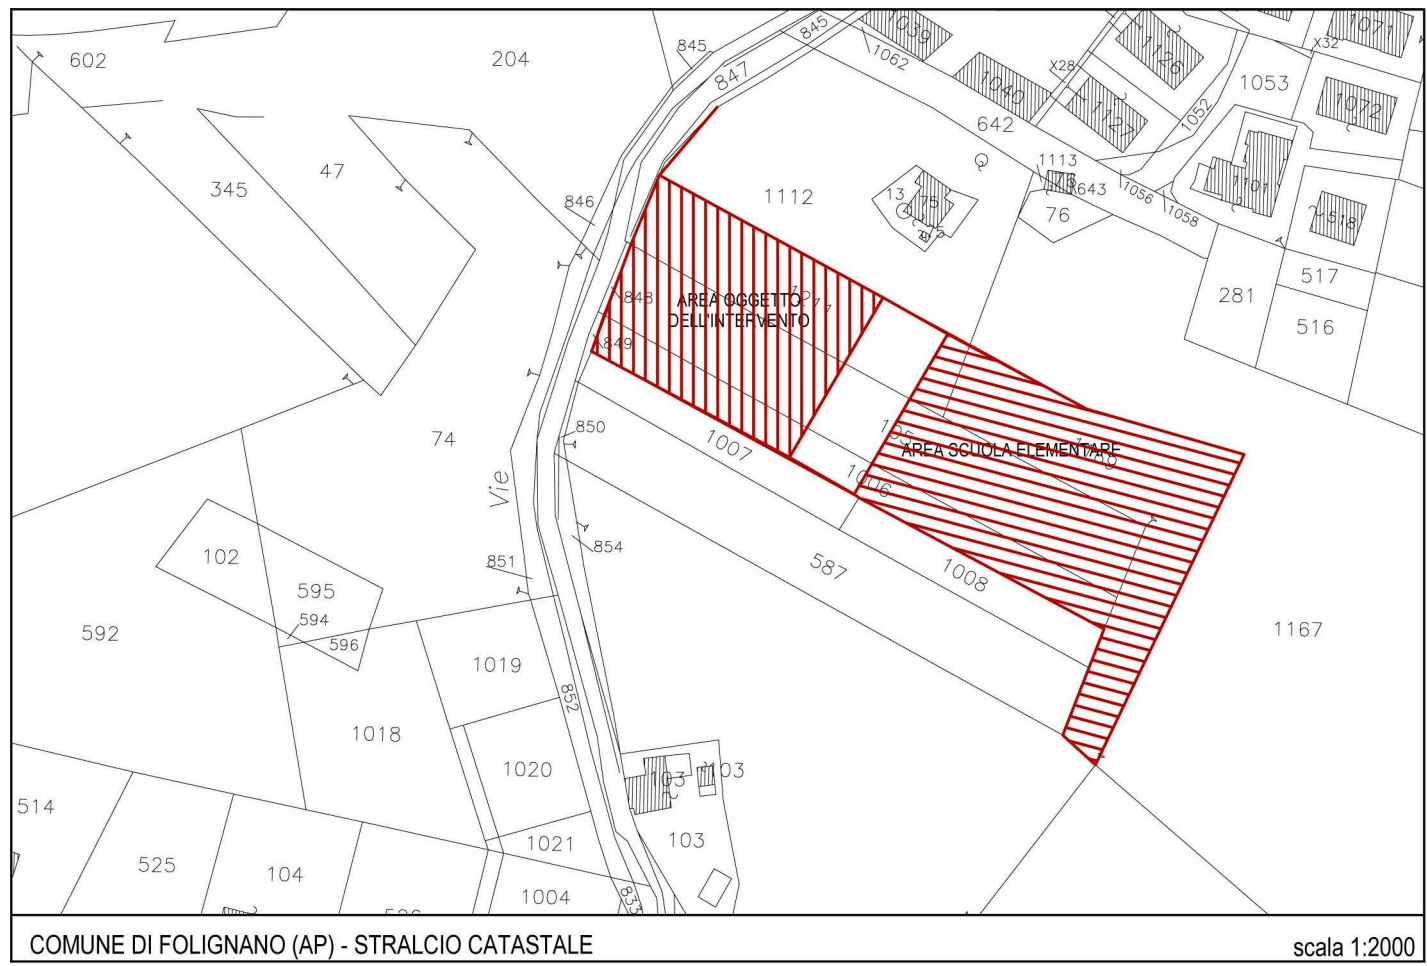

DATI CATASTALI  
1 : 2000

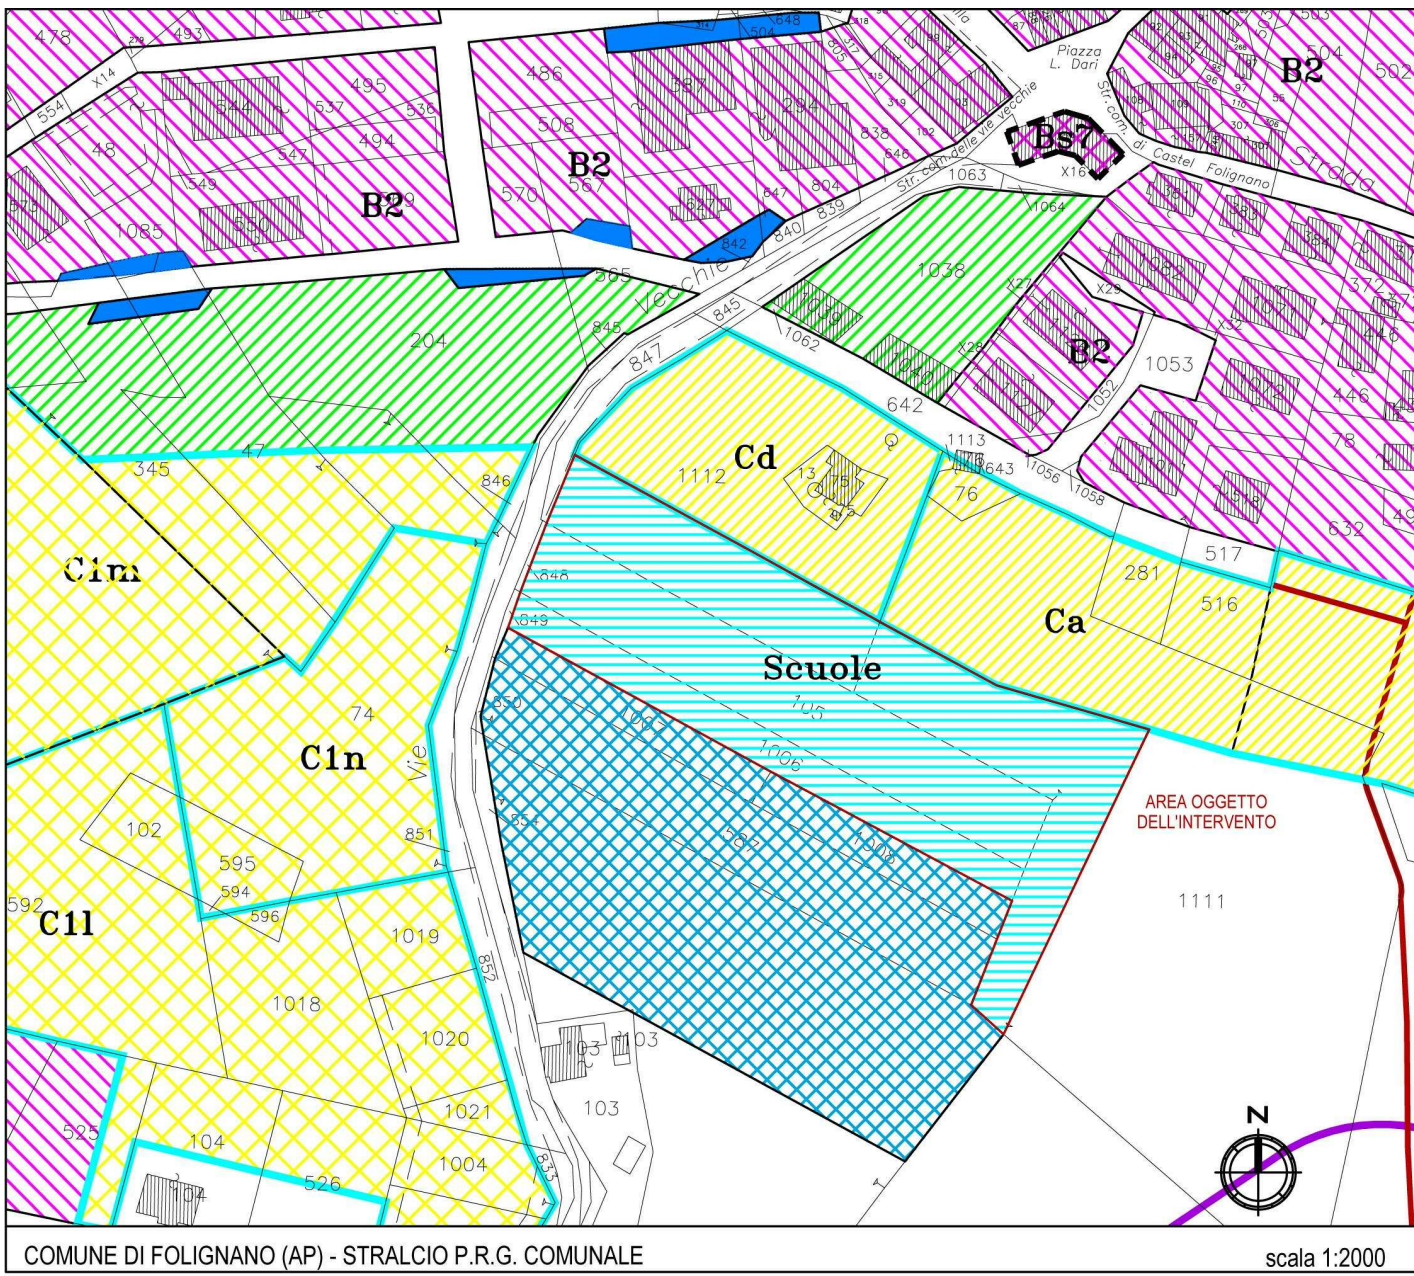

- ZONA PER ATTREZZATURE SPORTIVE - (art.20 NTA del PRG)
- ZONE PER ATTREZZATURE DI INTERESSE PUBBLICO - (art.22 NTA del PRG)  
CH = Chiesa - S = scuola - M = municipio

PRG  
1 : 2000



## FOLIGNANO (AP)

### REALIZZAZIONE DI MODULI SCOLASTICI PER LA SCUOLA INFANZIA DI PIANE DI MORRO DA REALIZZARE IN FOLIGNANO CAPOLUOGO

**PROGETTISTI:**

STUDIO TECNICO GRUPPO MARCHE  
Contrada Potenza, 11 62100 Macerata  
P.iva 00141310433  
Tel. +39 0733 492522  
azienda certificata ISO 9001:2015 - ISO 14001:2015

**COLLABORATORI  
PROGETTO ARCHITETTONICO:**

Arch. Elisa Scalabrini  
Ing. Jessica Ianni  
Arch. Marco Marozzi

Progetto Esecutivo

## Stato di fatto INQUADRAMENTO URBANISTICO

Repertorio/Posizione

2799/01

Data

Settembre 2019

Verificato da

AC

# E-RA0

Scala

Come indicato

N.	Descrizione	Data
0	Prima Emissione	Set 2019
1		
2		
3		
4		