




1 Planimetria
1 : 200

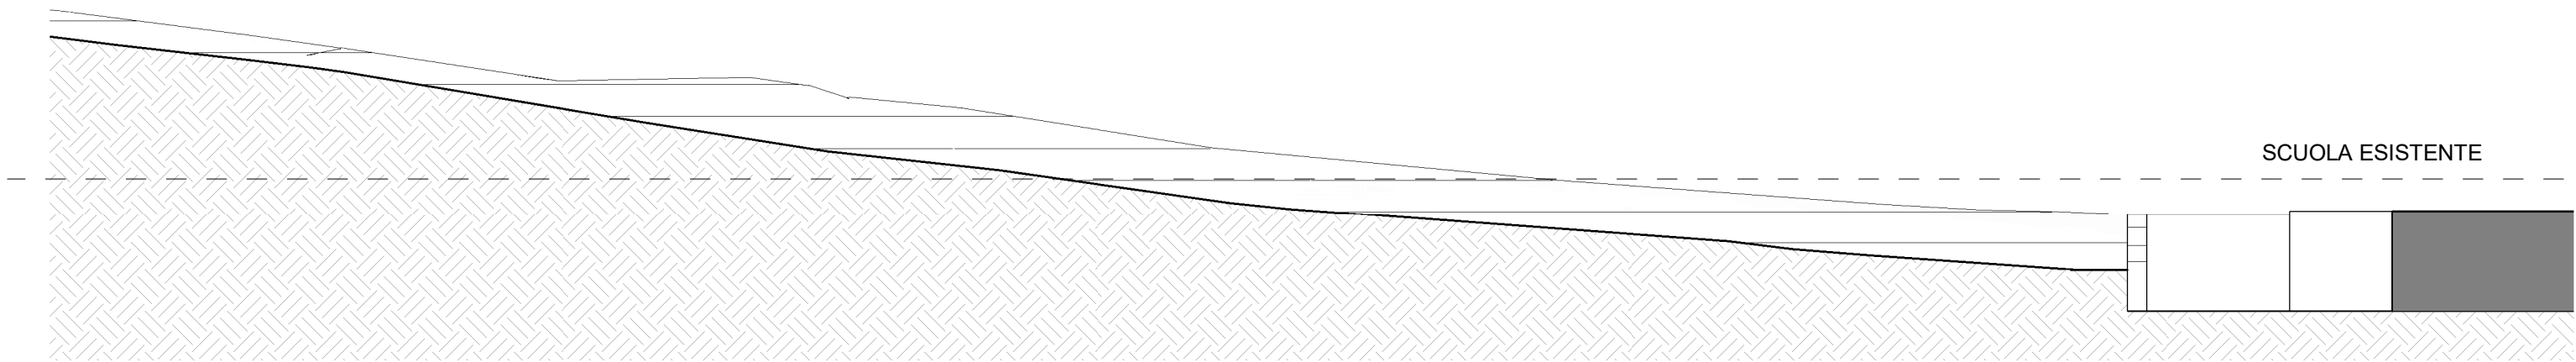


A Sezione Ambientale AA
1 : 200

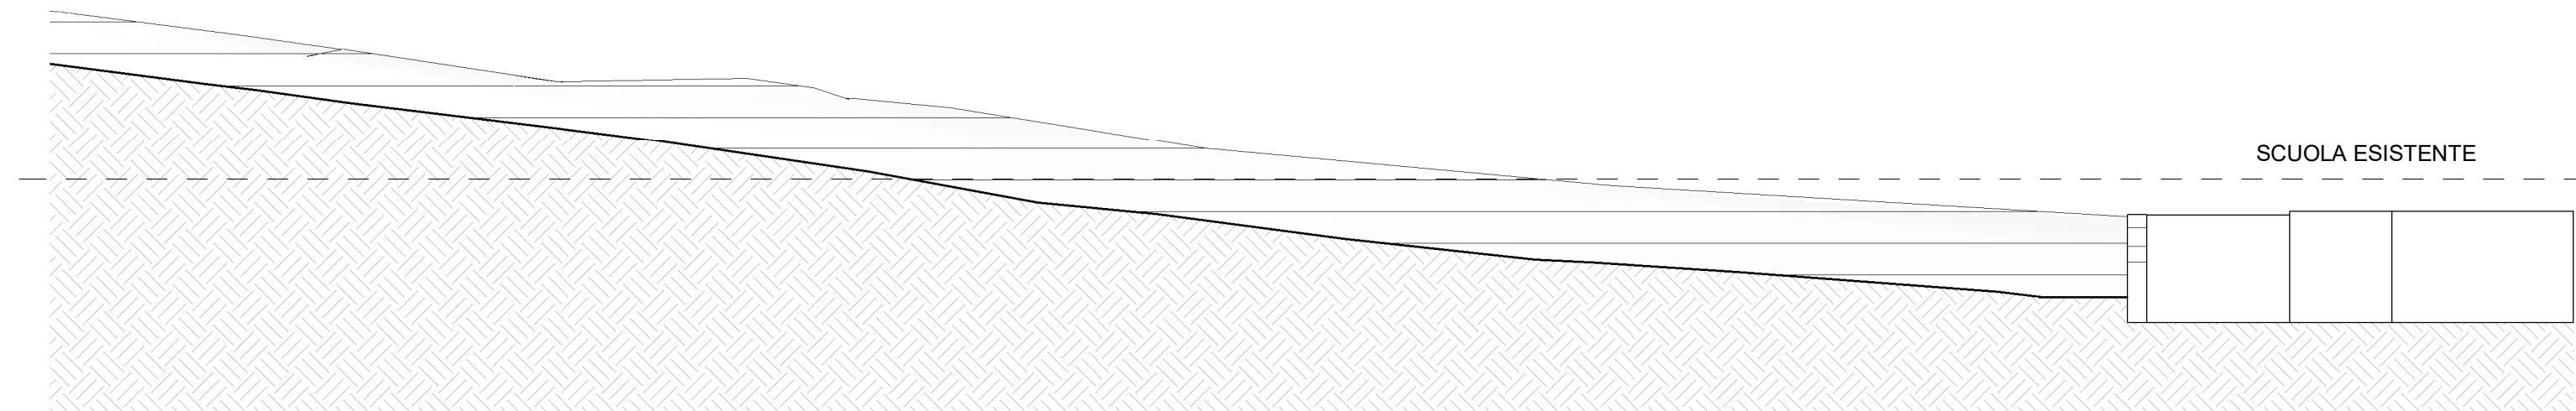

A1 Sezione Ambientale AA1
1 : 200

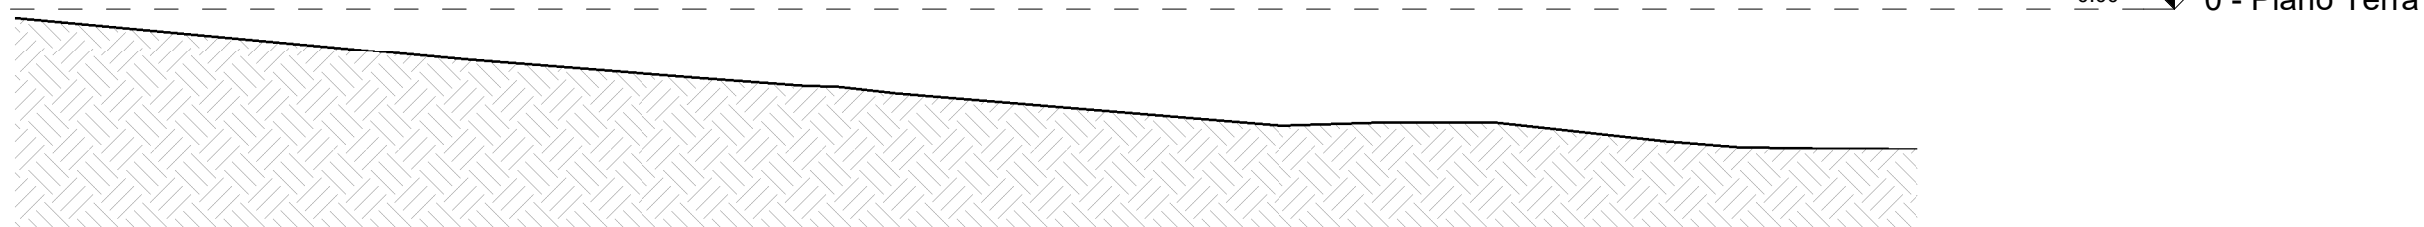

B Sezione Ambientale BB
1 : 200

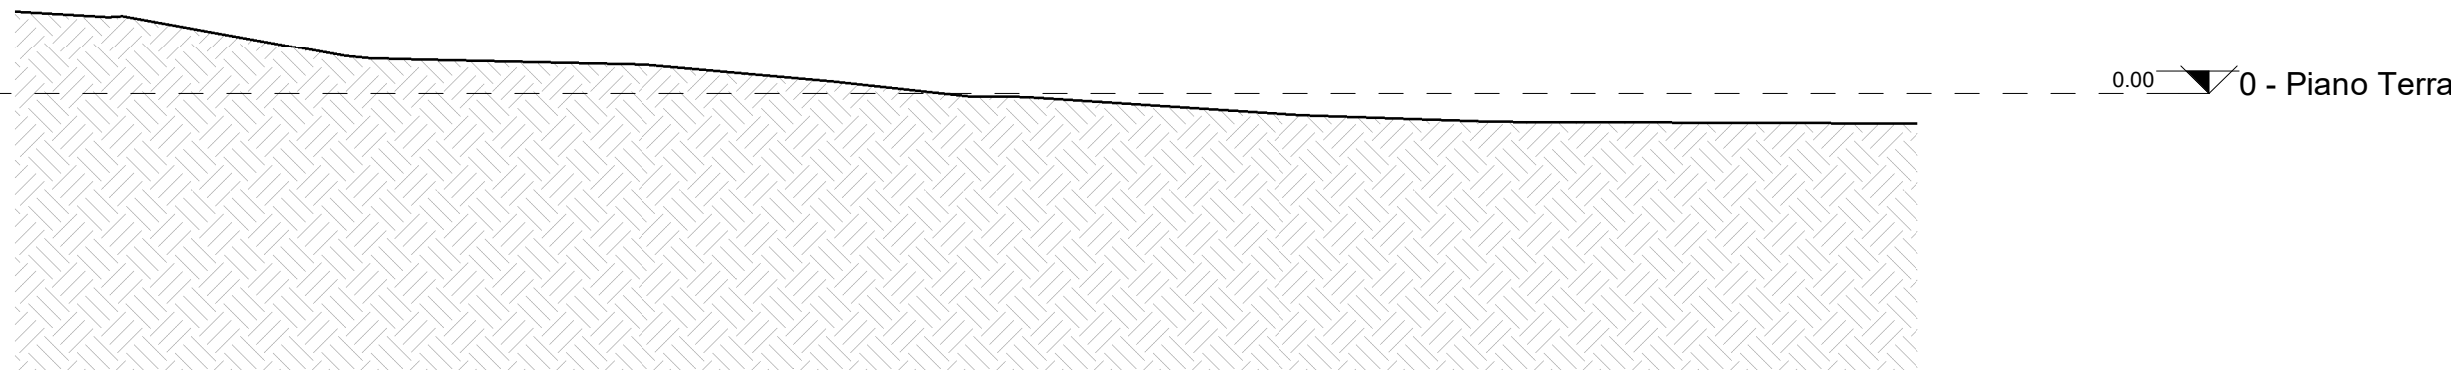

B1 Sezione Ambientale BB1
1 : 200

LEGENDA

PERCORSO PEDONALE

VIABILITA'

N.B.
Riferimento quote di progetto:
+0.00 = +273.50 m.s.l.m.

FOLIGNANO (AP)

REALIZZAZIONE DI MODULI SCOLASTICI
PER LA SCUOLA INFANZIA DI PIANE DI
MORRO DA REALIZZARE IN FOLIGNANO
CAPOLUOGO

PROGETTISTI:

STUDIO TECNICO GRUPPO MARCHE
Contrada Potenza 11 62100 Macerata
P.Iva 00141310433
Tel. +39 0733 492522
azienda certificata ISO 9001:2015 - ISO 14001:2015

COLLABORATORI
PROGETTO ARCHITETTONICO:

Arch. Elisa Scalabrini
Ing. Jessica Iorini
Arch. Marco Marozzi

Progetto Esecutivo

Stato di fatto
PLANIMETRIA E SEZIONI
AMBIENTALI

Repertorio/Posizione

2799/01

Data

Settembre 2019

Verificato da

AC

E-RA1-1

Scala

Come indicato

N.	Descrizione	Data
0	Prima Emissione	Set 2019
1		
2		
3		
4		

